





DET.02



Laste di calcestruzzo taglia L

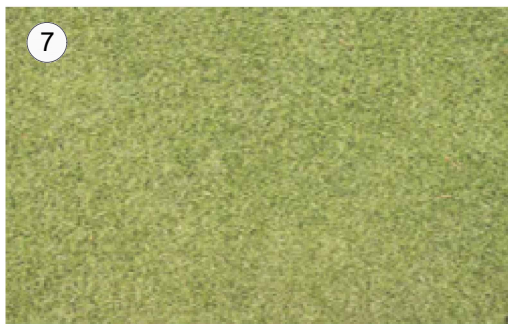

Prato

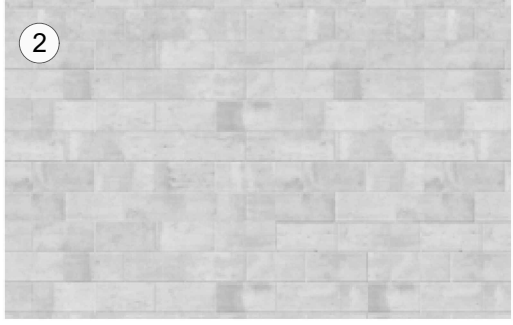

Laste di calcestruzzo taglia S



Rain gardens - fosso drenante




Laste di calcestruzzo taglia M



Asfalto



Calcestruzzo drenante

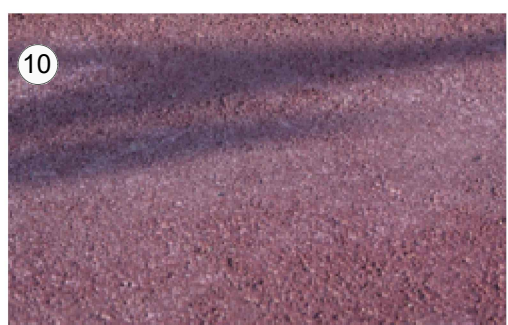

Asfalto colorato



Calcestruzzo drenante percorsi ciclabili



Sedute tipo 1



Calcestre




Alberature in piazza





Sedute tipo 2


Sezione D

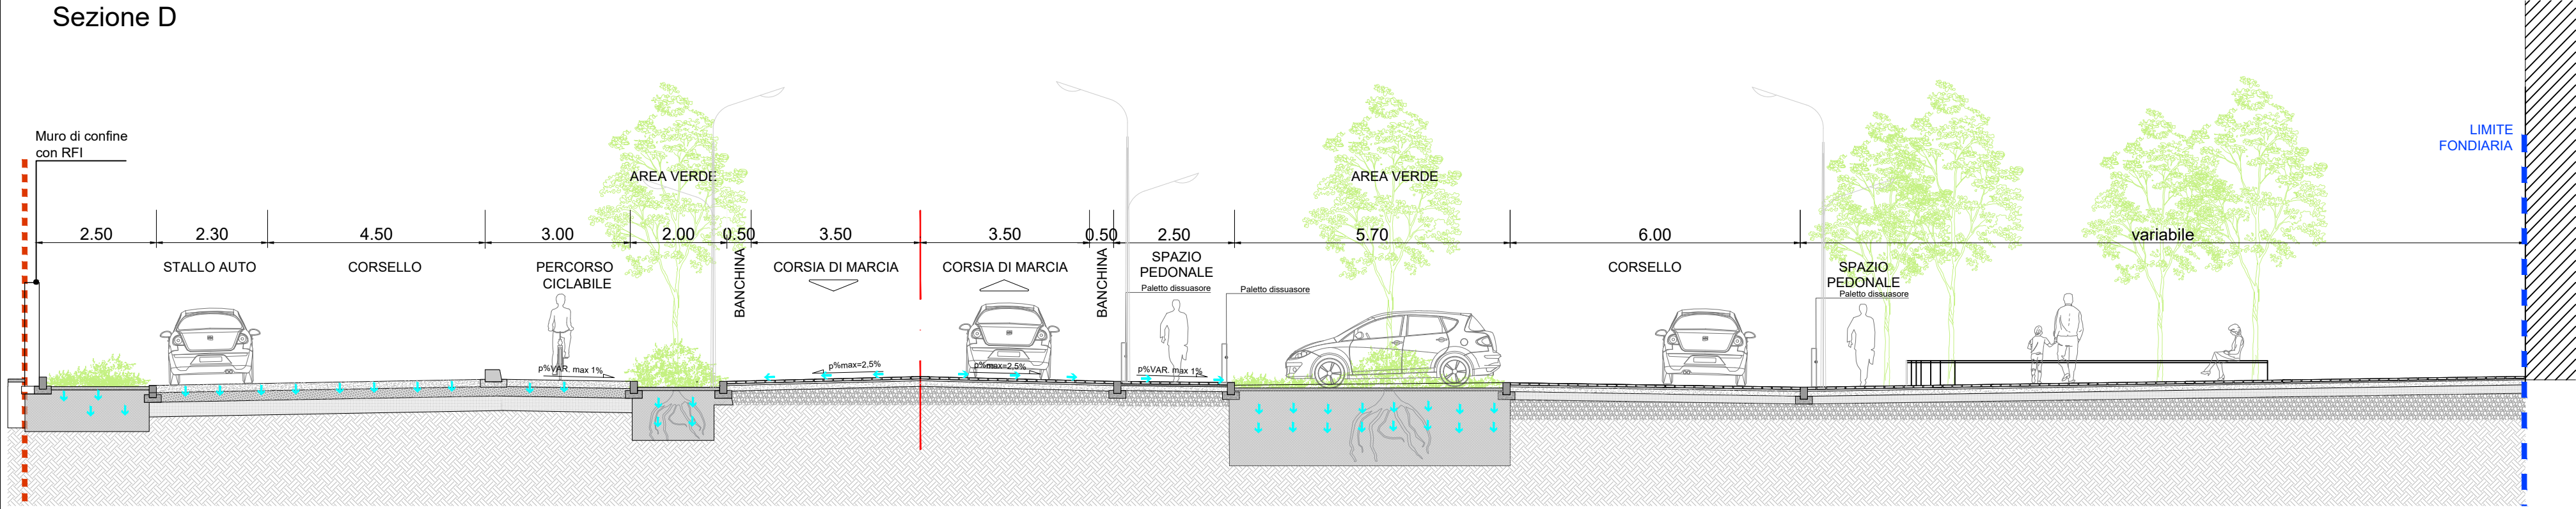

Sezione E

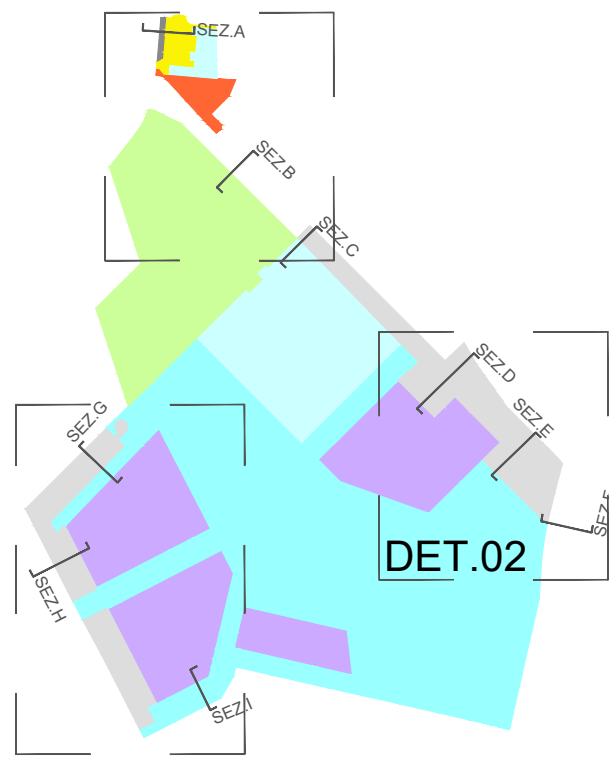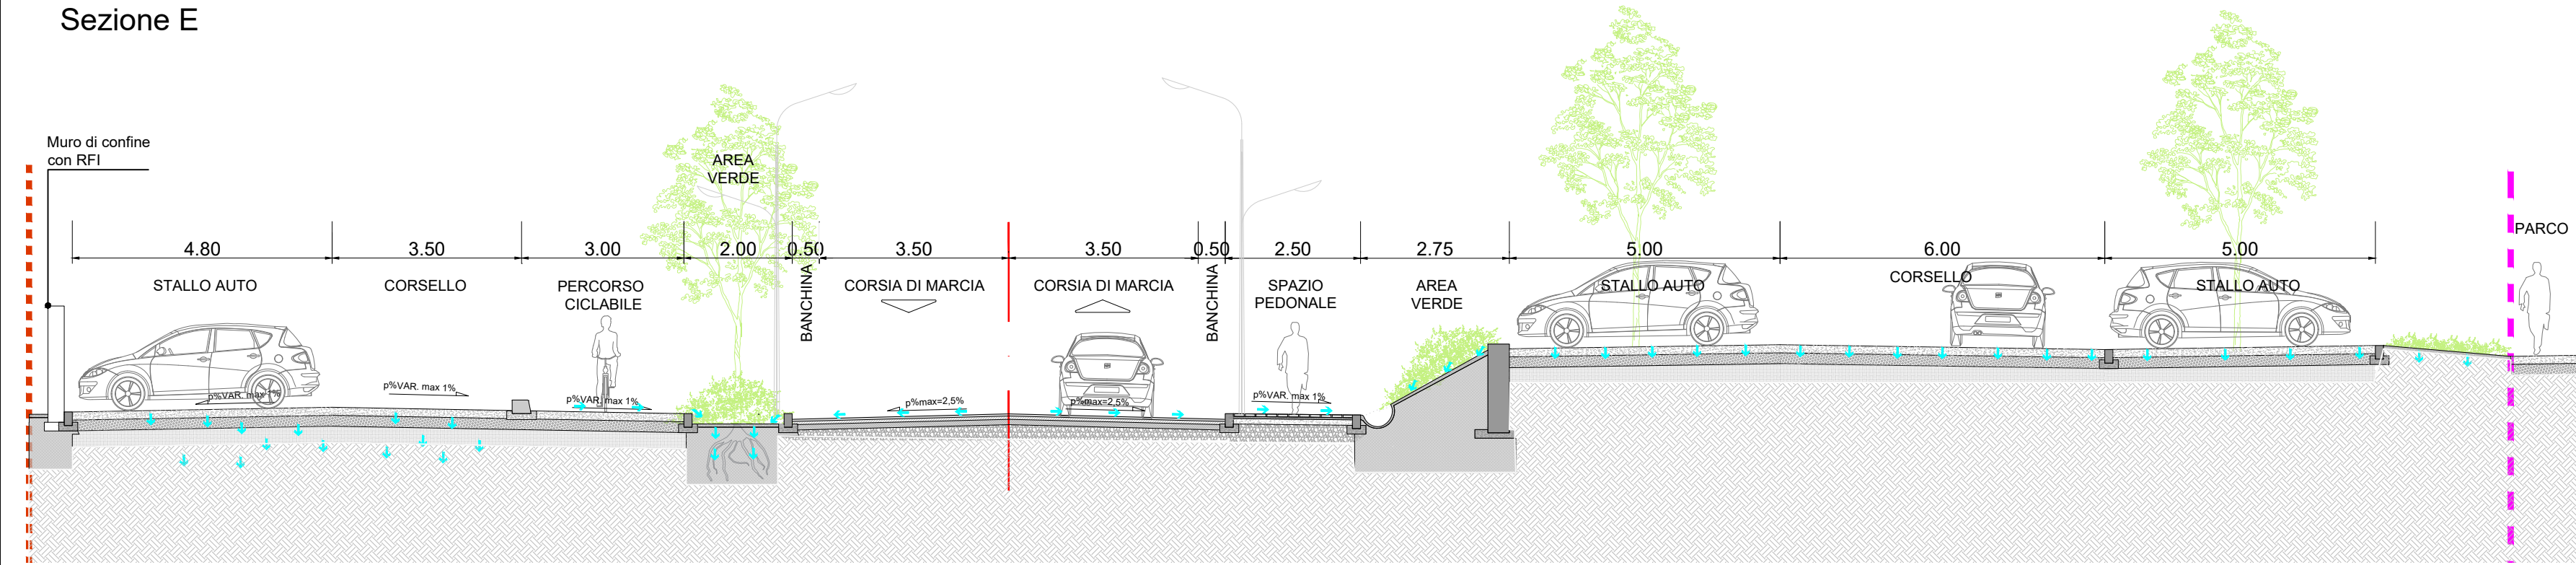

Sezione F

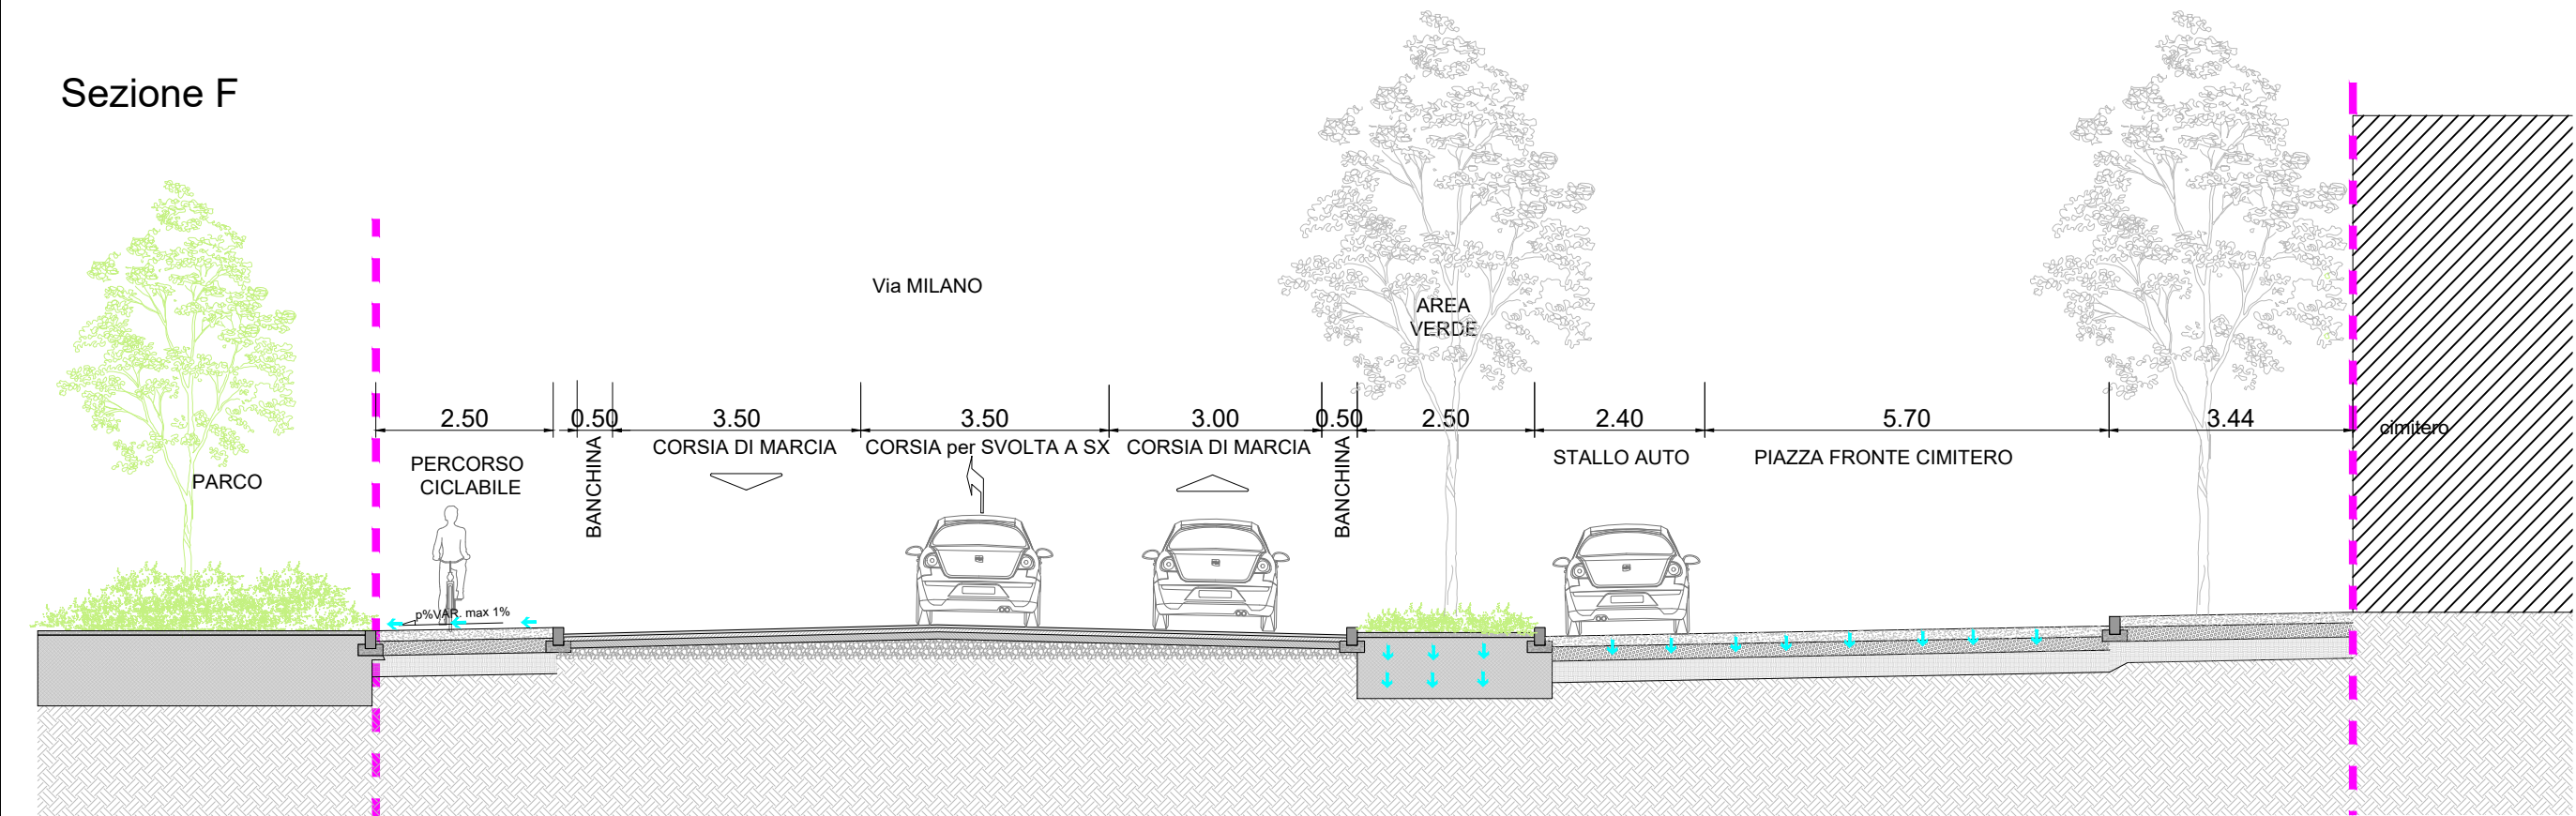

COMUNE DI SARONNO

PROGRAMMA INTEGRATO DI INTERVENTO IN VARIANTE AL PGT
PROPOSTA DEFINITIVA
RIQUALIFICAZIONE AREA EX ISOTTA FRASCHINI

Proprietà

Saronno - Città dei Beni Comuni Srl



Gruppo di progettazione

CZA - Cino Zucchi Architetti

Paolo Pomodoro Architetto

GEologica

Manens SpA

Francesco Radrizzani Agronomo
e Idrogea Servizi

Studio tecnico topografico
Paolo Colombo

Systematica S.p.A.

Ammlex - Amministrativisti Associati

Elaborato

Planimetria dettaglio 02 e sezioni

scala

1:500

data

maggio 2025

revisione

01 - maggio 2025

Tavola

PR22

disegno redatto da
Systematica S.p.A.