Sezione G

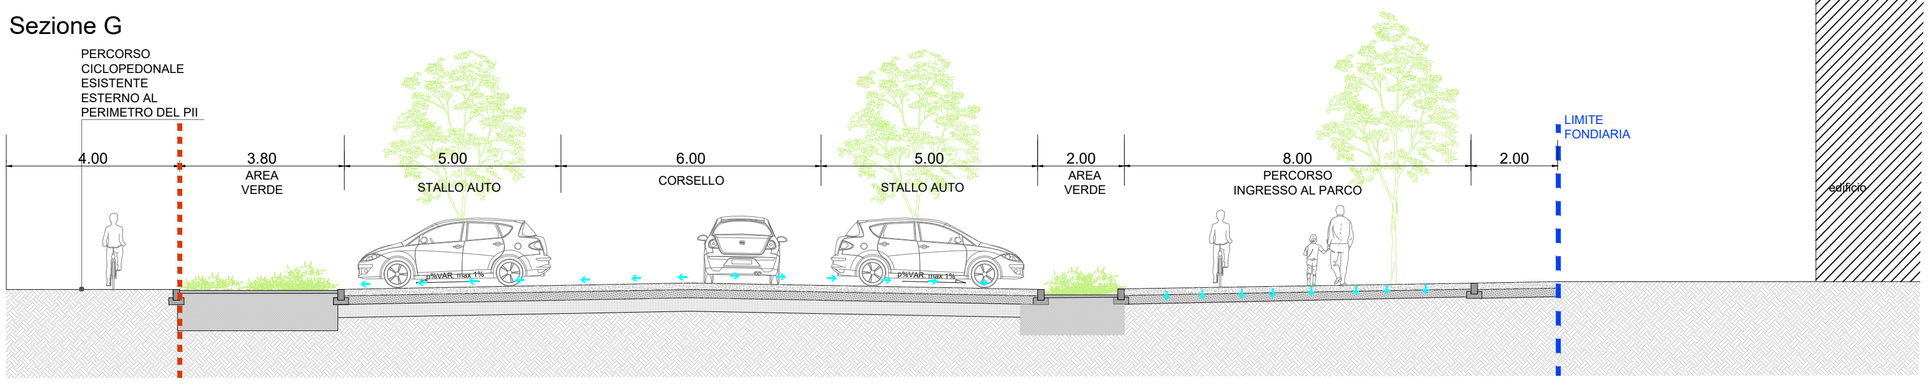

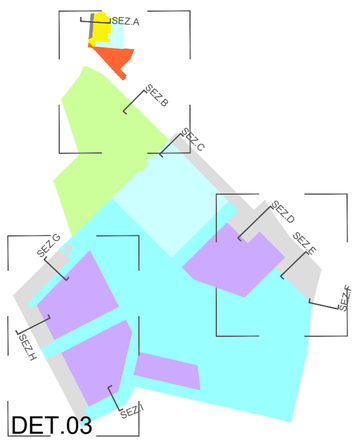

Sezione H

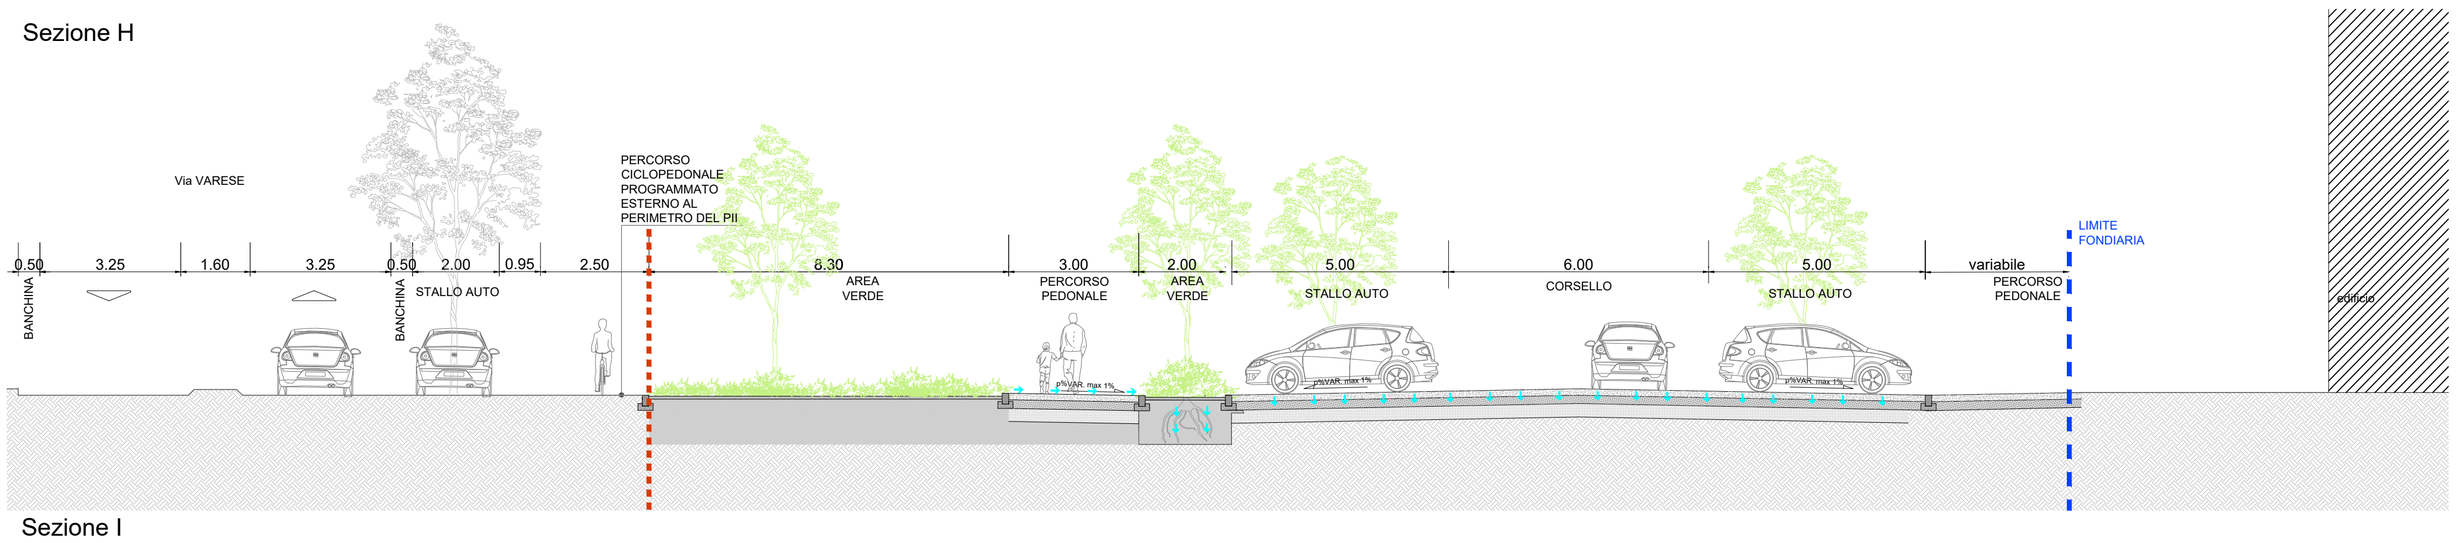

Sezione I

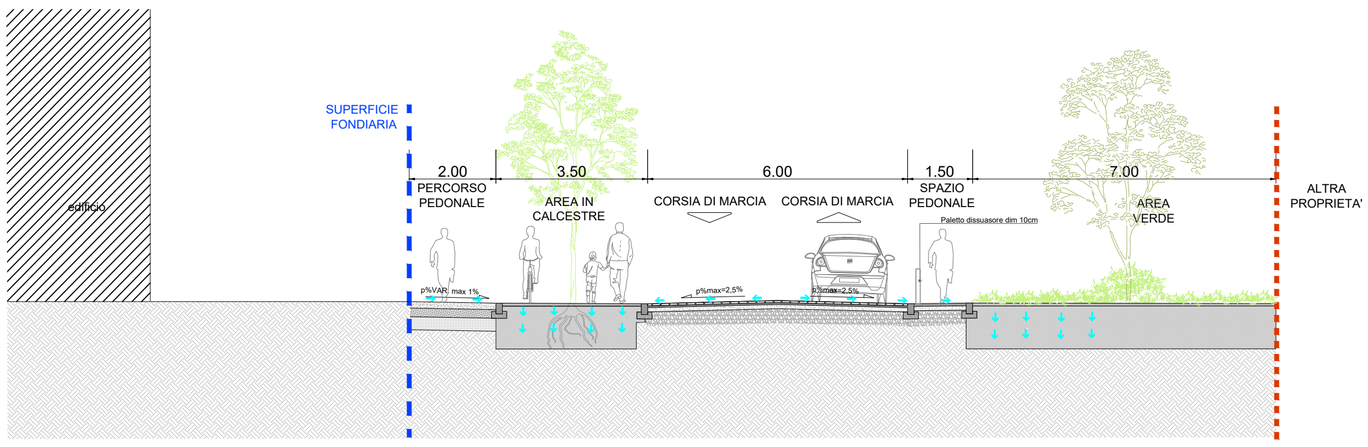

1
Lastre di calcestruzzo taglia L

4
Calcestruzzo drenante

6
Calcestre

3
Lastre di calcestruzzo taglia M

5
Calcestruzzo drenante percorsi ciclabili

7
Prato

COMUNE DI SARONNO

PROGRAMMA INTEGRATO DI INTERVENTO IN VARIANTE AL PGT
PROPOSTA DEFINITIVA
RIQUALIFICAZIONE AREA EX ISOTTA FRASCHINI

Proprietà
Saronno - Città dei Beni Comuni Srl

Gruppo di progettazione

CZA - Cino Zucchi Architetti

Paolo Pomodoro Architetto

GEOlogica

Manens SpA

Francesco Radrizzani Agronomo
e Idrogea Servizi

Studio tecnico topografico
Paolo Colombo

Systematica S.p.A.

Ammlex - Amministrativisti Associati

Elaborato
Planimetria dettaglio 03 e sezioni

scala
1:100

data
maggio 2025

revisione
01 - maggio 2025

Tavola
PR23

disegno redatto da
Systematica S.p.A.