



SEZIONE F-F

scala 1:100

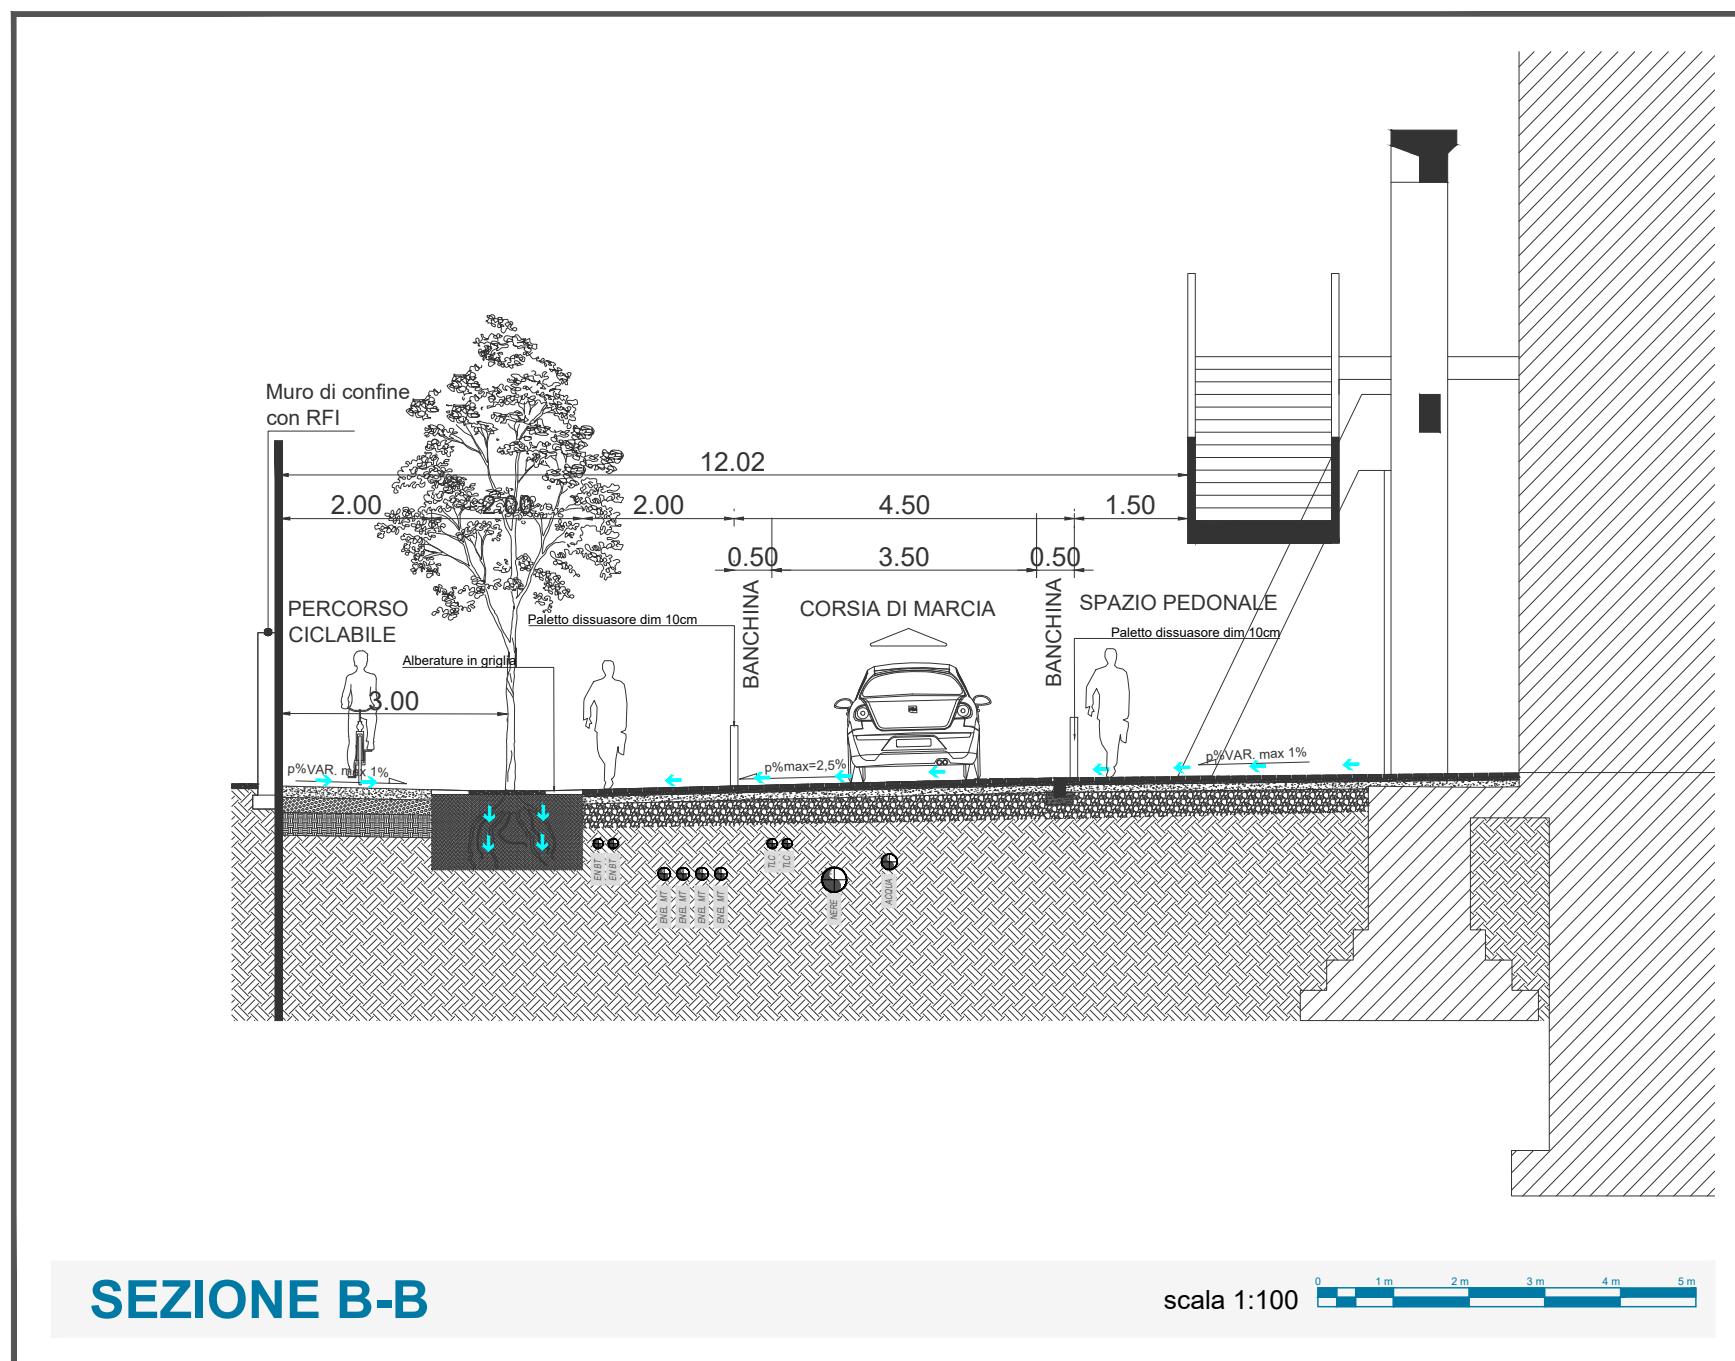

SEZIONE B-B


scala 1:100

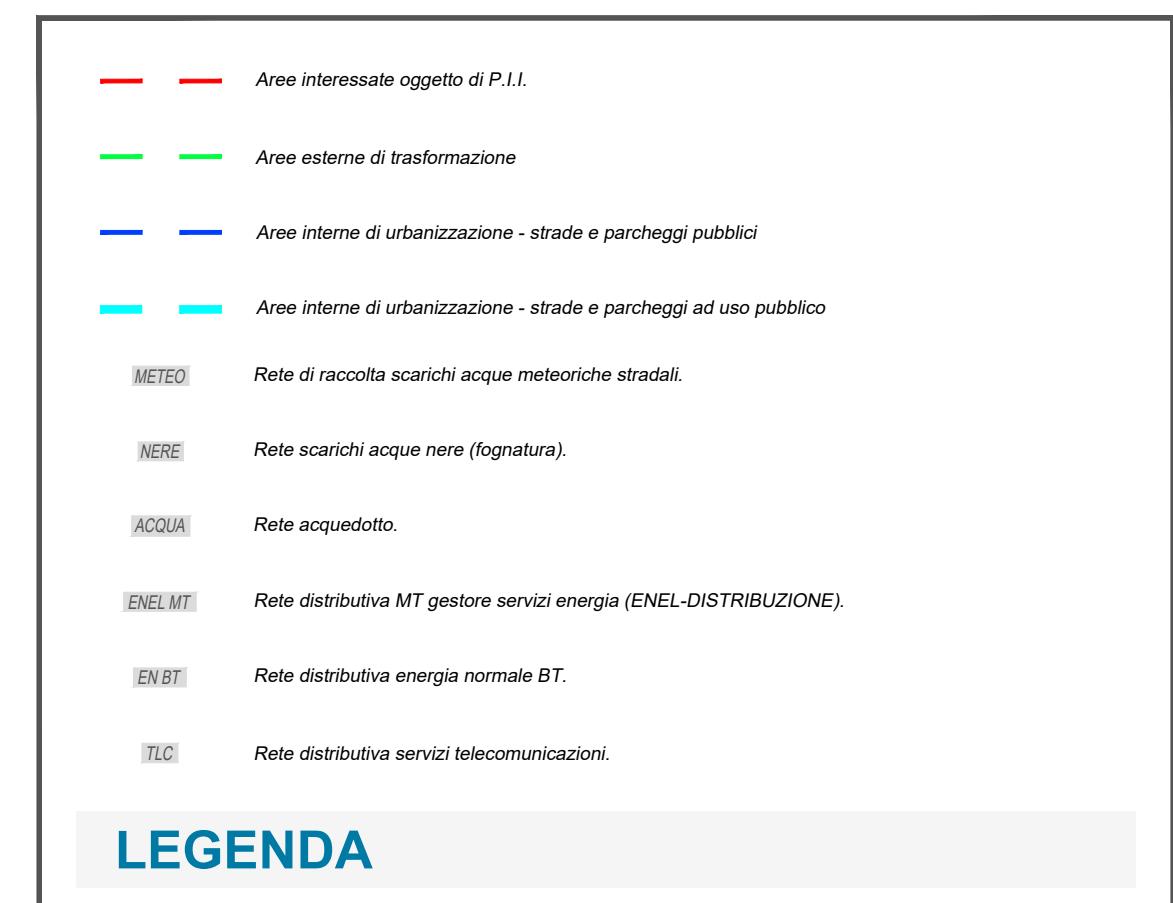

LEGENDA

1. *Disegno valido solo per gli impianti.*
 2. *Le dimensioni, la profondità di interramento e le distanze di rispetto attorno agli impianti disegnati sono indicativi e saranno definiti nelle successive fasi di progetto.*

NOTE

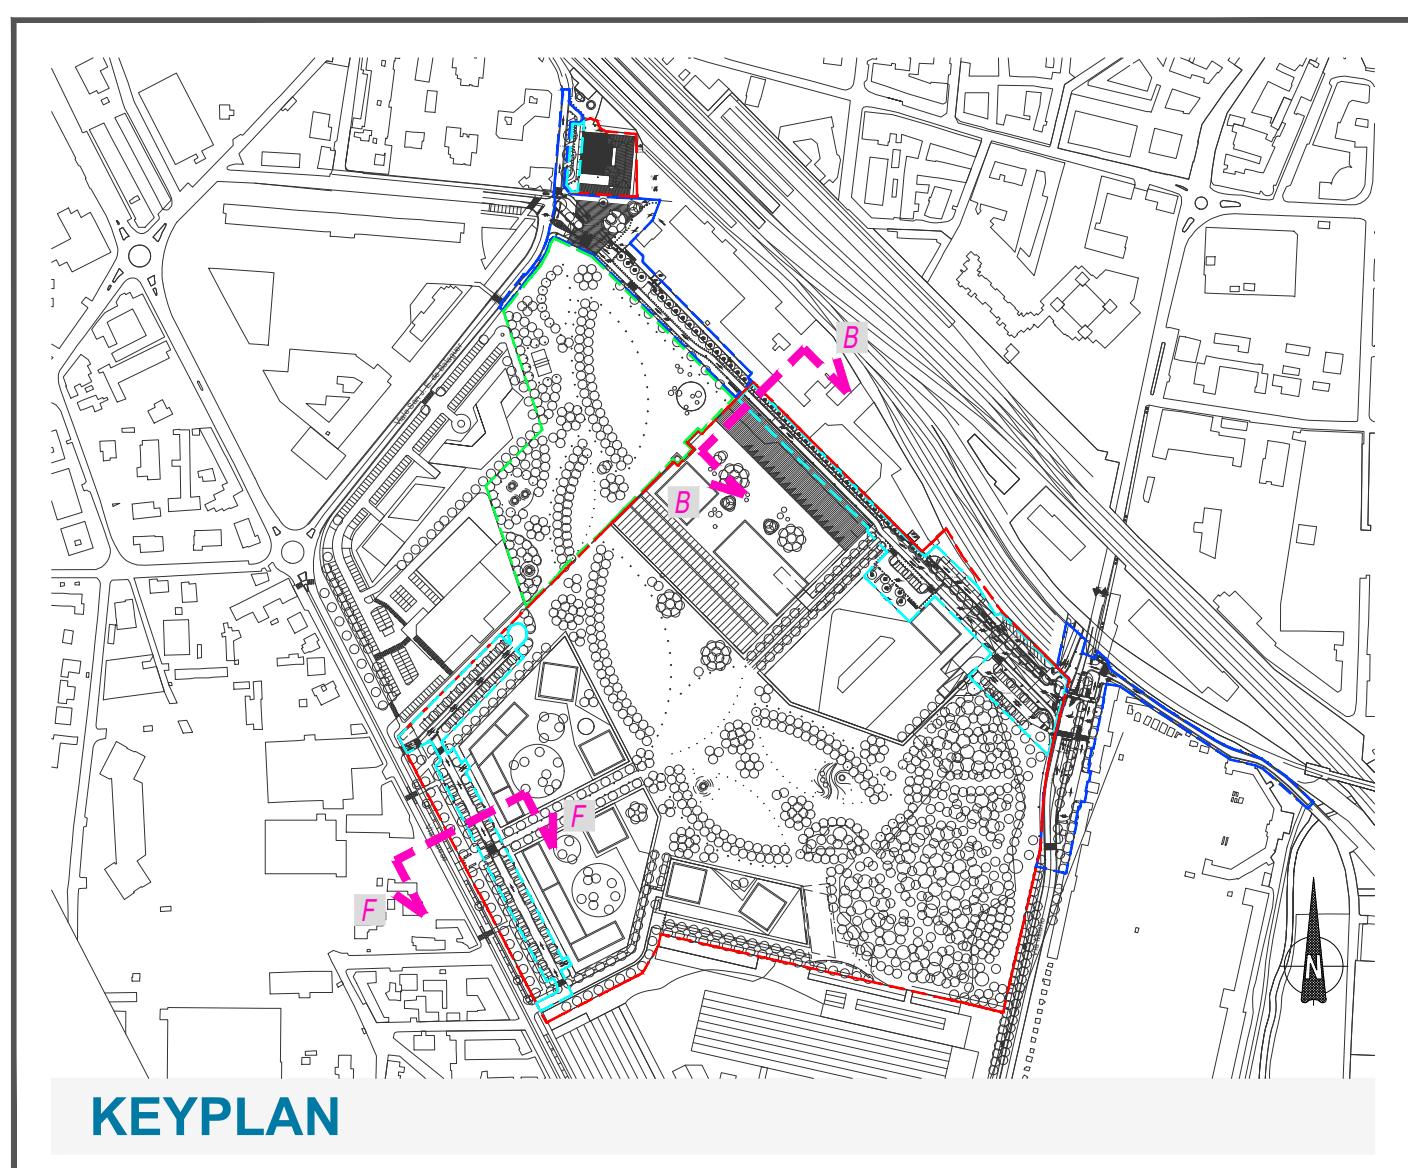

KEYPLAN

