


1. Disegno valido solo per gli impianti.
2. La distribuzione delle reti è indicativa.

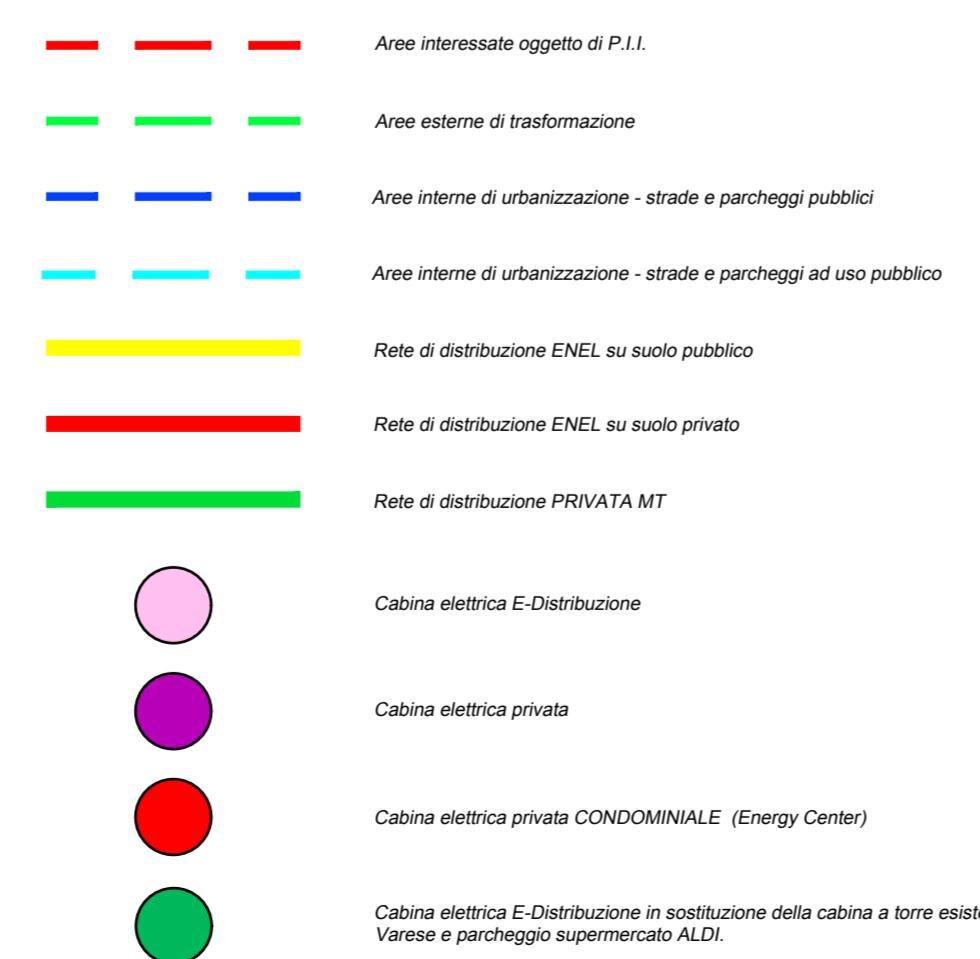

LEGENDA SIMBOLI

NOTE

COMUNE DI SARONNO
PROGRAMMA INTEGRATO DI INTERVENTO IN VARIANTE AL PGT
PROPOSTA DEFINITIVA
RIQUALIFICAZIONE AREA EX ISOTTA FRASCHINI

Proprietà
Saronno - Città dei Beni Comuni Srl



Gruppo di progettazione

CZA - Cino Zucchi Architetti

Paolo Pomodoro Architetto

GEOlogica

Manens SpA

Francesco Radrizzani Agronomo
e Idrogea Servizi

Studio tecnico topografico

Paolo Colombo

Systematica S.r.l.

Ammlex - Amministrativisti Associati

Elaborato:
distribuzione elettrica

scala
1:1000

data

aprile 2025

revisione

01

Tavola

PR28

disegno redatto da

Manens