
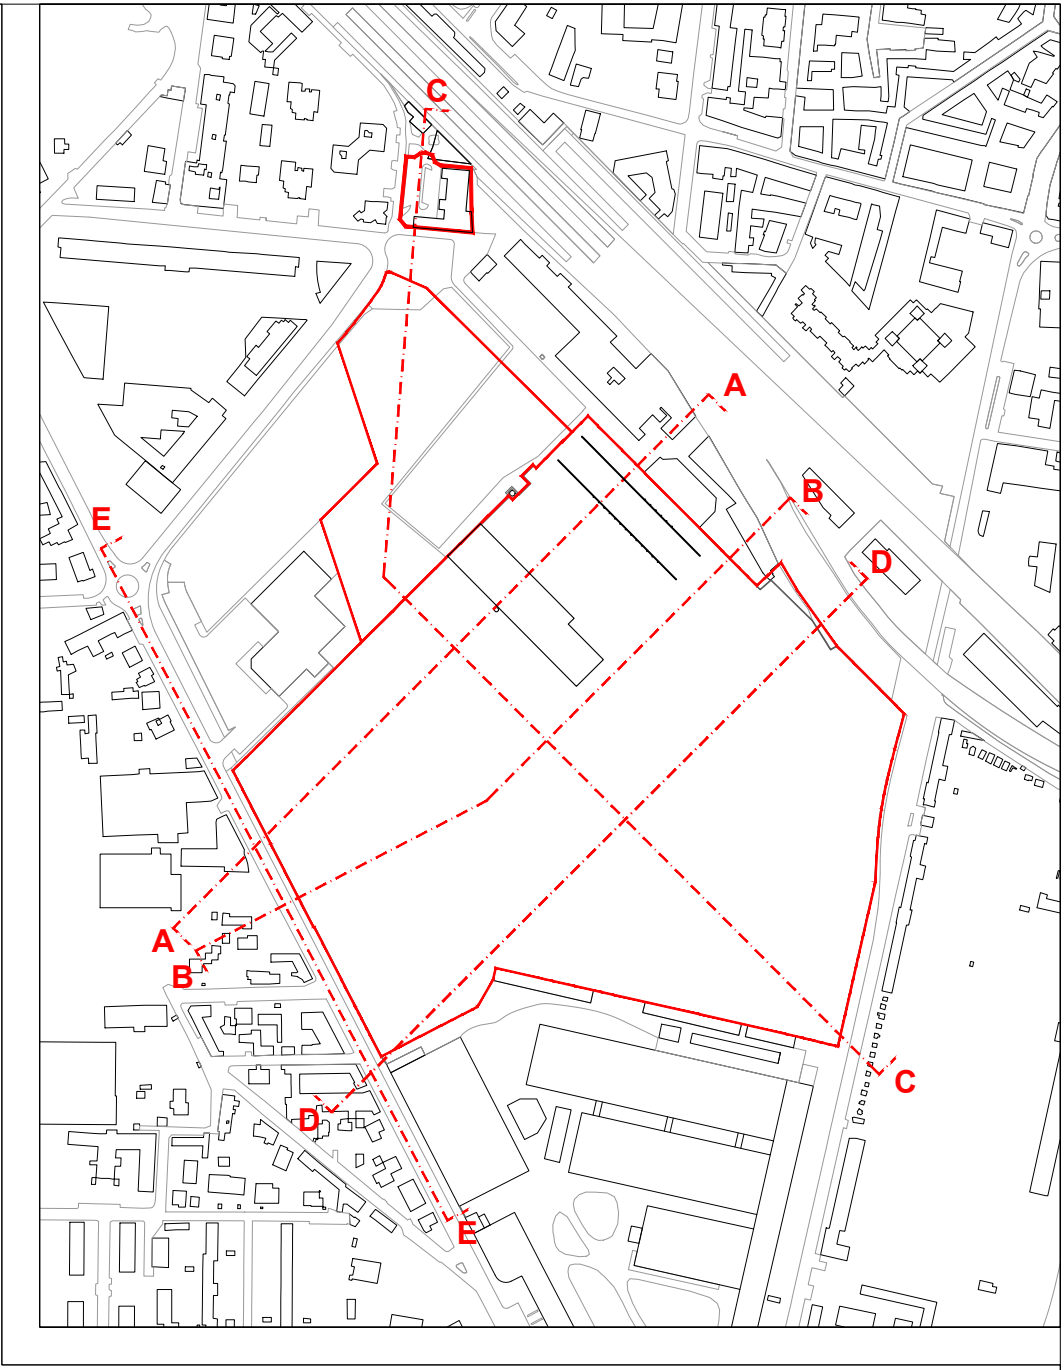
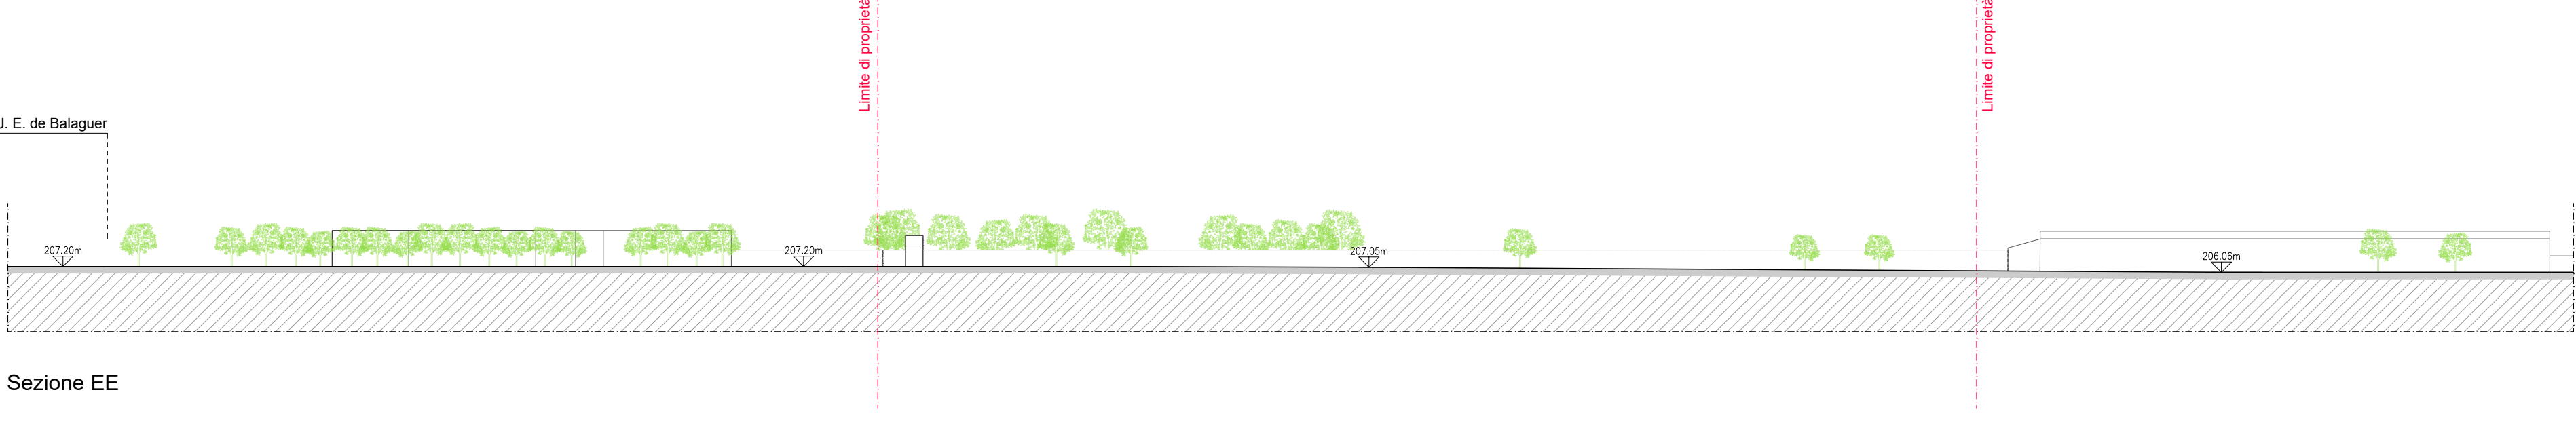
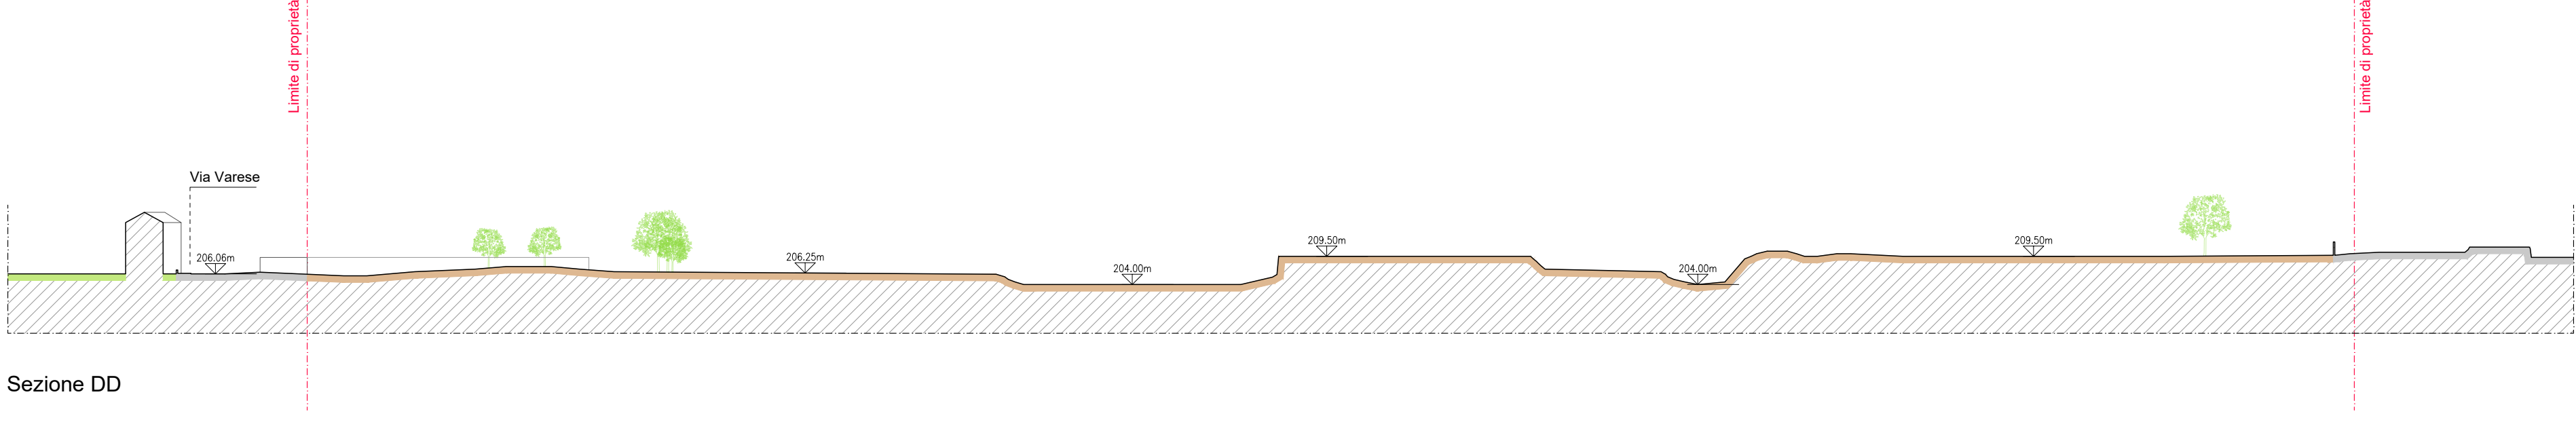
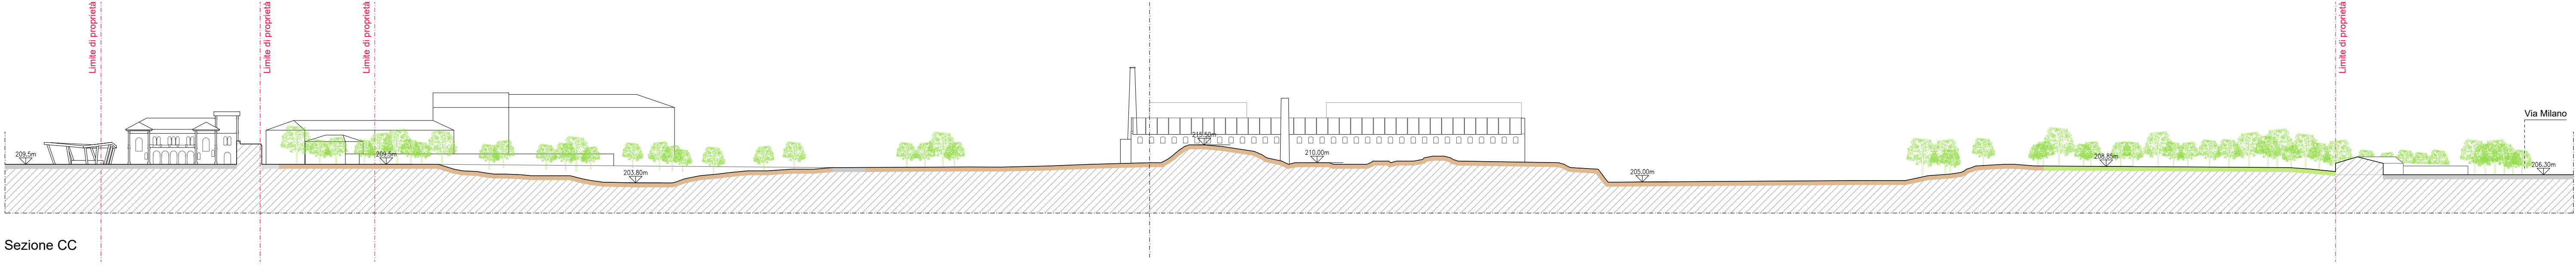
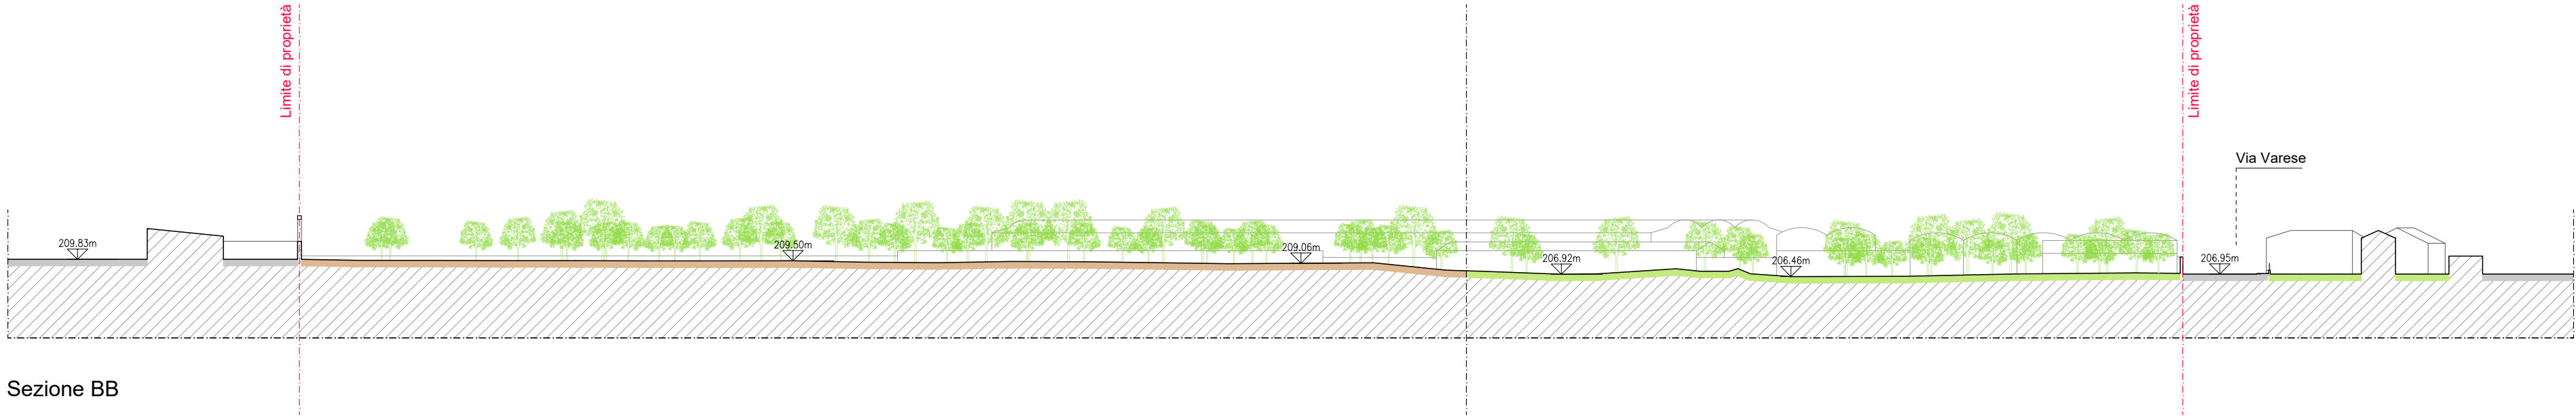


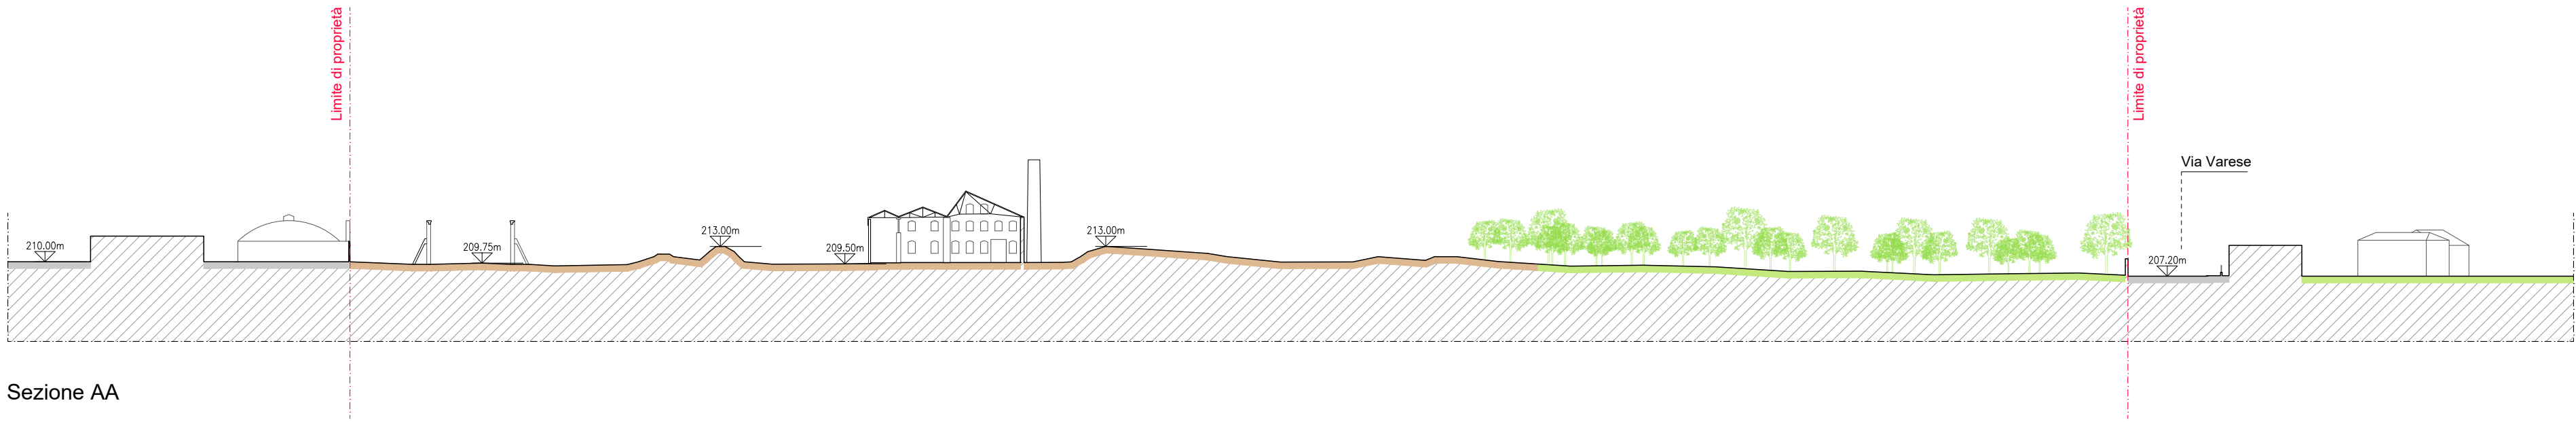

COMUNE DI SARONNO	
PROGRAMMA INTEGRATO DI INTERVENTO IN VARIANTE AL PGT PROPOSTA DEFINITIVA RIQUALIFICAZIONE AREA EX ISOTTA FRASCHINI	
Proprietà Saronno - Città dei Beni Comuni Srl	Elaborato Profili altimetrici
	
Gruppo di progettazione CZA - Cino Zucchi Architetti Paolo Pomodoro Architetto GEOlogica Manens SpA Francesco Radrizzani Agronomo e Idrogea Servizi Studio tecnico topografico Paolo Colombo Systematica S.p.A. Ammlex - Amministrativisti Associati	scala 1:1000 data settembre 2025 revisione 01 - 22.11.2024 02 - 15.05.2025 03 - 10.09.2025 00 - 00.00.0000 Tavola SF05 disegno redatto da MC - BA - GP