



SINDACO  
Mauro Giodetti  
VESCOVATO / AMMINISTRAZIONE  
Geom. Giuseppe Vittori  
UFFICIO DI PIANO  
Arch. Laura Nicol

PIANO ZERO  
progetti

Ing. Gianni Bortolotti  
Arch. Giacomo Pavesi  
P.IVA 02900000100  
Tel. 0362/020000  
Via Pianello, 5 - Bettolino (BS) 25010  
Mail: info@pianozero.it  
P.IVA: 02900000100  
P.C. 24040progetti@pianozero.it

GRUPPO DI LAVORO

COORDINATORE ESTENSORE DELLA VARIANTE

Arch. Alessandro Martelli

COLLABORATORI

Ing. Francesco Botticini

Variante generale al PGT

L.R. 11 marzo 2005 n.12 e s.m.i.



DP PS PR VAS

DP04  
Carta della Rete Ecologica Comunale e azioni di piano  
per il rafforzamento dell'assetto ecologico comunale

Scala 1:5.000


Data: dicembre 2025

Delibera Adozione: DCC n.


Delibera Approvazione: DCC n.

Note:

## Rete Ecologica Regionale

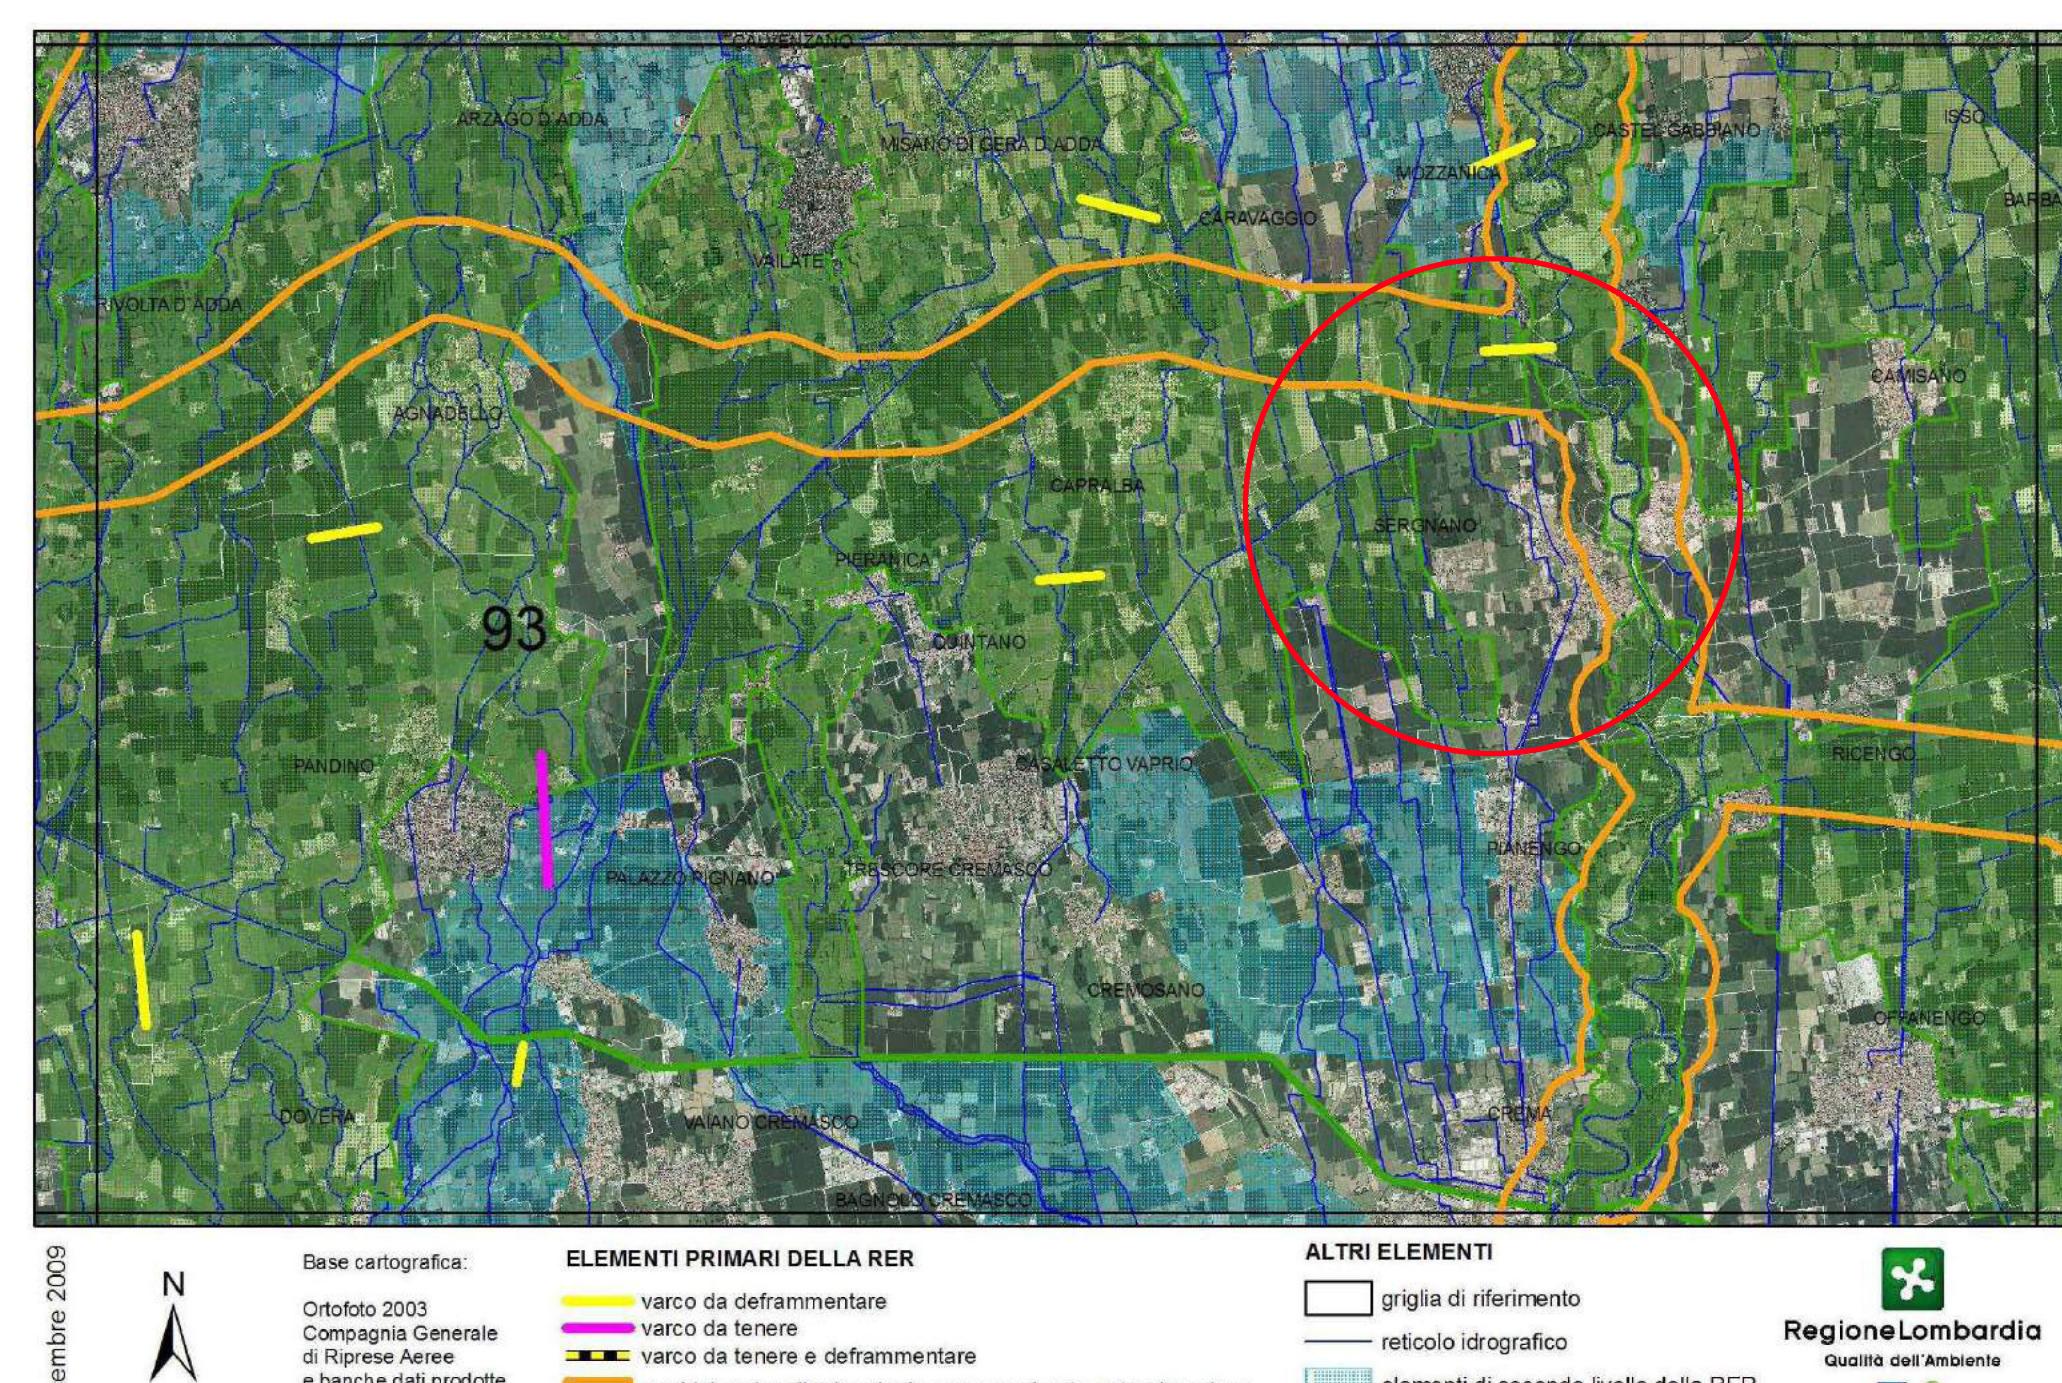

## Rete Ecologica Provinciale

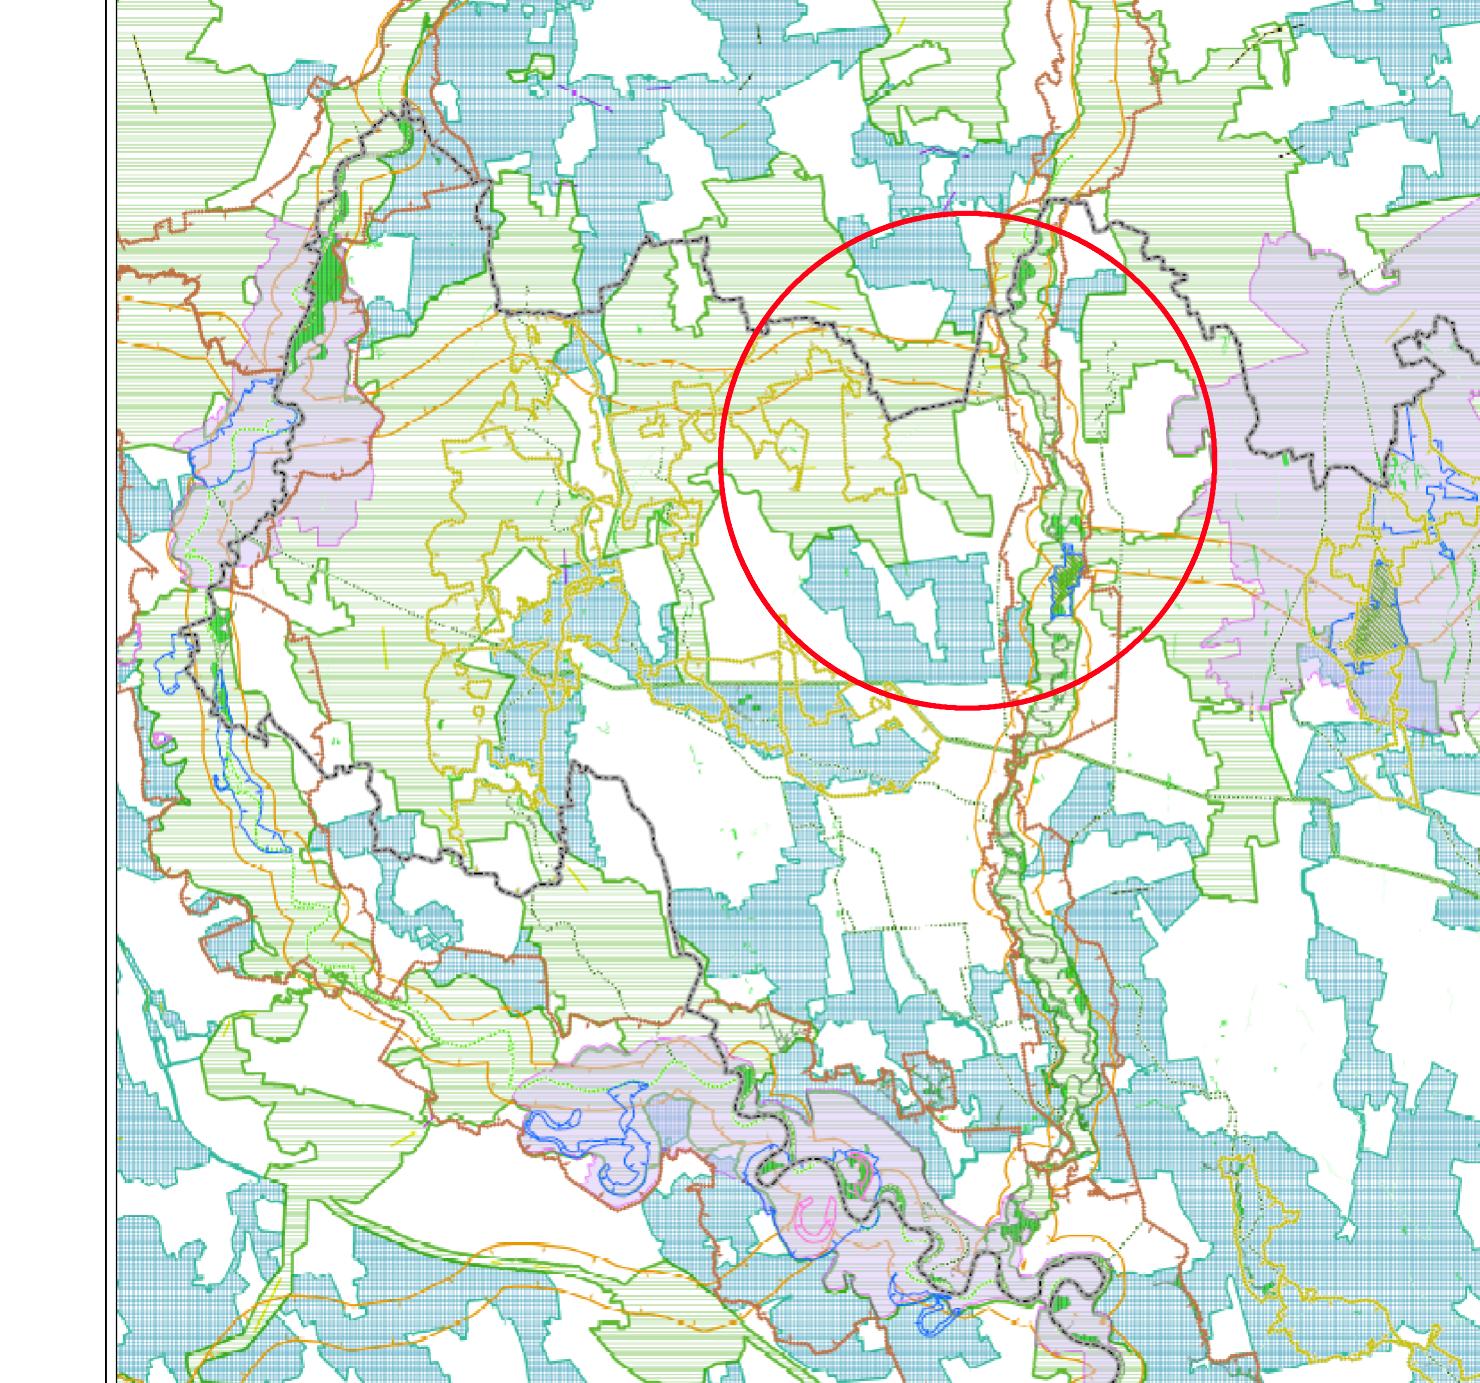

## Rete Ecologica Comunale

Limiti e riferimenti territoriali

Confine comunale

Edificato

Varchi

Varchi della Rer

Elementi di criticità

Aree antropizzate

Sistema della viabilità

Zone di riguificazione ecologica

Aree agricole da riguificare

Elementi di secondo livello della RER

Elementi della RER

Corridoi regionali a bassa e moderata antropizzazione

Elementi di primo livello della RER interni al confine comunale

Elementi di primo livello della RER esterni al confine comunale

Elementi di secondo livello della RER

Elementi della REP

Corridoi della REP

Elementi della REC

Corridoi

Corridoio primario del fiume Serio

Corridoio secondario del reticolto idrico minore

Corridoio secondario dei filari alberati

Aree di supporto

Vegetazione di supporto del corridoio del fiume Serio

Aree boscate e foreste

Aree agricole di valore paesaggistico

Sistema del verde urbano

Sistema dei fontanili

Azione di piano per il rafforzamento dell'assetto ecologico comunale

Creazione di sottopassi faunistici

Rafforzamento delle connessioni mediante nuove formazioni arboree lineari e rimboschimento a mitigazione del tessuto consolato

Nuove Stepping Stones in ambito urbano

e rimboschimento a mitigazione delle attività industriali

