




QUADRAMENTO GENERALE - Scala 1:5000

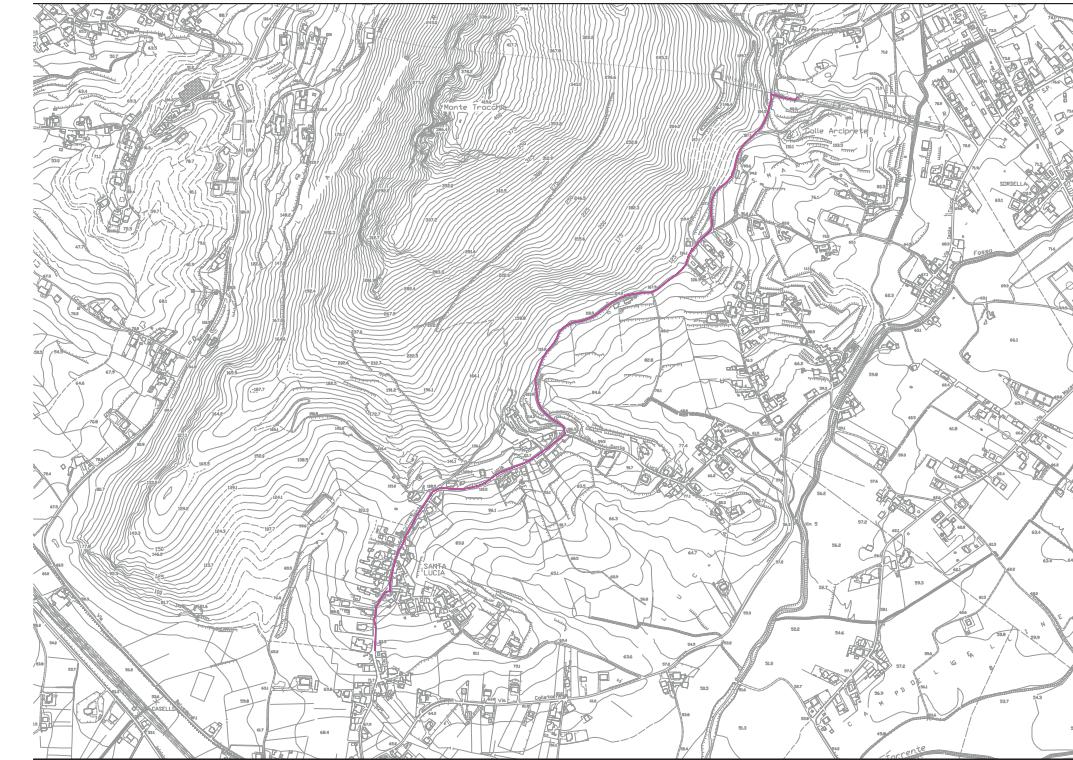

PLANIMETRIA CATASTALE - Scala 1:2000

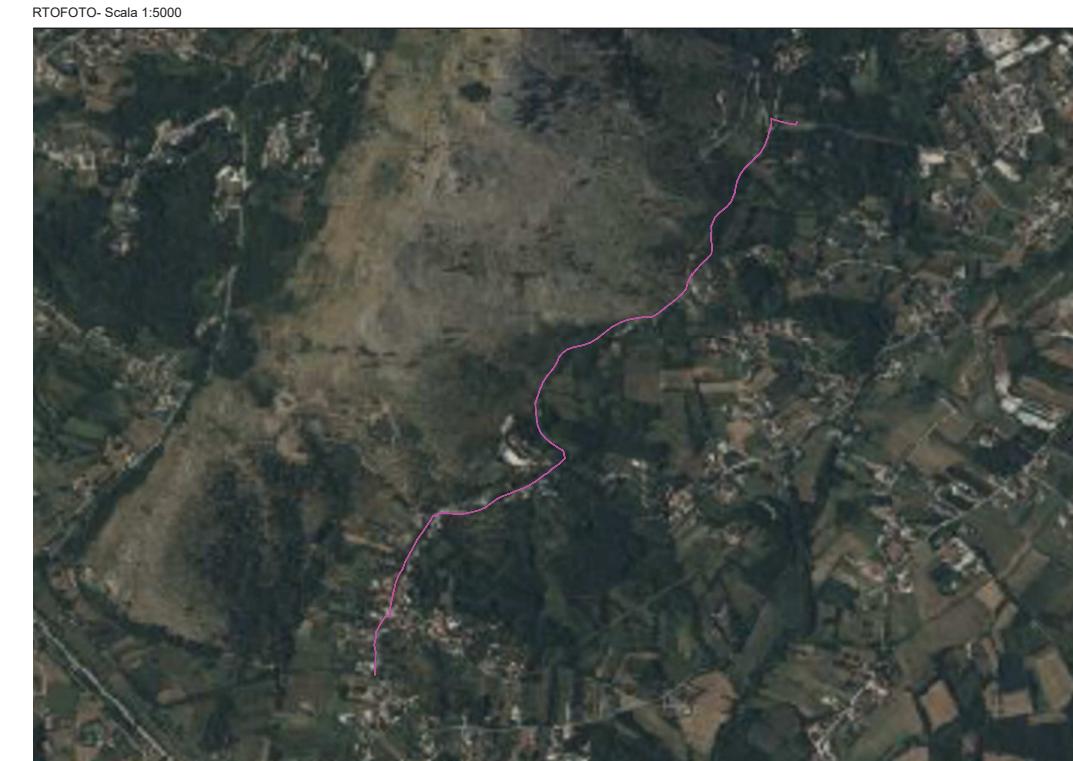

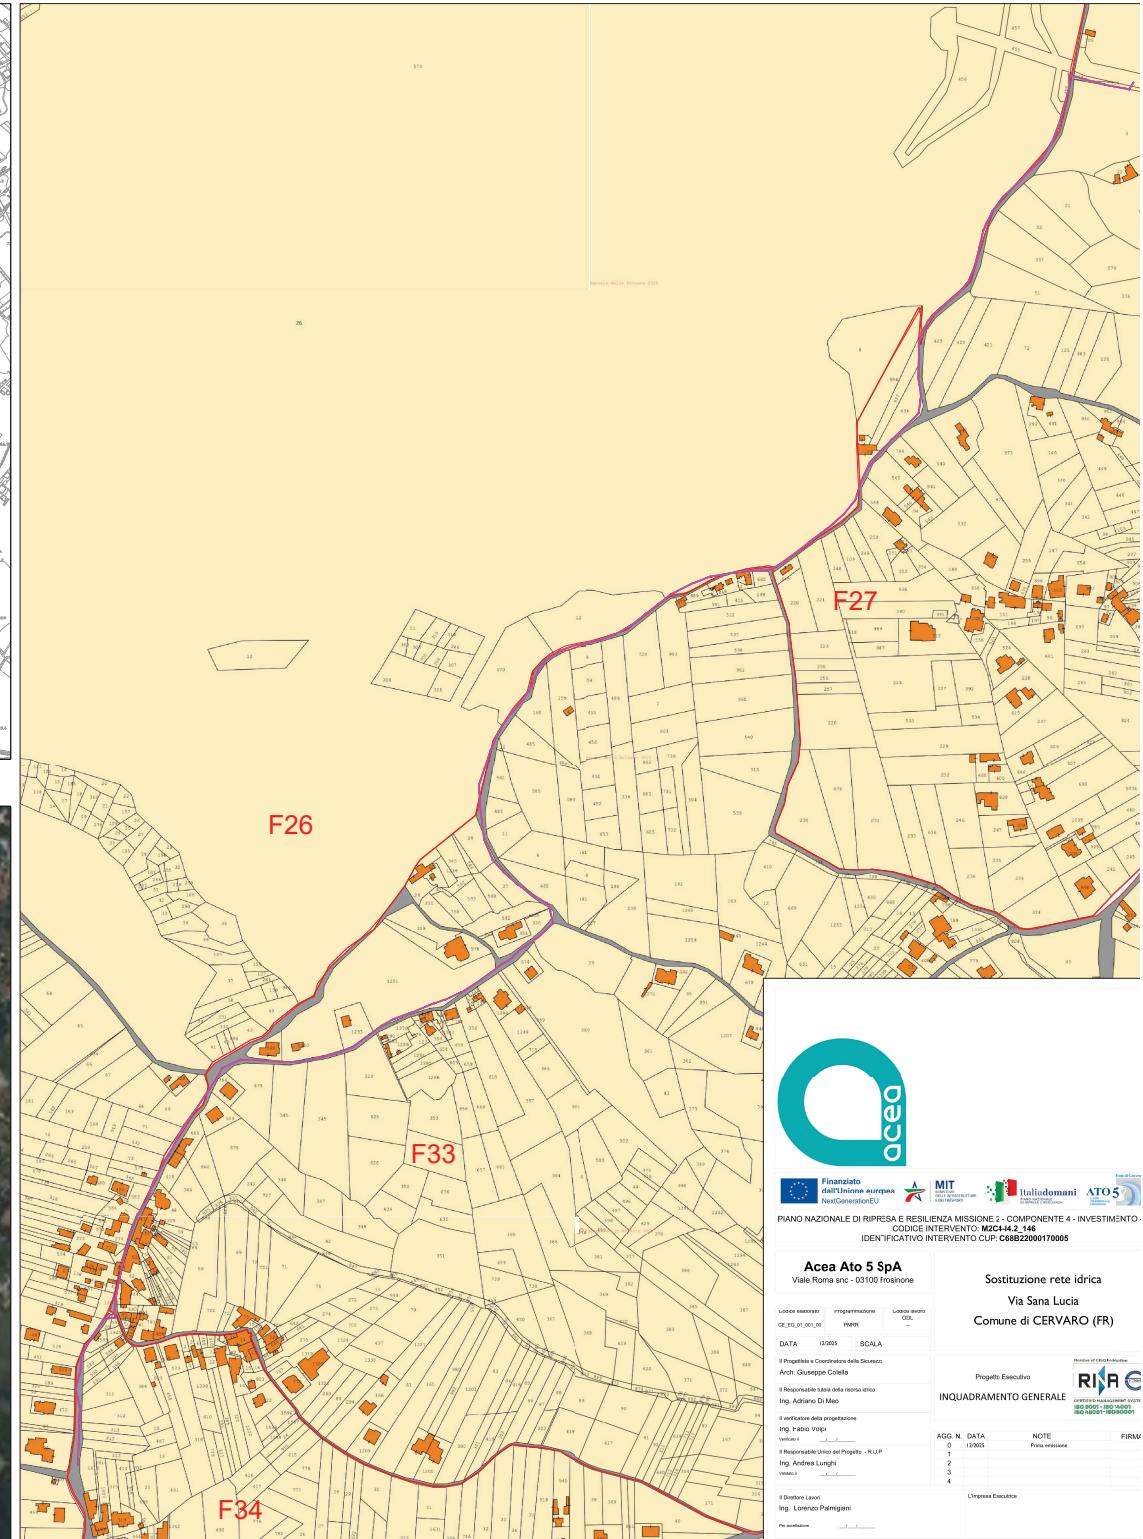

Finanziato  
dall'Unione europea  
NextGenerationEU



MIT  
MINISTERO  
DELLE INFRASTRUTTURE  
E DEI TRASPORTI



Italiadomani  
PIANO NAZIONALE  
DI RIPRESA E RESILIENZA

ATO 5

Ente di Governo  
ATO 5  
LAZIO MERIDIONALE  
FROSINONE



PIANO NAZIONALE DI RIPRESA E RESILIENZA MISSIONE 2 - COMPONENTE 4 - INVESTIMENTO 4.2  
CODICE INTERVENTO: **M2C4-I4.2\_I46** - IDENTIFICATIVO INTERVENTO **CUP: C68B22000170005**

Spett.le  
Comune di Cervaro  
[comune.cervaro.fr@cert-posta.it](mailto:comune.cervaro.fr@cert-posta.it)

Open Fiber S.p.A.  
[openfiber@pec.openfiber.it](mailto:openfiber@pec.openfiber.it)

FiberCop S.p.A.  
[fibercopspa@pec.fibercop.it](mailto:fibercopspa@pec.fibercop.it)

Italgas S.p.A.  
[italgas@pec.italgas.it](mailto:italgas@pec.italgas.it)

ENEL S.p.A.  
[enelspa@pec.enel.it](mailto:enelspa@pec.enel.it)

E  
Frosinone, 17/12/2025  
OGGETTO: Interventi finalizzati alla riduzione delle perdite, digitalizzazione e monitoraggio delle reti idriche di distribuzione dell'Ambito Territoriale Ottimale n. 5 Lazio Meridionale – Frosinone" a valere sulle risorse del PNRR – M2C4 - I4.2\_I46.  
COMUNE DI CERVARO  
Comune di Cervaro  
Protocollo N. 00016962/2025 del 19/12/2025

Con la presente si comunica che, nell'ambito degli interventi di rinnovamento della rete idrica finalizzati alla riduzione delle perdite idriche, finanziati con risorse PNRR, è prevista la realizzazione di opere di sostituzione della rete idrica nel territorio del Comune di Cervaro, ed in particolare lungo **Via Santa Lucia**.

A tal fine, si trasmettono in allegato i relativi elaborati progettuali, al fine di consentire:

- al Comune di Cervaro, per quanto di competenza, l'istruttoria e il rilascio delle autorizzazioni necessarie all'esecuzione delle opere;
- ai gestori dei sottoservizi, ciascuno per quanto di propria competenza, la verifica delle eventuali interferenze con le infrastrutture esistenti.

Si chiede pertanto ai gestori dei sottoservizi di comunicare l'eventuale presenza di interferenze con reti e impianti di rispettiva competenza, al fine di consentire le opportune valutazioni tecniche e l'eventuale adeguamento delle modalità esecutive.

Si precisa che la data di avvio dei lavori e l'individuazione dell'impresa esecutrice saranno comunicate successivamente con apposita nota.

Per qualsiasi comunicazione o richiesta di chiarimenti si prega di far riferimento a:  
Arch. Giuseppe Colella c/o Acea ATO 5 SpA, e-mail: [giuseppe.colella@aceaato5.it](mailto:giuseppe.colella@aceaato5.it) – Cell. 349 5737575

Distinti Saluti

Il Progettista  
Arch. Giuseppe Colella

Allegati: INQUADRAMENTO GENERALE

Acea Ato5 Spa - Viale Roma, snc, 03100 – Frosinone (FR) / T 0775 883 100 / E [segreteria.aceaato5@pec.acea spa.it](mailto:segreteria.aceaato5@pec.acea spa.it)

Cap Soc Euro 10.330.000,00 iv CF e P.IVA 02267050603 - CCIAA RM REA 140926

Soggetto che esercita la direzione e il coordinamento ai sensi dell'art. 2497 bis

Acea SpA - CF 05394801004

[www.gruppo.acea.it](http://www.gruppo.acea.it)

