


N.B.:
LA SEQUENZA DI CONNESSIONE DEI DISPOSITIVI SULLE LINEE E LE QUANTITA' RAPPRESENTATE SONO PURAMENTE INDICATIVE.
IL PRESENTE SCHEMA HA IL SOLO SCOPO DI MOSTRARE I COLLEGAMENTI TIPICI DEI DISPOSITIVI.

PER L'INSTALLAZIONE, I SETTAGGI E PER LA PROGRAMMAZIONE DEI SINGOLI DISPOSITIVI FARE RIFERIMENTO AI RELATIVI MANUALI

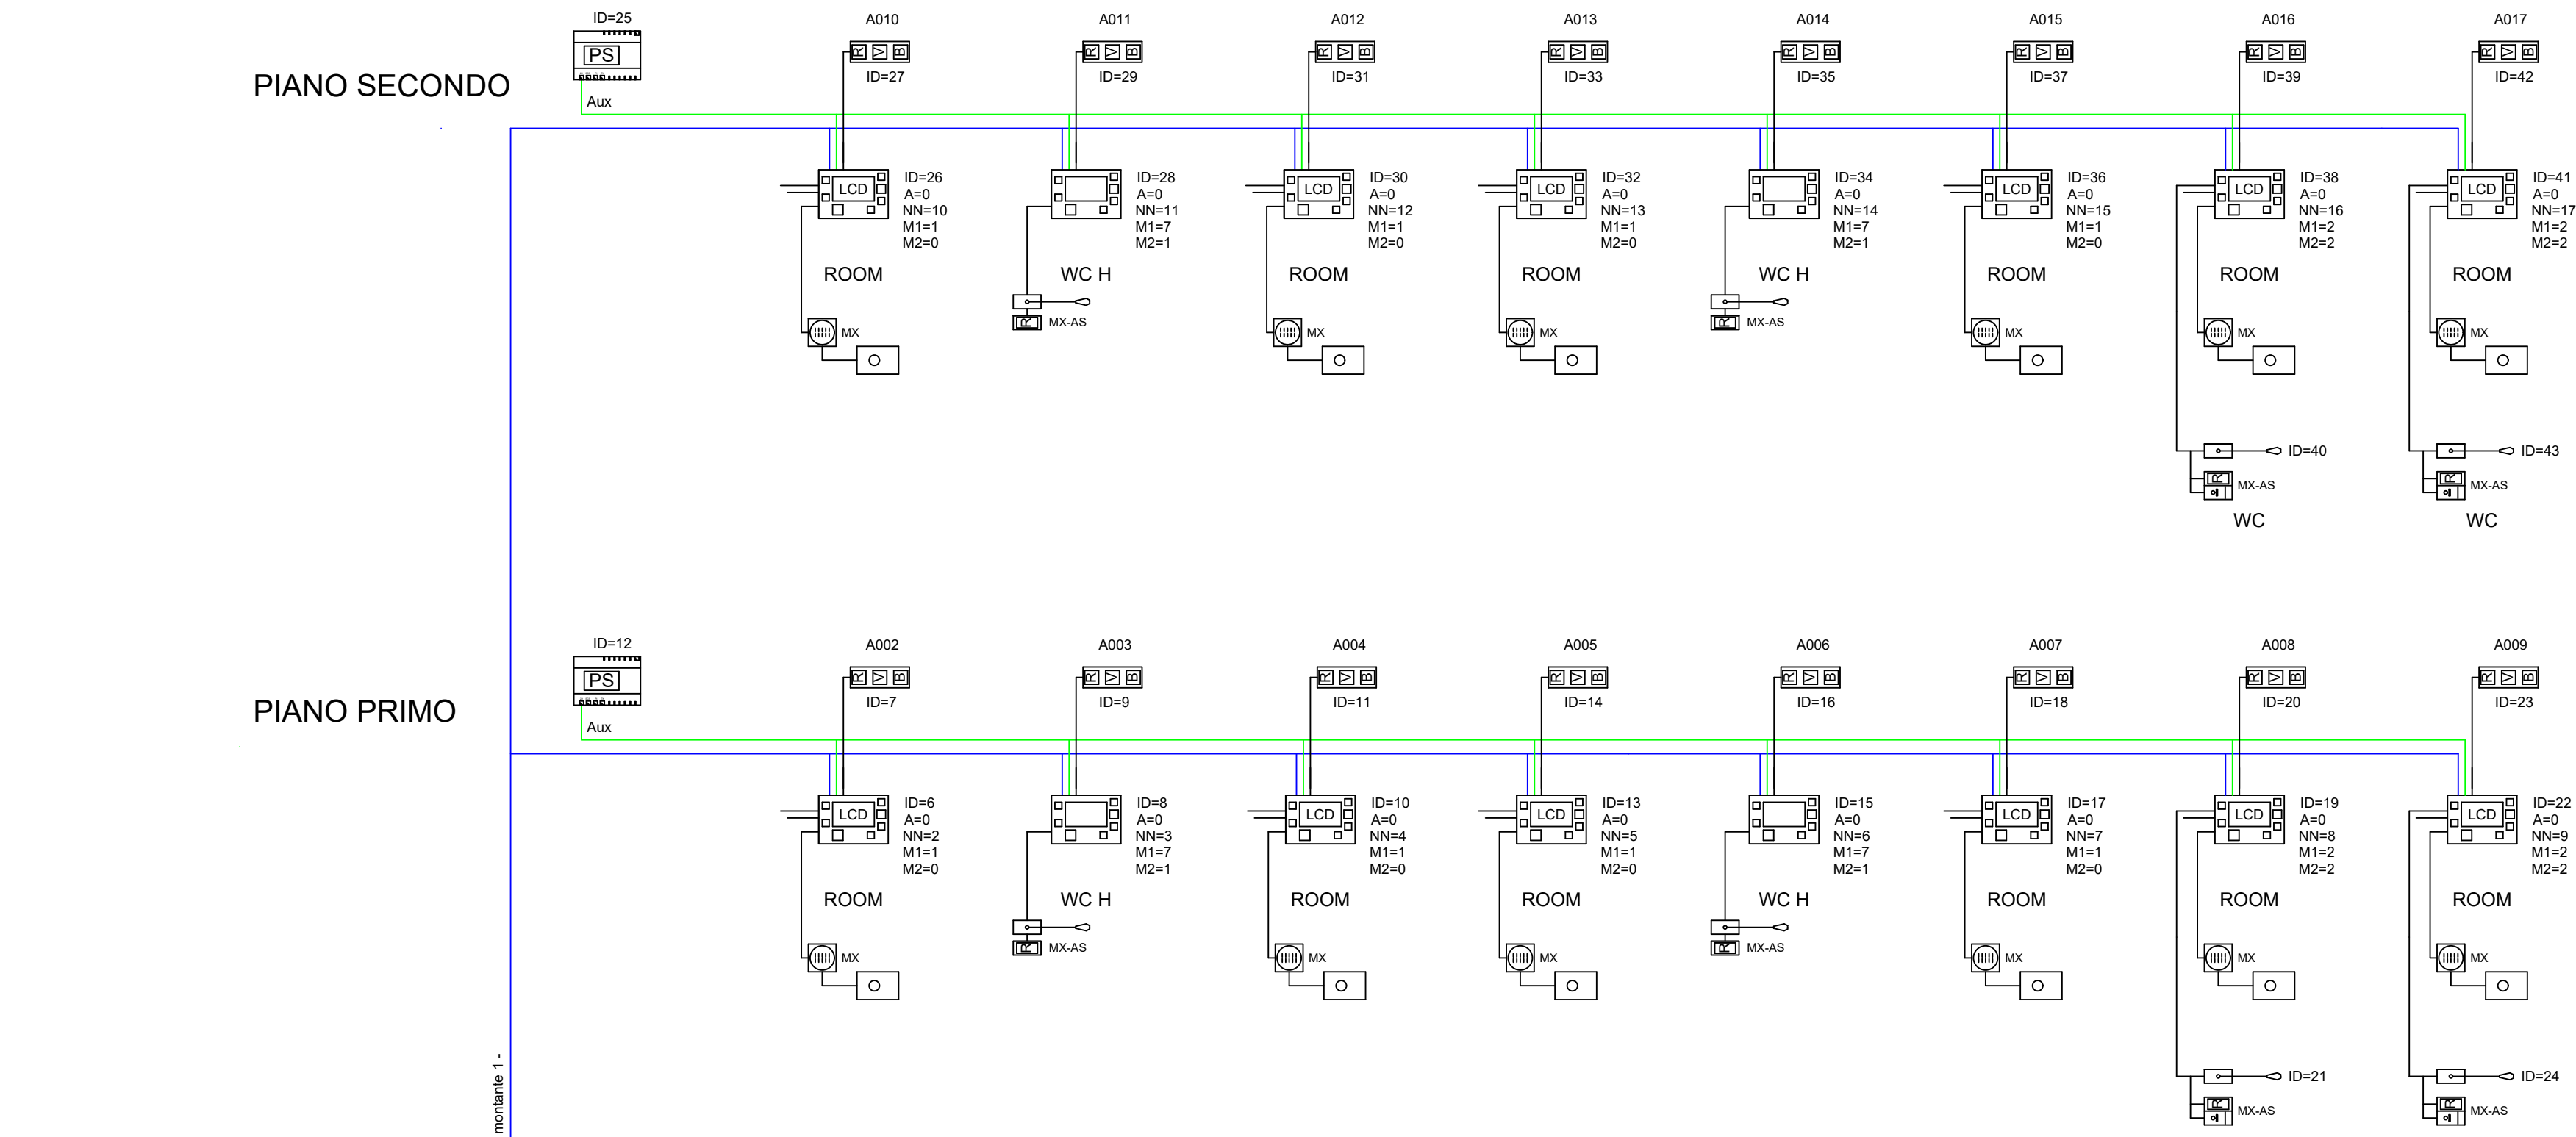

Legenda simboli

BUS	Cavo Bus SCS
PS	Alimentatore
Aux	Alimentazione ausiliaria
CONTROL	Centrale di presidio principale - BT CMTE2200
IF DECT	Interfaccia telefonica DECT - BT CMAS1000
ROOM	Terminale di camera con display a LCD - BT CMTE1200
WC H	Terminale base con tasti - BT CMTE1100
R-	Luce fuoricamera rossa (allarme)
V	Luce fuoricamera verde (presenza infermiere)
B	Luce fuoricamera bianca (chiamata WC)
WC	Dispositivi chiamata WC
MX-AS	Serie Matix Antistrappo
MX	Serie Matix



STUDIO DELOS INGEGNERI ASSOCIATI		43121 PARMA, BORGO DELLA SALNITRARA 4
ING. SIMONE GHINELLI	PR n° 2890 A	TEL. (+39) 0521 1811288
ING. FRANCESCO MARINELLI	PR n° 993 A	EMAIL: segreteria@studiodelos.it
ING. ANDREA MOCERINO	PR n° 3012 A	SITO: www.studiodelos.it
ING. PIER GIORGIO NASUTI	PR n° 1102 A	P.IVA: 01700570342

OGGETTO: PROGETTO TECNICO-ESECUTIVO PER L'AMPLIAMENTO DELLA STRUTTURA SANITARIA ASSISTITA RSA "CASA INSIEME"		
COMMITTENTE: FONDAZIONE ONLUS CASA INSIEME VIA F.LLI CERVI, 8 - 42011 BAGNOLO IN PIANO (RE)		
PROGETTISTA: ING. PIER GIORGIO NASUTI	PRATICA: PROGETTO DEFINITIVO	DISEGNO: LT RIF: 25_21
DATA: 25.06.2025	REV: 00	PRIMA EMISSIONE
DATA:	REV: 01	
DATA:	REV: 02	

