


LEGENDA

//// parte edificio crollata

PROSPETTO SUD - OVEST

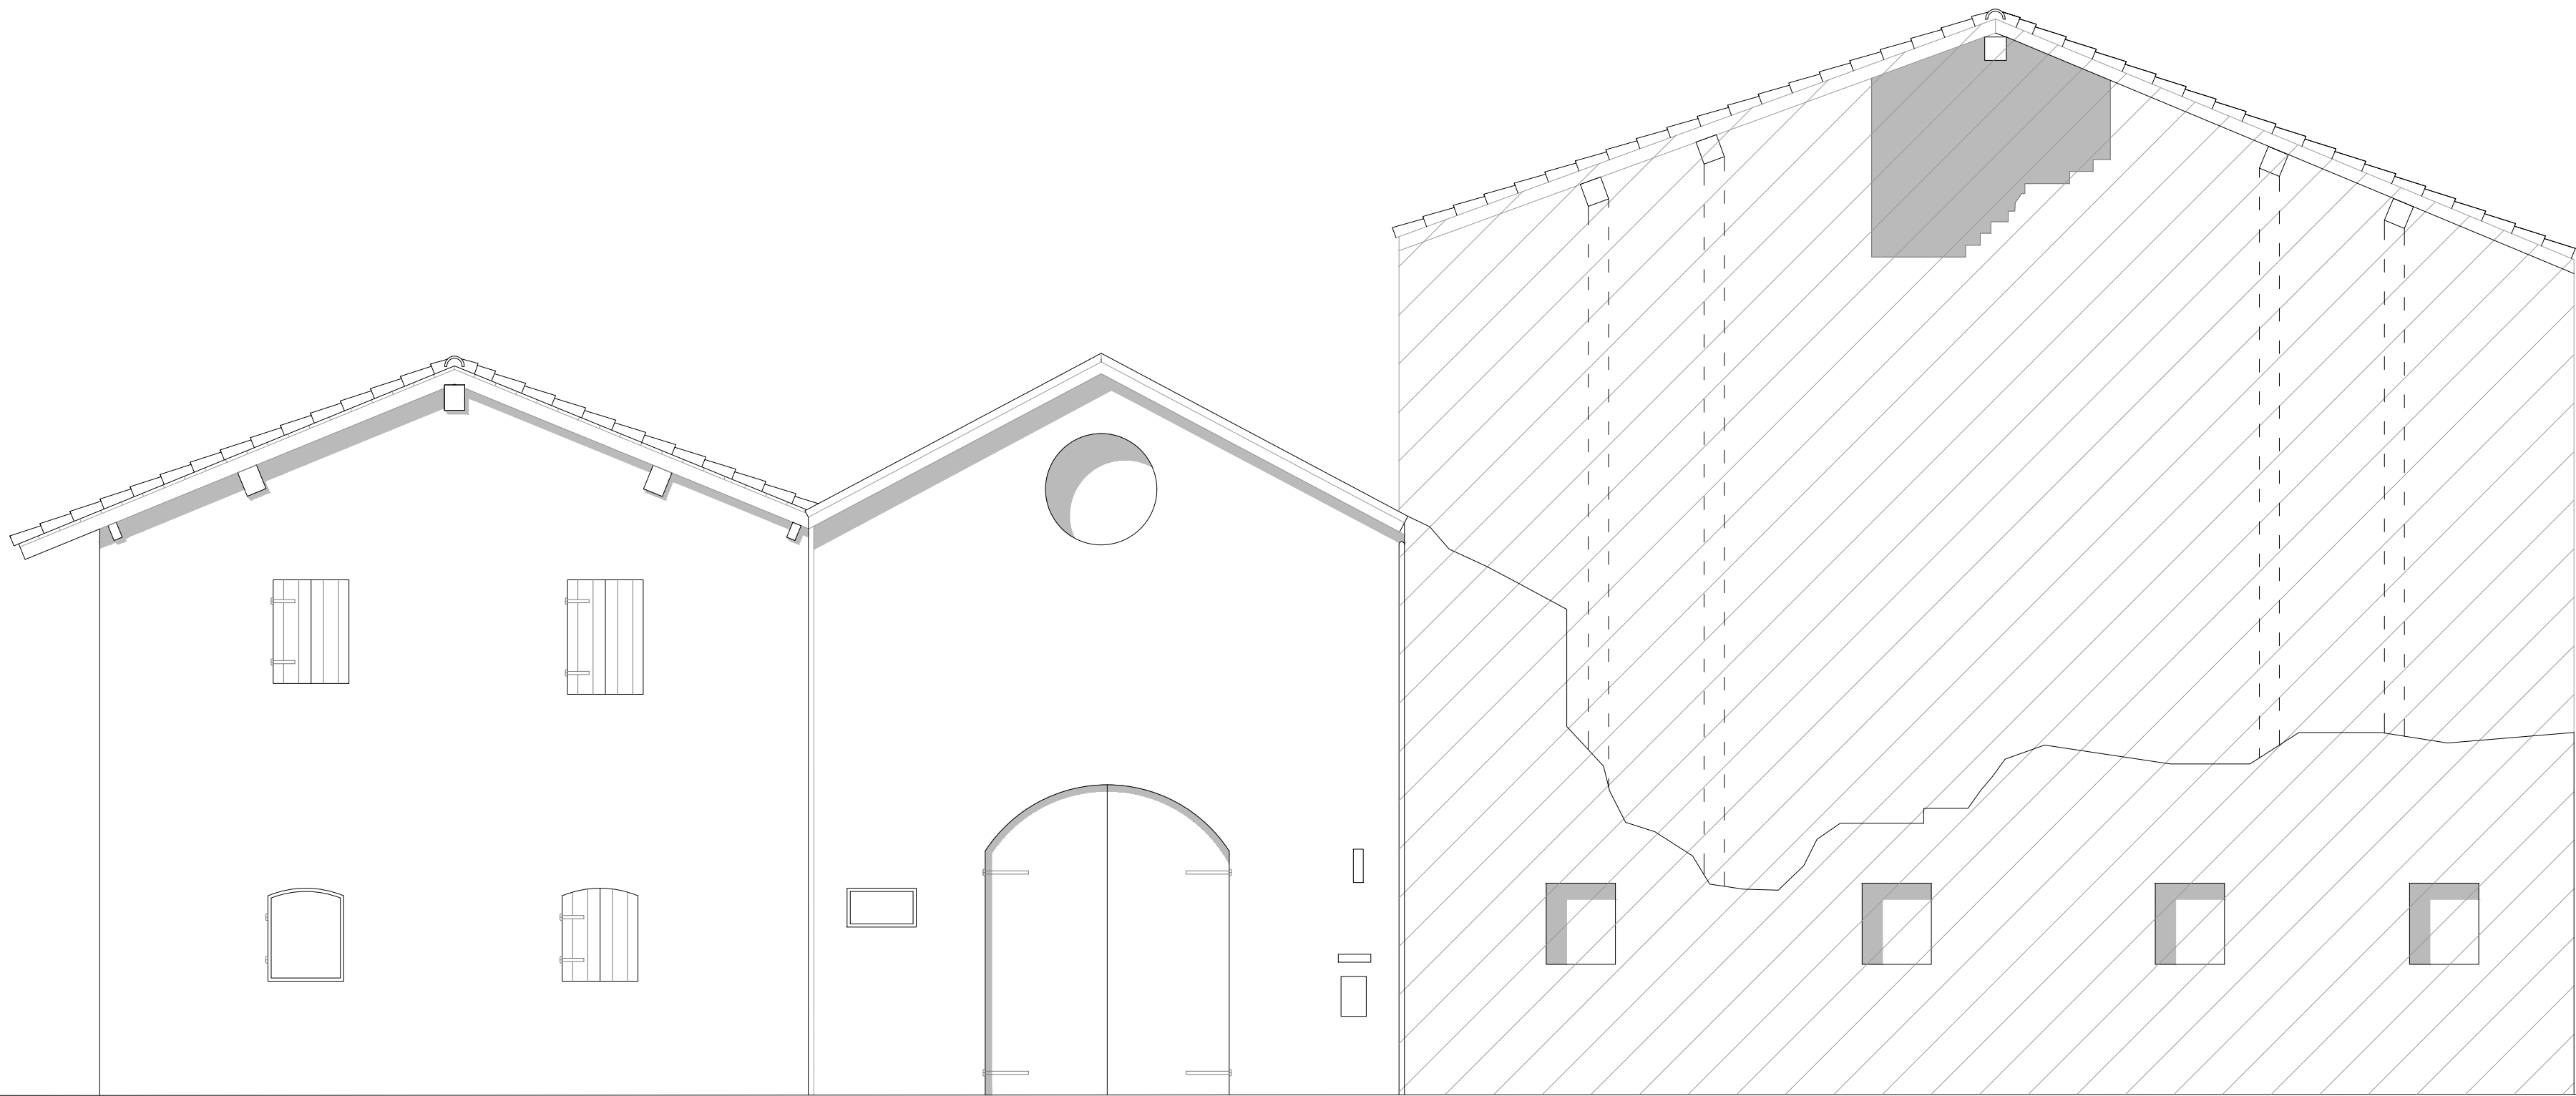

PROSPETTO NORD - OVEST

BISI & MERKUS <i>studio associato</i> dott. arch. Fausto Bisi dott. urb. Annette Merkus vicolo Trivelli, 6 42100 Reggio Emilia tel.0522-580.795 e-mail: info@bisimerkus.it		PROGETTISTA: DOTT. ARCH. FAUSTO BISI BISI & MERKUS Studio Associato		n°. tavola:	scala
		COMMITTENTE: Fondazione Onlus Casa Insieme via F.lli Cervi n°8, 42011, Bagnolo in Piano (RE)		07	1:50
TITOLO TAVOLA: STATO DI FATTO_ rilievo prospetti Sud e Ovest		PROGETTO: RESTAURO E RISANAMENTO CONSERVATIVO DELL'EX CASA CARRI PER LA REALIZZAZIONE DEI NUOVI SPAZI SOCIO-ASSISTENZIALI DELL'ADIACENTE STRUTTURA "CASA INSIEME"		n°. pratica:	Indice versioni
		E		fase:	1 4 2 5 3 6
		DISEGNATO	CONTROLLATO	VERIFICATO	Firma
data	Novembre 2023	Dicembre 2025	Dicembre 2025		
firma	Dott.ssa Giorgia De Luca	Dott. Arch. Fausto Bisi	Dott. Arch. Fausto Bisi		