




PIANTE SERRAMENTI

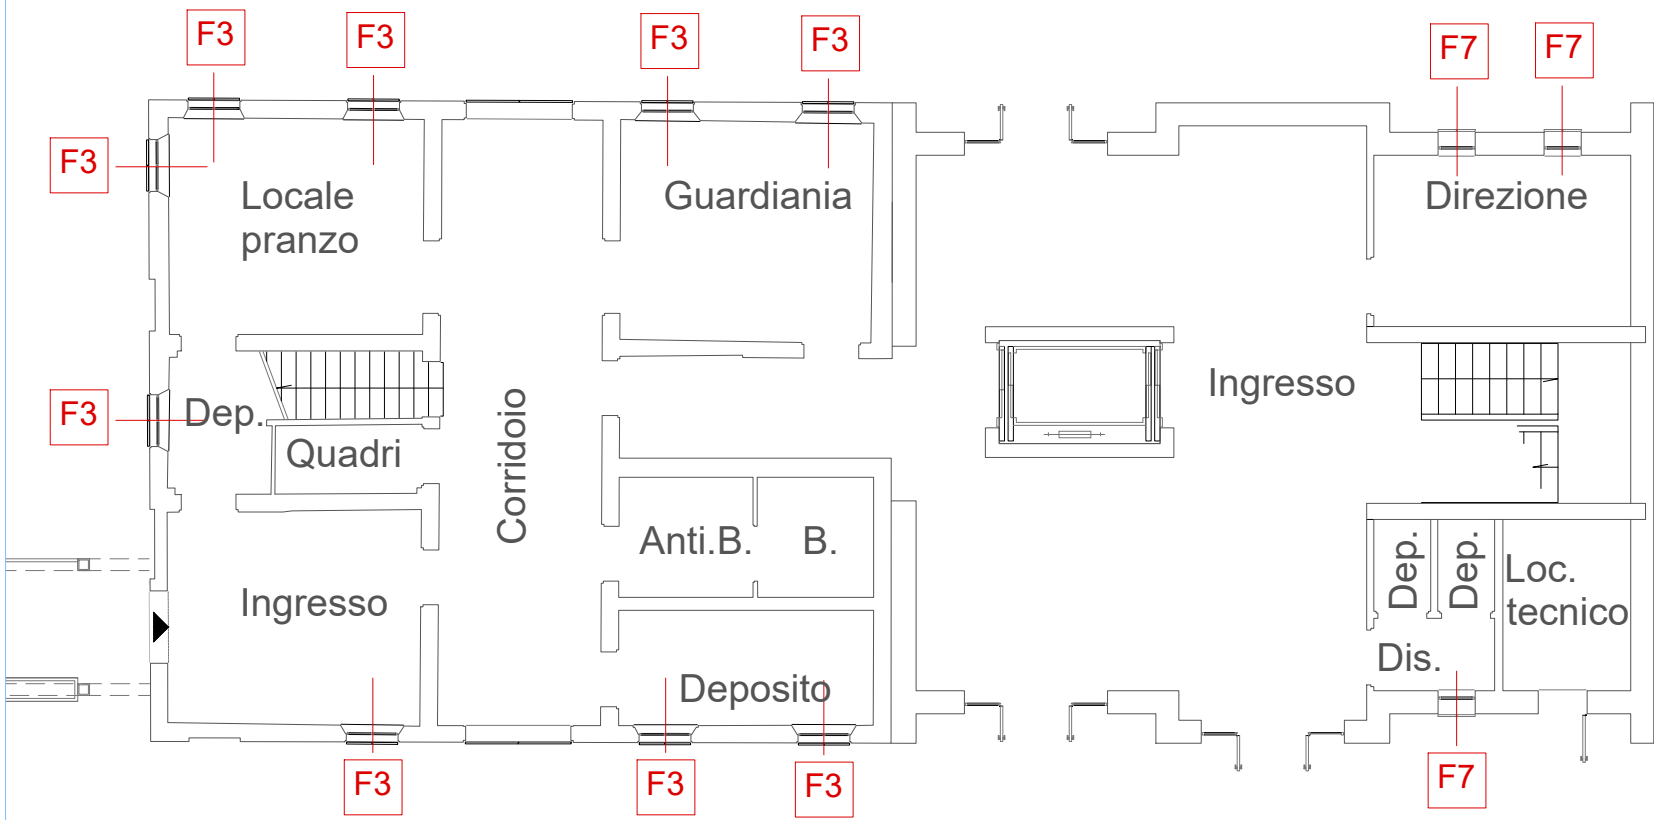

Piano terra

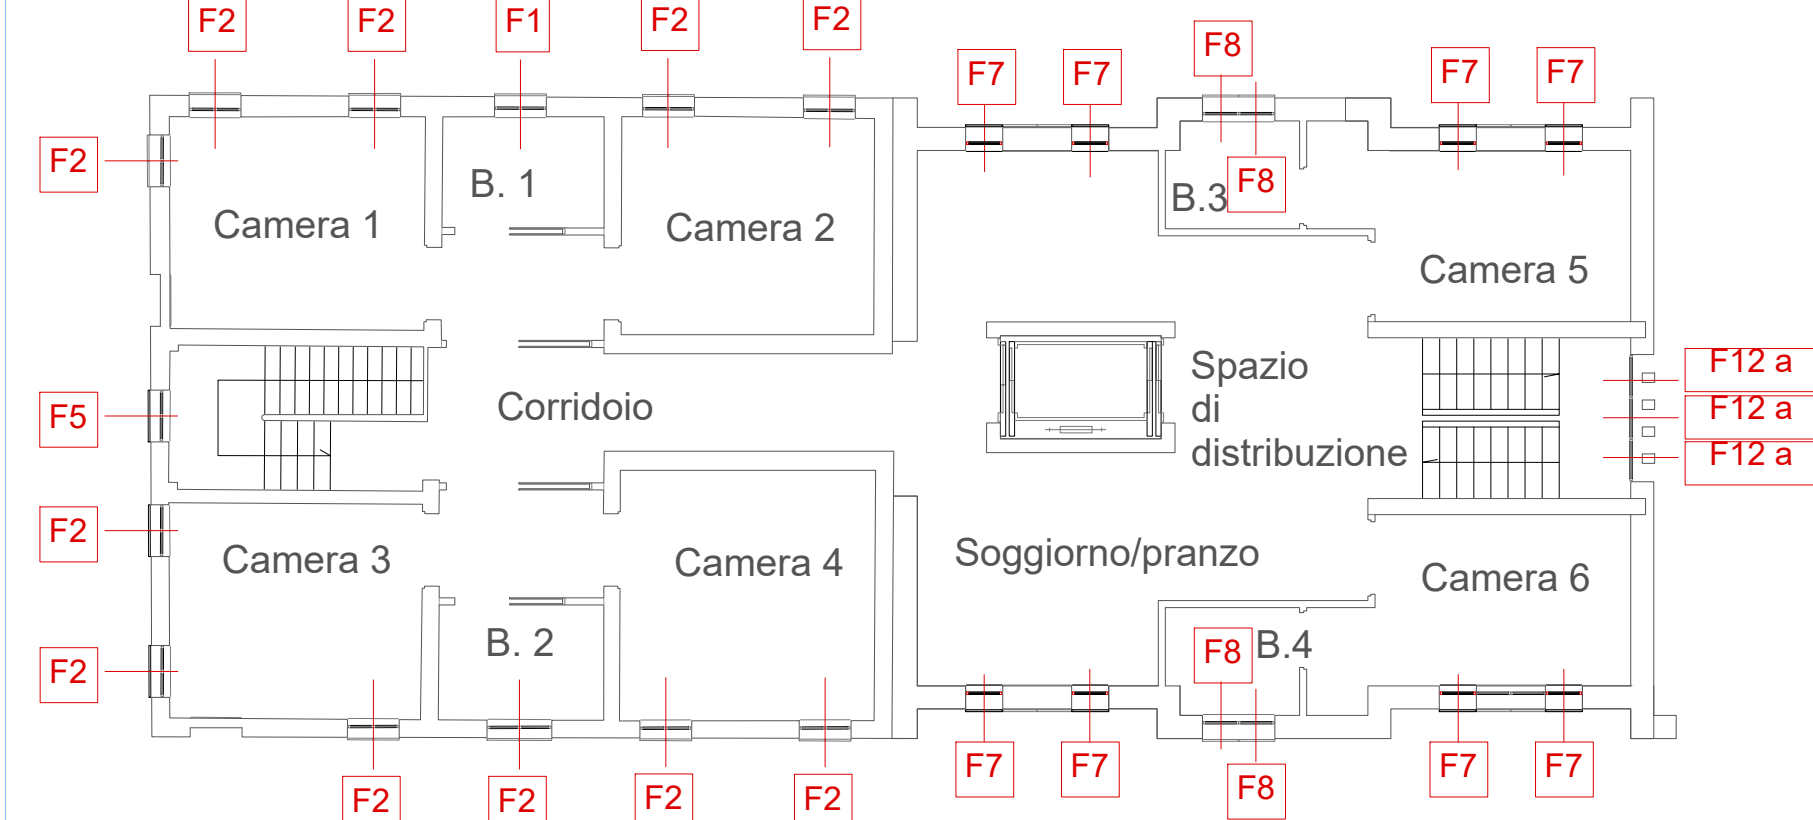

Piano primo

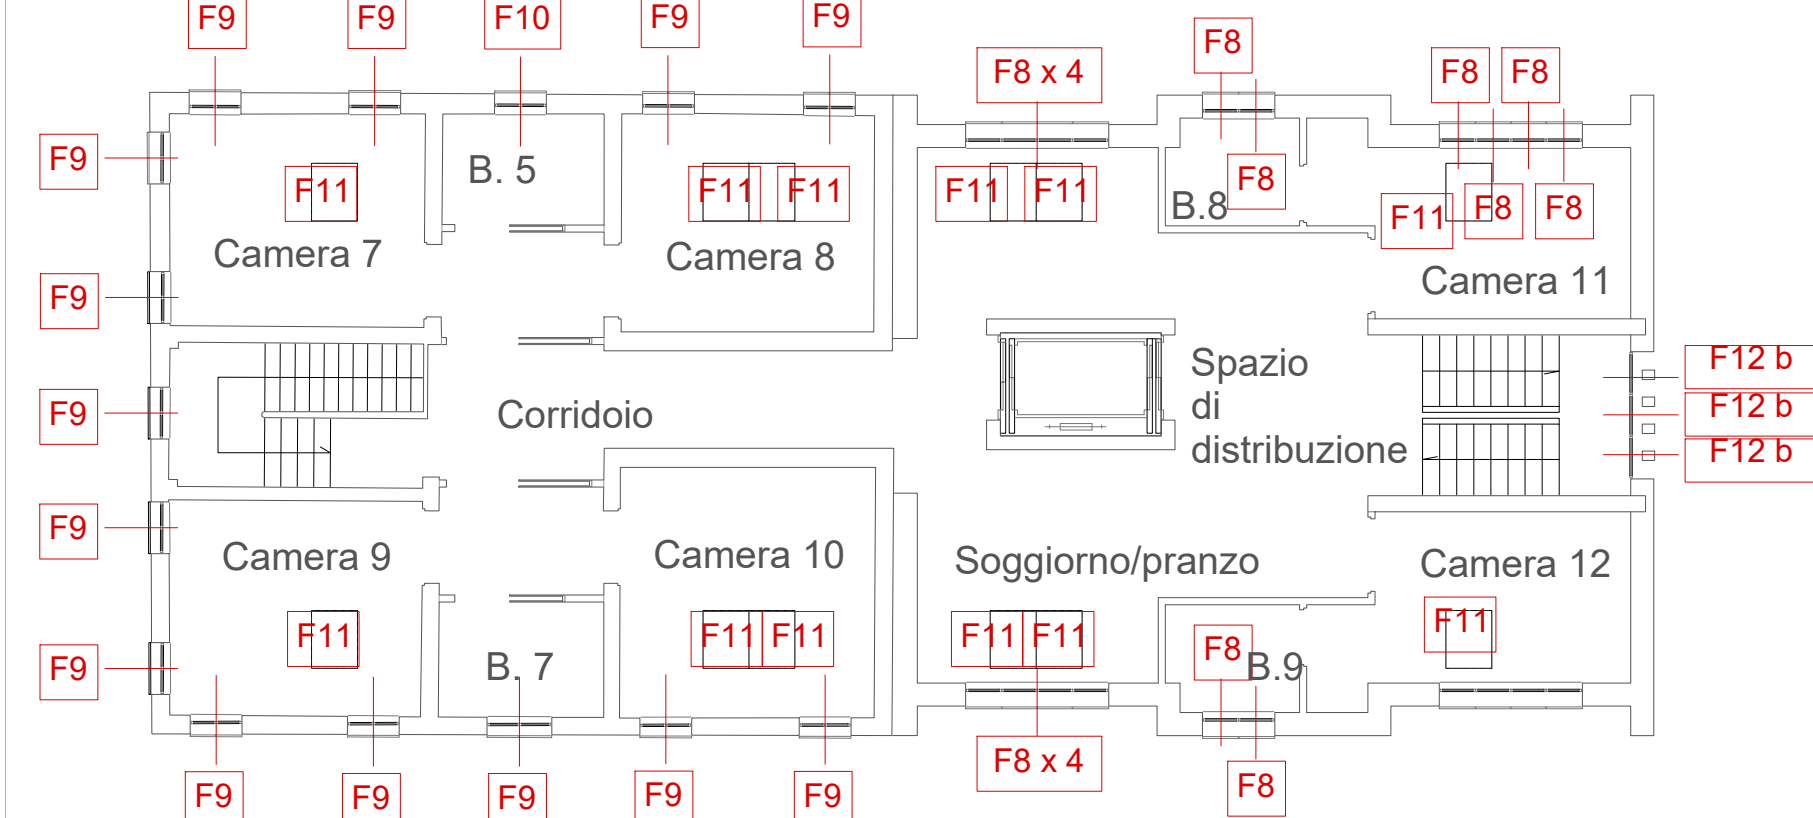

Piano secondo

Rapporti illuminanti

Piano	Vano	Area (mq)	Superficie finestrata (mq)	Calcolo frazione	Verifica
Piano terra					
T	Locale pranzo	16,62	2,85	0,18	> 1/8
T	Guardiania	15,74	1,90	0,12	= 1/8
T	Ingresso 1	73,00	17,28	0,23	> 1/8
T	Corridoio 1	27,91	-	-	-
T	Corridoio 2	7,75	-	-	-
T	Deposito 1	4,01	0,93	0,23	> 1/8
T	Locale quadri elettrici	2,28	-	-	-
T	Deposito 2	8,28	1,86	0,22	> 1/8
T	Anti - bagno	4,50	-	-	-
T	Bagno	3,90	-	-	-
T	Ingresso	15,35	3,47	0,22	> 1/8
T	Direzione	12,48	2,88	0,23	> 1/8


Piano primo					
P1	Camera 1	14,85	3,62	0,24	> 1/8
P1	Camera 2	15,00	2,41	0,16	> 1/8
P1	Camera 3	14,80	2,41	0,17	> 1/8
P1	Camera 4	17,35	2,41	0,16	> 1/8
P1	Camera 5	14,42	2,88	0,19	> 1/8
P1	Camera 6	14,42	2,88	0,19	> 1/8
P1	Corridoio	14,52	-	-	-
P1	Bagno 1	5,10	0,45	0,09	> 1/12
P1	Disimpegno 1	4,80	-	-	-
P1	Bagno 2	5,10	0,55	0,10	> 1/12
P1	Disimpegno 2	4,95	-	-	-
P1	Bagno 3	4,05	0,75	0,18	> 1/8
P1	Bagno 4	4,05	0,75	0,18	> 1/8
P1	Spazio di distribuzione + scala	32,80	6,00	0,18	> 1/8
P2	Soggiorno	11,70	2,88	0,24	> 1/8
P2	Pranzo	15,88	2,88	0,18	> 1/8

Piano secondo					
P2	Camera 7	14,85	1,76 + 0,72	0,16	> 1/8
P2	Camera 8	15,00	0,88 + 1,44	0,15	> 1/8
P2	Camera 9	14,80	1,76 + 0,72	0,16	> 1/8
P2	Camera 10	17,35	0,88 + 1,44	0,13	> 1/8
P2	Camera 11	14,42	1,44 + 0,72	0,14	> 1/8
P2	Camera 12	14,42	1,44 + 0,72	0,14	> 1/8
P2	Corridoio	14,52	-	-	-
P2	Bagno 5	5,10	0,45	0,09	> 1/12
P2	Disimpegno 3	4,80	-	-	-
P2	Bagno 6	5,10	0,55	0,10	> 1/12
P2	Disimpegno 4	4,95	-	-	-
P2	Bagno 7	4,05	0,75	0,18	> 1/8
P2	Bagno 8	4,05	0,75	0,18	> 1/8
P2	Bagno 8	4,05	0,75	0,18	> 1/8
P2	Spazio di distribuzione + scala	32,80	6,30	0,19	> 1/8
P2	Soggiorno	11,70	1,44 + 1,44	0,24	> 1/8
P2	Pranzo	15,88	1,44 + 1,44	0,18	> 1/8


Abaco delle porte

Codice	Descrizione	Larghezza	Altezza	Conteggio
Porte esterne				
P1	Portone esterno in legno a due ante	1.80	2.40	2
P2	Portone esterno vetrato a due ante 240 x 240 cm: apribili 120 x 24 cm	2.40	2.40	3
P3	Porta REI 120 vetrata a due ante 120 x 210 cm	1.20	2.10	2
P4	Porta esterna ad anta singola 80 x 240 cm	0.80	2.40	1
Porte interne				
P5a	Porta interna in legno ad anta singola: 90 cm x 210 cm	0.90	2.10	13
P5b	Porta interna in legno ad anta singola REI 90: 90 cm x 210 cm	0.90	2.10	2
P6	Porta interna in legno ad anta singola: 120 cm x 210 cm	1.20	2.10	14
P7	Porta interna in legno ad anta singola: 80 cm x 210 cm	0.80	2.10	2
P8	Porta interna in legno ad anta scorrevole: 90 cm x 210 cm	0.80	2.10	4
P9	Porta interna in legno ad anta scorrevole: 120 cm x 210 cm	1.20	2.10	4


PIANTE PORTE

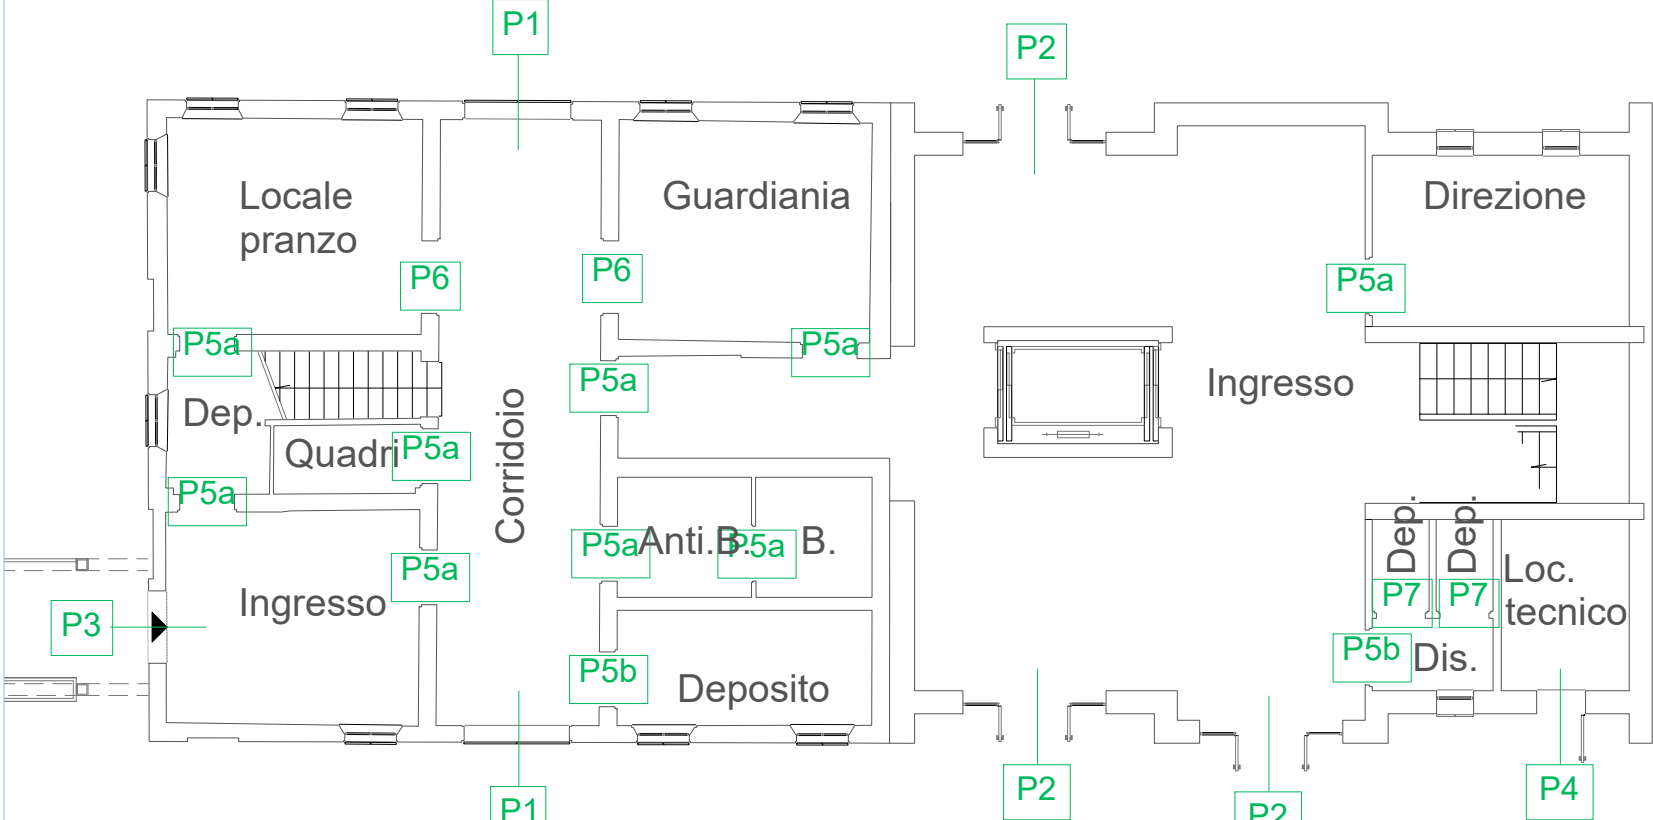


Piano terra

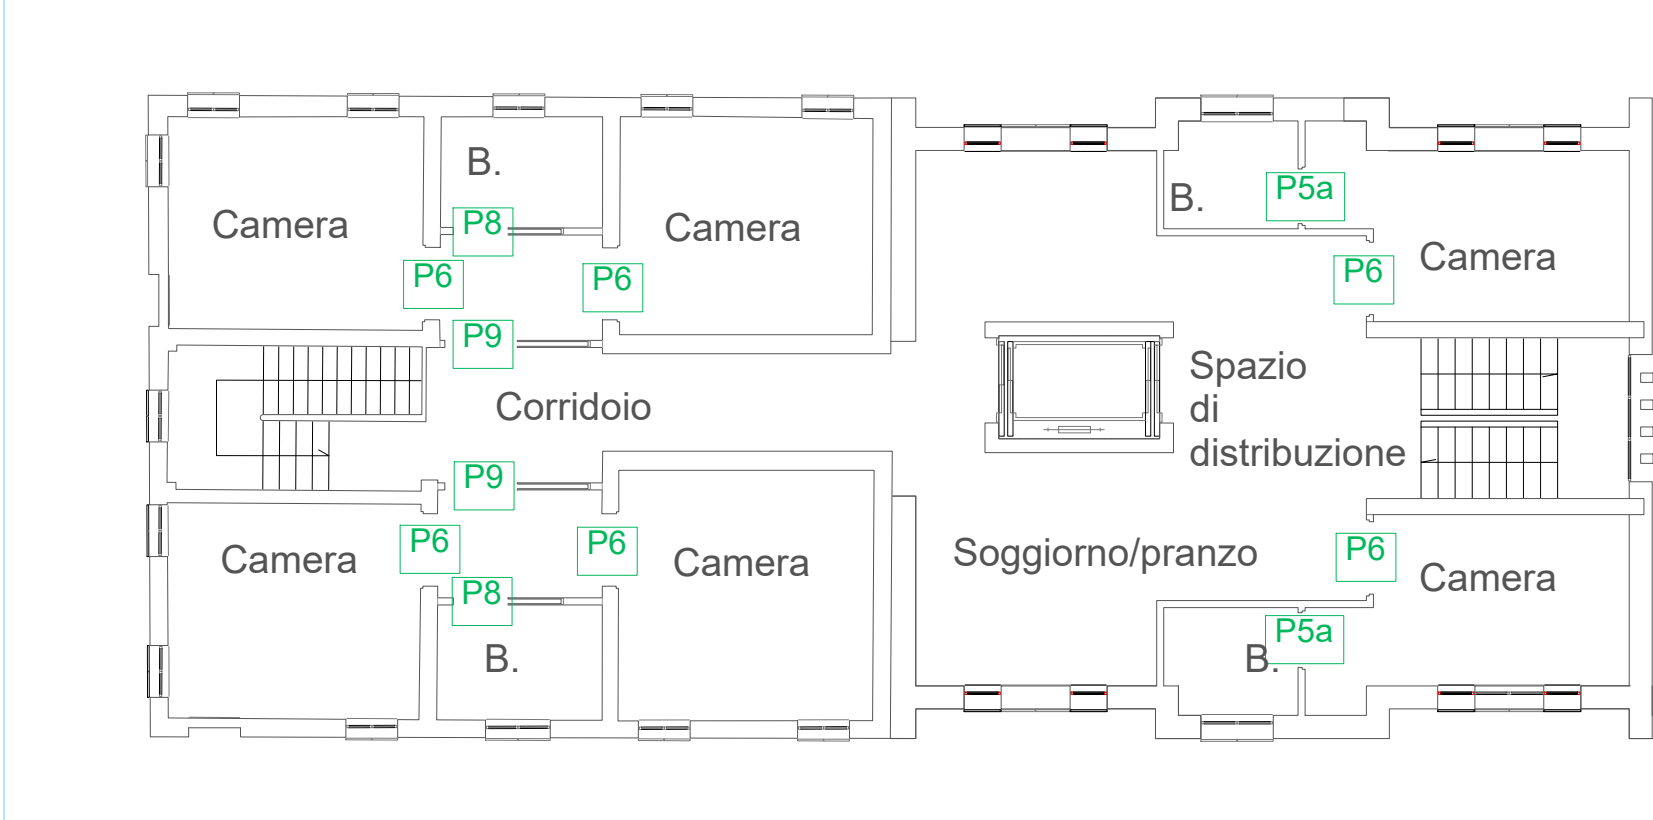

Piano primo

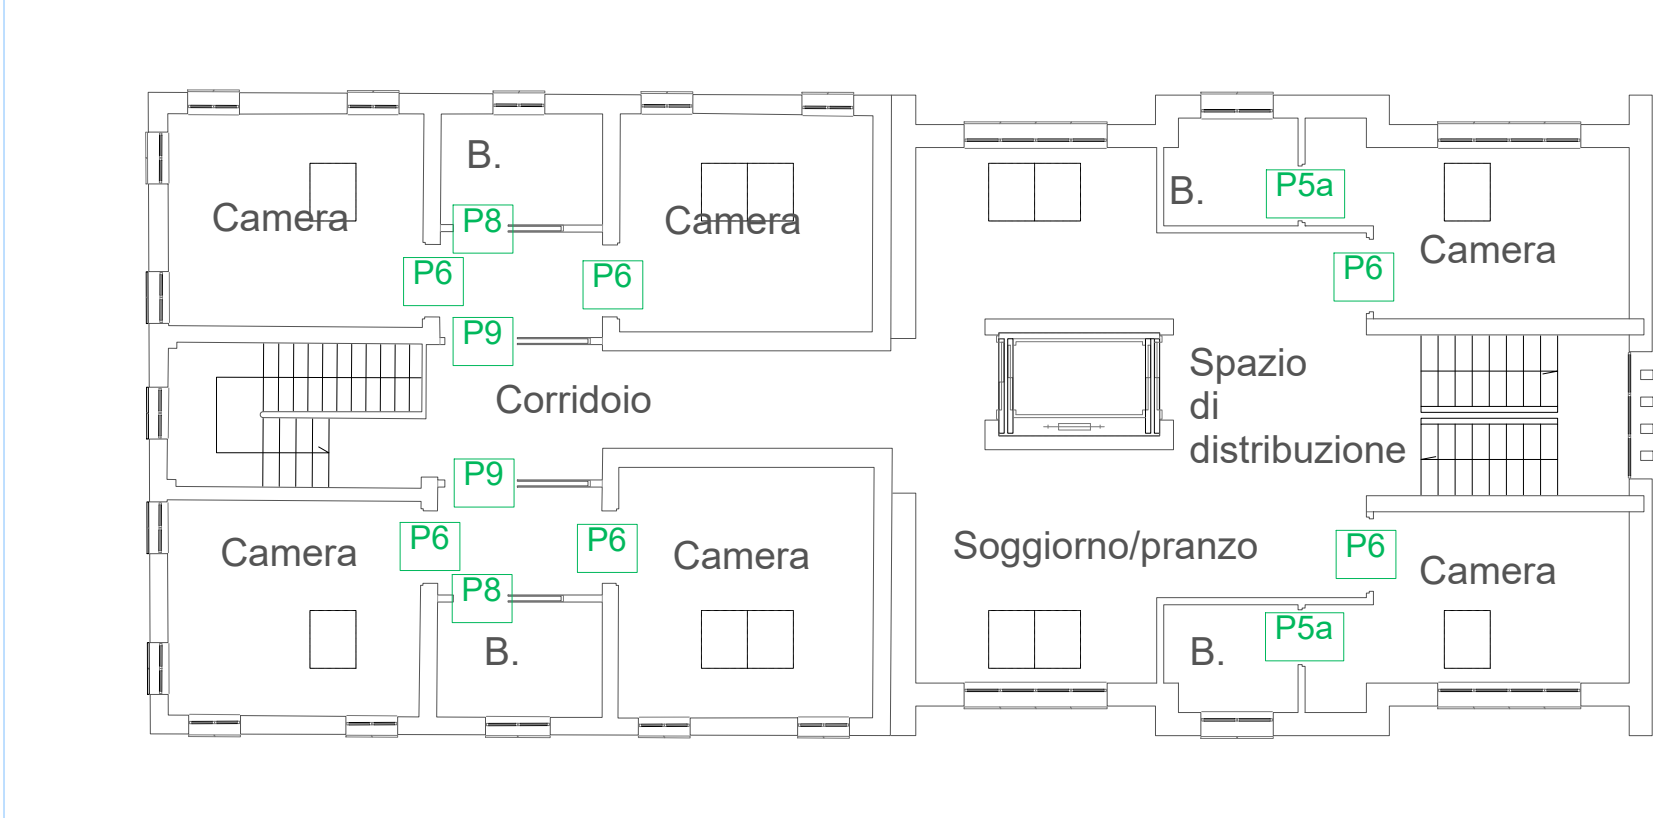

Piano secondo

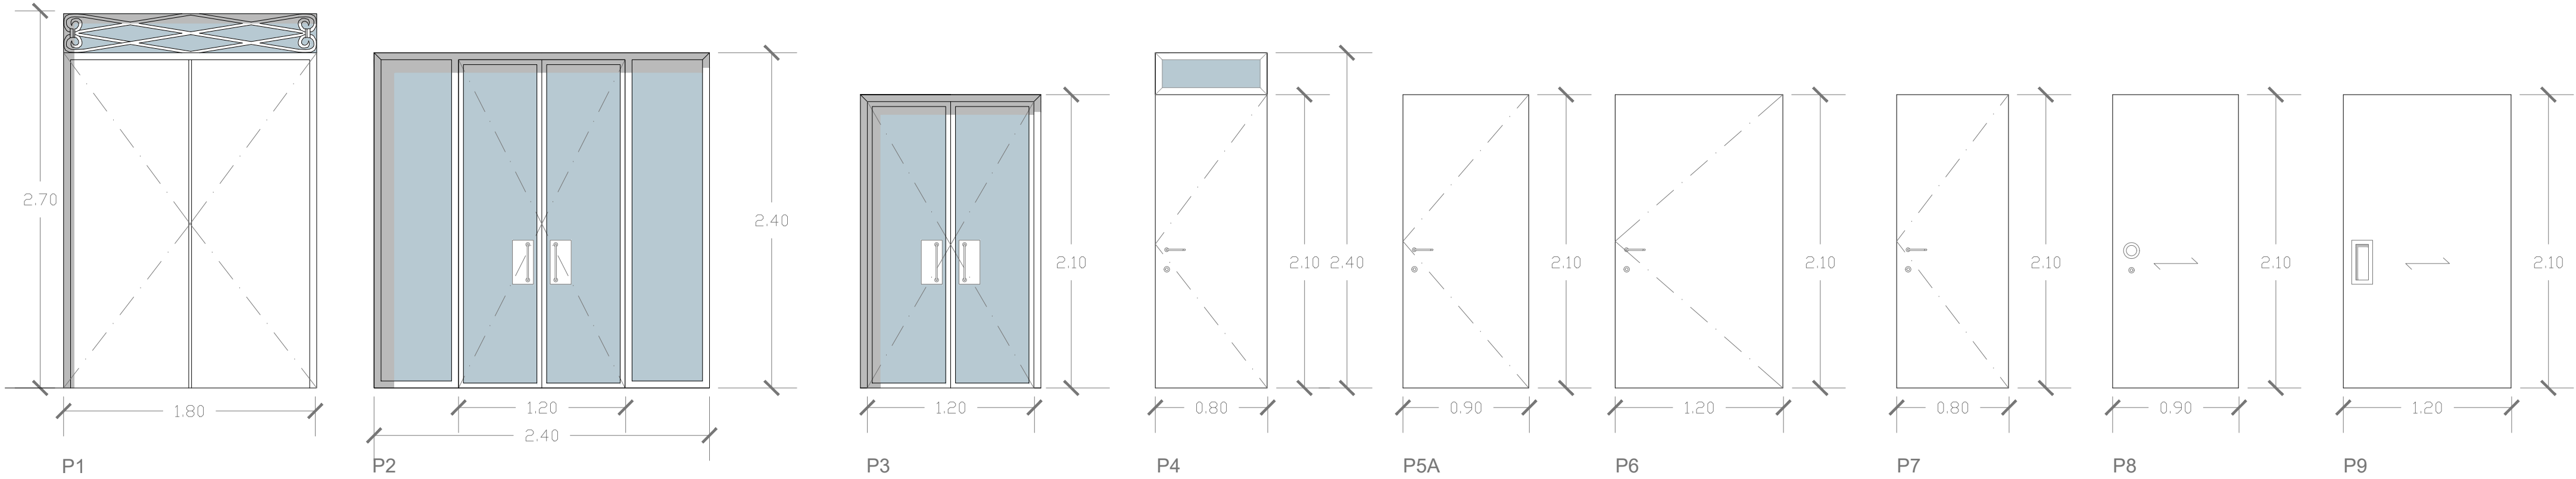

BISI & MERKUS
studio associato
dott. arch. Fausto Bisi
dott. urb. Annette Merkus

vicolo Trivellii, 6
42100 Reggio Emilia
tel.0522-580.795
e-mail: info@bisimerkus.it

PROGETTISTA:
DOTT. ARCH. FAUSTO BISI

BISI & MERKUS Studio Associato

COMMITTENTE:
Fondazione Onlus Casa Insieme
via F.lli Cervi n°8, 42011, Bagnolo in Piano (RE)

PROGETTO: RESTAURO E RISANAMENTO CONSERVATIVO
DELLE CASE CARRI PER LA REALIZZAZIONE DEI NUOVI SPAZI
SOCIO-ASSISTENZIALI DELL'ADIACENTE STRUTTURA "CASA
INSIEME"

n°. tavola: scala
22b 1:20

n°. pratica: indice versioni
1. 4

fase: **E**
2. 5
3. 6

TITOLO TAVOLA:
STATO DI PROGETTO_ Rapporti illuminanti ed abaco delle porte

	DISEGNATO	CONTROLLATO	VERIFICATO	Firma
data	Dicembre 2025	Dicembre 2025	Dicembre 2025	
firma		Dott. Arch. Fausto Bisi	Dott. Arch. Fausto Bisi	