


PIANTA PIANO SECONDO

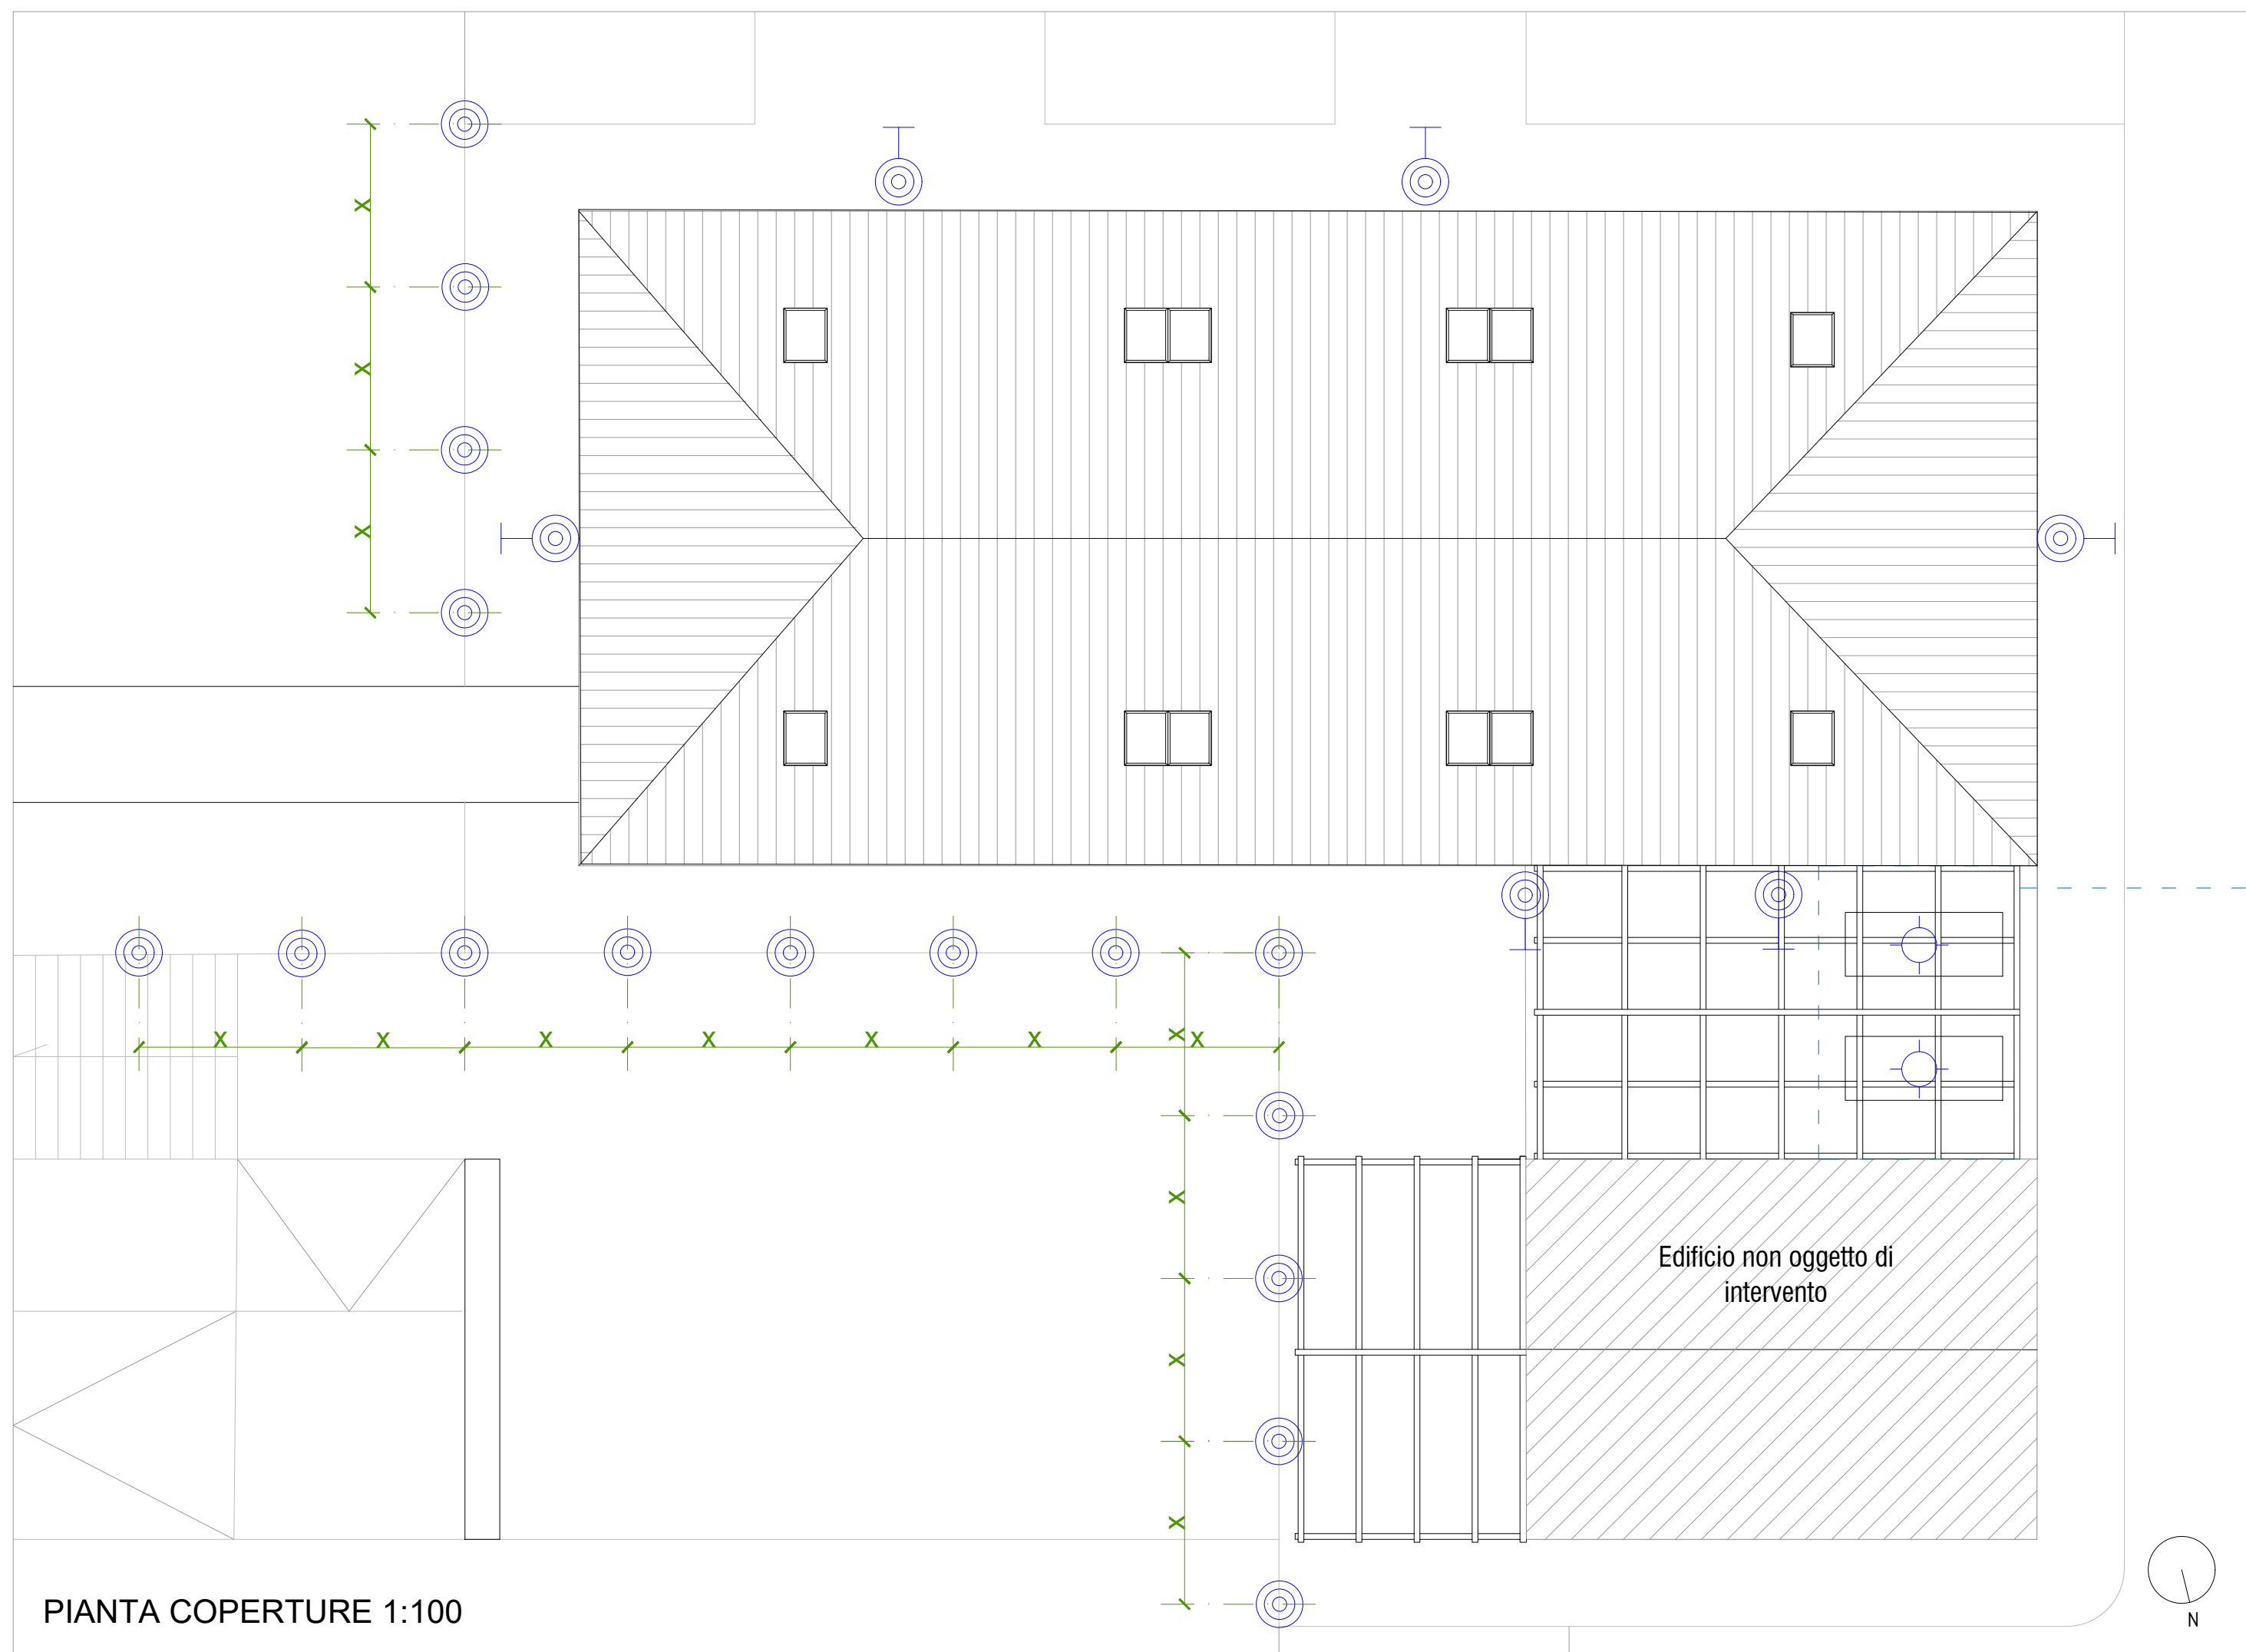


PIANTA COPERTURE 1:100

LEGENDA GENERALE

- edificio non oggetto di intervento: Il stralcio
- controsoffitto
- elemento termosifone
- discendenti verticali acqua piovana
- scarico acque nere

LEGENDA CORPI ILLUMINANTI

- illuminazione marcapasso su paletto basso da esterni
- lampada da parete da esterno
- lampada da soffitto
- lampada da soffitto attivata da sensore di presenza
- lampada da parete
- Canale LED in alluminio L2000×13.2×7mm – SP05
- interruttore semplice
- presa di corrente
- pulsante di chiamata
- lampada spia da corridoio
- controsoffitto in cartongesso
- Q.G. quadro elettrico generale
- Riferimento posizionamento corpi illuminanti

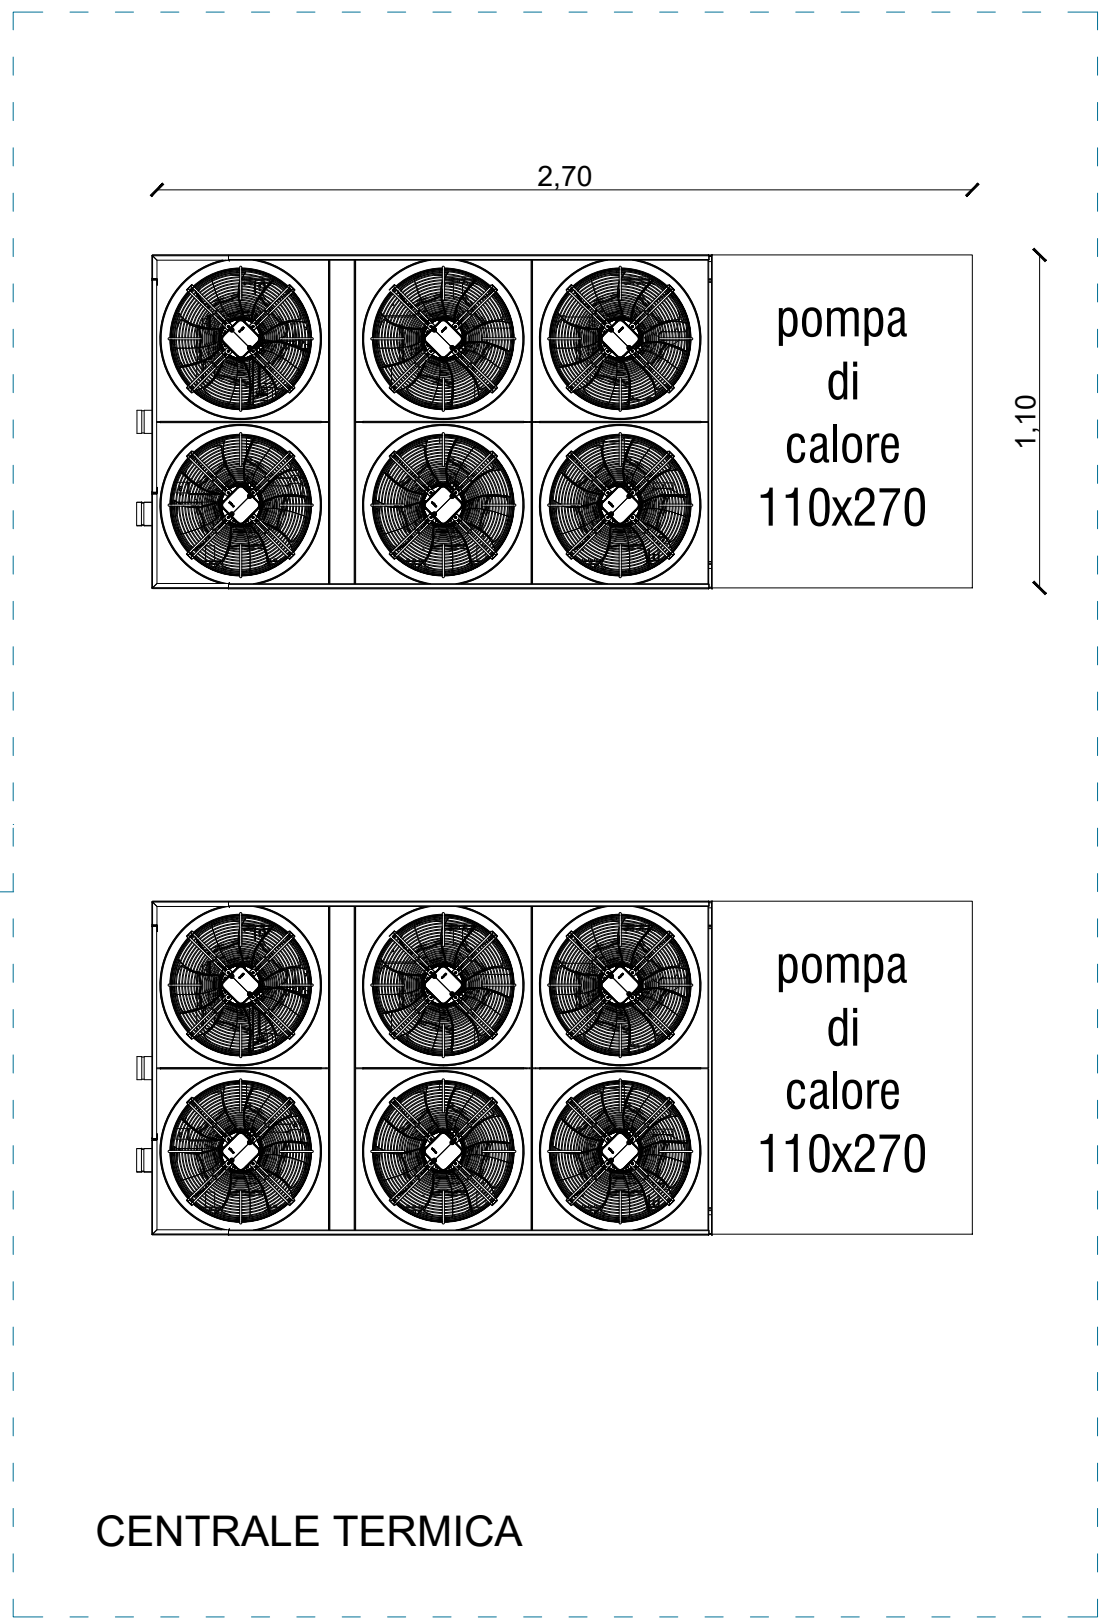

<div>BISI & MERKUS</div> <div>studio associato</div> <div>dott. arch. Fausto Bisi</div> <div>dott. urb. Annette Merkus</div> <div><div>vicolo Trivelli, 6</div><div>42100 Reggio Emilia</div><div>tel.0522-580.795</div><div>e-mail: info@bisimerkus.it</div></div>	<div>PROGETTISTA:</div> <div>DOTT. ARCH. FAUSTO BISI</div> <div>BISI & MERKUS Studio Associato</div>			<div>n°. tavola:</div> <div>scala</div>	
	<div>COMMITTENTE:</div> <div>Fondazione Onlus Casa Insieme</div> <div>via F.lli Cervi n°8, 42011, Bagnolo in Piano (RE)</div>			<div>23b</div> <div>1:50</div> <div>1:100</div>	
	<div>PROGETTO: RESTAURO E RISANAMENTO CONSERVATIVO DELL'EX CASA CARRI PER LA REALIZZAZIONE DEI NUOVI SPAZI SOCIO-ASSISTENZIALI DELL'ADIACENTE STRUTTURA "CASA INSIEME"</div>			<div>n°. pratica:</div> <div>Indice versioni</div>	
	<div>E</div>			<div>1</div> <div>4</div>	
				<div>2</div> <div>5</div> <div>3</div> <div>6</div>	
<div>TITOLO TAVOLA:</div> <div>STATO DI PROGETTO_ schema distribuzione impianti elettrico e meccanico</div>					
	<div>DISEGNATO</div> <div>Dicembre 2025</div>	<div>CONTROLLATO</div> <div>Dicembre 2025</div>	<div>VERIFICATO</div> <div>Dicembre 2025</div>	<div>Firma</div>	
<div>data</div>					
<div>firma</div>	<div>Dott.ssa Shahrzad Elemadi</div>	<div>Dott. Arch. Fausto Bisi</div>	<div>Dott. Arch. Fausto Bisi</div>		