

Comune di S. Stefano di Sessanio

ORIGINALE

programma di fabbricazione

scala 1:2000


progetto: dott. ing. Remo Ponzi



20 APR 1972

IL PROGETTISTA

Remo Ponzi

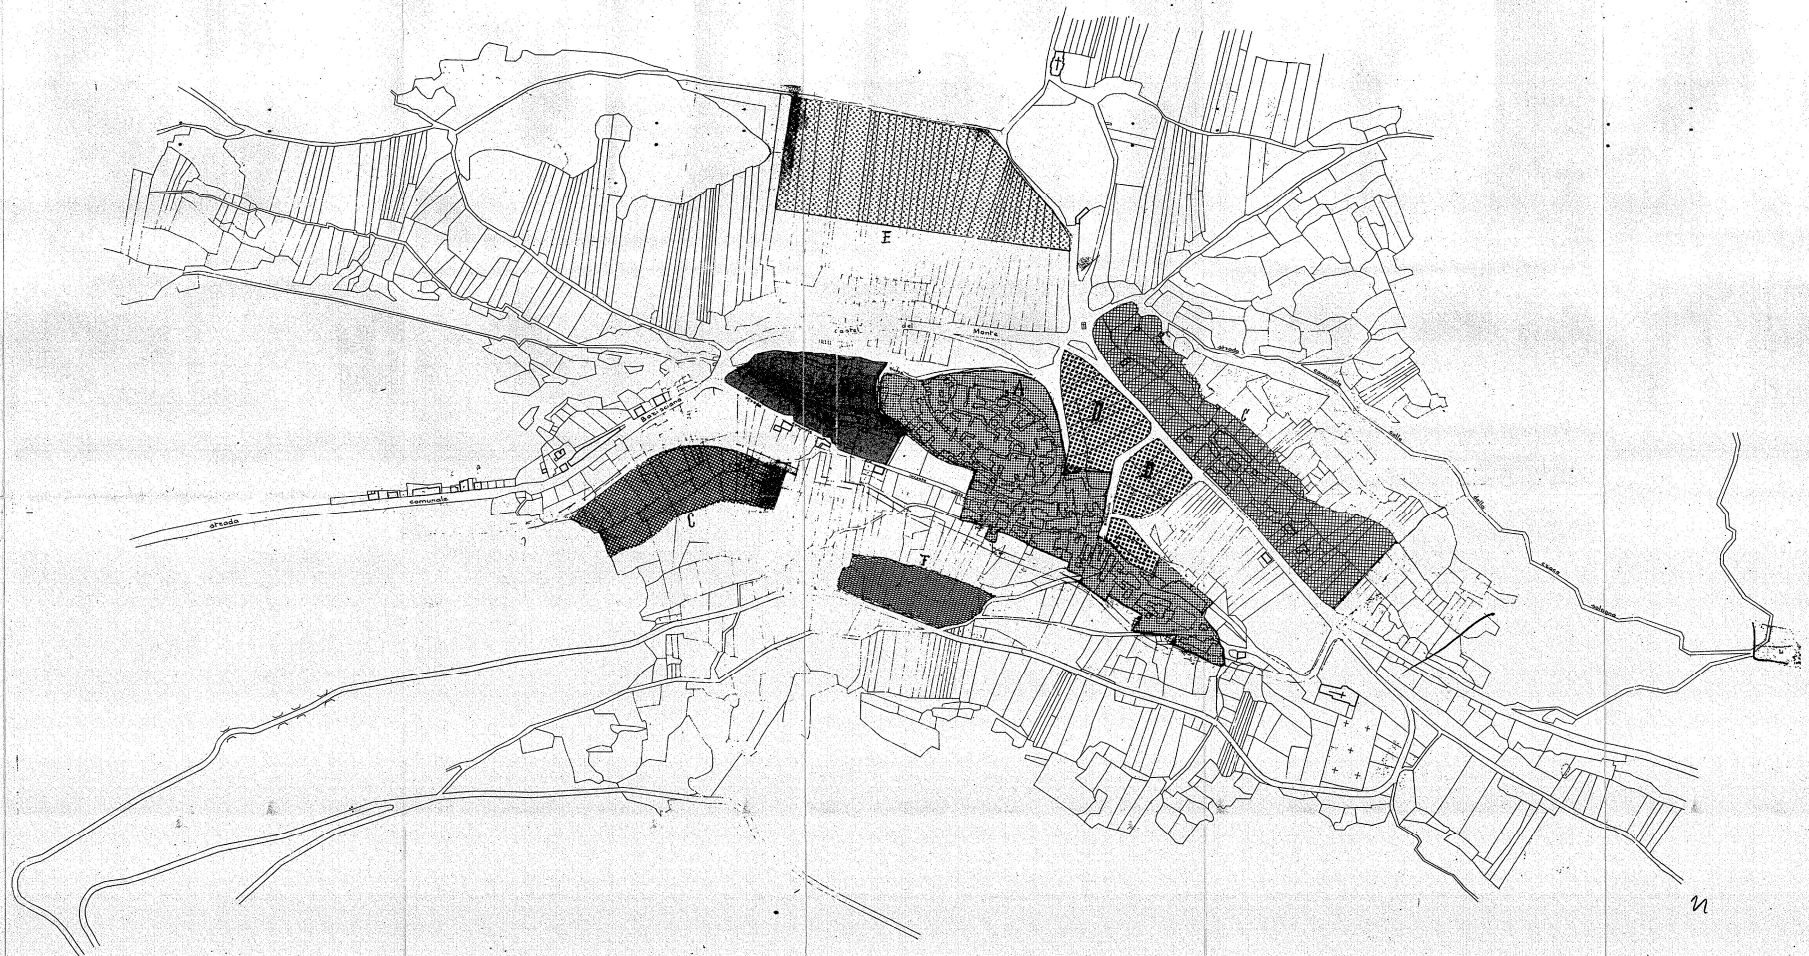

n