



### STATO DI FATTO

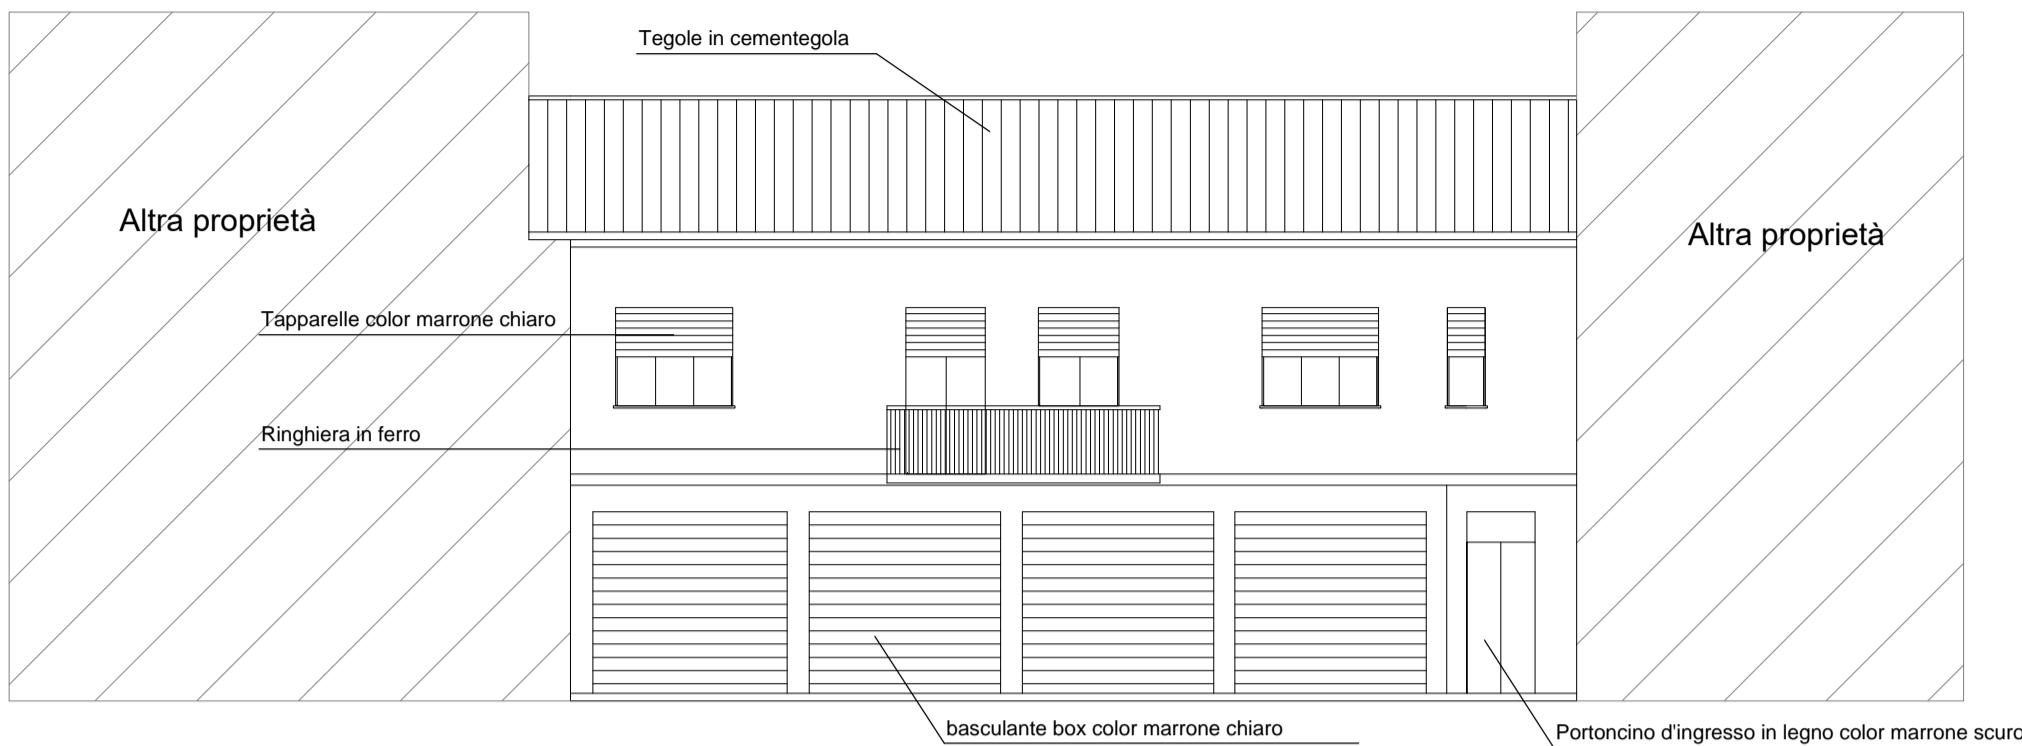


PROSPETTO NORD

### STATO COMPARATIVO

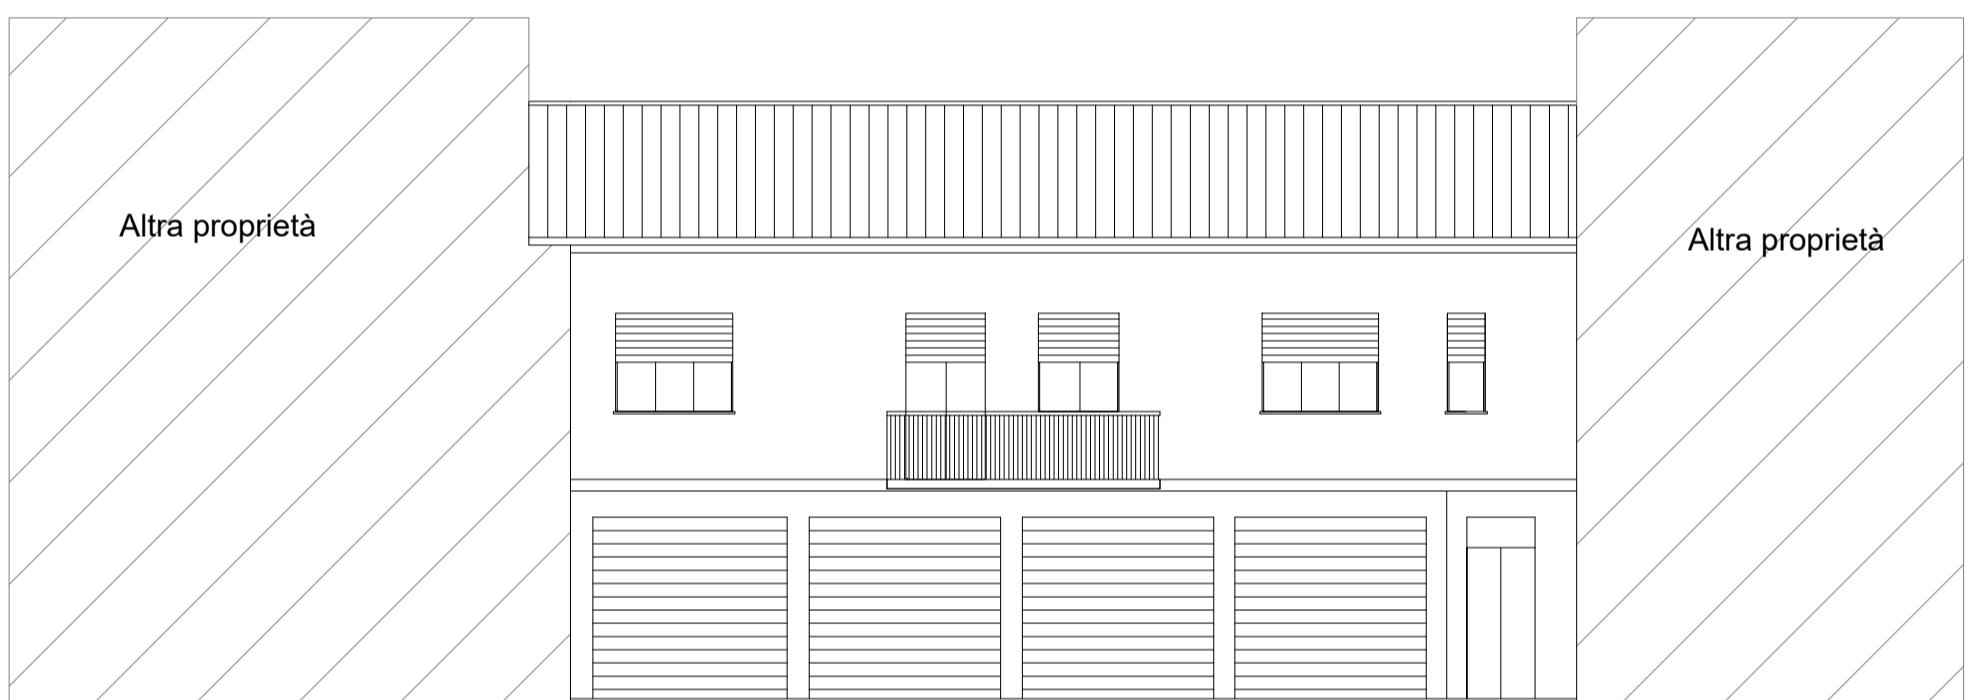

PROSPETTO NORD

### STATO DI PROGETTO

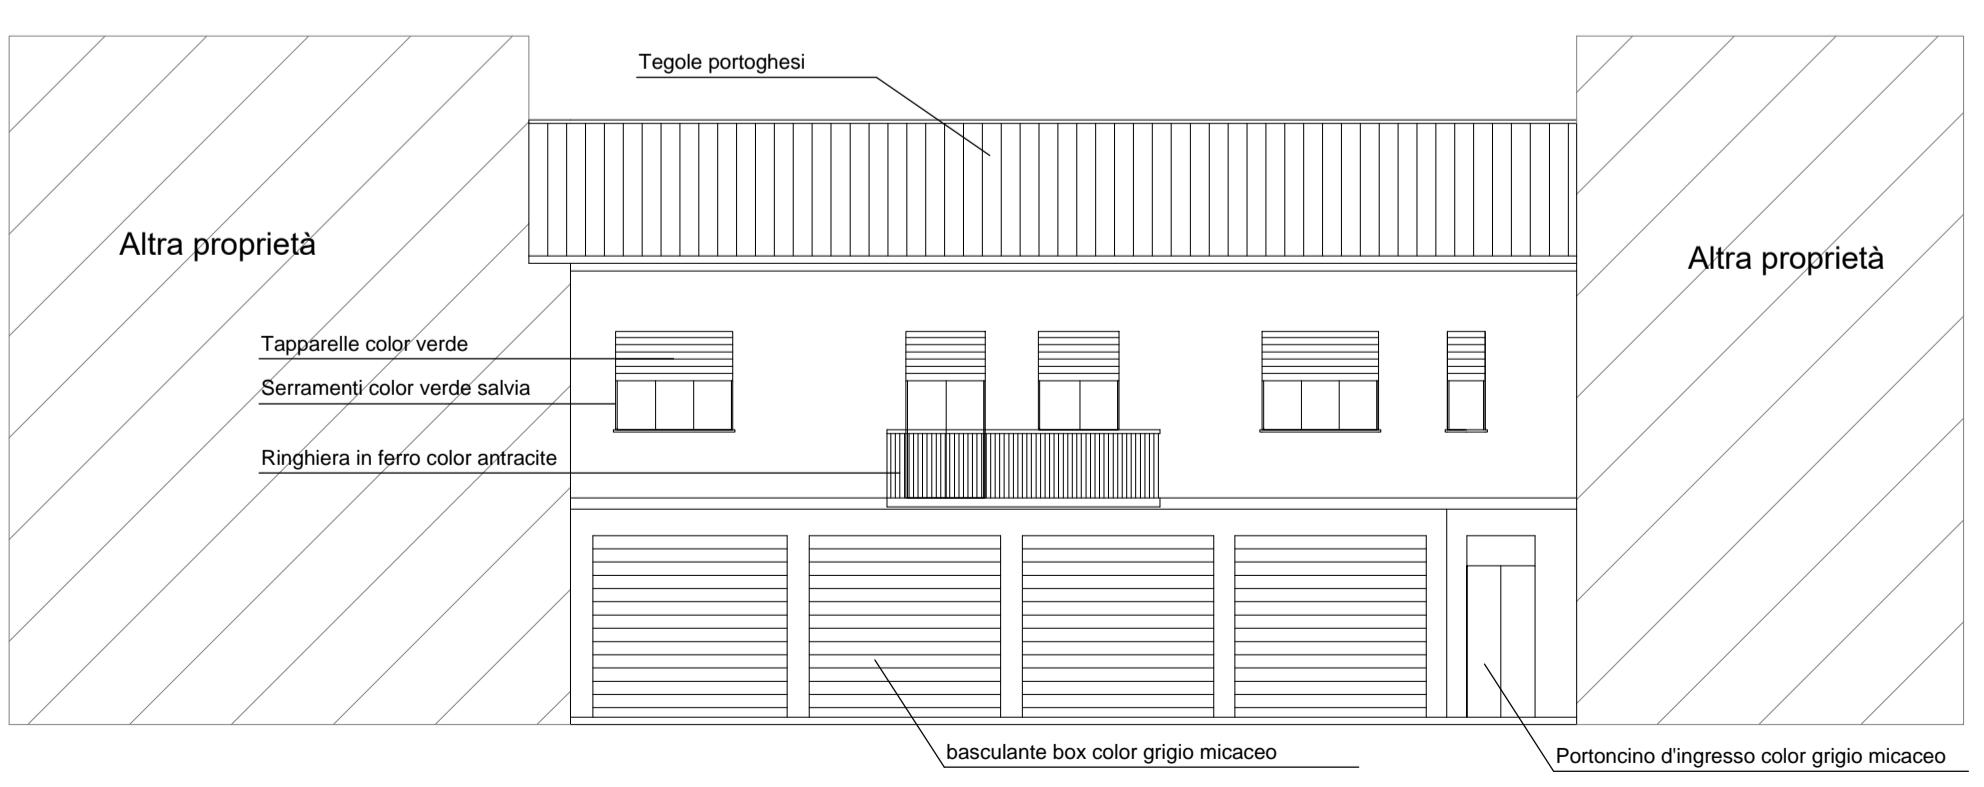

PROSPETTO NORD

### LEGENDA:

■ DEMOLIZIONI

■ NUOVA COSTRUZIONE

Comune di Angera  
Provincia di Varese

**PROGETTO DI RECUPERO EDIFICO ESISTENTE**  
Sito in Via Don Carlo Gerosa n.10

**EDIFICIO INTERNO PROSPETTO - Stato di Fatto, Progetto e comparativo**

IL COMMITTENTE:

IL PROGETTISTA:

PROGETTISTI	COMMITTENTE	DATA
 Dott. Arch. Ettore Panzera Via V. Gobetti 14 20062 CASSANO D'ADDA (MI) Telefono: 036363255 Email: ettore.panzera@2bitdesign.it	NUOVA ANGERA S.R.L. Via XX Settembre n° 24 Milano (MI)	Ottobre 2025
COLLABORATORI	INDIRIZZO CANTIERE	SCALA
Arch. Innocenti Walter Mario Geom. Ravasio Shana	Via Don Carlo Gerosa n.10 - Angera (VA)	1:100
AGG.	DATI CATASTALI	
	fg. 7 mapp. 5567 - 1023	-
AGG.	DESCRIZIONE	TAV.
1	MOTIVAZIONE1	
2	MOTIVAZIONE2	
3	MOTIVAZIONE3	
4	MOTIVAZIONE4	
5	MOTIVAZIONE5	