


### Particolare serramento Esistente piano terra

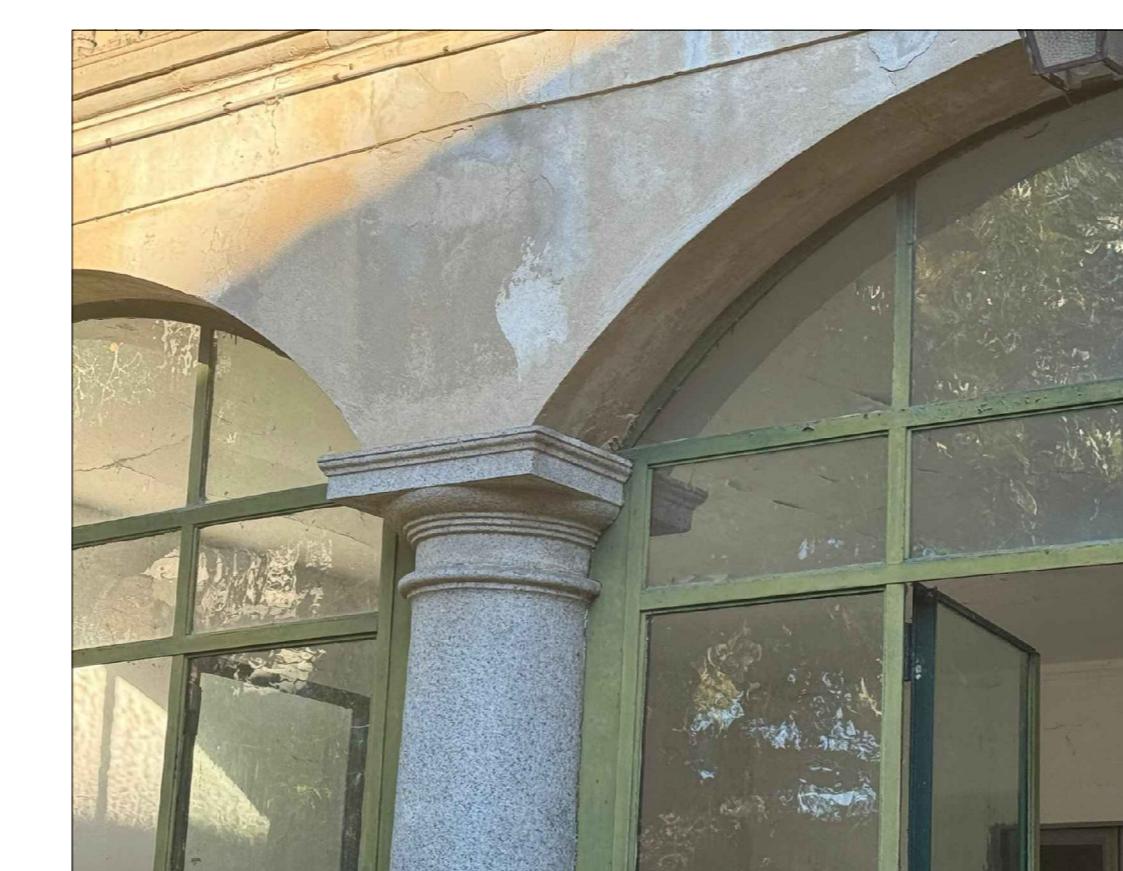

Tipologia parte cieca

I nuovi serramenti a chiusura del porticato del piano terra e del primo piano verranno installati arretrati rispetto alla linea delle colonne in modo da poter realizzare una facciata vetrata continua, che possa garantire la tenuta acustica termica degli spazi senza dover rivestire a modificare le colonne esistenti ed i relativi capitelli.

I serramenti, parte apribili e parte fissa verranno posati ed ancorati alla linea interna degli archi al piano terra e della trave perimetrale al piano primo, posizionando una parte cieca in corrispondenza del retro della colonna, struttura alla quale verrà allineata la parete interna delle murature di separazione interna.

Al piano primo verrà recuperato e mantenuto il parapetto esistente





La soluzione consentirà di mantenere le facciate attuali evidenziando le colonne ed il rapporto pieni e vuoti originari.




Tipologia serramento

Tipologia serramento in alluminio taglio termico per garantire la tenuta aria acqua e rumori. Il nuovo serramento verrà posato arretrato rispetto alle colonne esistenti, con installazione di parete cieca isolata per la parte antistante le colonne, sistema che garantirà isolamento termico.

### Particolare serramento Esistente piano primo

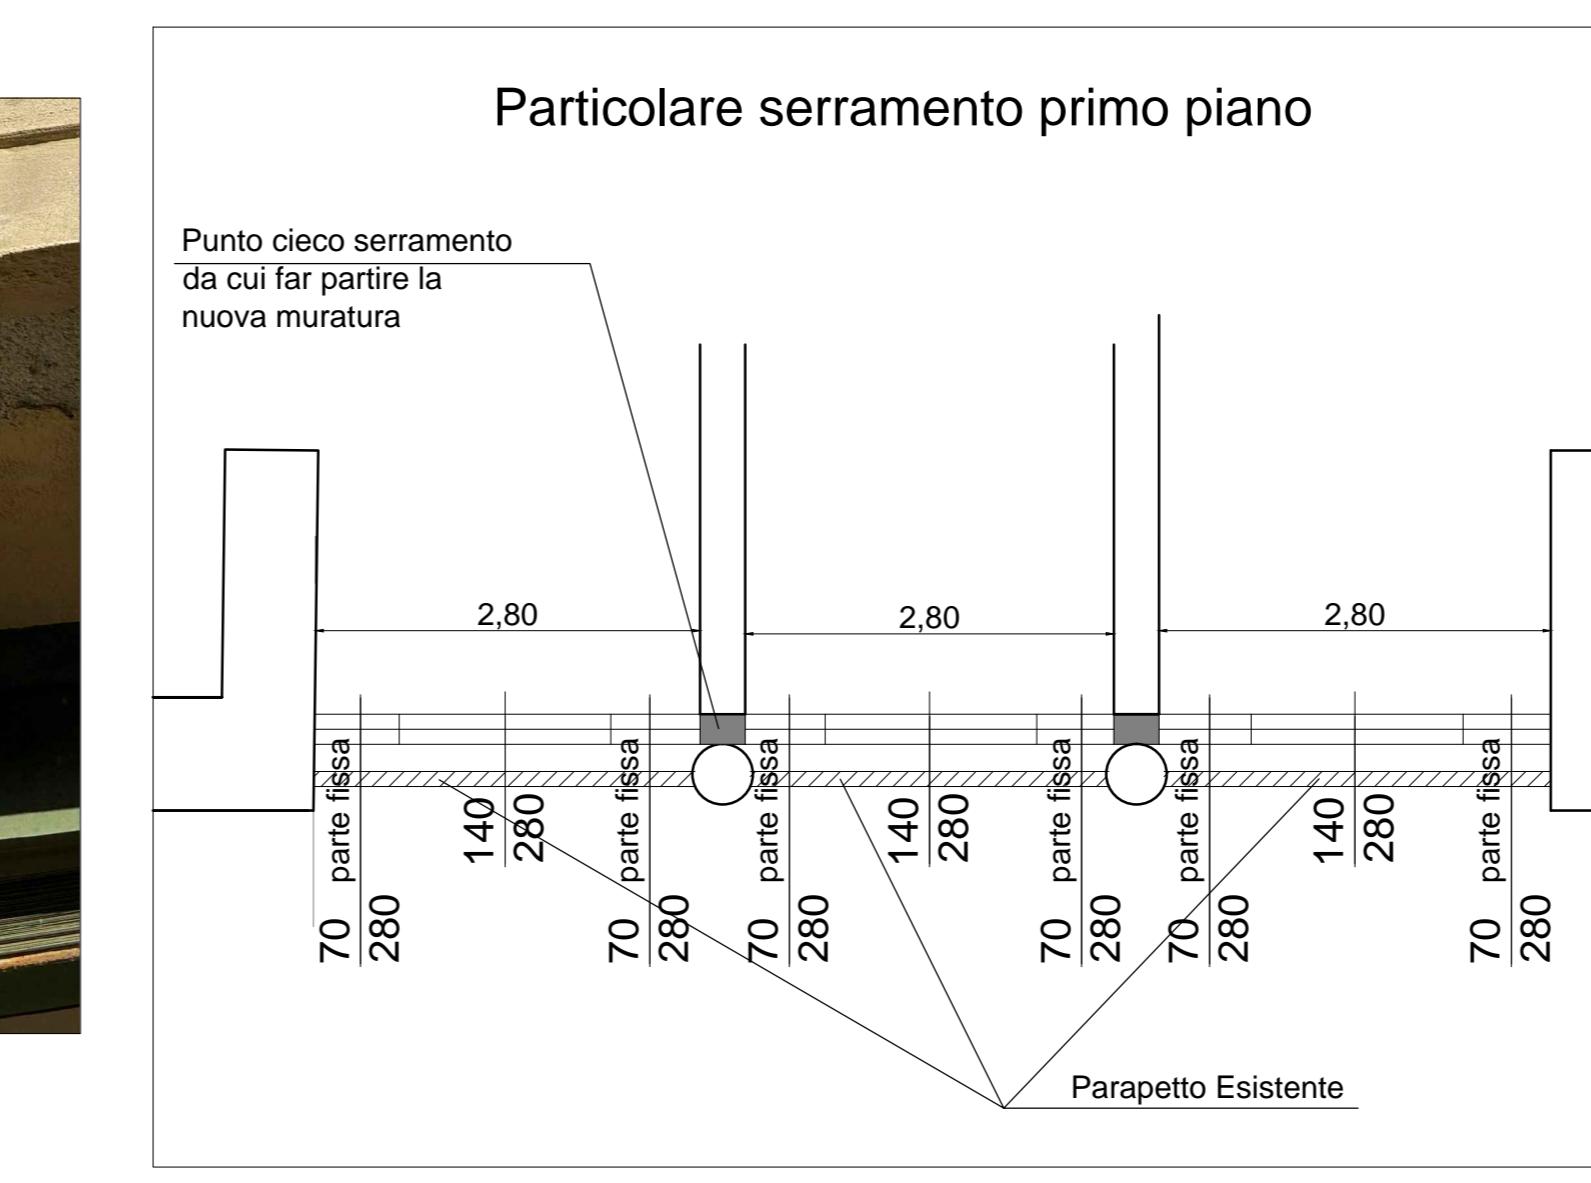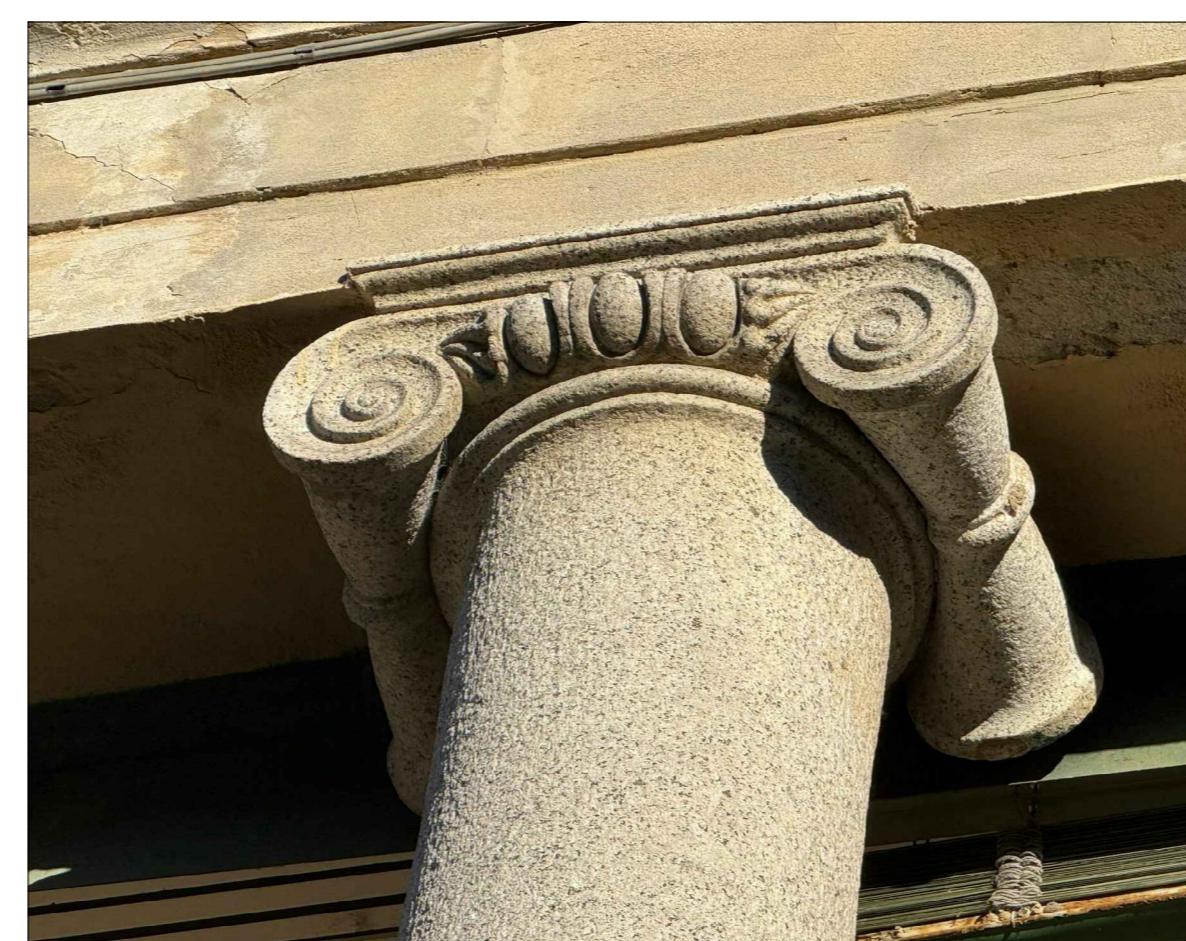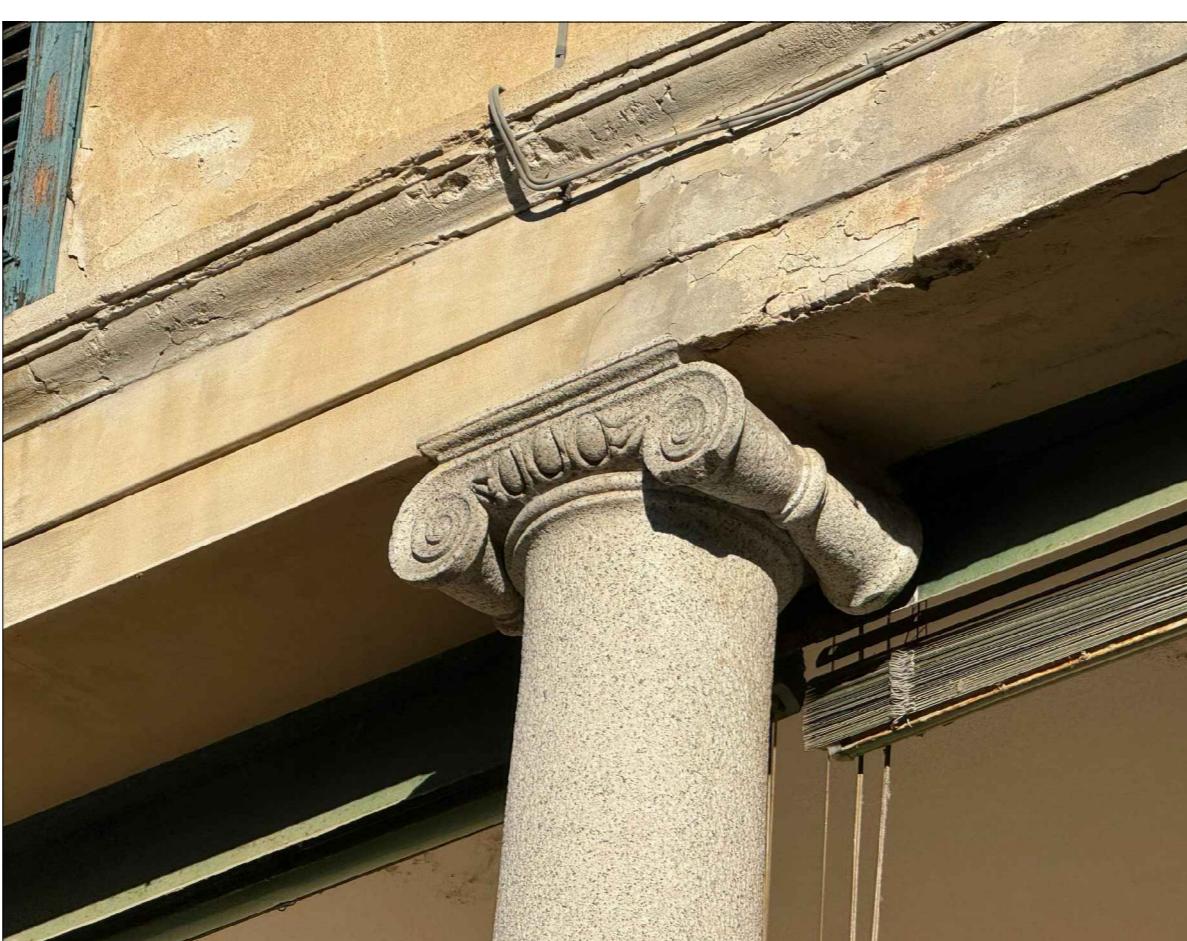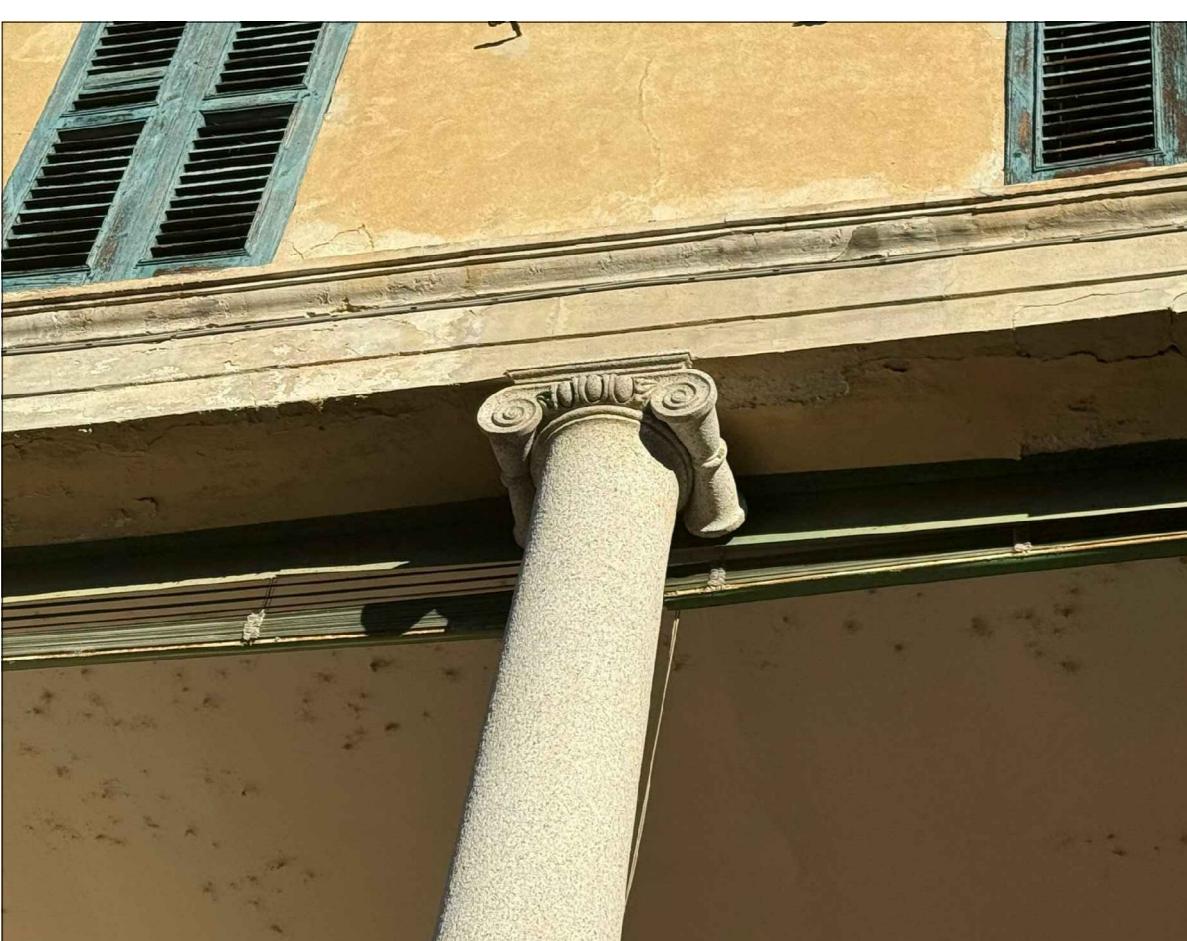

Particolare serramento primo piano

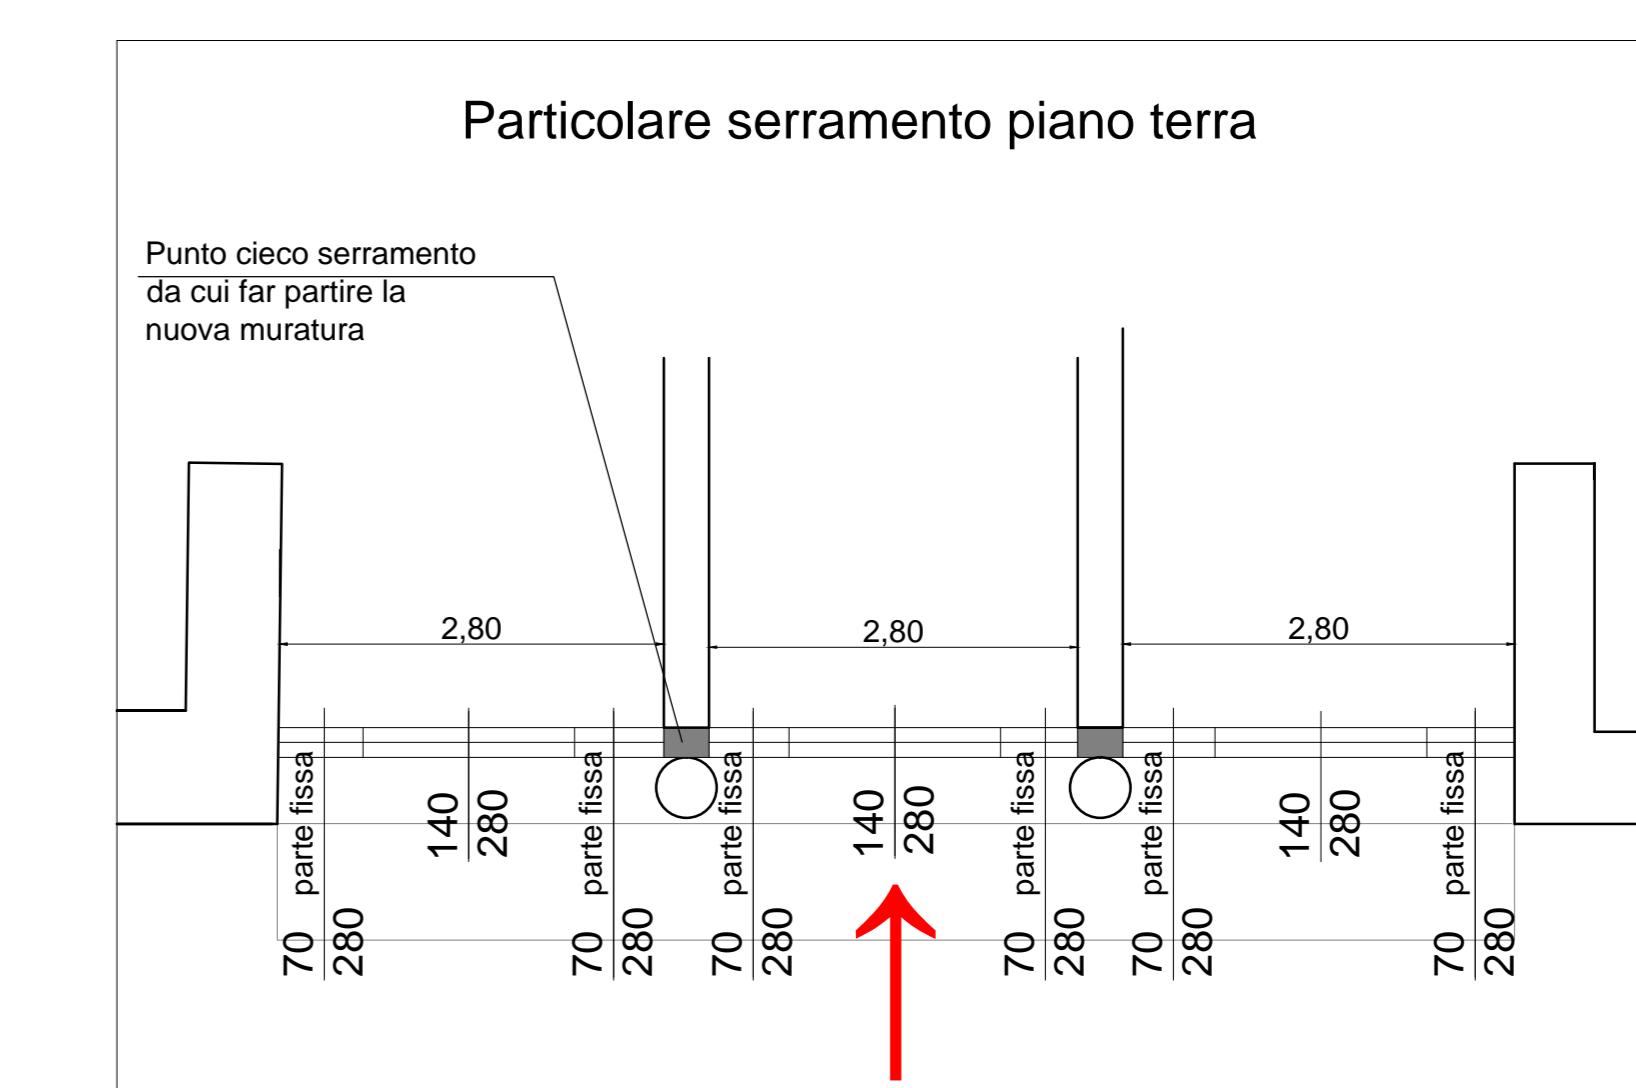

Particolare serramento piano terra

Comune di Angera	
Provincia di Varese	
PROGETTO DI RECUPERO EDIFICO ESISTENTE	
Sito in Via Don Carlo Gerosa n.10	
Particolari serramenti	
IL COMMITTENTE:	
IL PROGETTISTA:	
PROGETTISTI	COMMITTENTE
Dott. Arch. Ettore Panzera	NUOVA ANGERA S.R.L.
Via V. Gobetti 14	Via XX Settembre n° 24
23030 CASSANO MAGNO (MI)	Milano (MI)
Telefono: 03638235	SCALA
Email: ettore.panzera@23030design.it	1:100
INDIRIZZO CANTIERE	
Via Don Carlo Gerosa n.10 - Angera (VA)	
COLLABORATORI	DATI CATASTALI
Arch. Innocenzi Walter Mario	tg. 7 mapp. 1023
Geom. Ravasio Shona	-
AGG. DATA	DESCRIZIONE
1 00.00.0000	MOTIVAZIONE1
2 00.00.0000	MOTIVAZIONE2
3 00.00.0000	MOTIVAZIONE3
4 00.00.0000	MOTIVAZIONE4
5 00.00.0000	MOTIVAZIONES