

**Agenzia delle Entrate
CATASTO FABBRICATI
Ufficio Provinciale di
Ascoli**

Scheda n. 1 Scala 1:200

Dichiarazione protocollo n° AP0061189 del 12/07/2016

Planimetria di u.i.u. in Comune di Lapedona

Vicolo Iii

Identificativi Catastali:

Sezione:

Foglio: 7

Particella: 3


Subalterno: 3

Compilata da:

Marcaccio Lasla

Iscritto all'a:
Geometra Dipen

Prov.

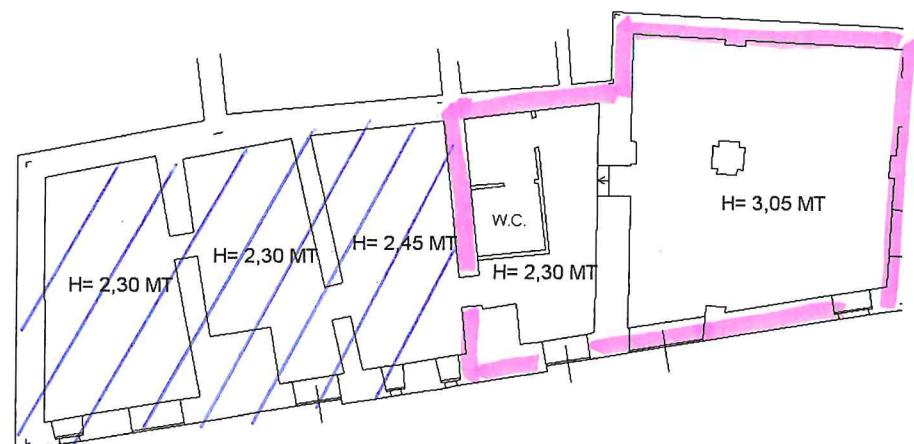

**PIANO S1
LABORATORIO PER ARTI E MESTIERI**