

PROSPETTO SUD




PROSPETTO EST



PROSPETTO OVEST



PROSPETTO NORD

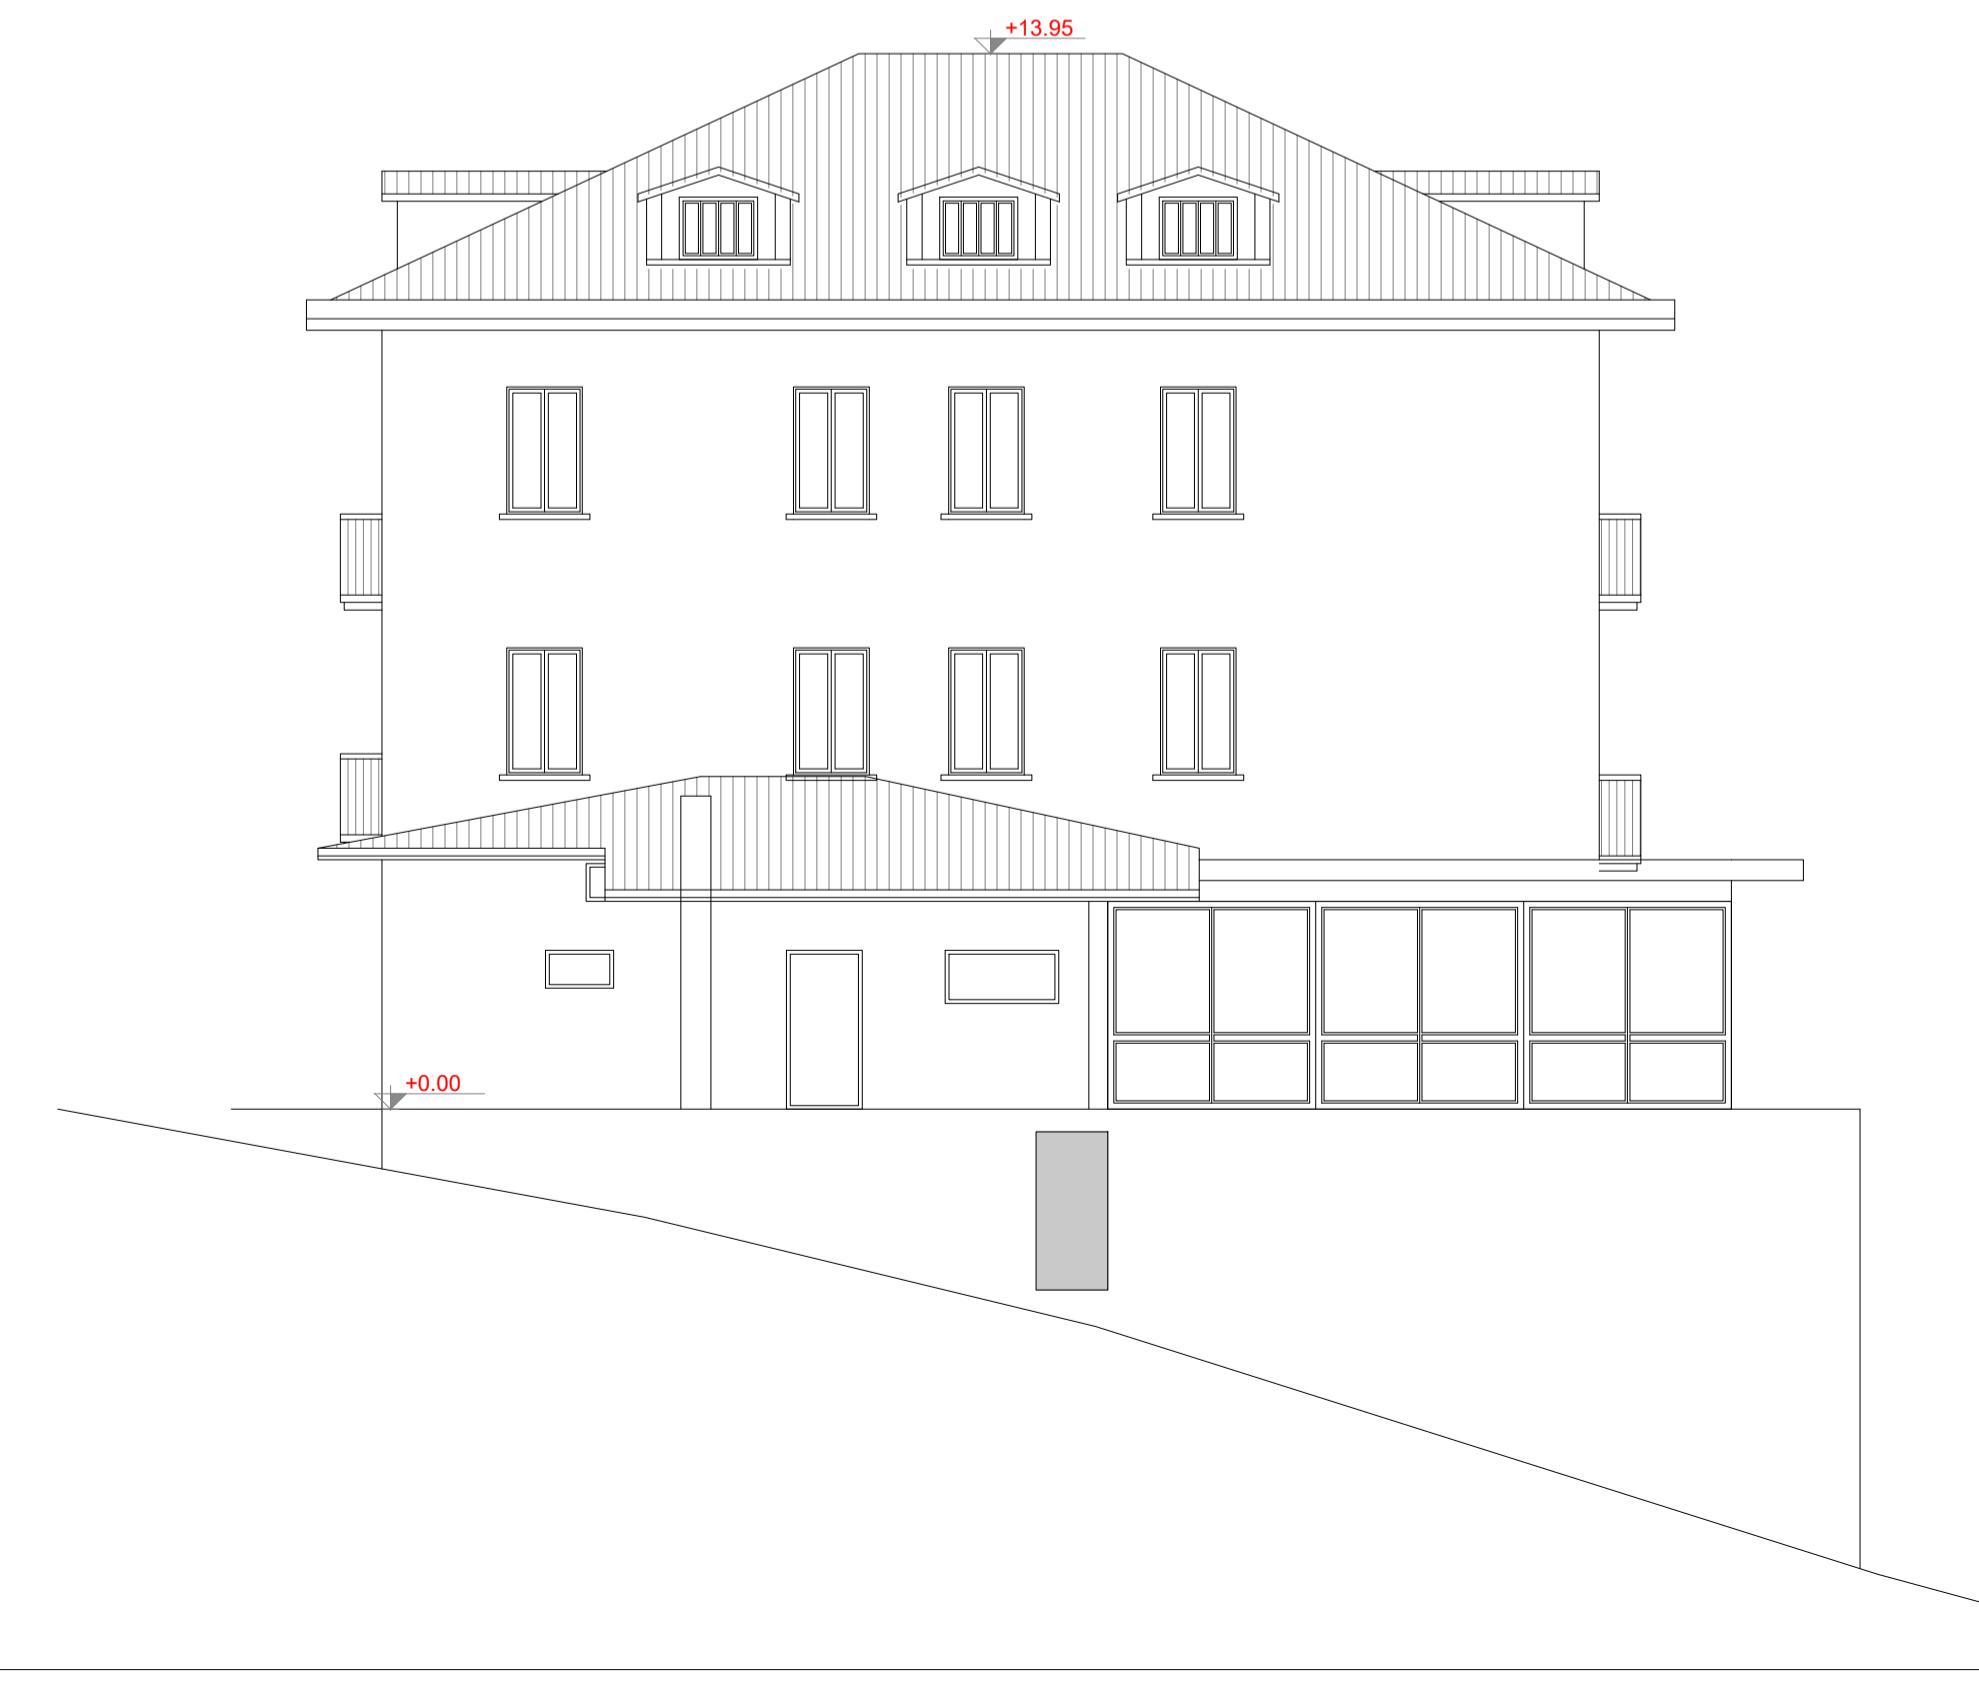

Proprietà	Progettista
Immobiliare G.M. via Manzoni 37 20121 Milano tel. 02 6328141	Studio Tecnico Castelli Dott. Giovanni Castelli via Monteggi 38 21014 Laveno Mombello (VA)

SUAP Sportello Unico Attività Produttive //

Ristrutturazione di fabbricato sito in Angera via Libertà n.11 in area identificata dal PGT quale "areale agronaturale agricolo di valenza paesaggistico ambientale" al fine dell'inserimento della funzione di foresteria aziendale.

Objetto tavola	Tavola
Prospetti dello stato legittimo	SUAP A04
Luogo	
Comune di Angera - Via Libertà n. 11	
Scala	Data
1:100	Settembre 2025
Commessa	Revisione
22.024	n. 0.00



STUDIO TECNICO CASTELLI S.R.L.
via Monteggi 38
21014 - Laveno Mombello (VA)
tel: 0332 651693
mail: info@studiotecnicocastelli.eu

Responsabile del progetto:
Dott. Giovanni Castelli

Collaboratori:
Arch. Davide Bindu
Arch. Letizia Mariotto
Arch. Annalisa Marzoli
Arch. Natalia Foteva
Dott. Agr. Paolo Sonvico

