



PIANO PRIMO SOTTOSTRADA

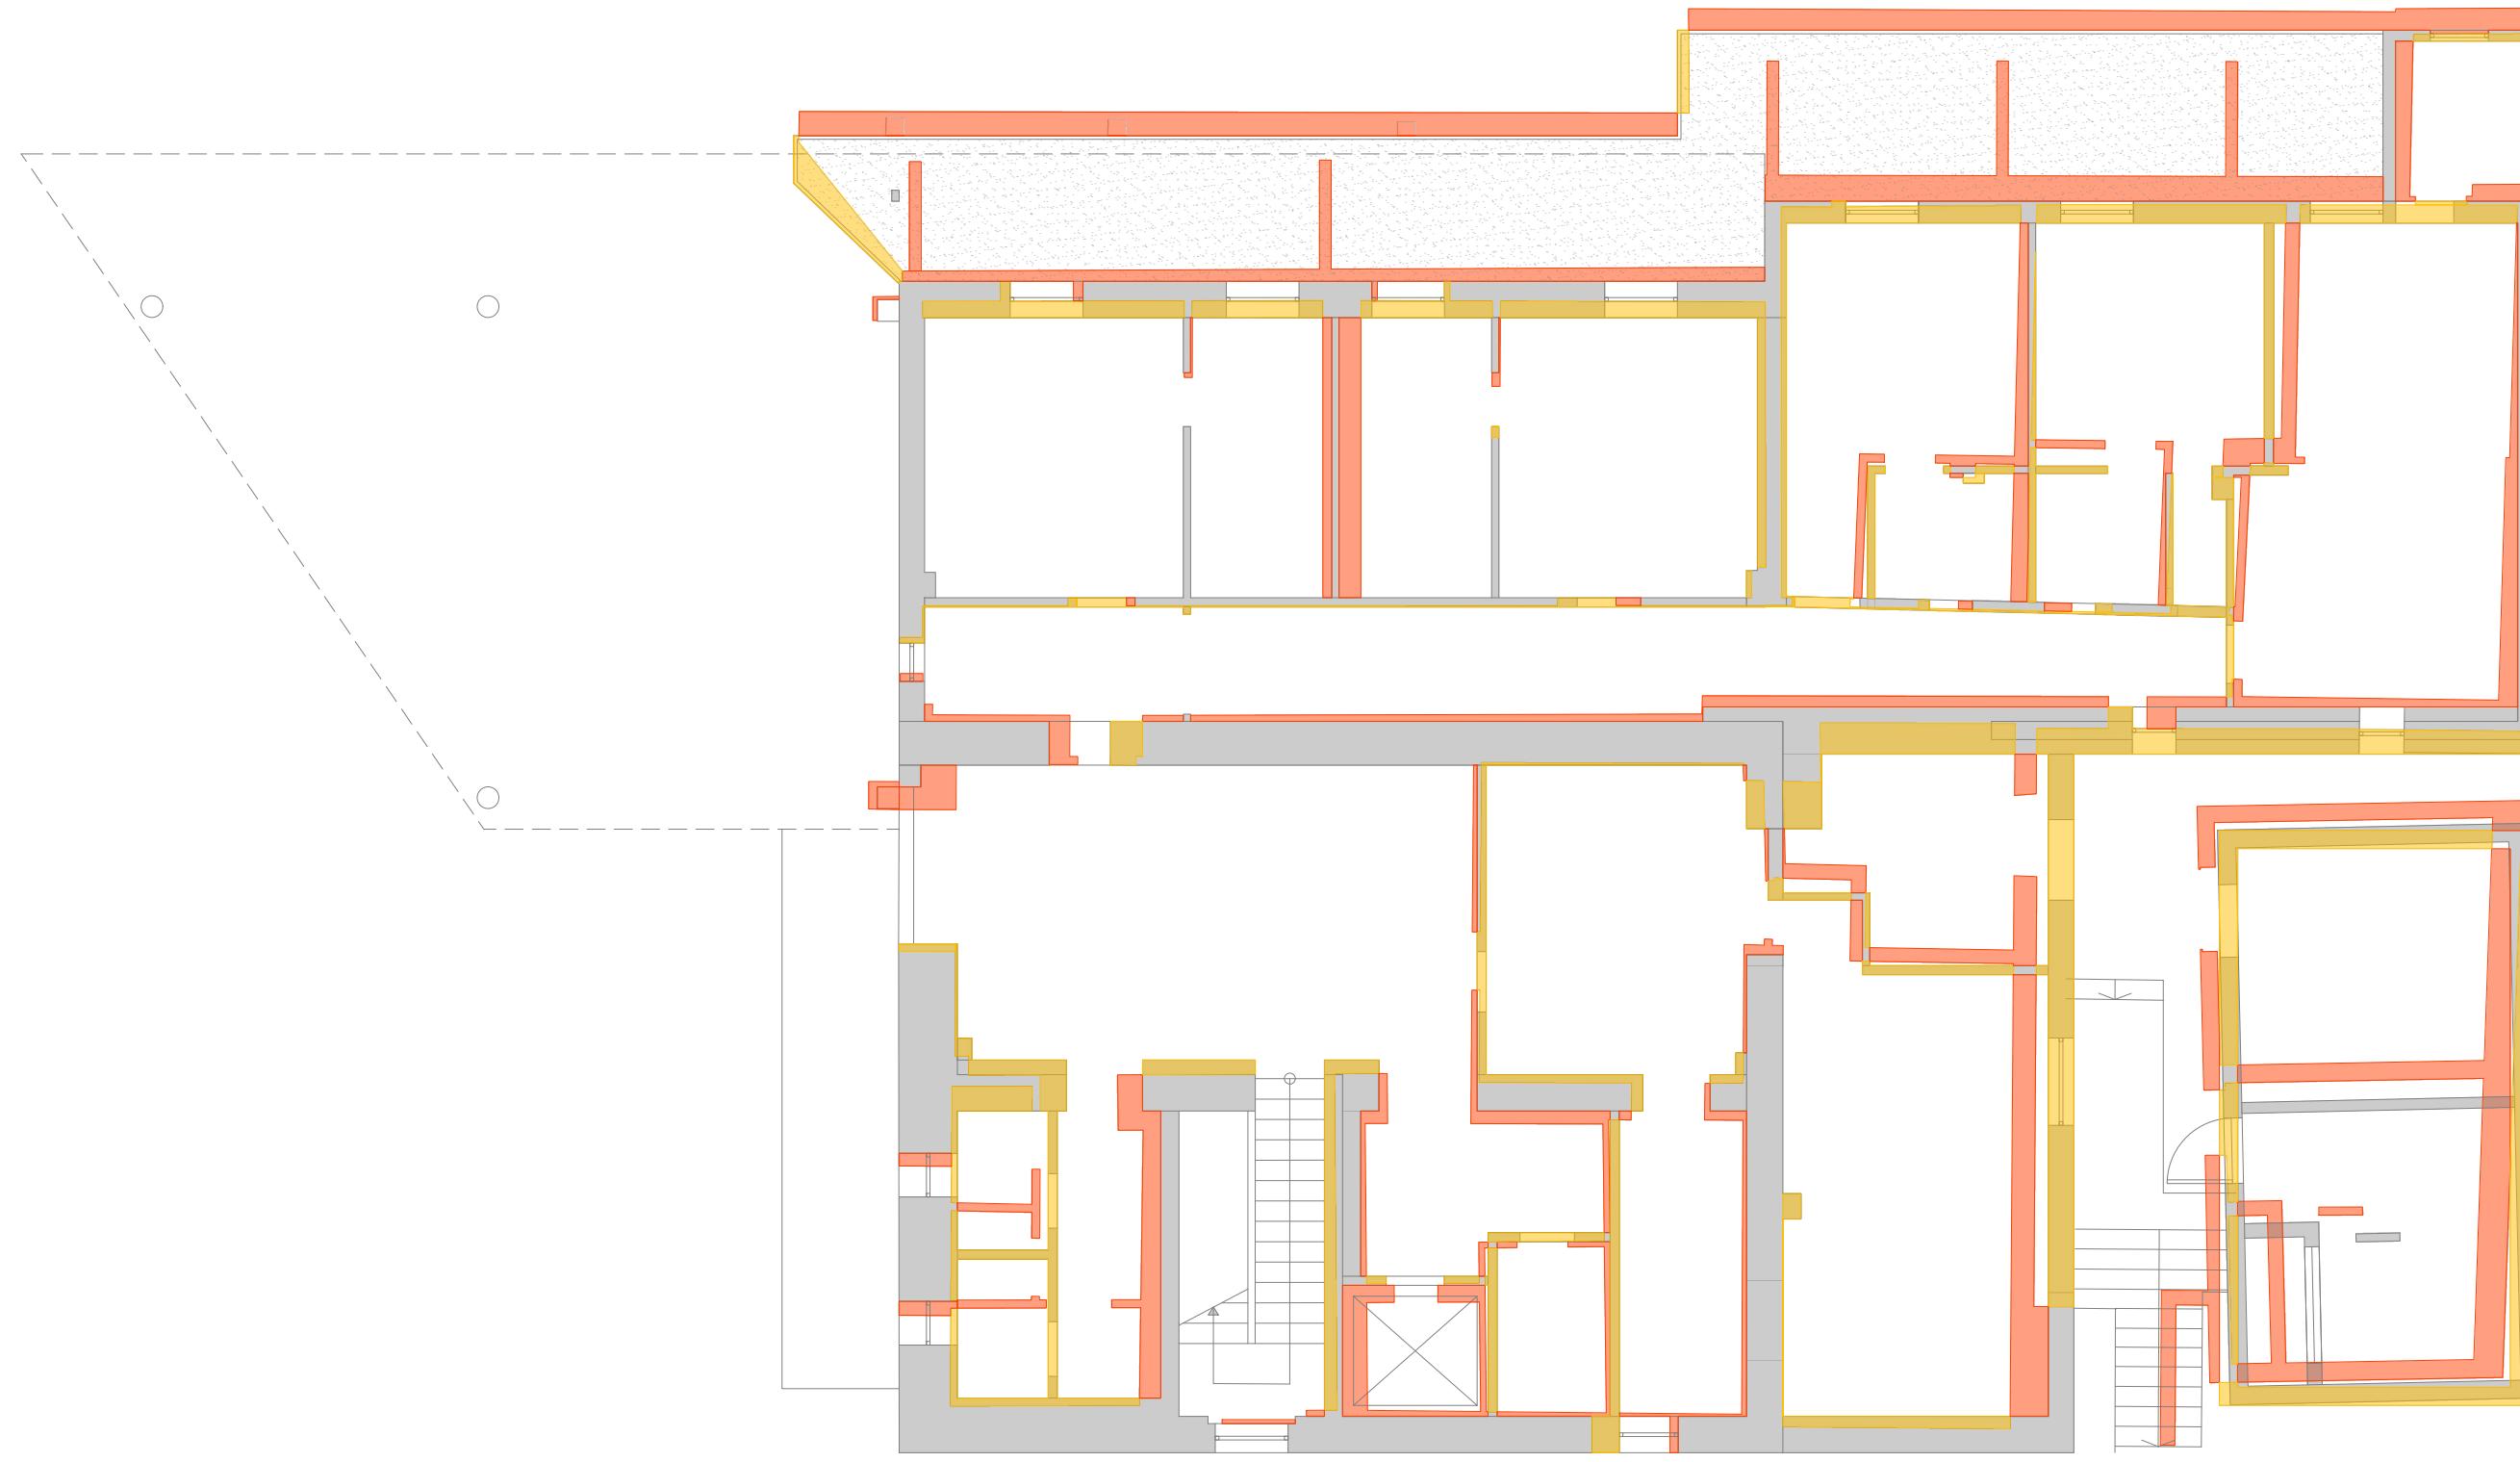

PIANO TERRA

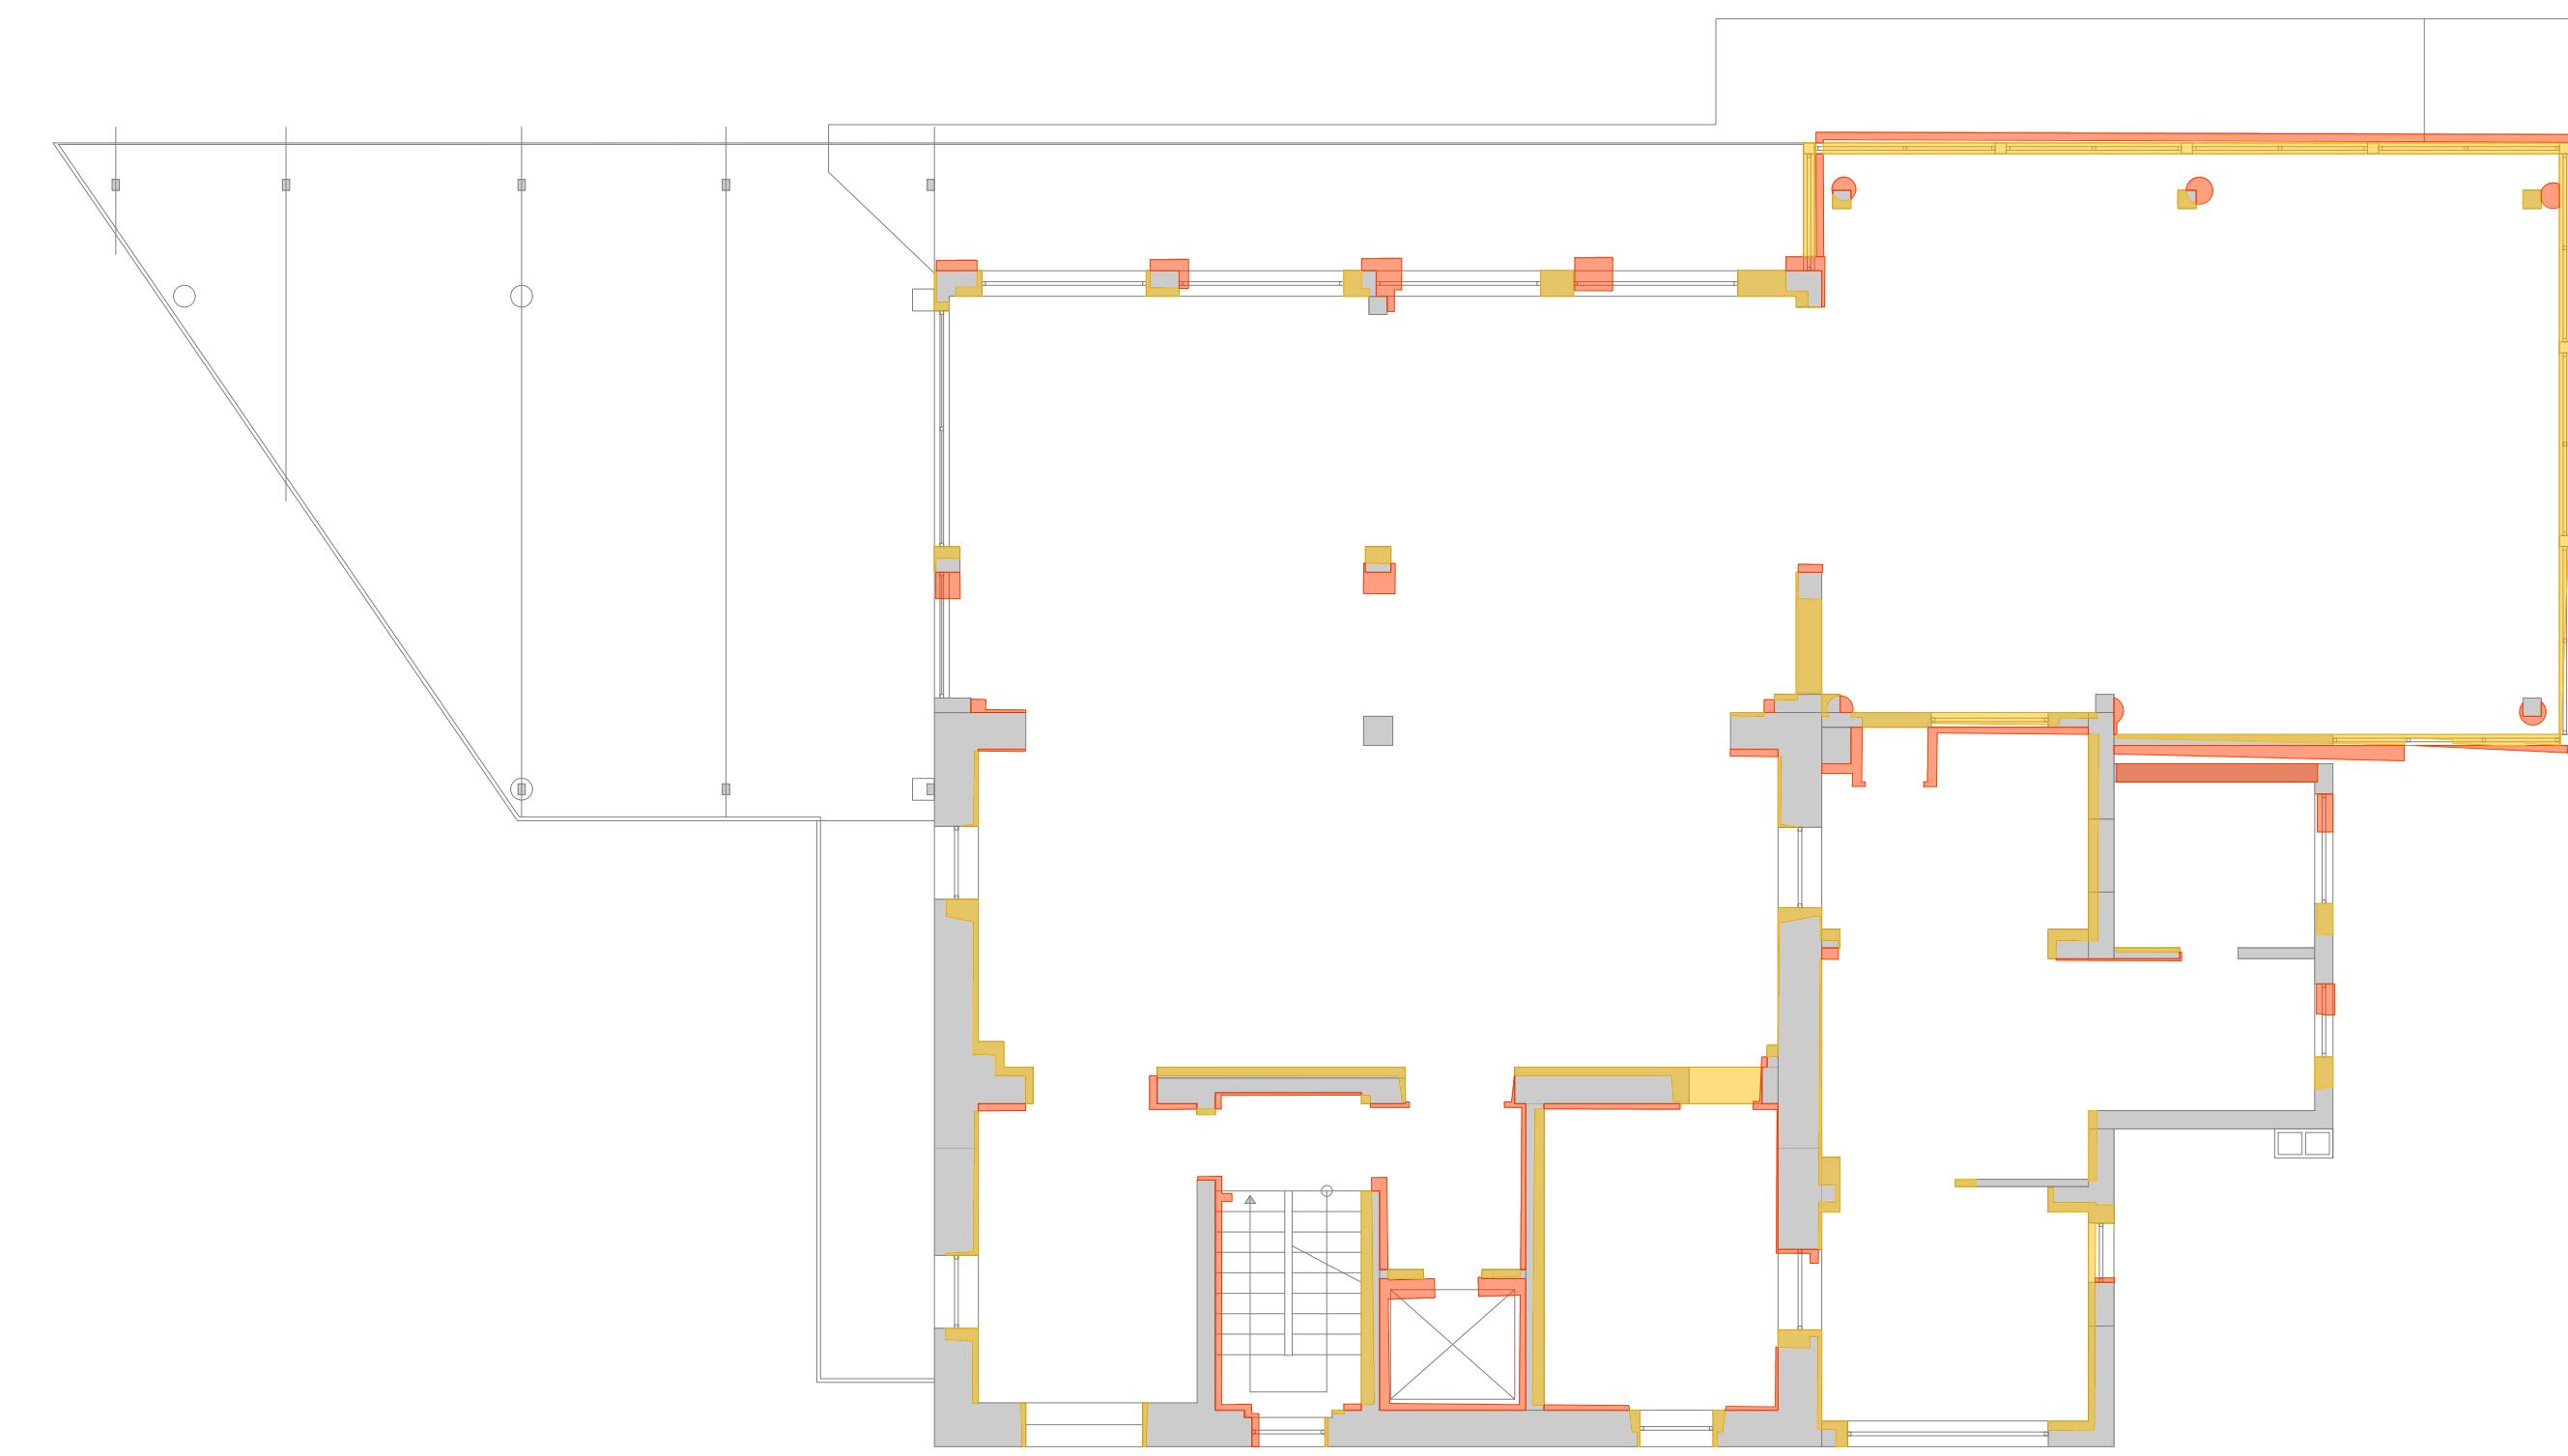

- nuova costruzione
 - parte di demolizione


Proprietà

Immobiliare G.M.
via Manzoni 37
20121 Milano
tel. 02 6328141


Progettista

Studio Tecnico Castelli
Dott. Giovanni Castelli
via Monteggi 38
21014 Laveno Mombello (VA)


PIANO PRIMO

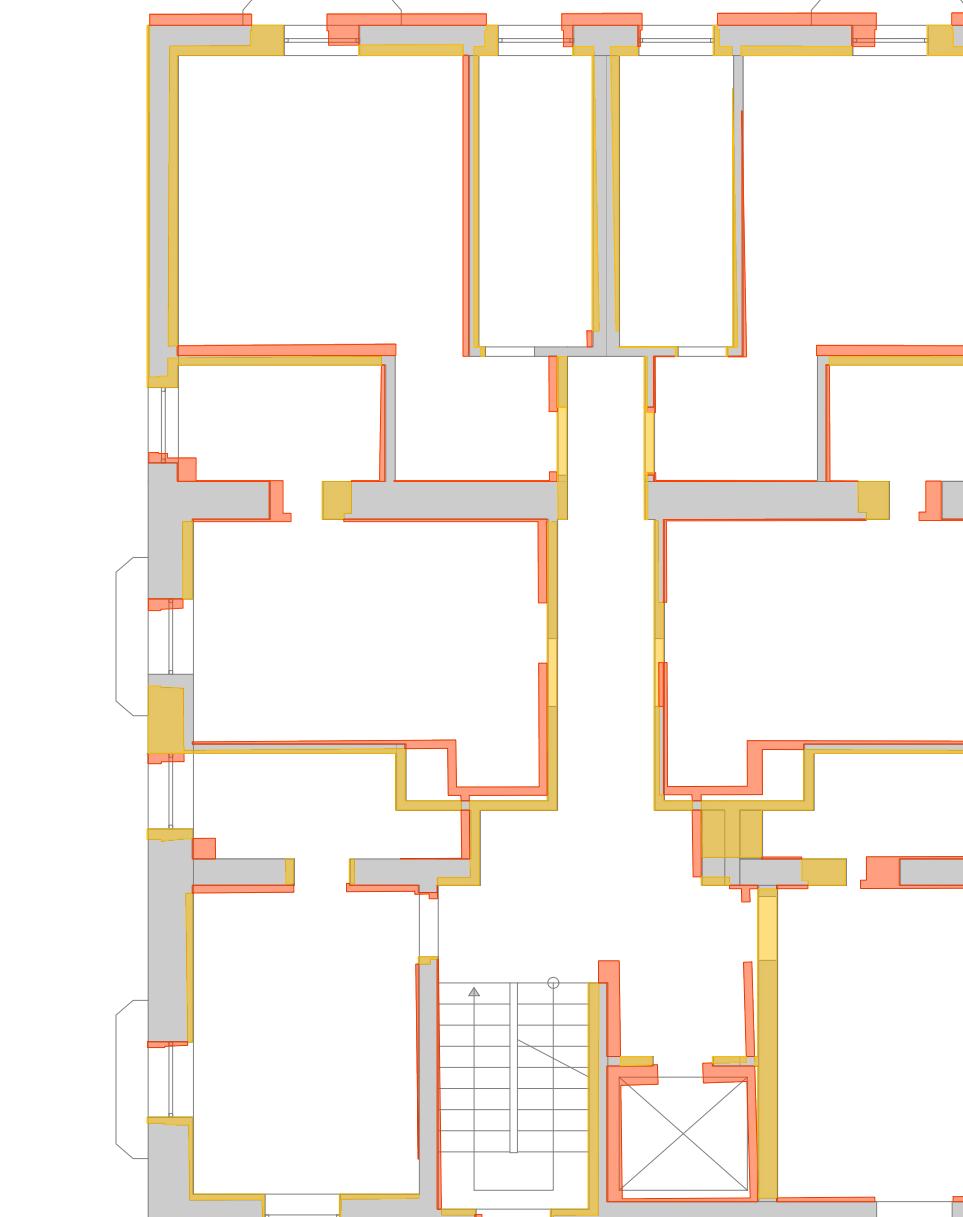

PIANO SECONDO

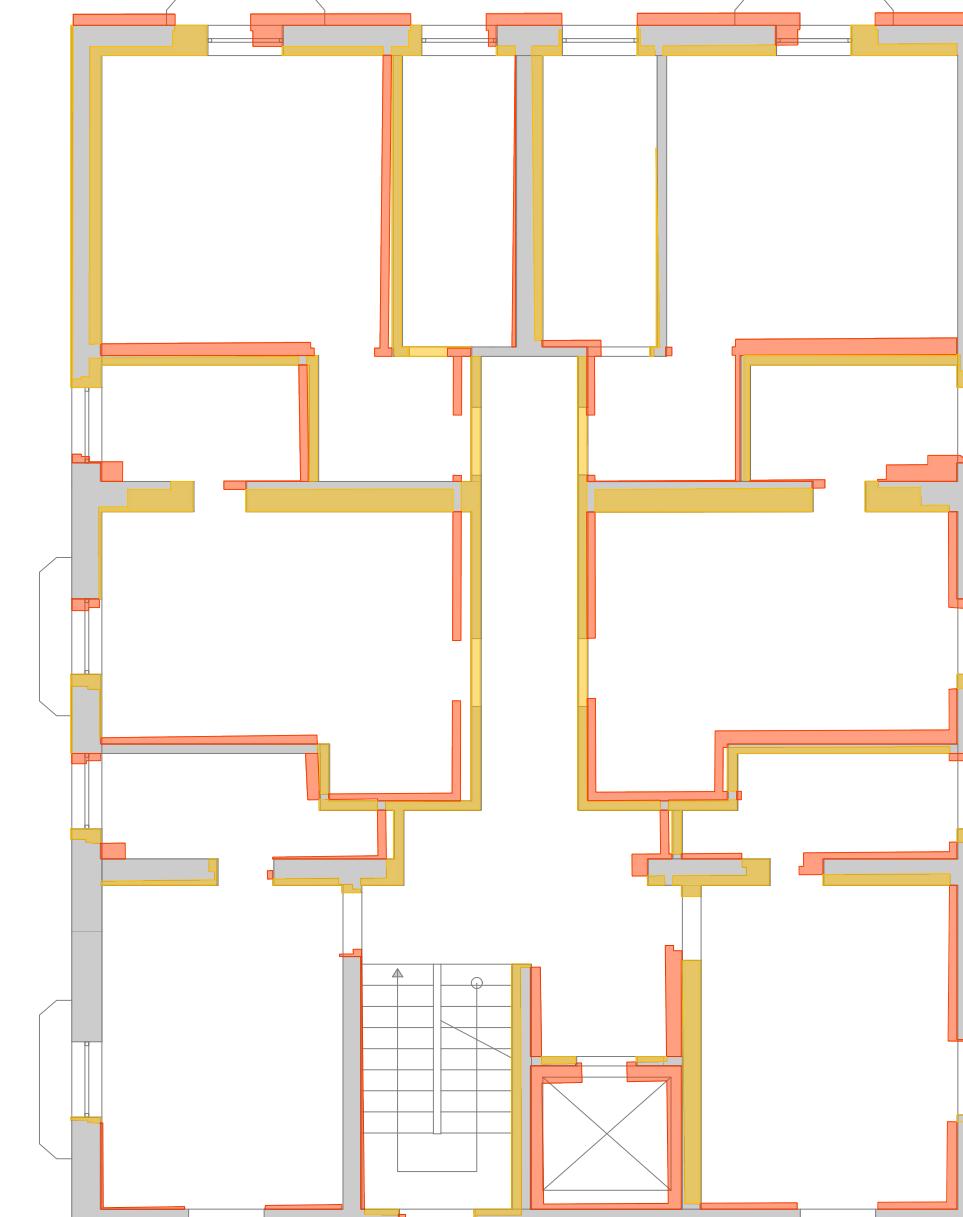

PIANO TERZO

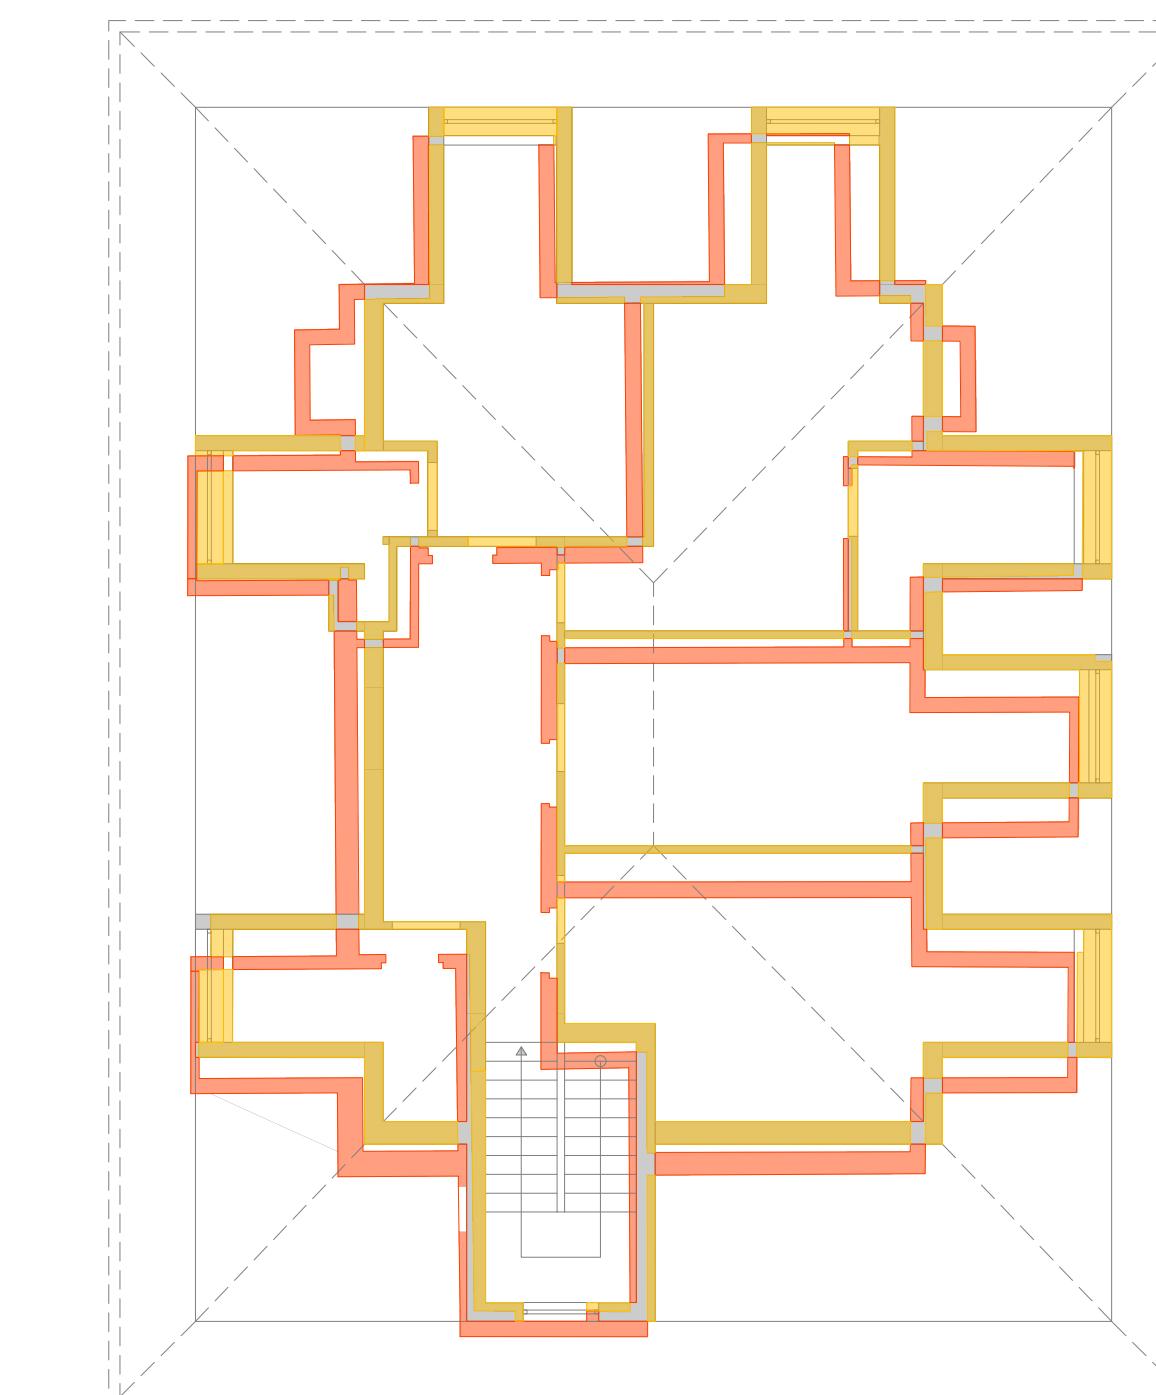

SUAP Sportello Unico Attività Produttive //

Ristrutturazione di fabbricato sito in Angera via Libertà 11 in area identificata dal PGT quale "areale agronaturale agricolo di valenza paesaggistico ambientale" al fine dell'inserimento della funzione di foresteria aziendale.

Oggetto tavola	Piante comparative (sf-sleg)	Tavola
		SUAP A03
Luogo		
Comune di Angera - Via Libertà n. 11		
Scala	Data	Commessa
1:100	Settembre 2025	22.024
		Revisione
		n. 0.00



STUDIO TECNICO CASTELLI S.R.L.
via Monteggi 38
21014 - Laveno Mombello (VA)
tel: 0332 651693
mail: info@studiotecnicocastelli.eu

Responsabile del progetto:
Dott. Giovanni Castelli

Collaboratori:
Arch. Davide Binda
Arch. Letizia Mariotto
Arch. Annalisa Marzoli
Arch. Natalia Foteva
Dott. Agr. Paolo Sonvico

