




PIANO PRIMO SOTTOSTRADA

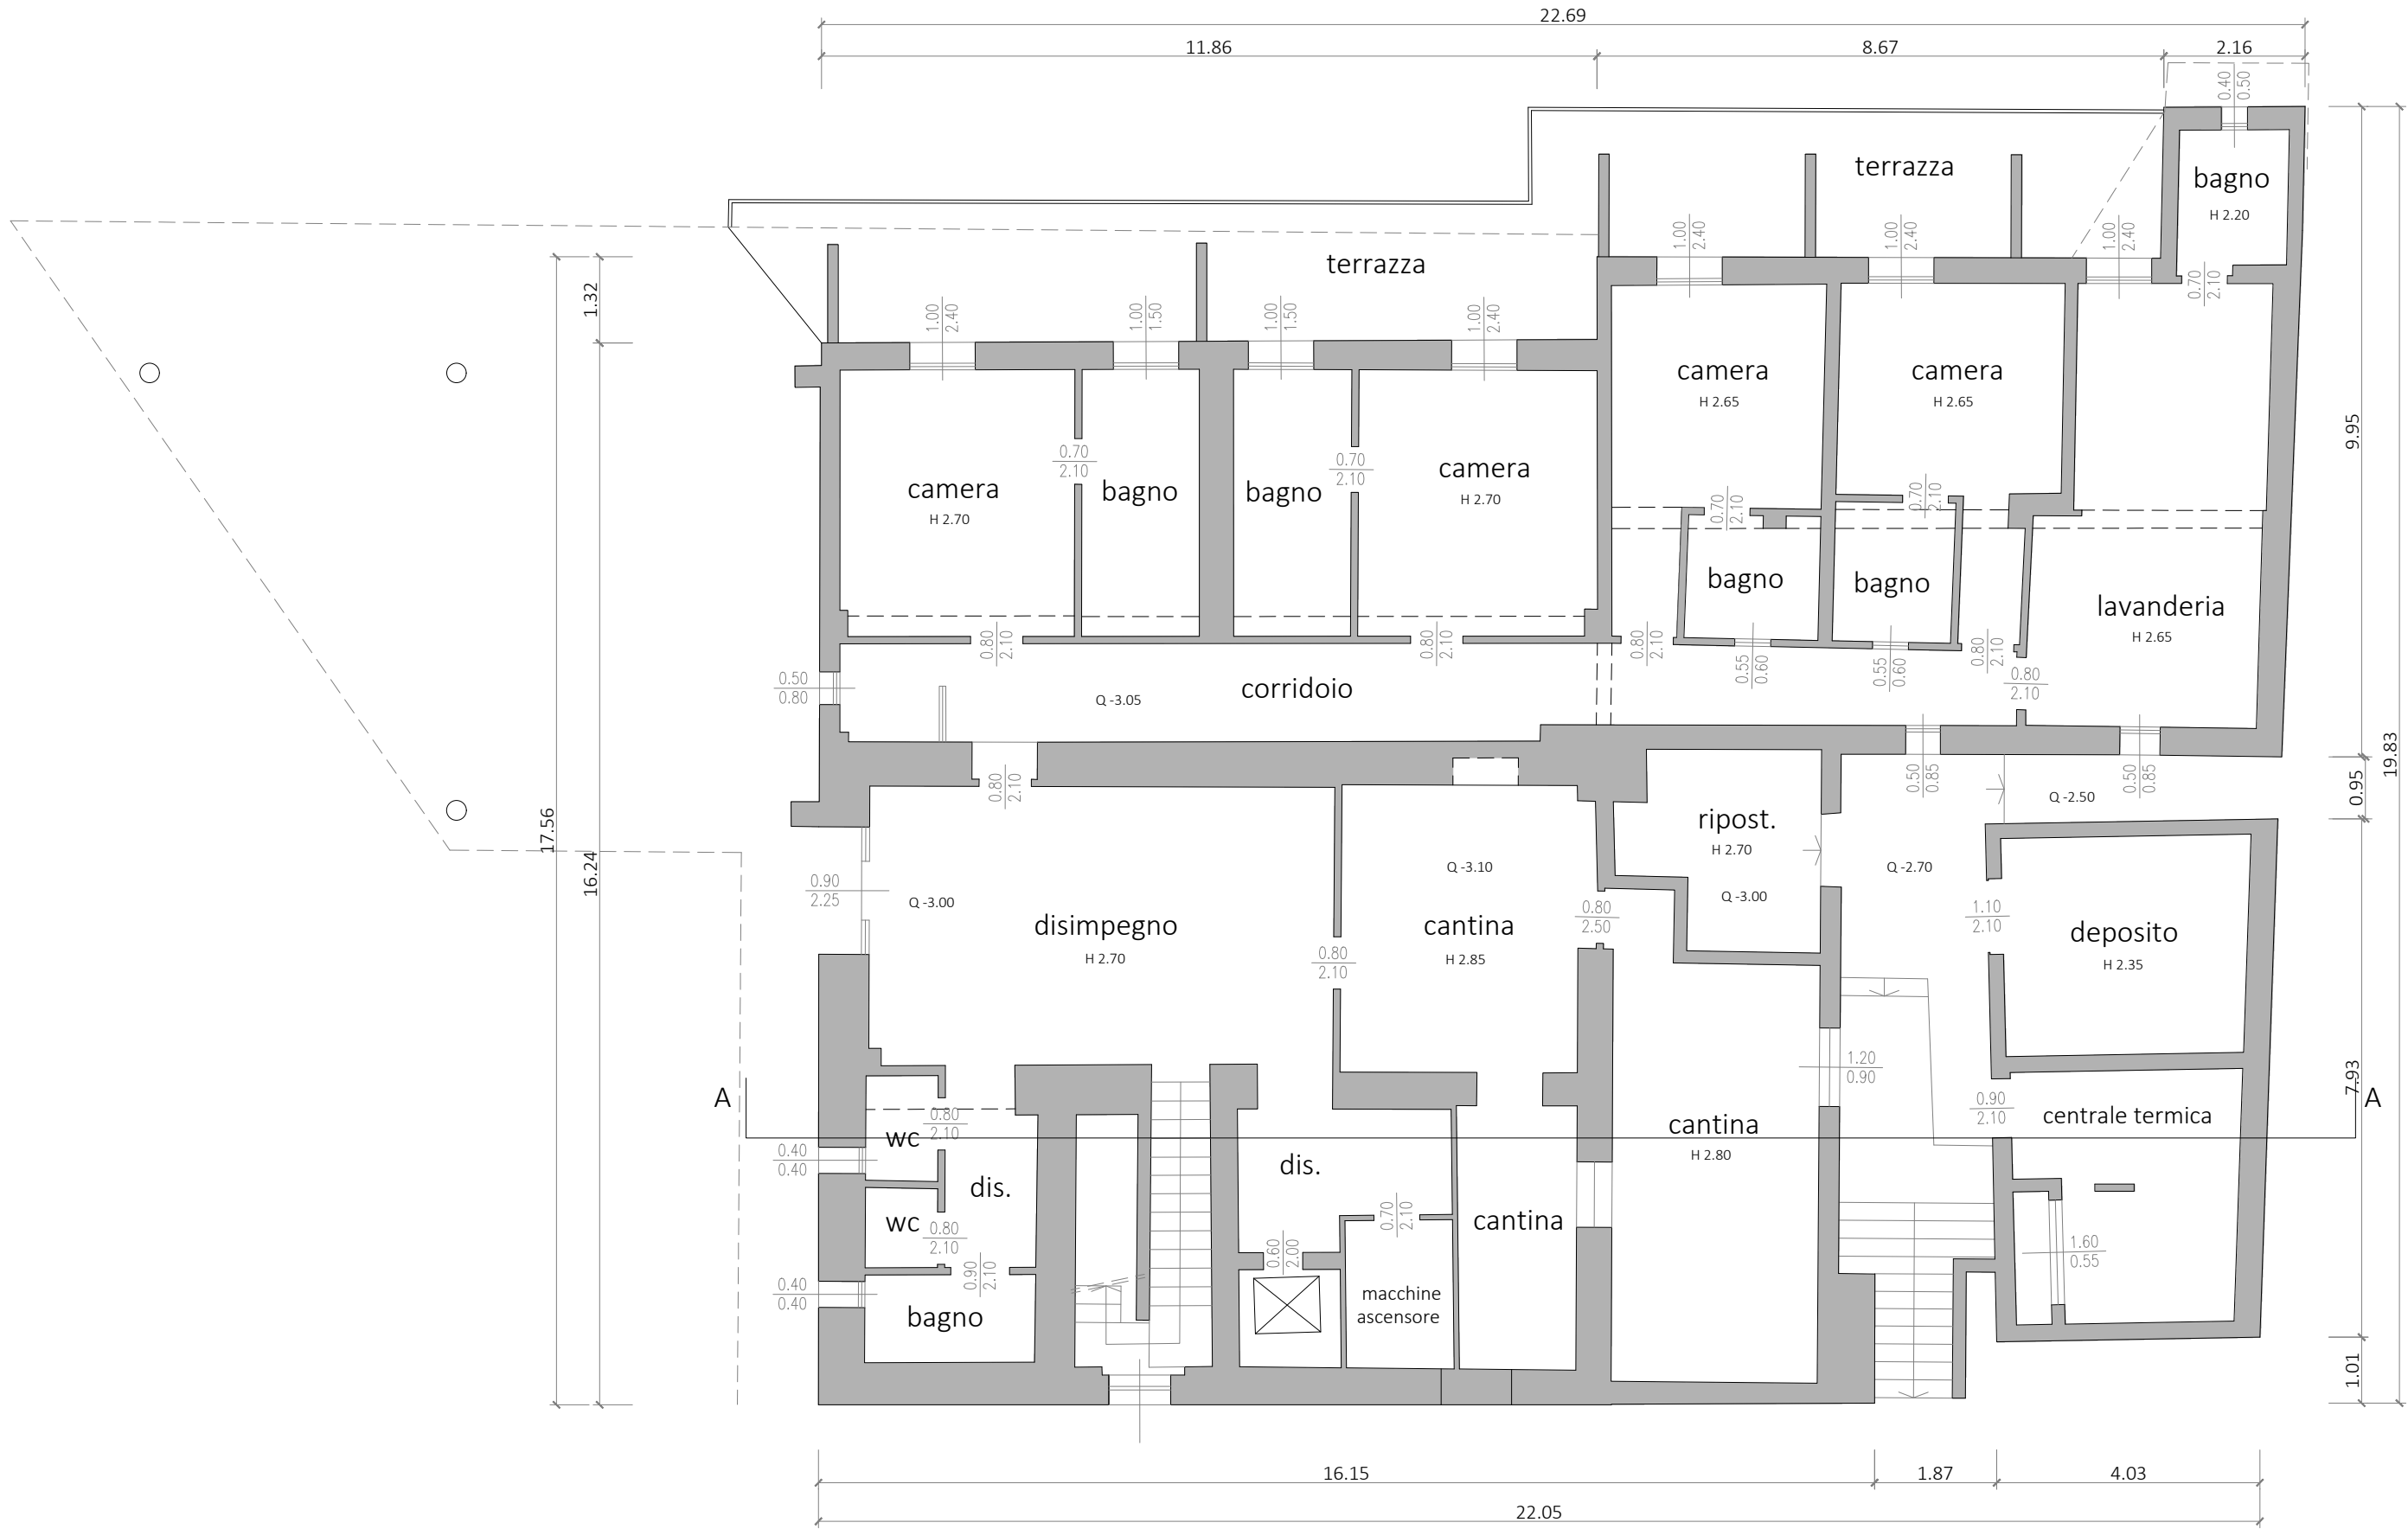


PIANO TERRA

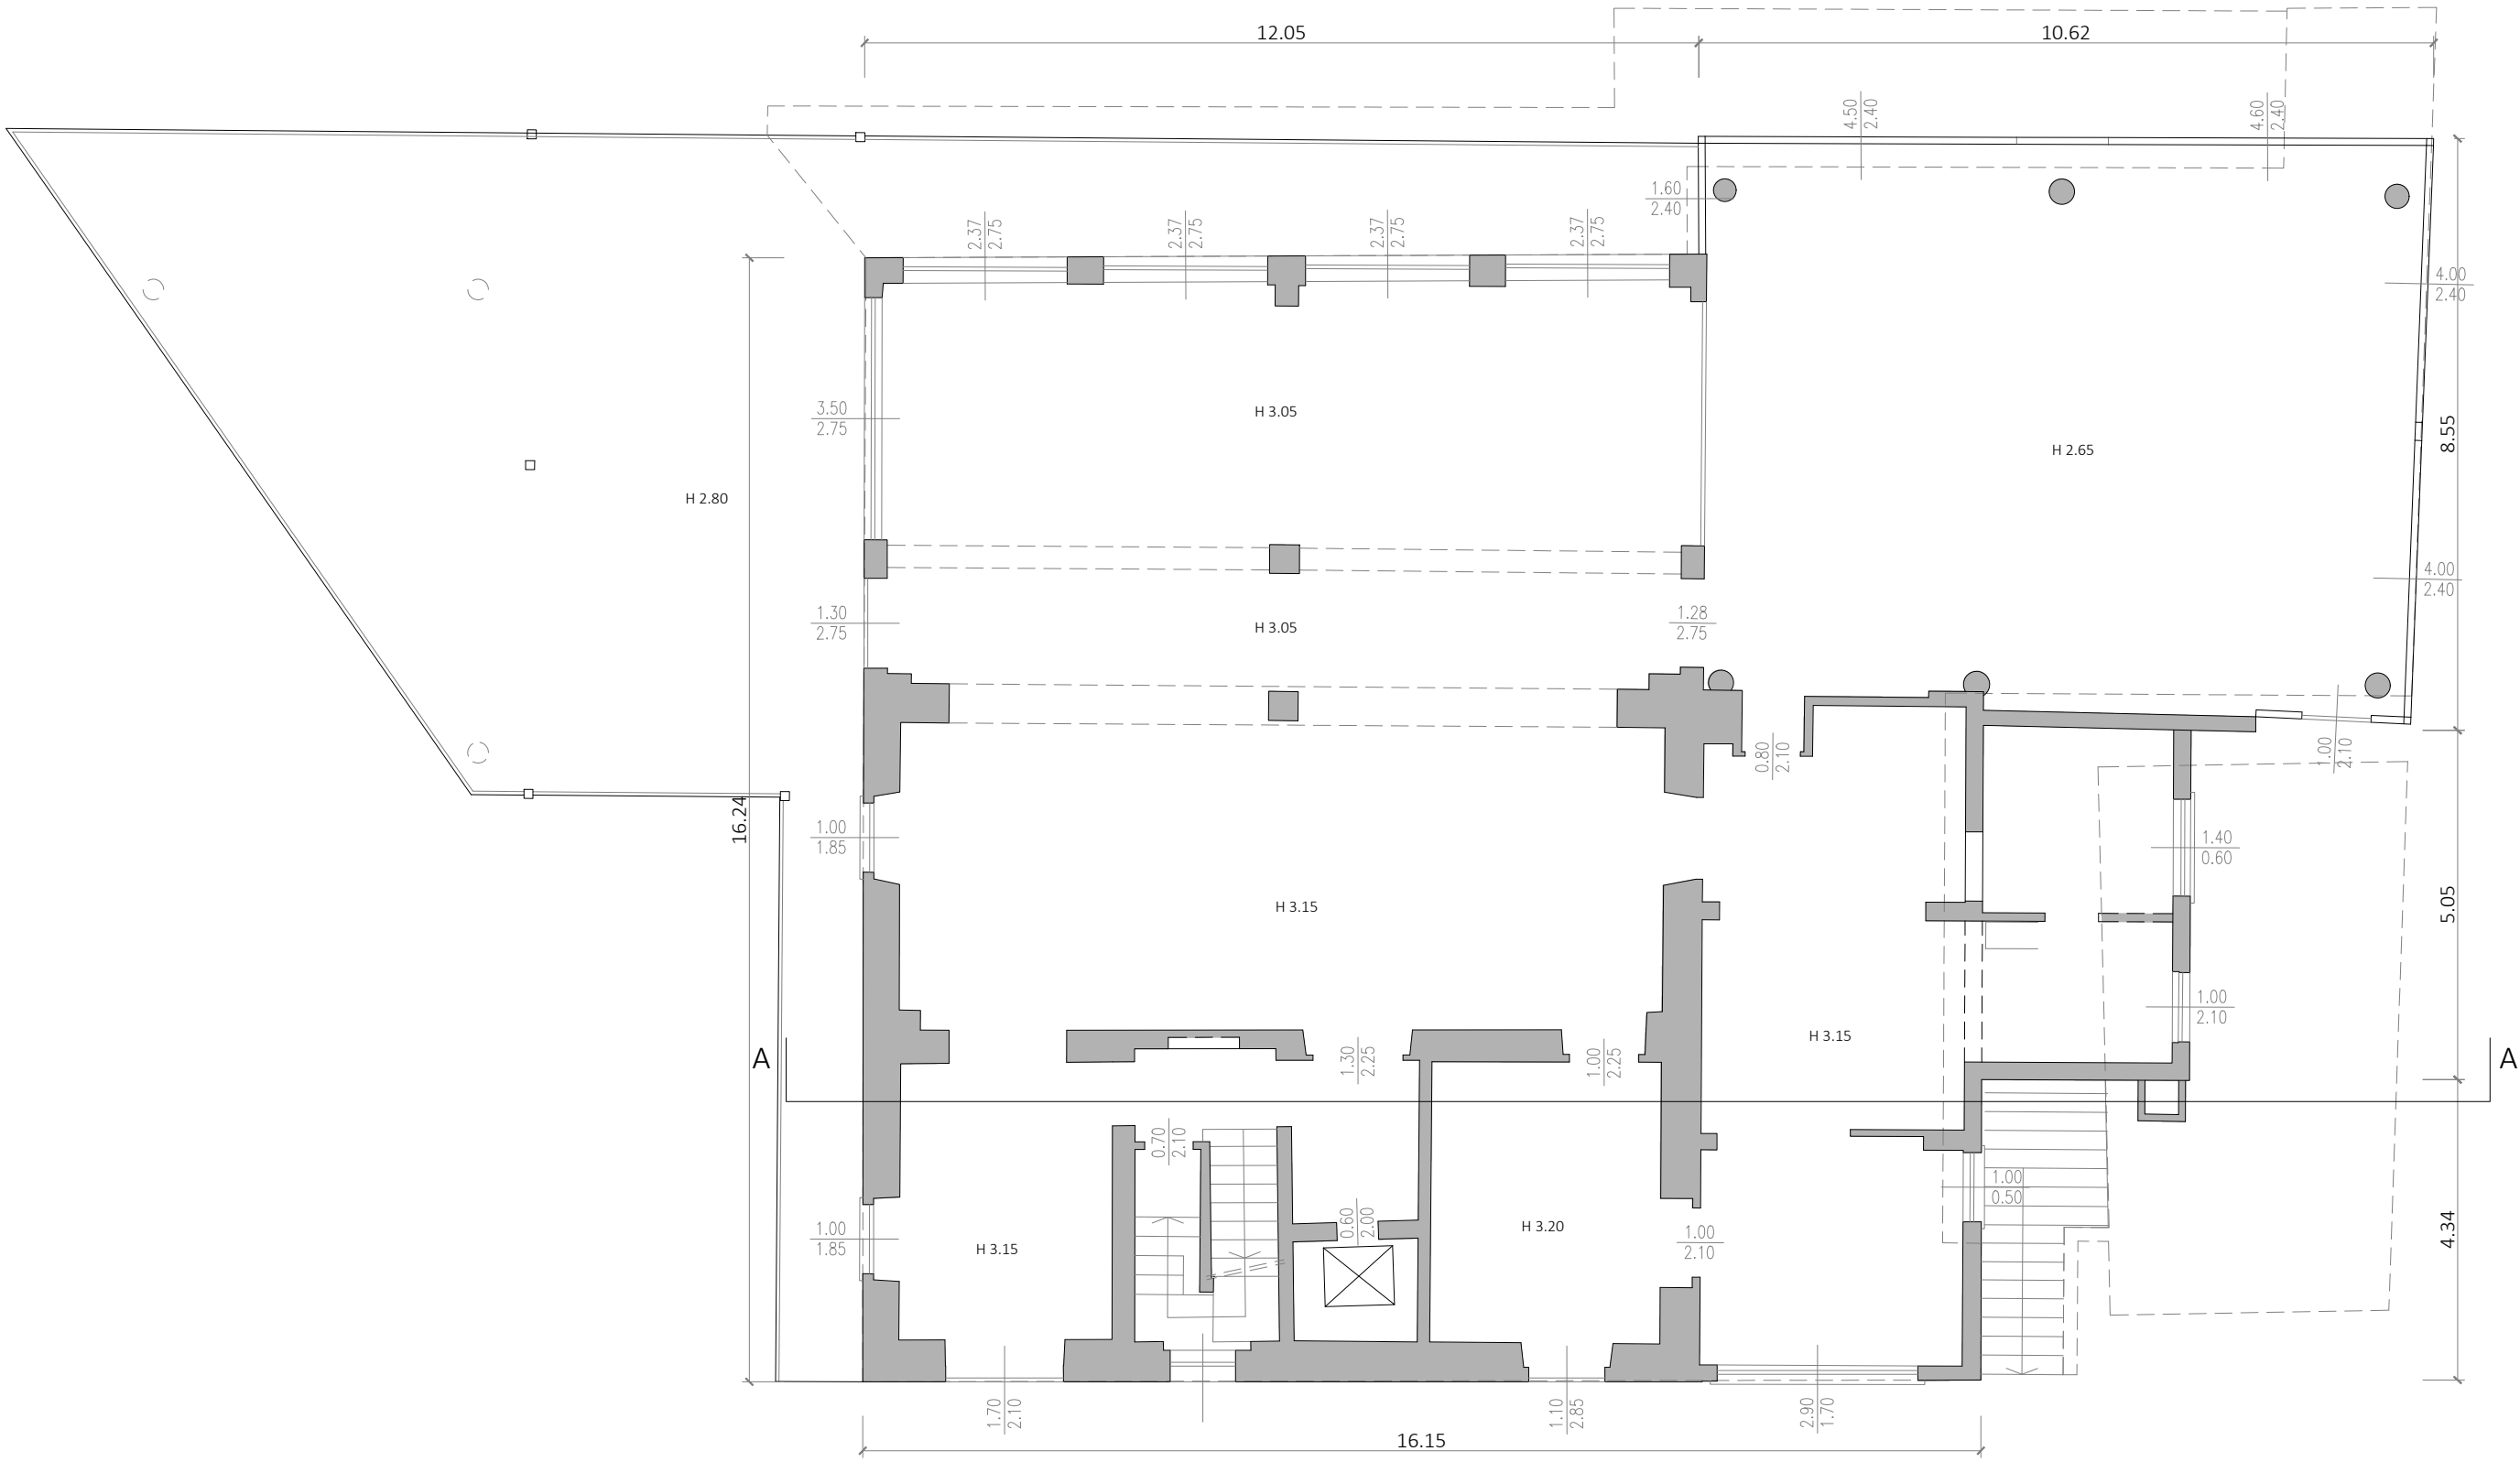


PIANO PRIMO

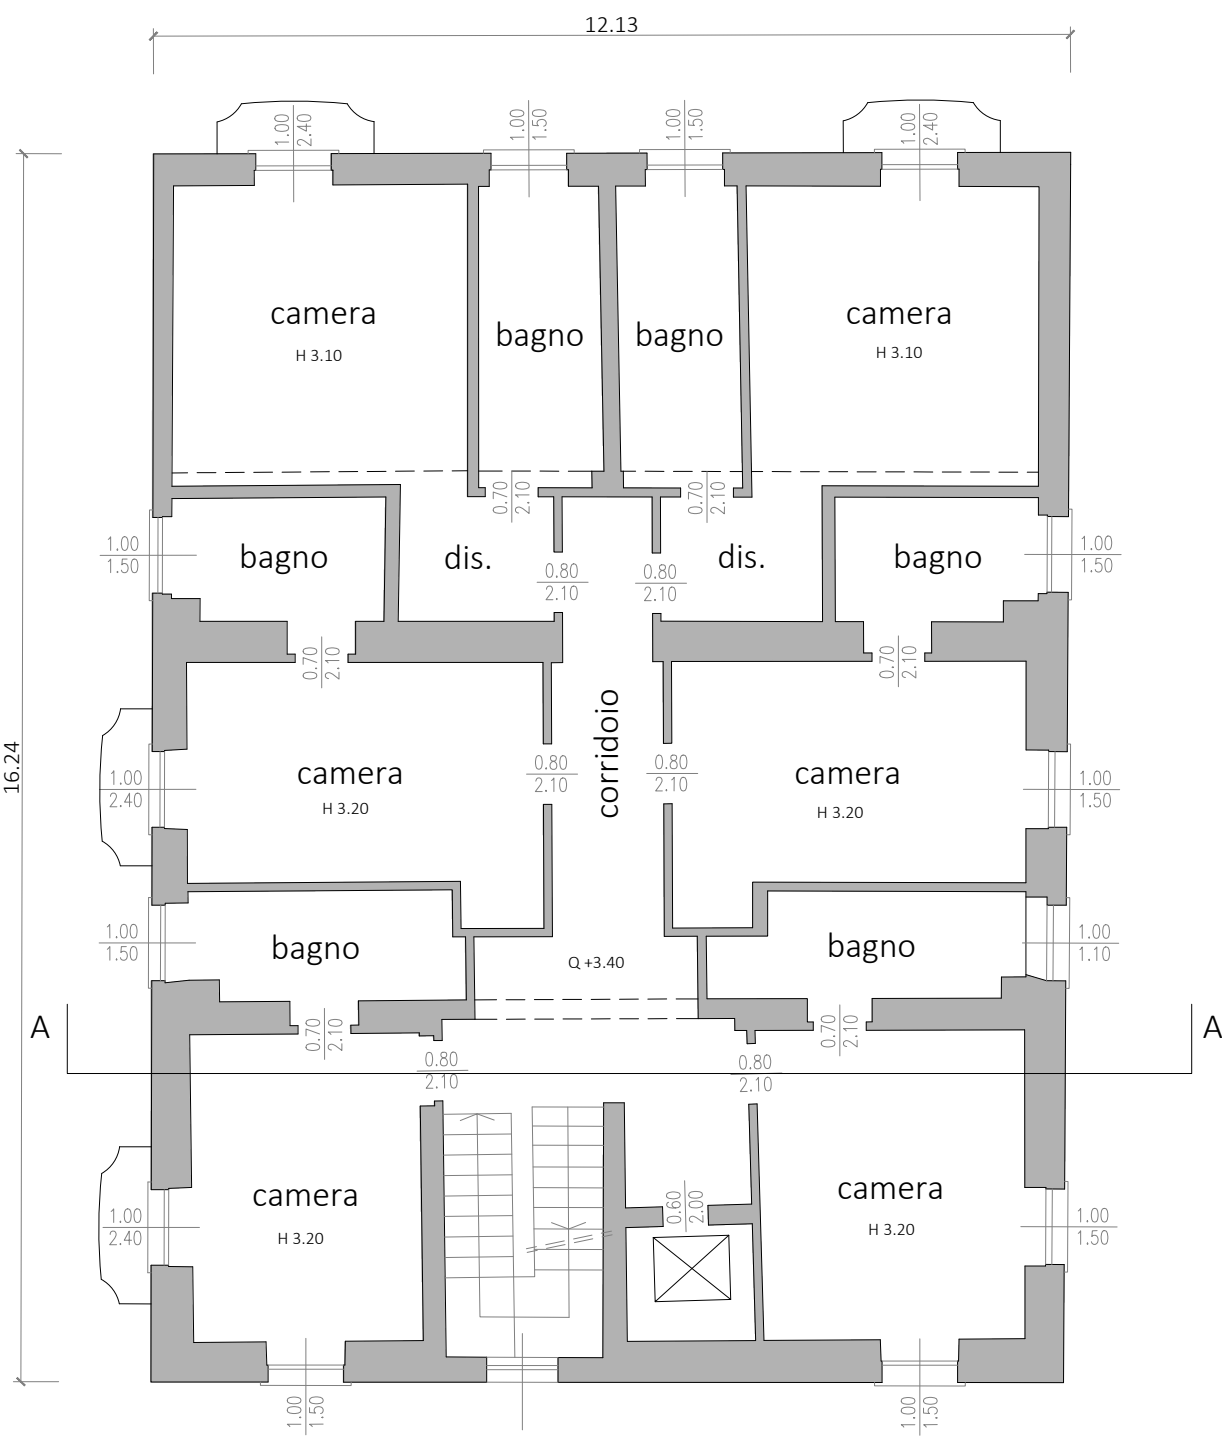


PIANO SECONDO

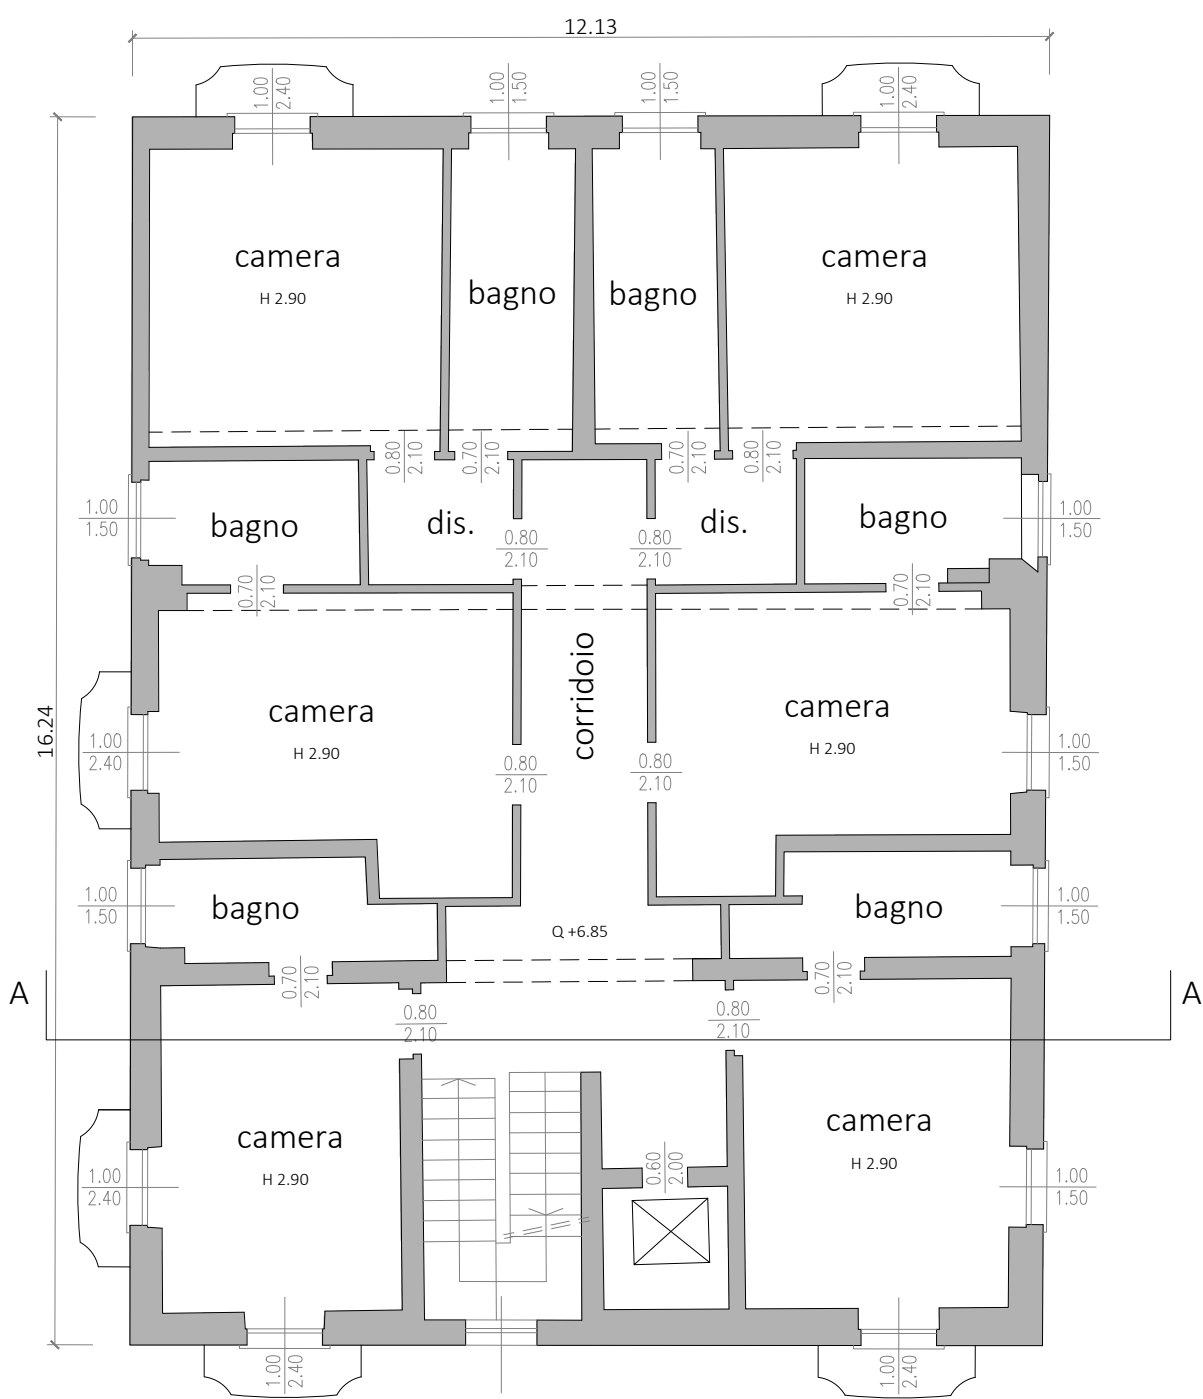

PIANO TERZO

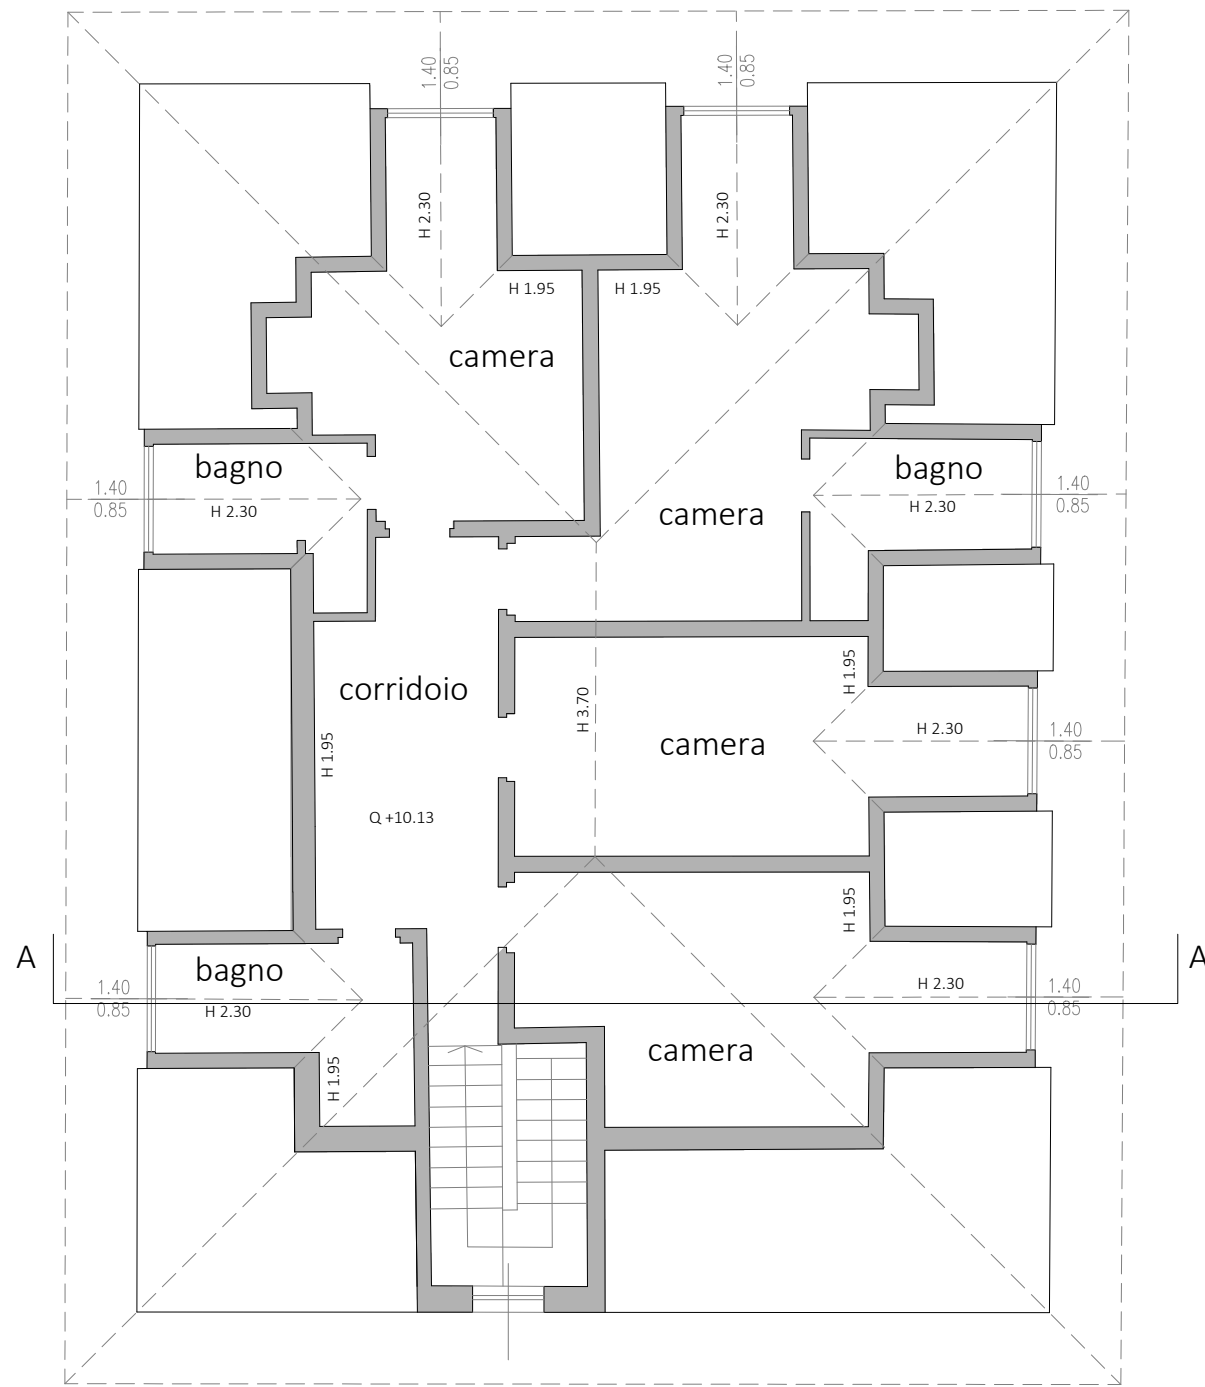

COPERTURA

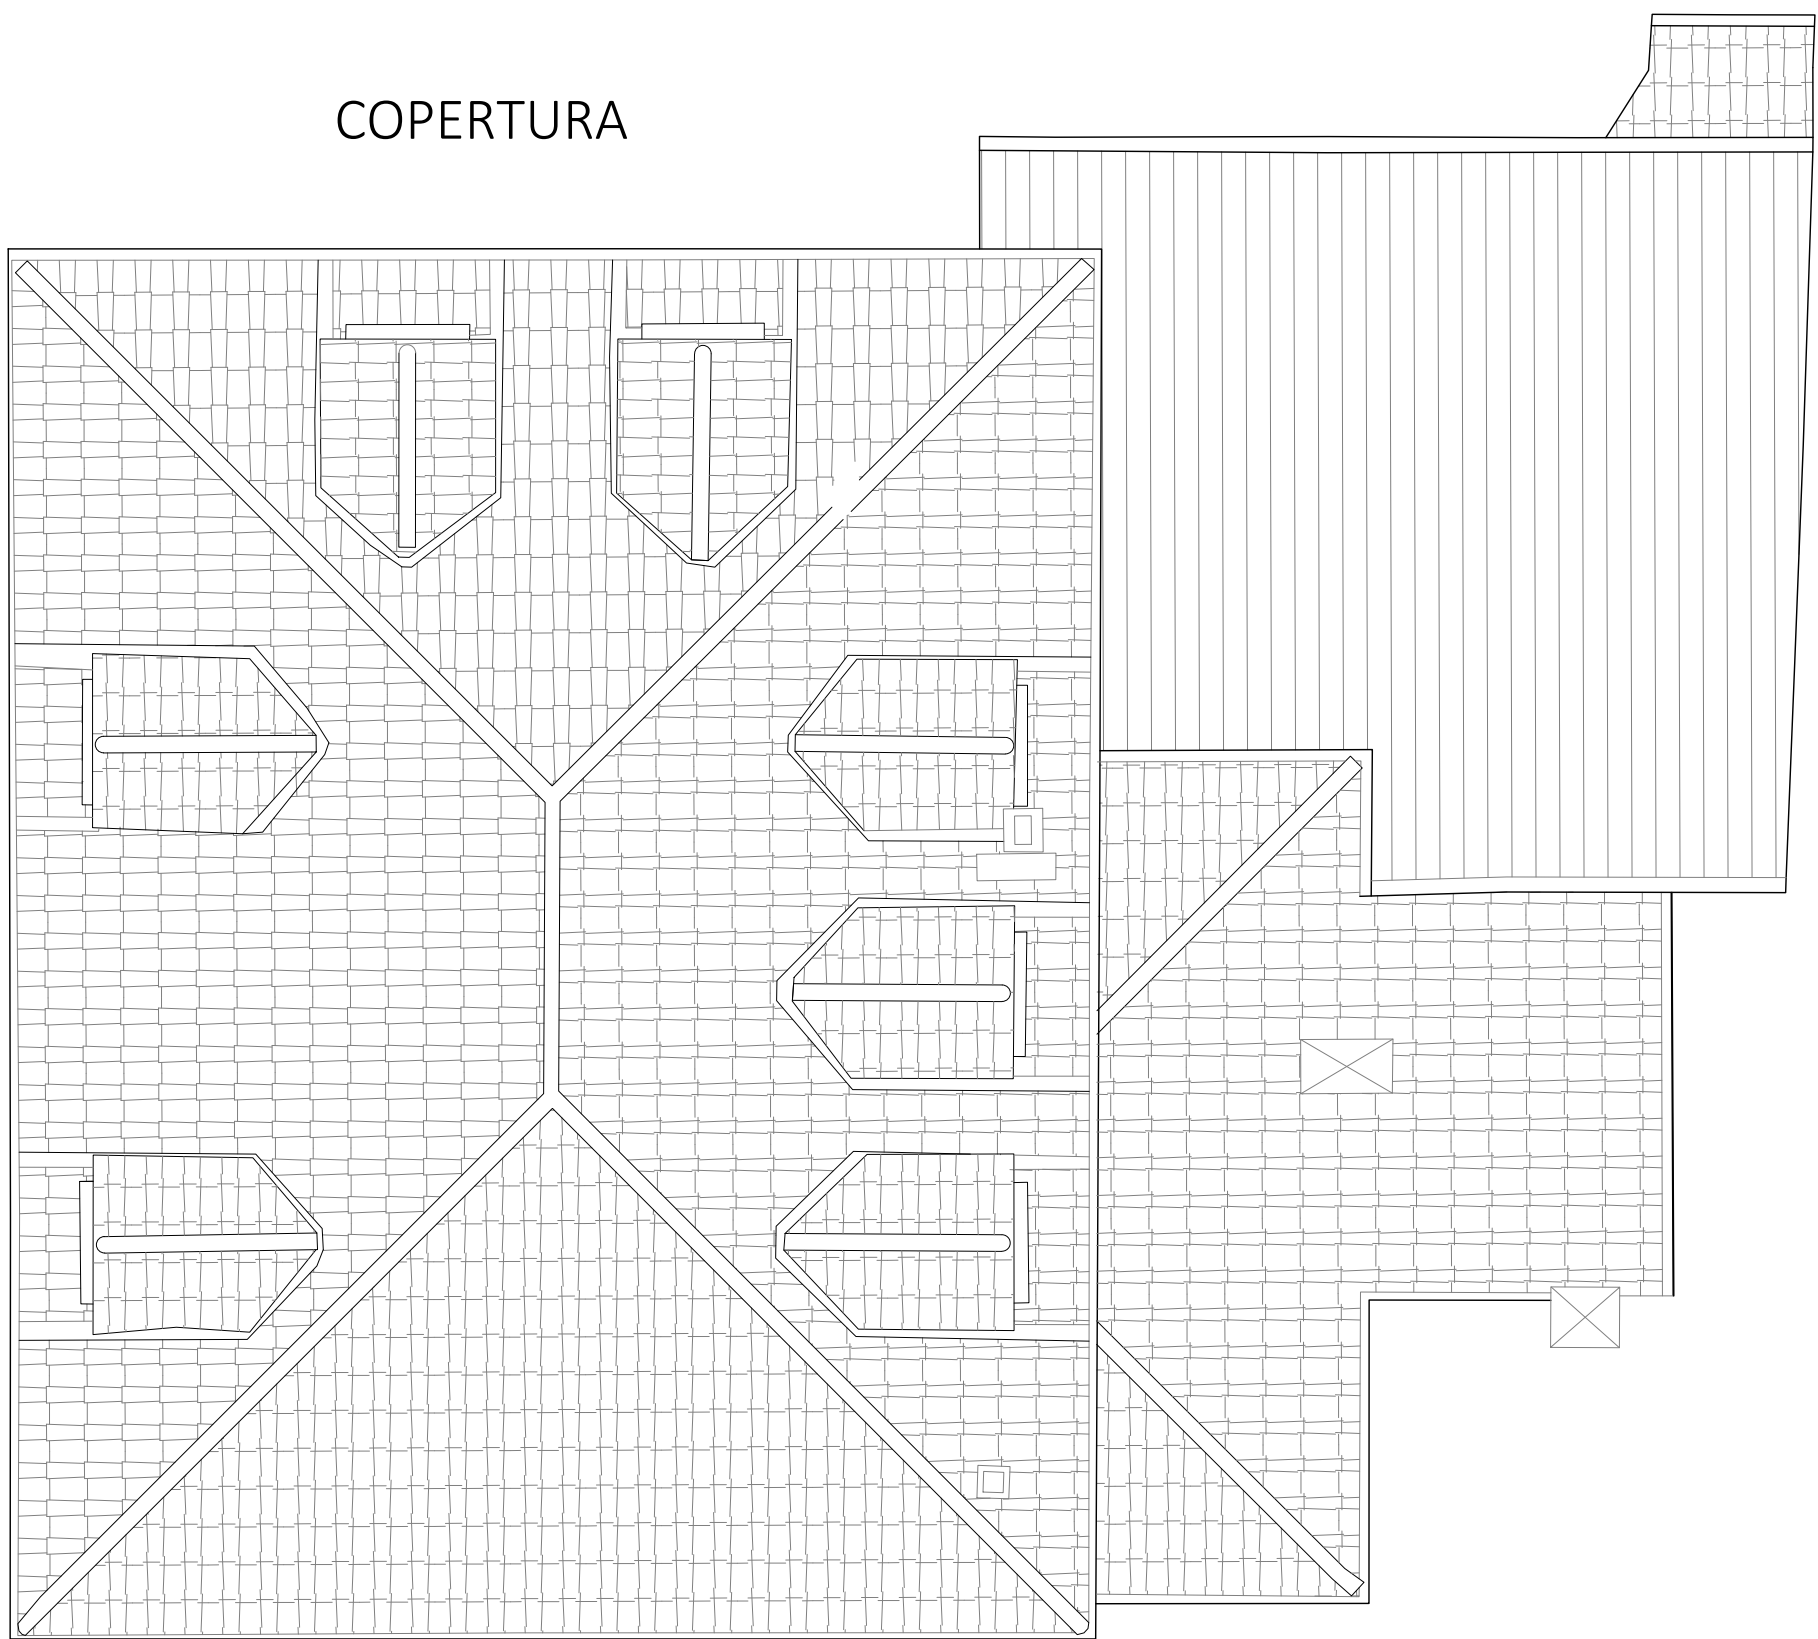

Proprietà	Progettista
Immobiliare G.M. via Manzoni 37 20121 Milano tel. 02 6328141	Studio Tecnico Castelli Dott. Giovanni Castelli via Monteggi 38 21014 Laveno Mombello (VA) tel. 02 6328141

SUAP Sportello Unico Attività Produttive

Ristrutturazione di fabbricato sito in Angera via Libertà 11 in area identificata dal PGT quale "areale agronaturale agricolo di valenza paesaggistico ambientale" al fine dell'inserimento della funzione di foresteria aziendale.

Oggetto tavola		Tavola	
Piante dello stato di fatto		SUAP A02	
Luogo			
Comune di Angera - Via Libertà n. 11			
Scala	Data	Commessa	Revisione
1:100	Settembre 2025	22.024	n. 0.00

**studio tecnico CASTELLI**
URBANISTICA - AMBIENTE - VERDE - PROGETTAZIONE
STUDIO TECNICO CASTELLI S.R.L.
via Monteggia 38
21014 - Laveno Mombello (VA)
tel: 0332 651693
mail: info@studiotecnicocastelli.eu
Responsabile del progetto:
Dott. Giovanni Castelli
Collaboratori:
Arch. Davide Binda
Arch. Letizia Mariotto
Arch. Annalisa Marzoli
Arch. Natalia Foteva
Dott. Agr. Paolo Sanvico

