



Pianta piano secondo sotto strada

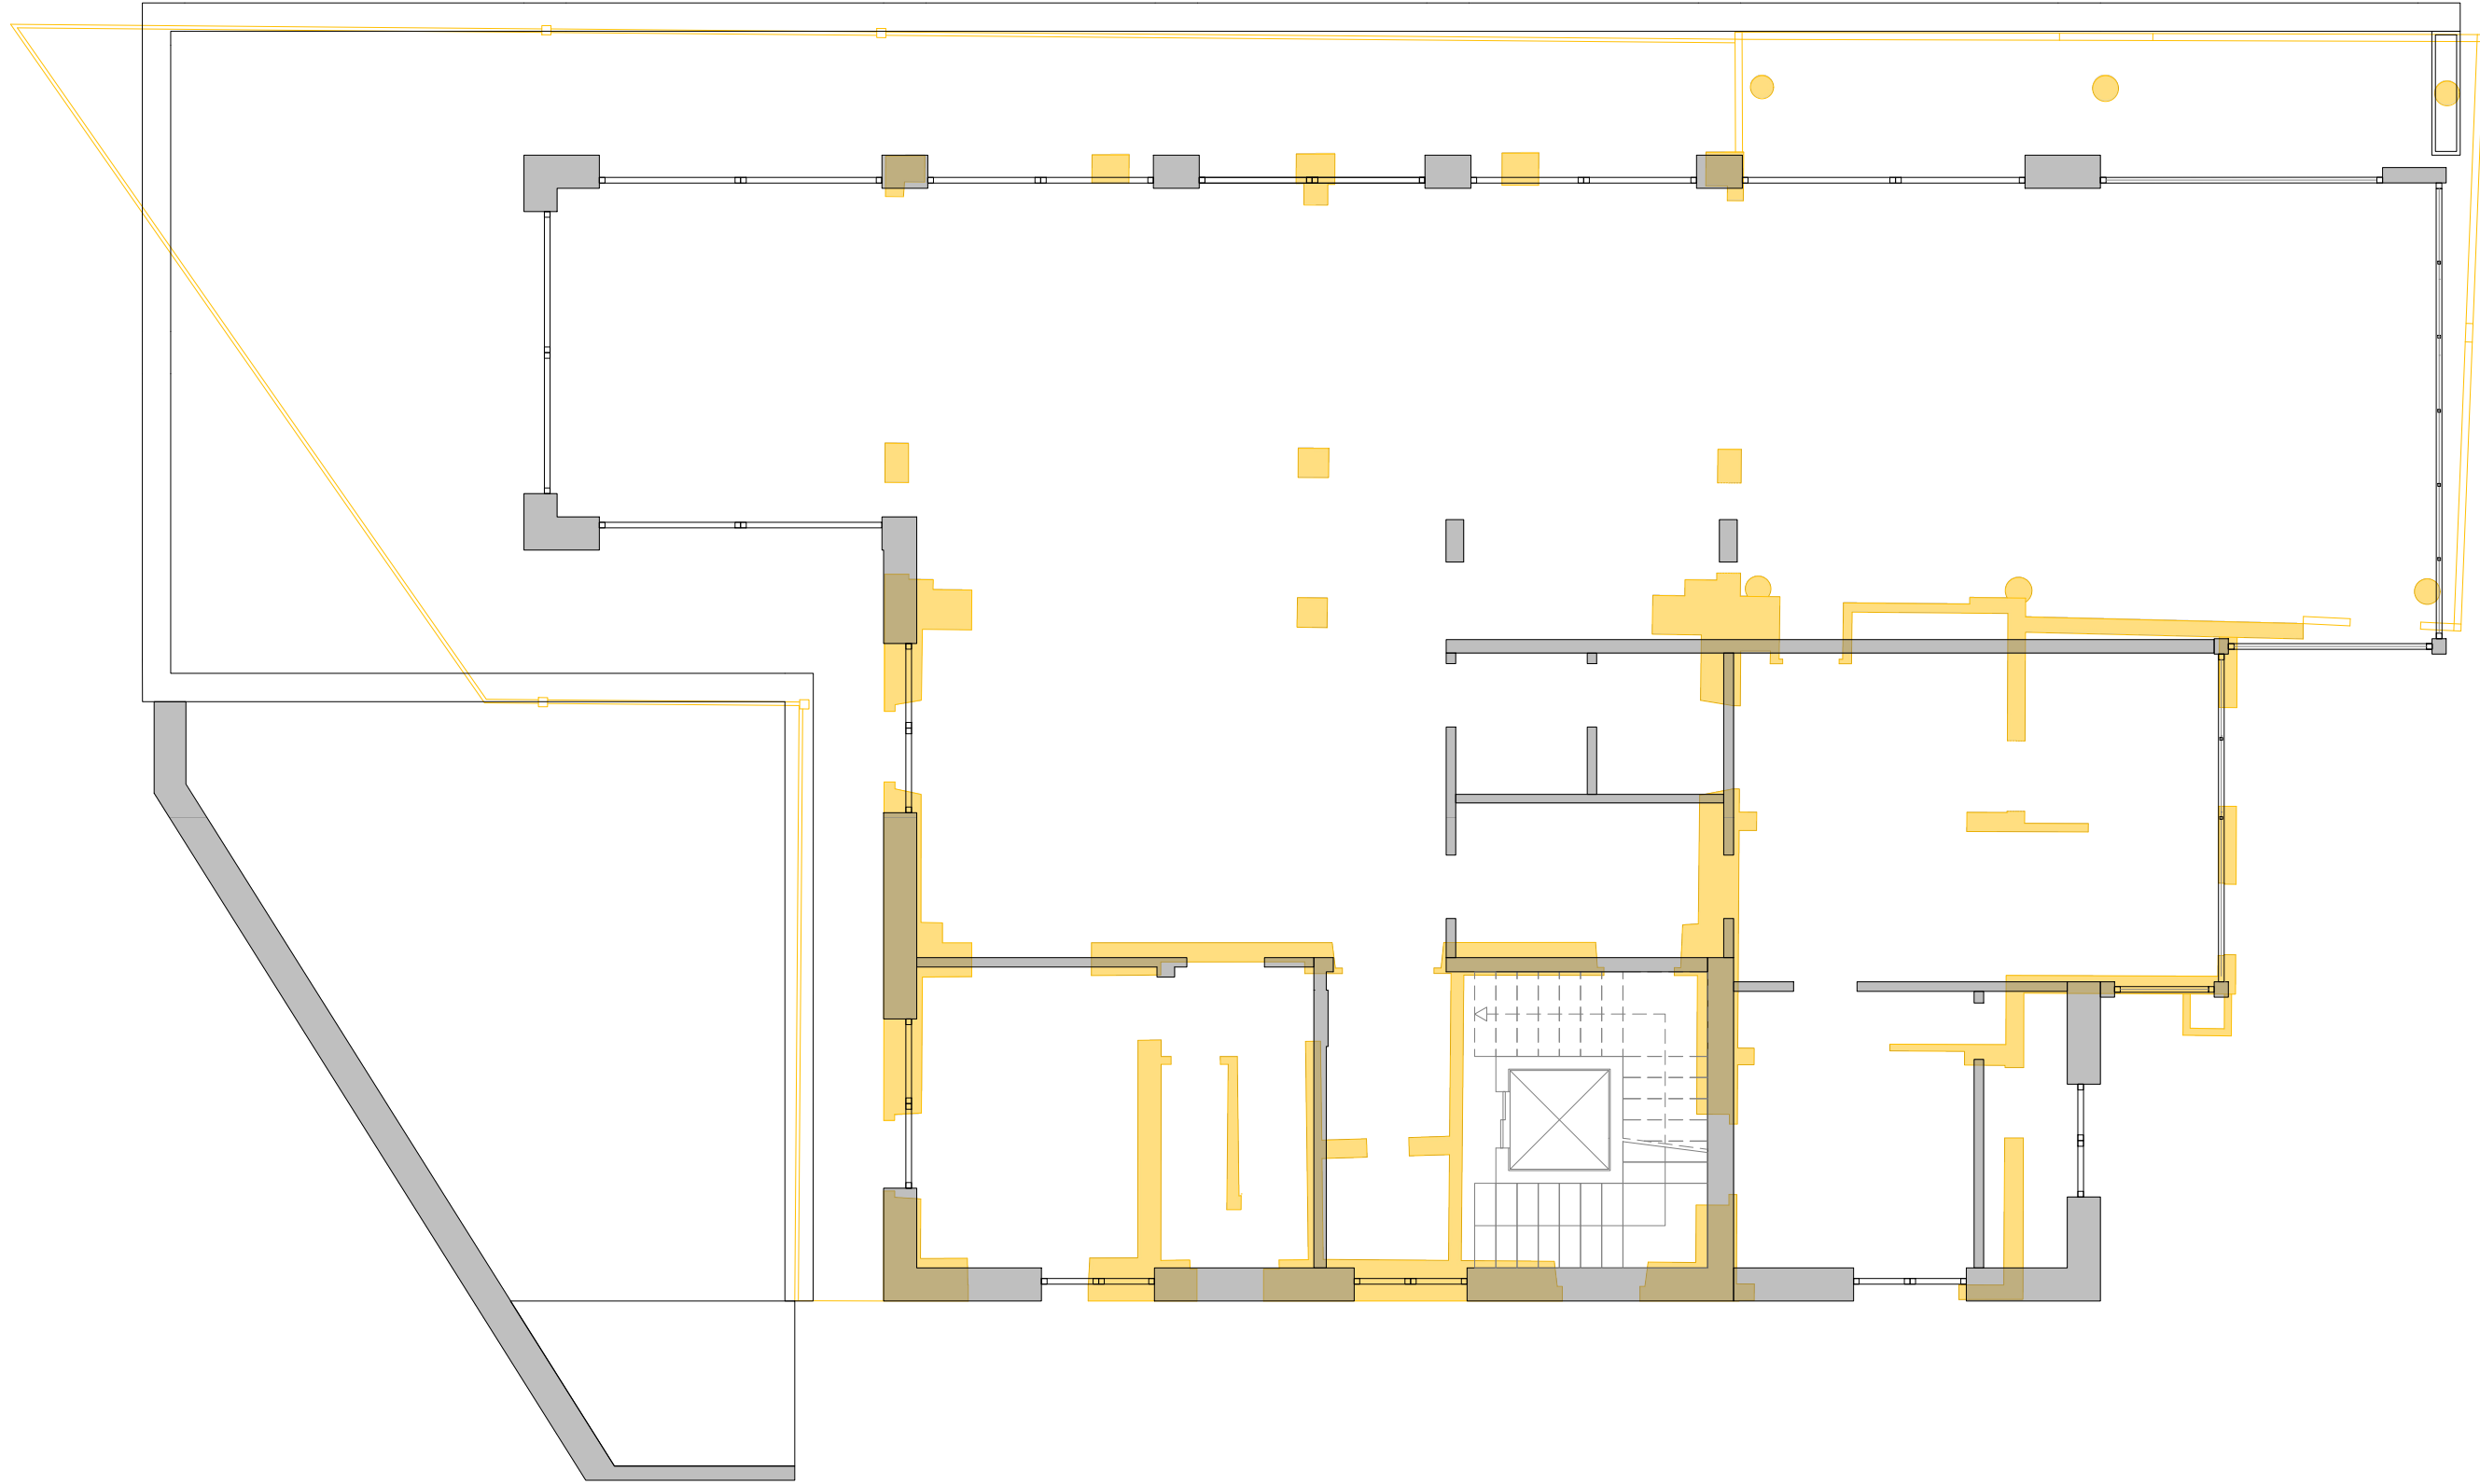


Pianta piano primo sotto strada




Pianta piano terra

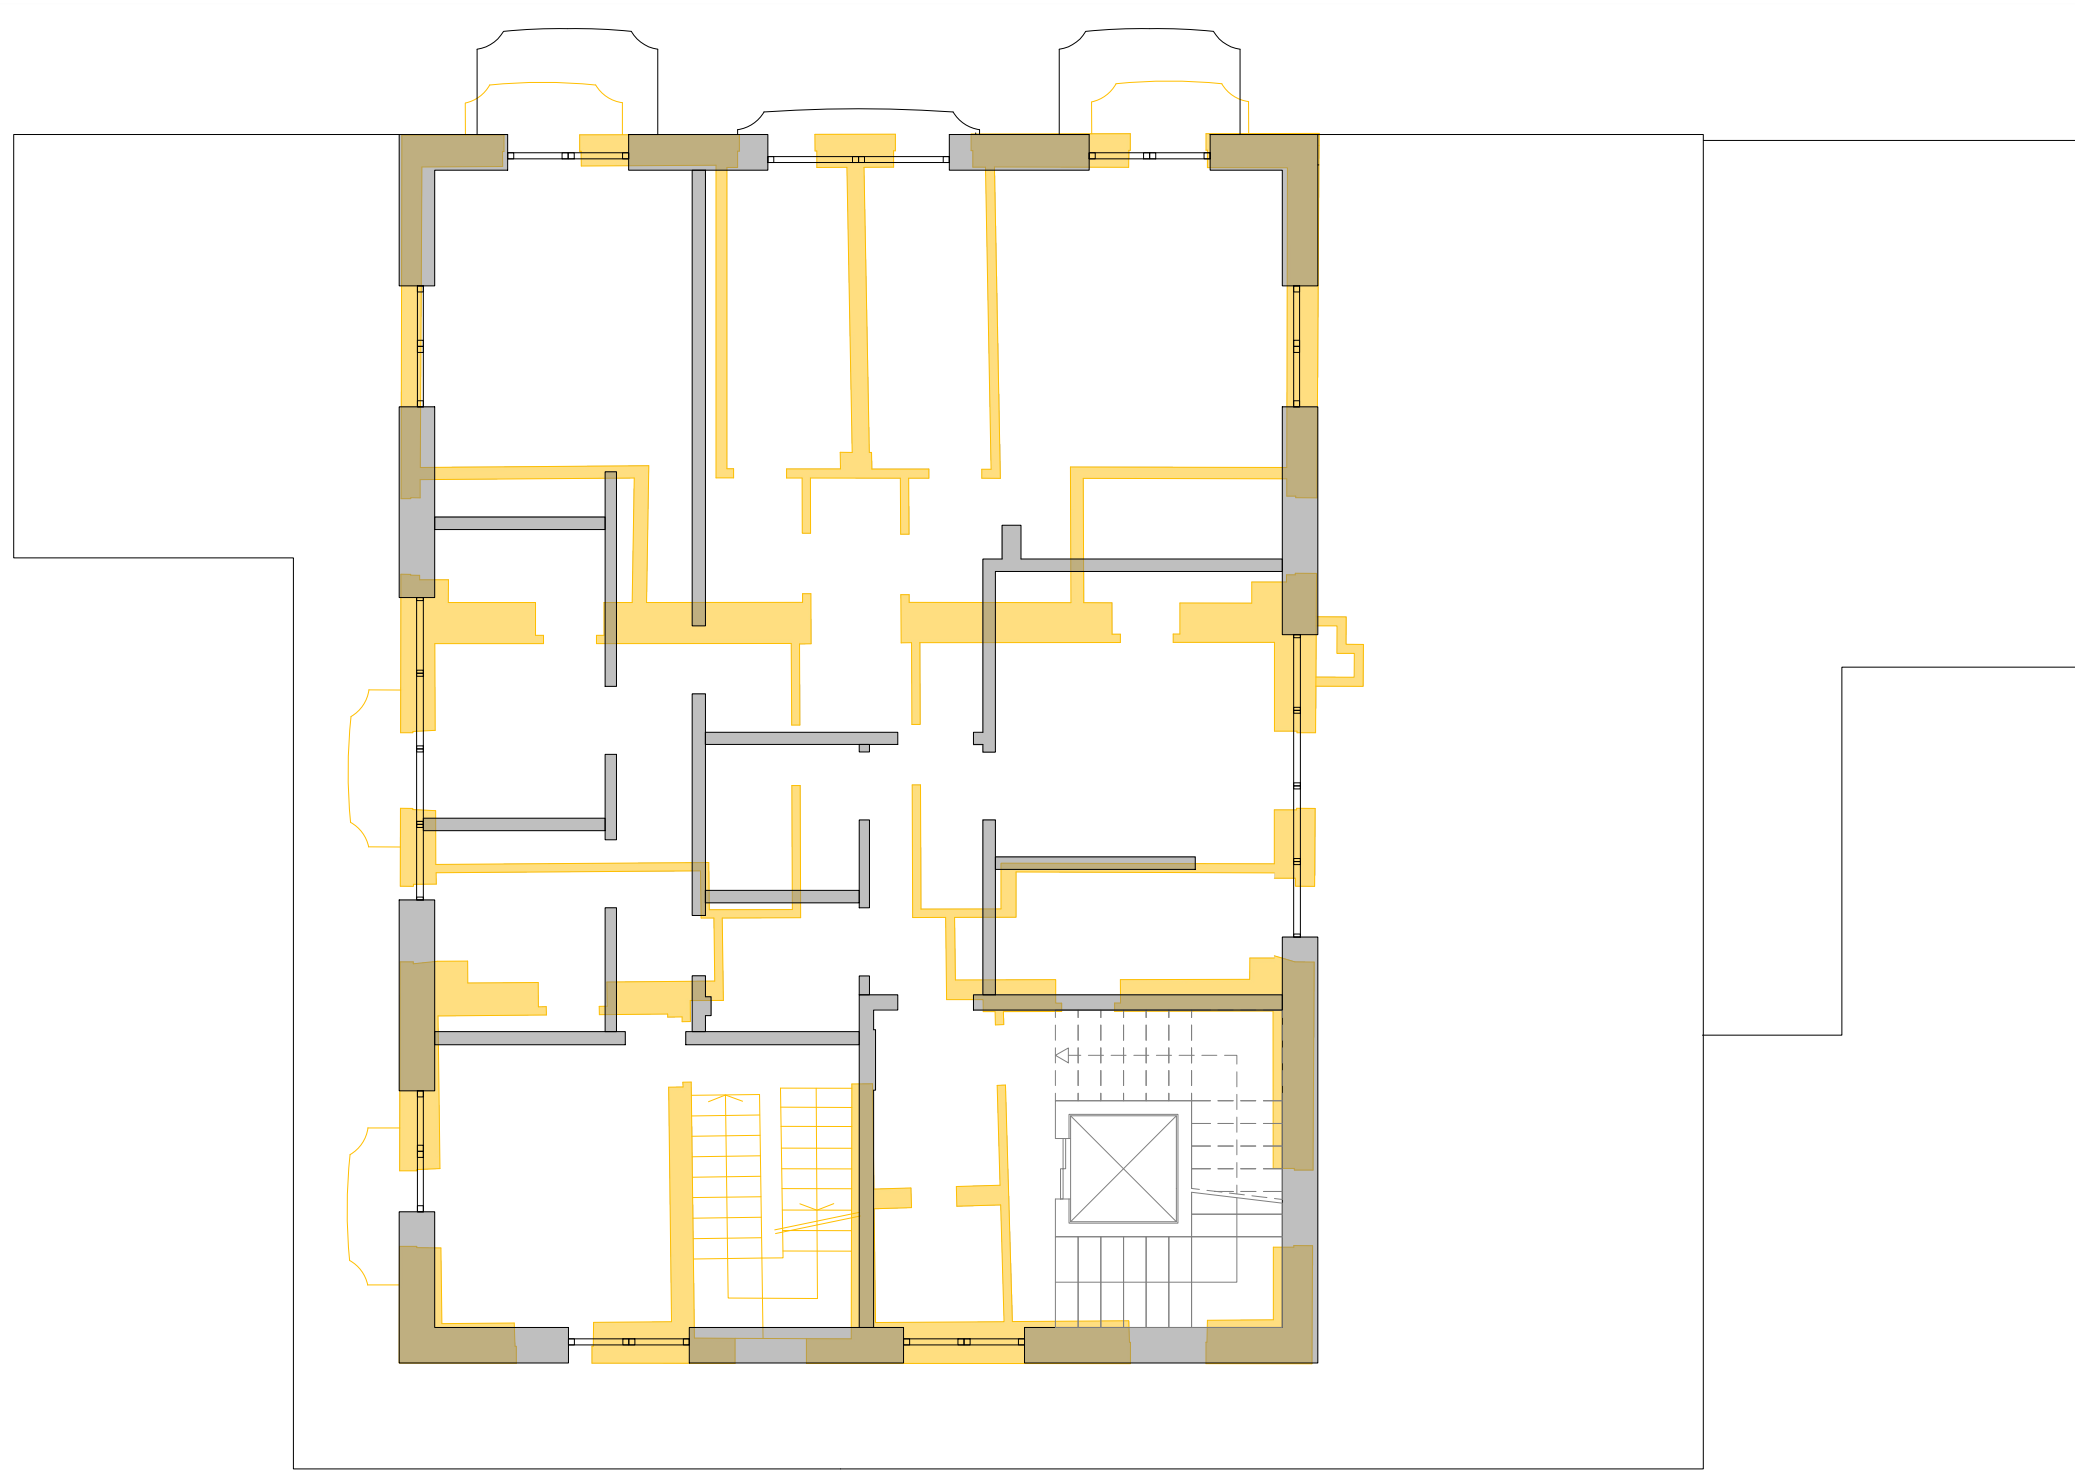


Pianta piano primo

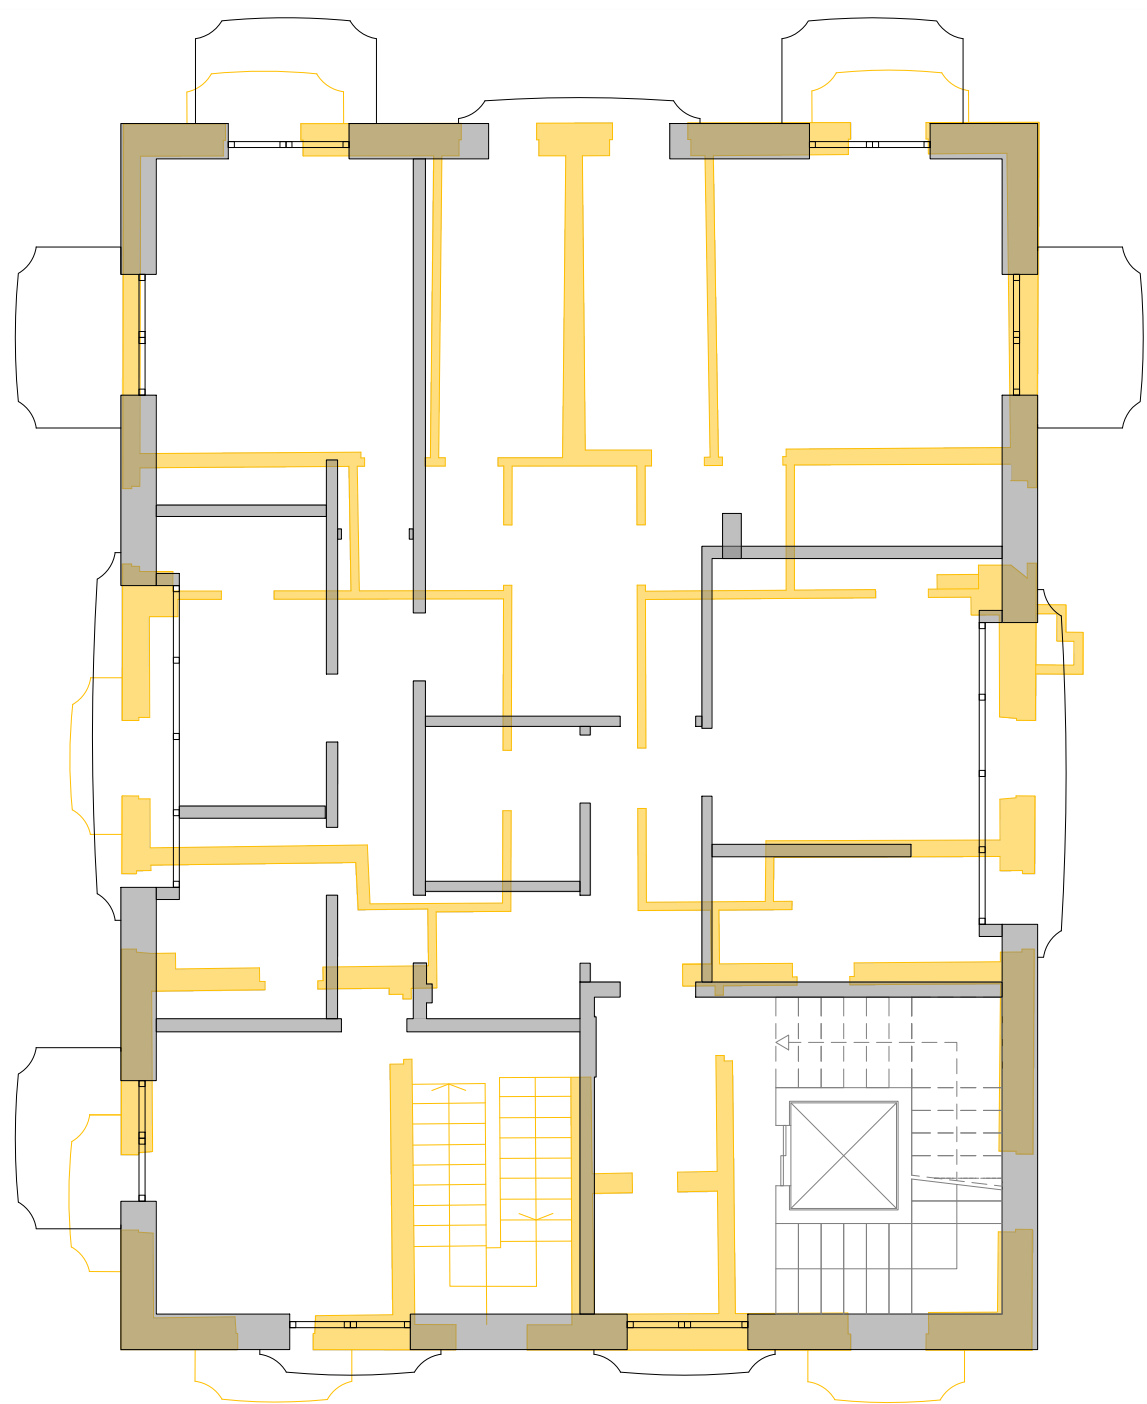

Pianta piano secondo

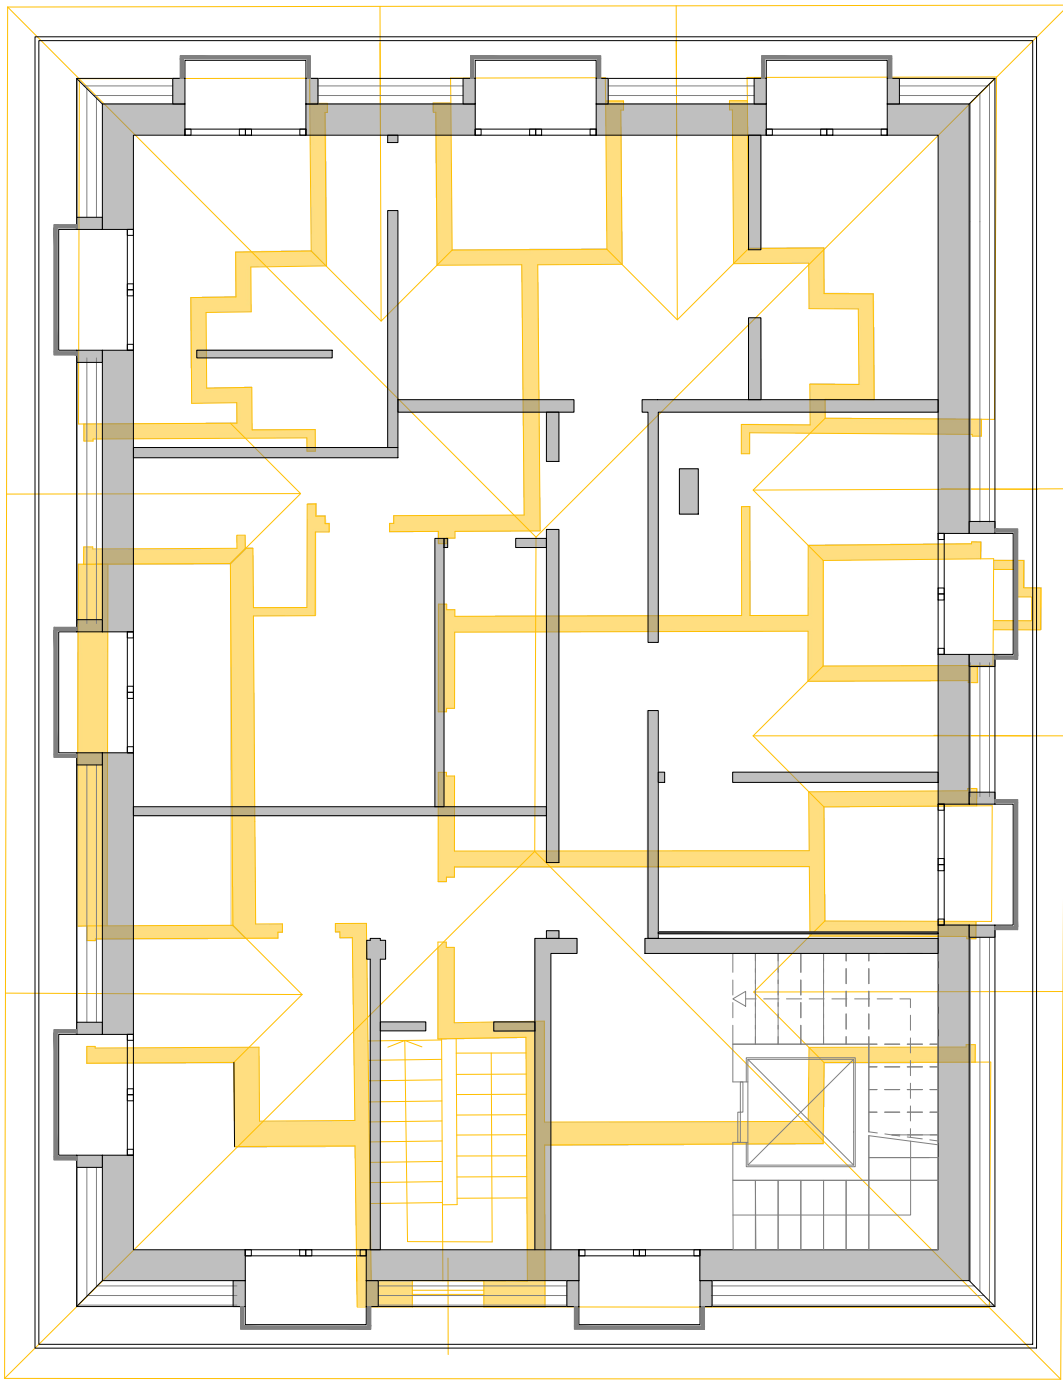

Pianta piano sotto tetto

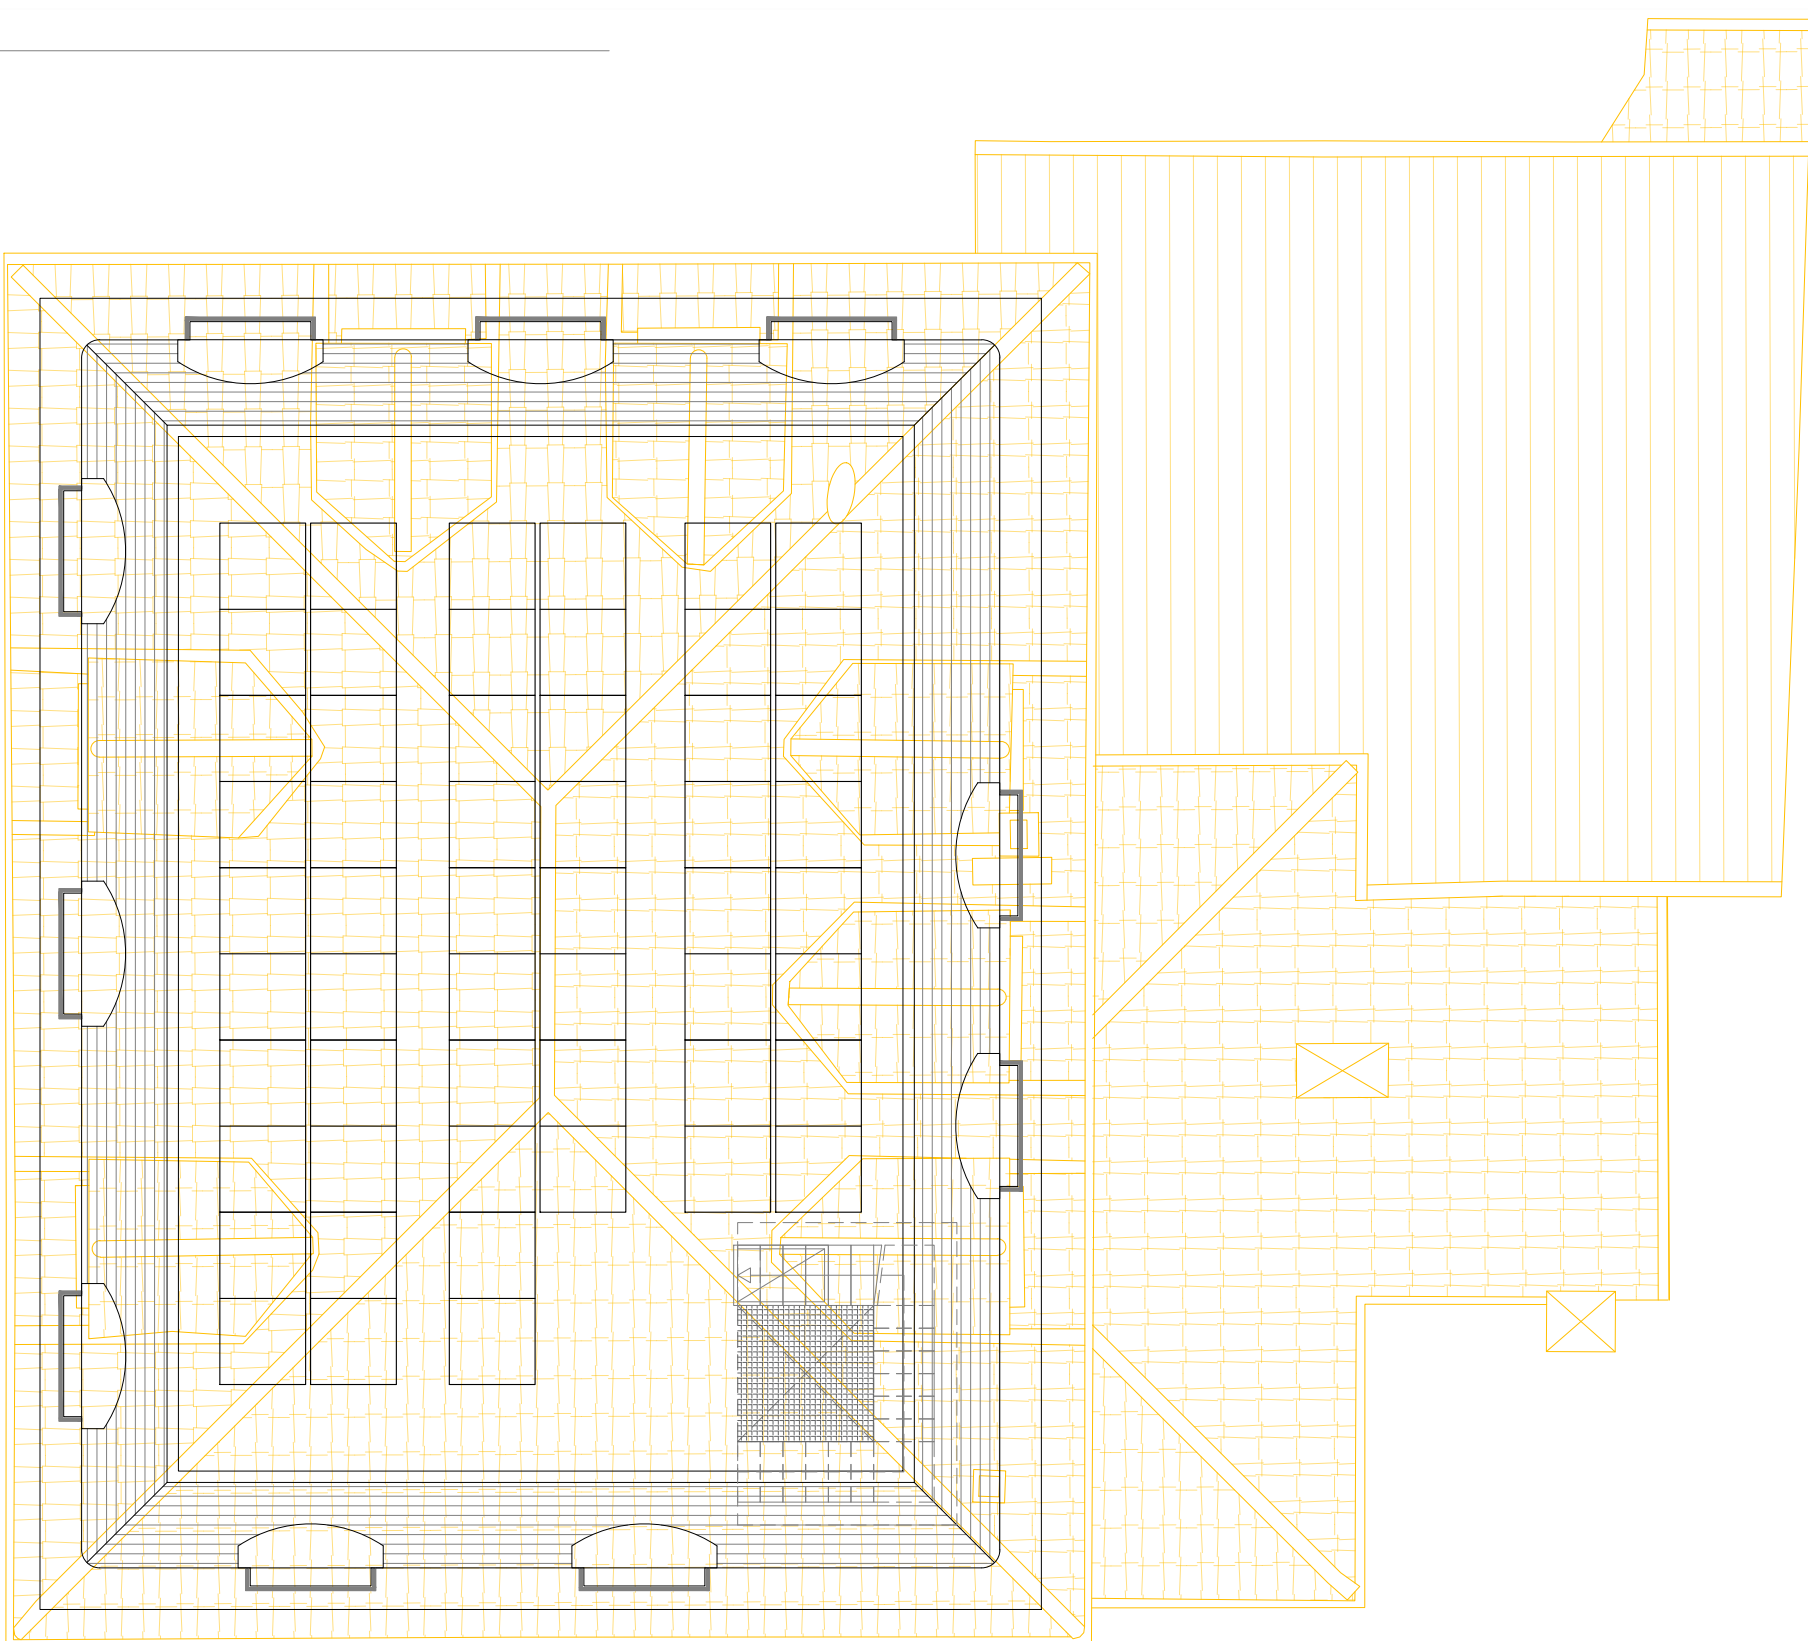

Pianta piano copertura

LEGENDA

- Edificio in progetto
- Edificio in stato di fatto

## SUAP Sportello Unico Attività Produttive

Ristrutturazione di fabbricato sito in Angera via Libertà 11 in area identificata dal PGT quale "areale agronaturale agricolo di valenza paesaggistico ambientale" al fine dell'inserimento della funzione di foresteria aziendale.

Oggetto tavola		Tavola	
Piante comparative		SUAP B05	
Luogo			
Comune di Angera - Via Libertà n. 11			
Scala	Data	Commessa	Revisione
1:100	Settembre 2025	22.024	n. 0.00

**studio tecnico  
CASTELLI**  
URBANISTICA - AMBIENTE - VERDE - PROGETTAZIONE  
STUDIO TECNICO CASTELLI S.R.L.  
via Monteggia 38  
21014 - Laveno Mombello (VA)  
tel. 0332 651693  
mail: info@studiotecnicocastelli.eu  
Responsabile del progetto:  
**Dott. Giovanni Castelli**  
Collaboratori:  
Arch. Davide Bindu  
Arch. Letizia Mariotto  
Arch. Annalisa Marzoli  
Arch. Natalia Foteva  
Dott. Agr. Paolo Sanvico

