



Prospetto est

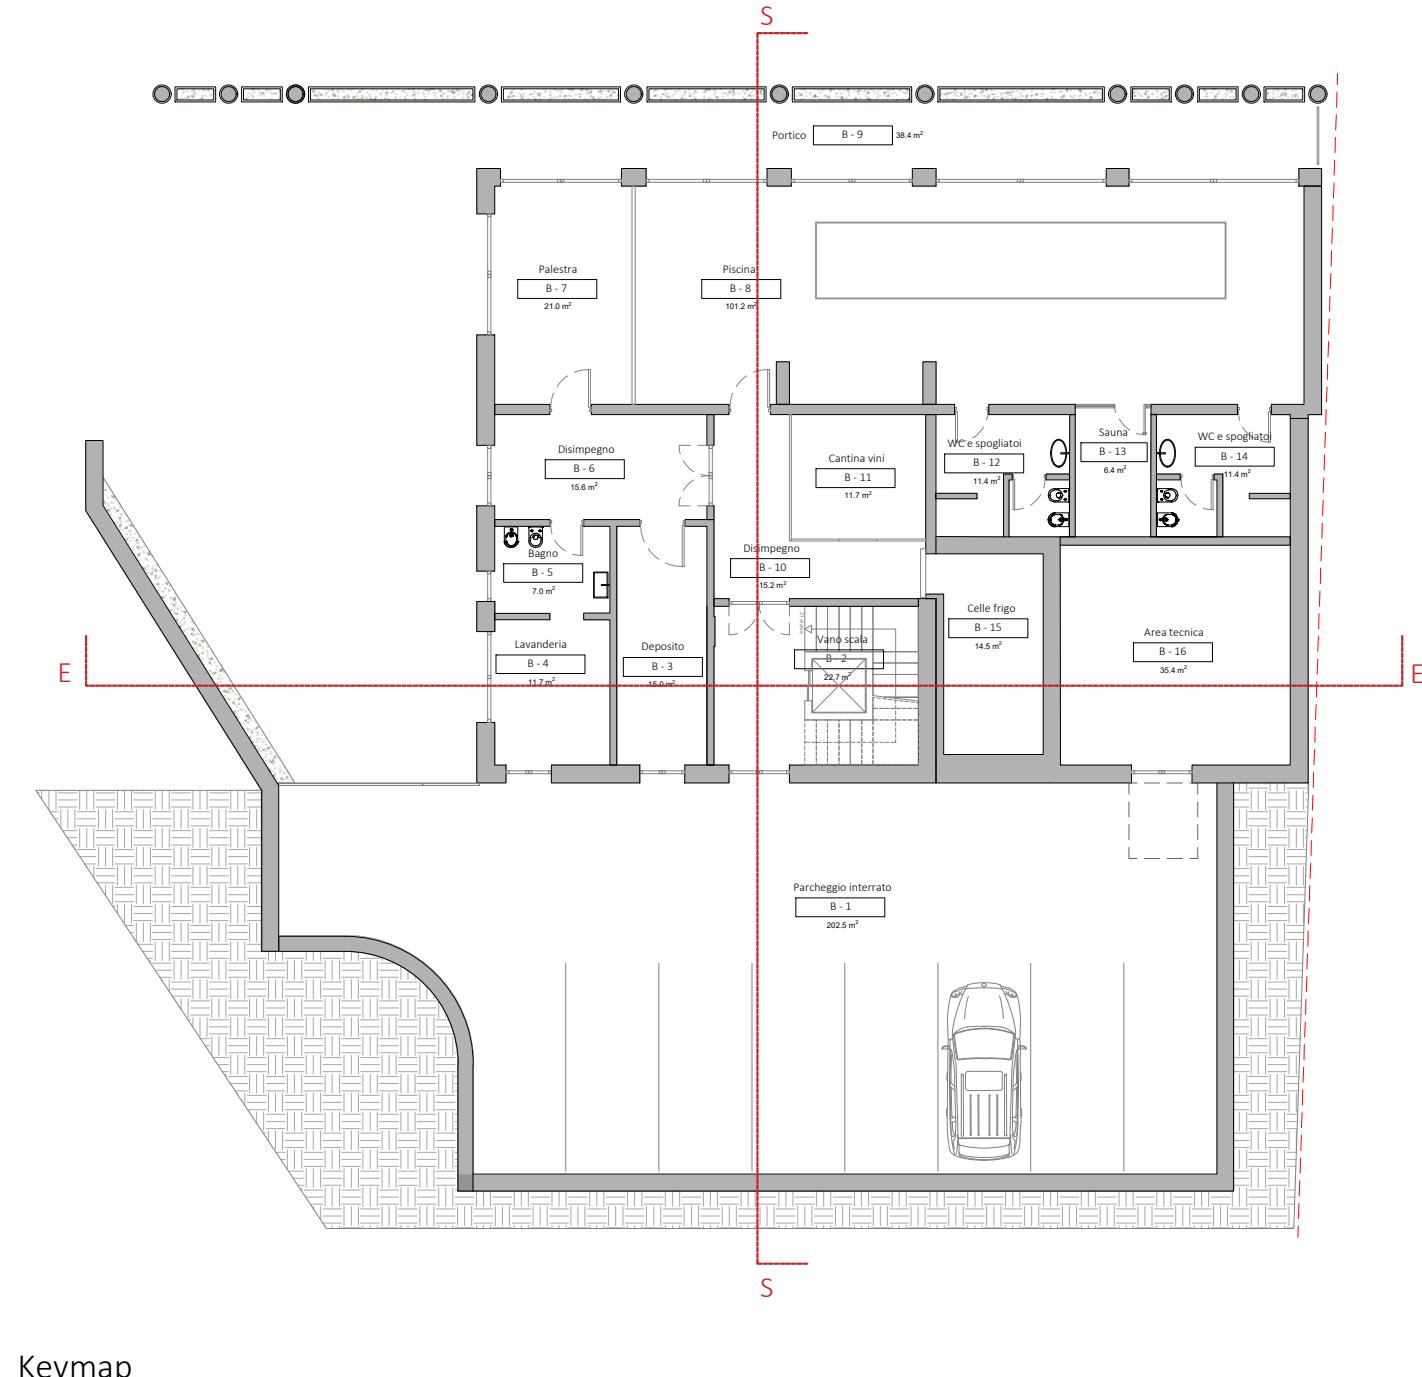

Keymap

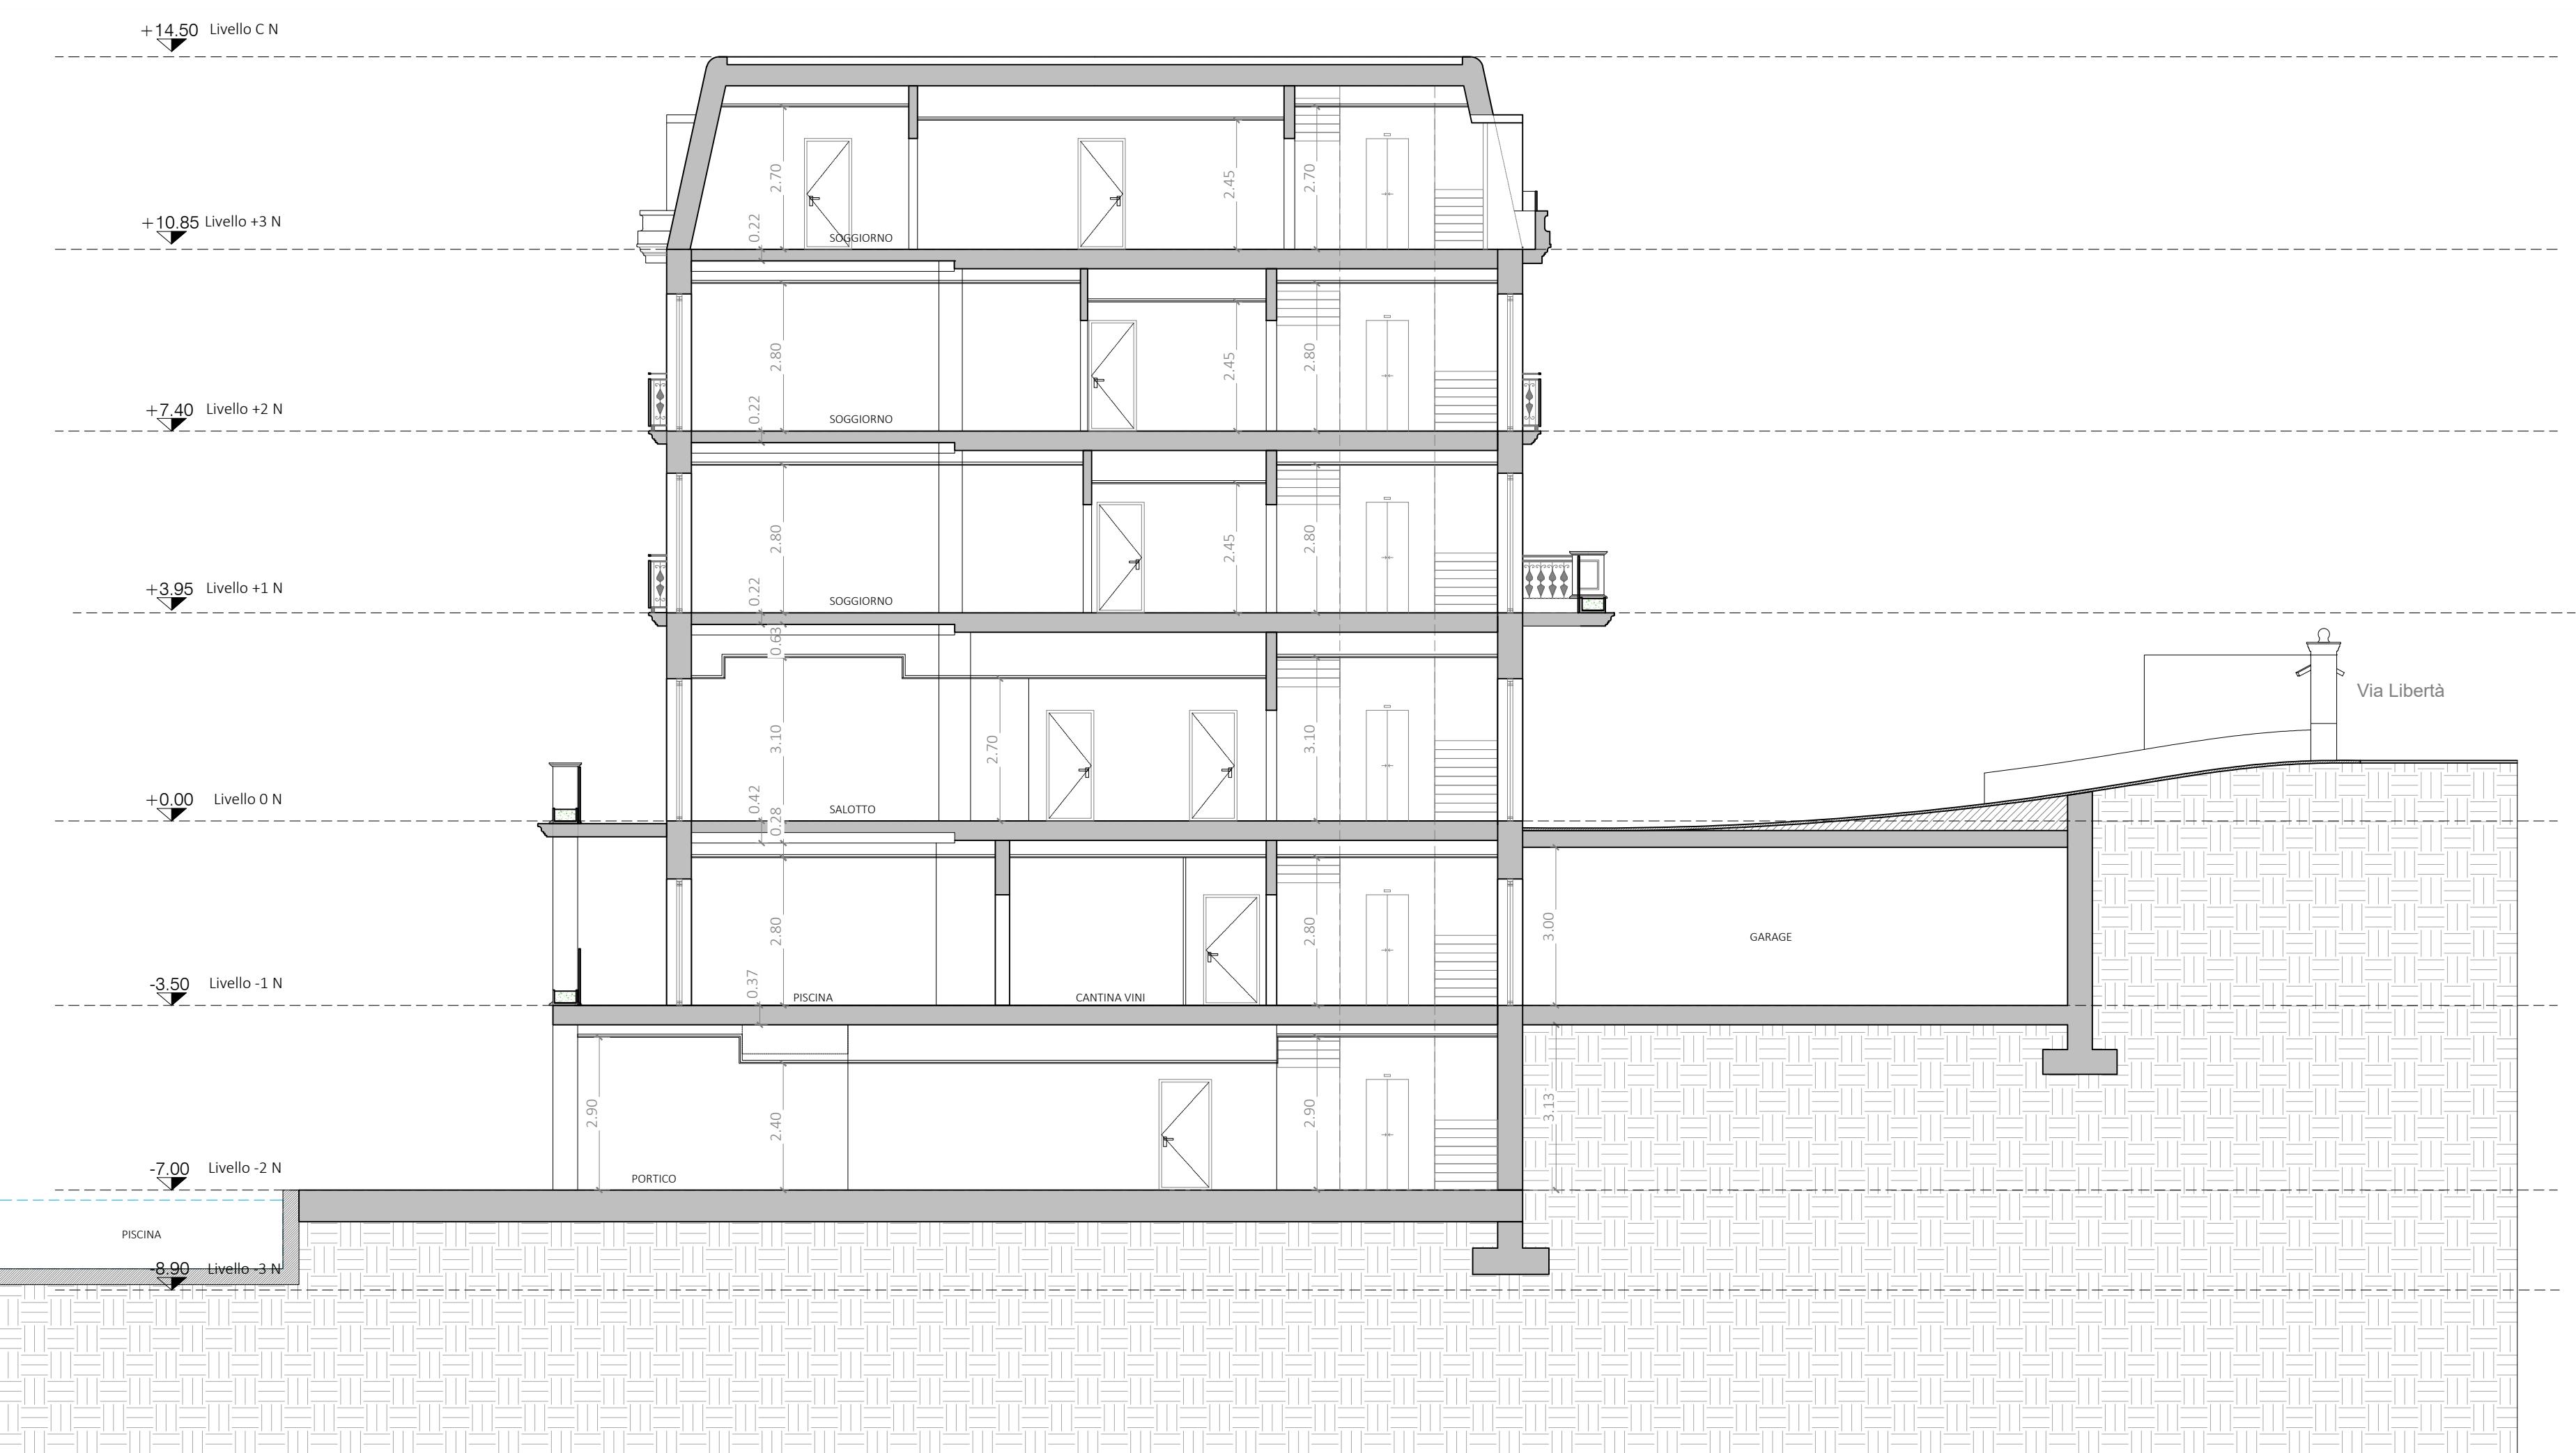

Prospetto sud

Proprietà	Immobiliare G.M. via Manzoni 37 20121 Milano tel. 02 6328141	Progettista	Studio Tecnico Castelli Dott. Giovanni Castelli via Monteggi 38 21014 Laveno Mombello (VA)
-----------	---	-------------	---

## SUAP Sportello Unico Attività Produttive //

Ristrutturazione di fabbricato sito in Angera via Libertà 11 in area identificata dal PGT quale "areale agronuturale agricolo di valenza paesaggistico ambientale" al fine dell'inserimento della funzione di foresteria aziendale.

Oggetto tavola	Tavola		
Sezioni di progetto	SUAP B08		
Luogo			
Comune di Angera - Via Libertà n. 11			
Scala	Data	Commessa	Revisione
1:100	Settembre 2025	22.024	n. 0.00



STUDIO TECNICO CASTELLI S.R.L.  
via Monteggi 38  
21014 - Laveno Mombello (VA)  
tel: 0332 651693  
mail: info@studiotecnicocastelli.eu

Responsabile del progetto:  
**Dott. Giovanni Castelli**

Collaboratori:  
Arch. Davide Bindia  
Arch. Letizia Mariotto  
Arch. Annalisa Marzoli  
Arch. Natalia Foteva  
Dott. Agr. Paolo Sonvico

