


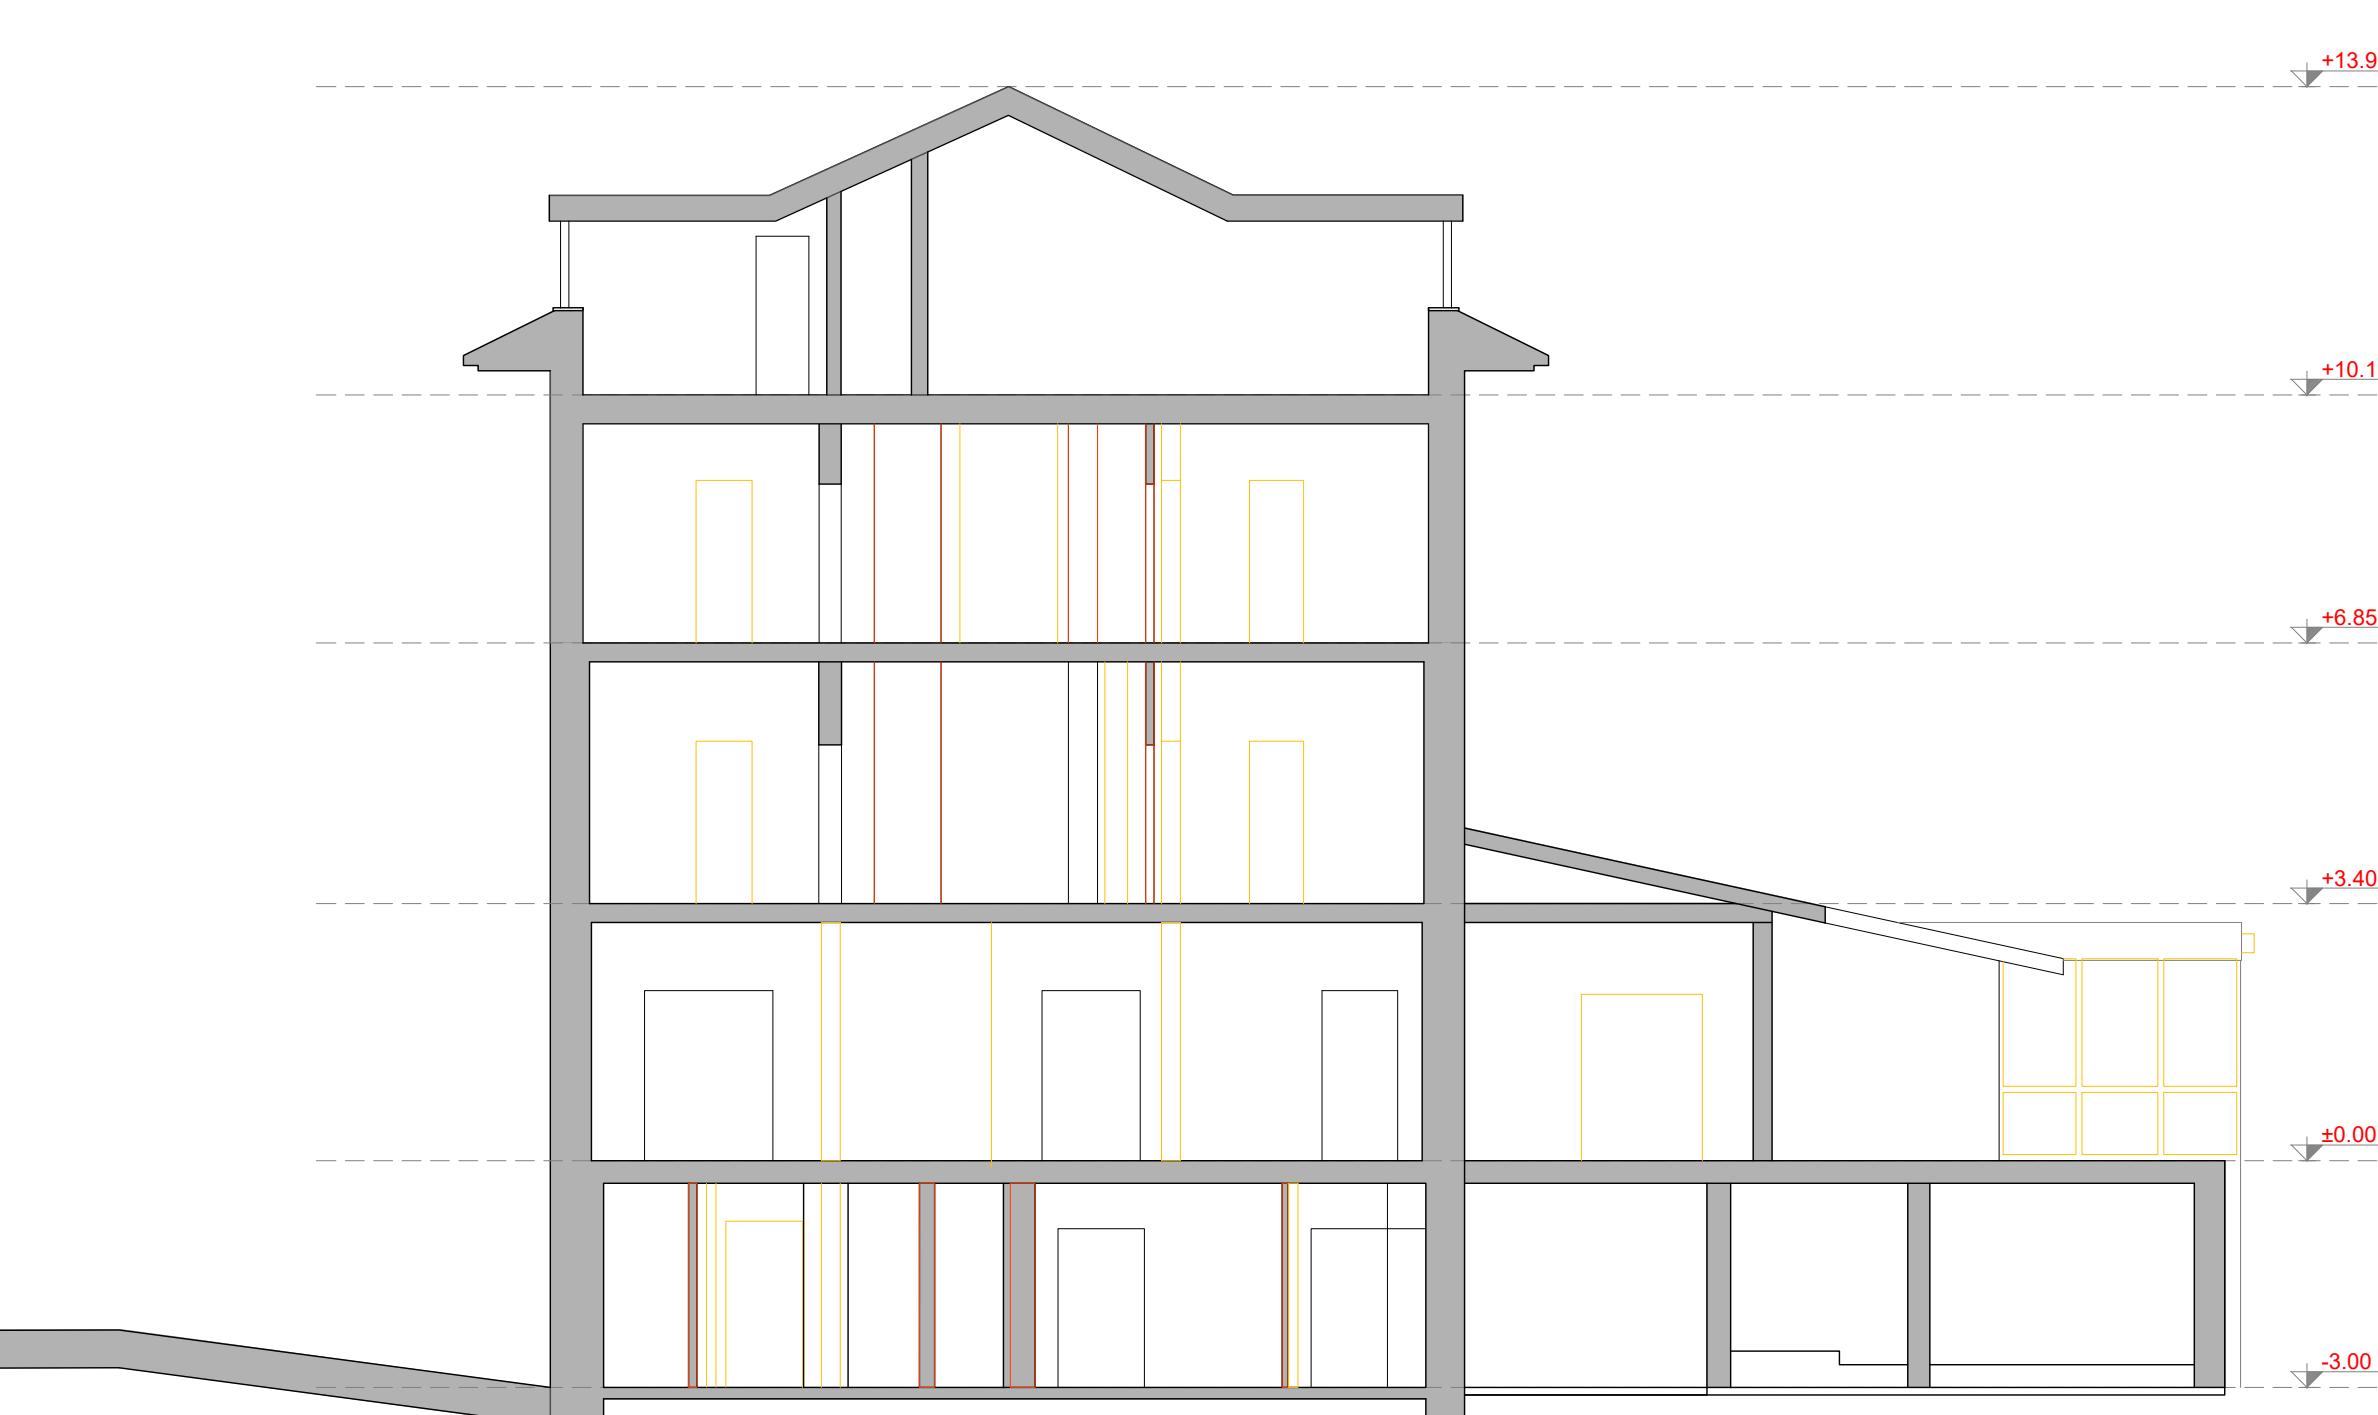


SEZIONE DELLO STATO DI FATTO



SEZIONE DELLO STATO LEGITTIMO



SEZIONE COMPARATIVO (SF-SLEG)

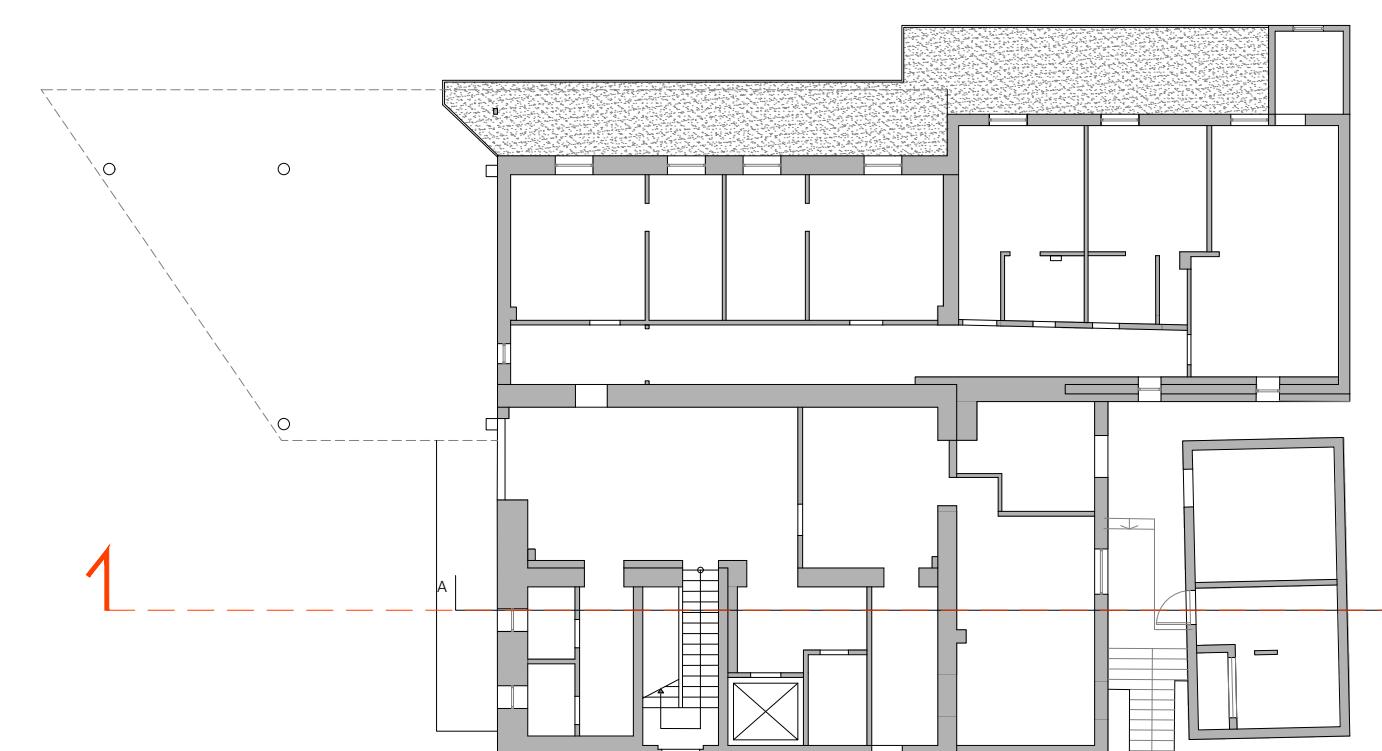

Proprietà	Progettista
Immobiliare G.M. via Manzoni 37 20121 Milano tel. 02 6328141	Studio Tecnico Castelli Dott. Giovanni Castelli via Monteggia 38 21014 Laveno Mombello (VA)

SUAP Sportello Unico Attività Produttive //

Ristrutturazione di fabbricato sito in Angera via Libertà 11 in area identificata dal PGT quale "areale agronaturale agricolo di valenza paesaggistico ambientale" al fine dell'inserimento della funzione di foresteria aziendale.

Objetto tavola	Tavola		
Sezioni dello stato legittimo, dello stato di fatto e comparativi (sf-sleg)	SUAP A07		
Luogo			
Comune di Angera - Via Libertà n. 11			
Scala	Data	Commessa	Revisione
1:100	Settembre 2025	22.024	n. 0.00

