


PARTICOLARE INSERIMENTO
NUOVI SCARICHI GRONDE NORD
SEZ. TIPO

SCALA 1:20

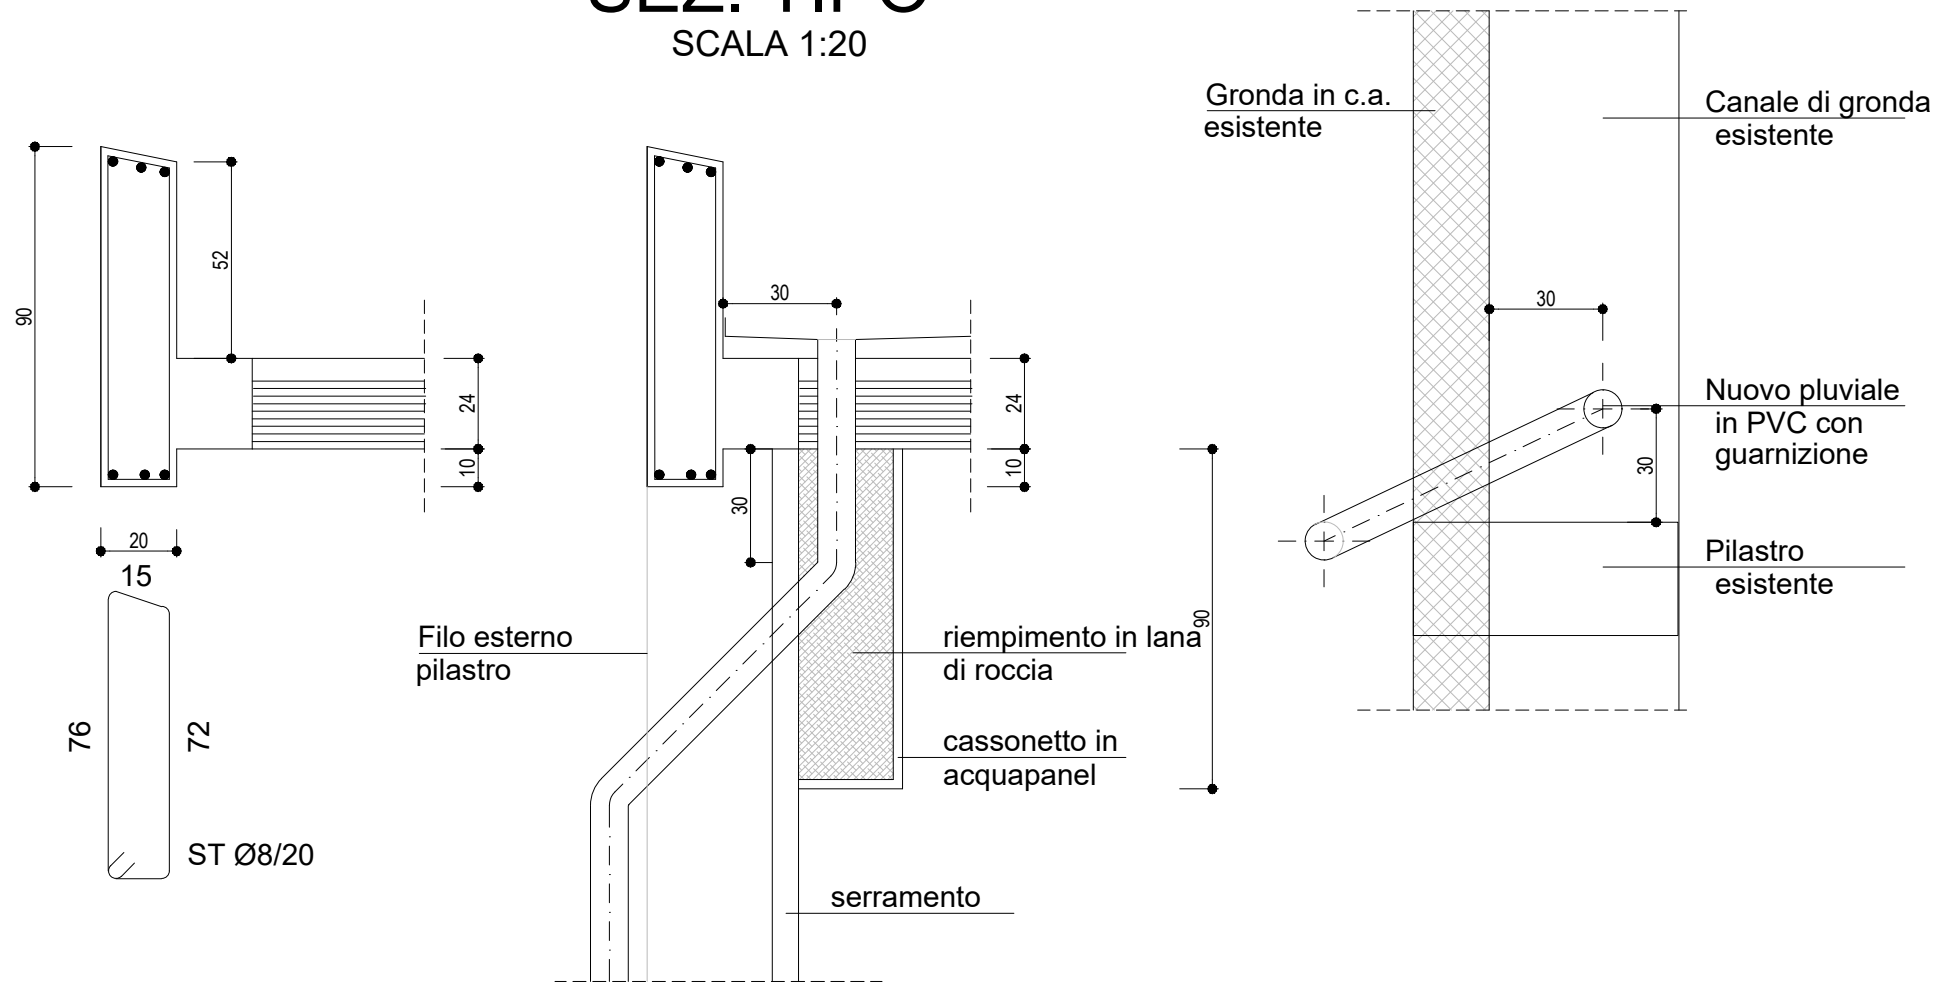

	AGGIORNAMENTI					
	DOTT. ING. DAVIDE BERETTA					STUDIO DI INGEGNERIA
	VIA CADORNA 3 - 20080 ALBAIRATE (MI)					
	TEL/FAX 02.94.92.10.43 - mail: ing_beretta@alice.it					
COMMITTENTE	COMUNE DI VITTUONE					TAV. N°
PROGETTO	MANUT. STAORD. SCUOLA PRIMARIA IN VIA GRAMSCI					3
OGGETTO	MANUTENZIONE GRONDE FRONTE NORD PARTICOLARI INSERIMENTO PLUVIALI					
file: sdi-prog-confir.dwg			parametri: 1 unita' = 1 cm		SCALA	DATA
					1:50	03/01/2025
E' VIETATA LA RIPRODUZIONE SENZA AUTORIZZAZIONE						

STUDIO DOTT. ING. DAVIDE BERETTA