



PIANTE

PIANO TERRA

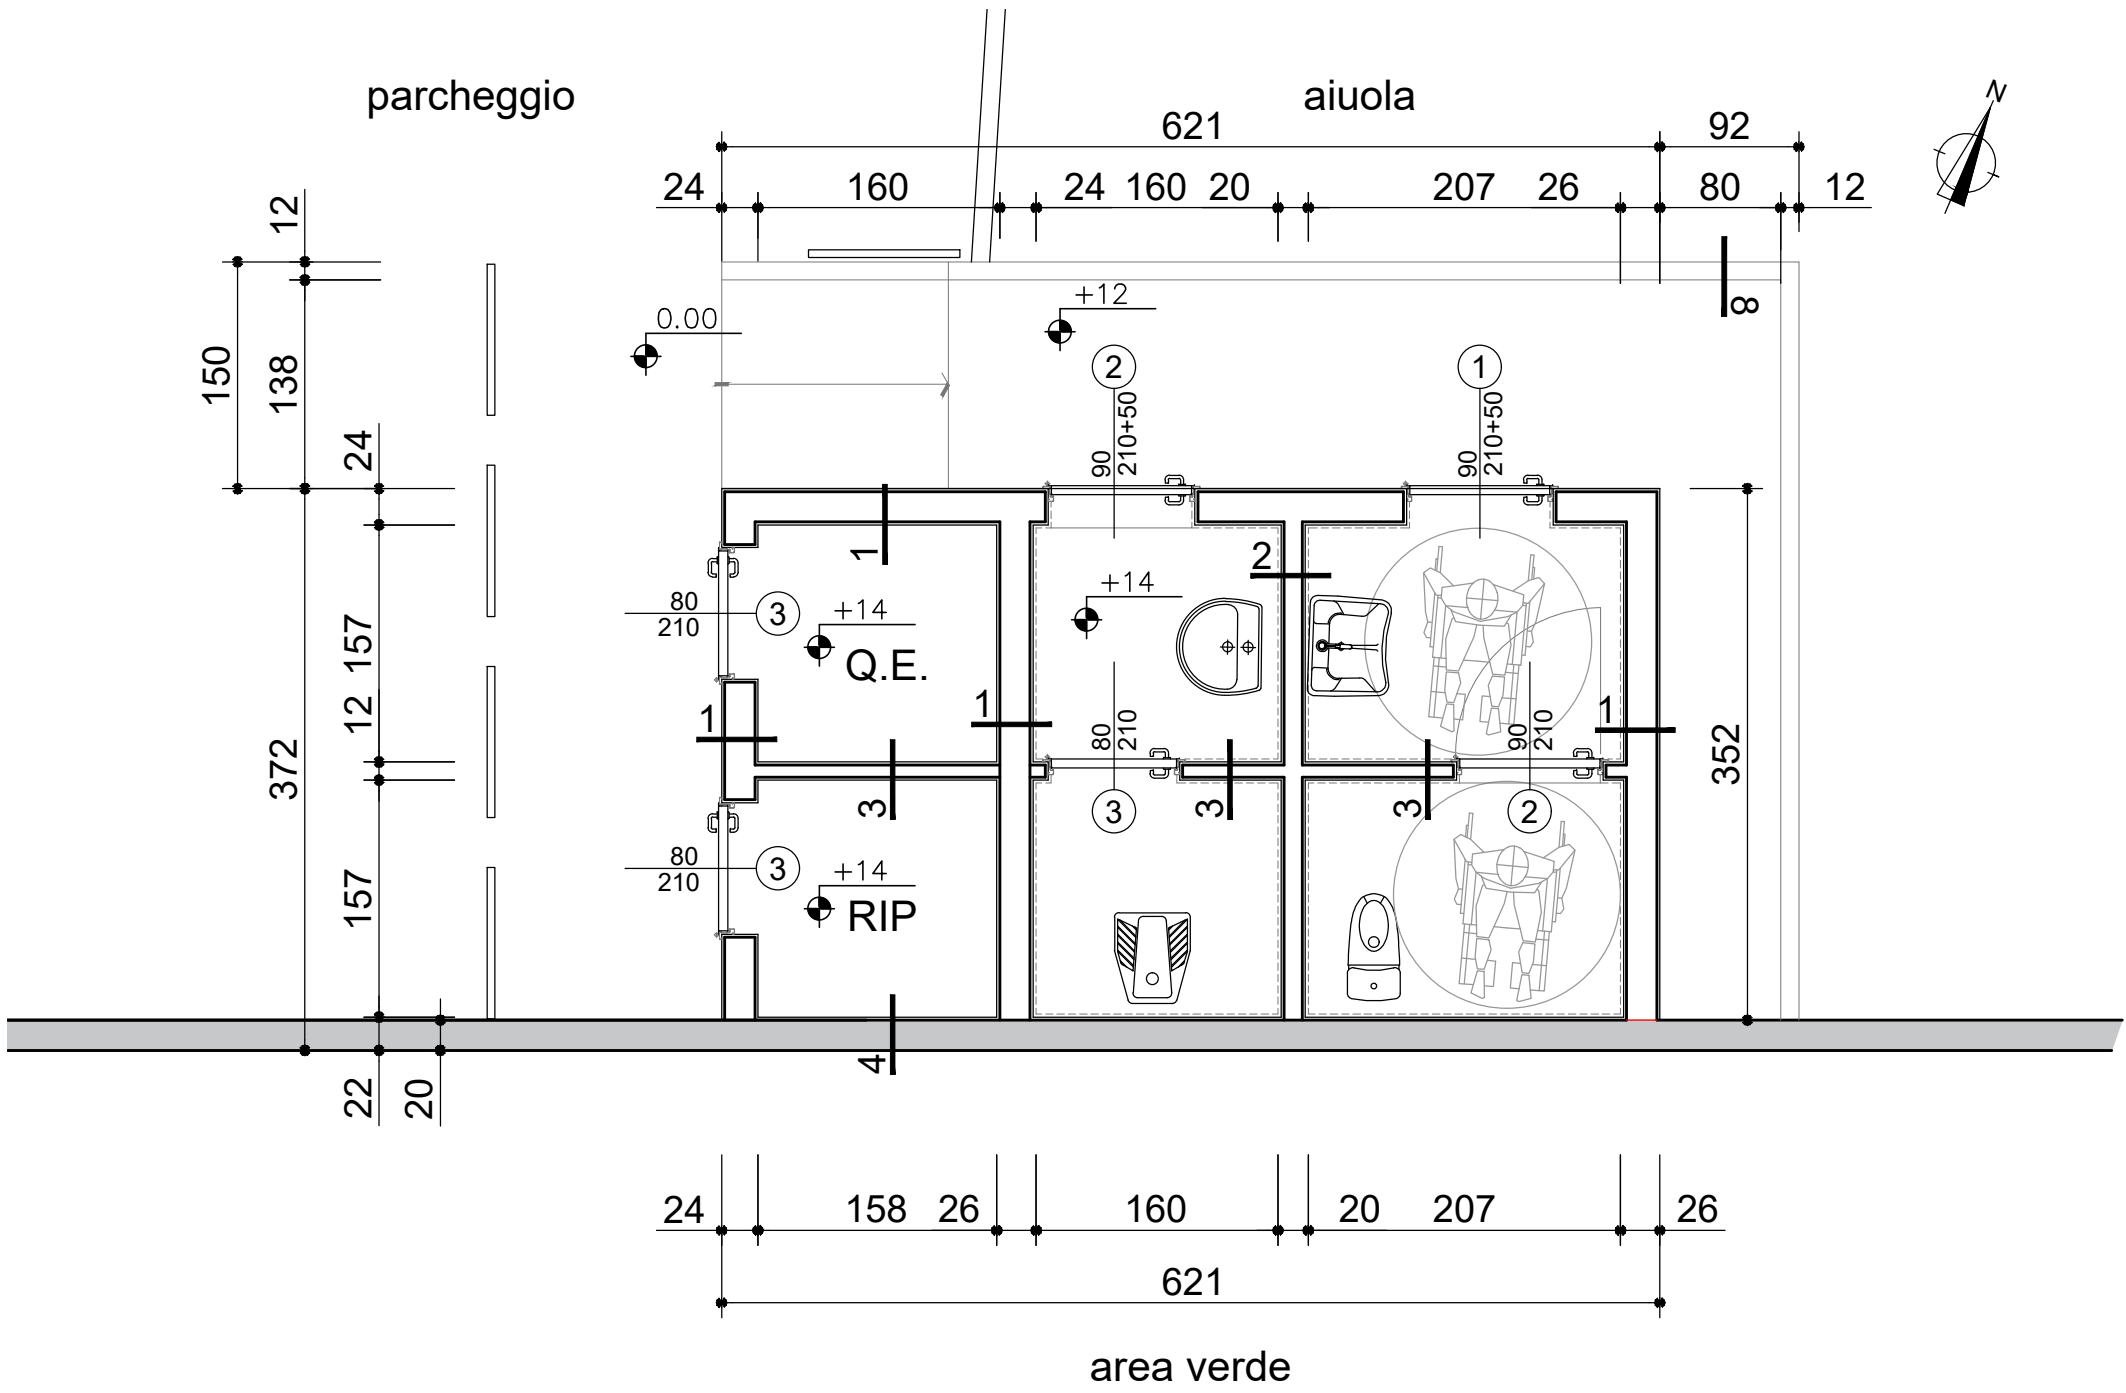

PIANO COPERTURA

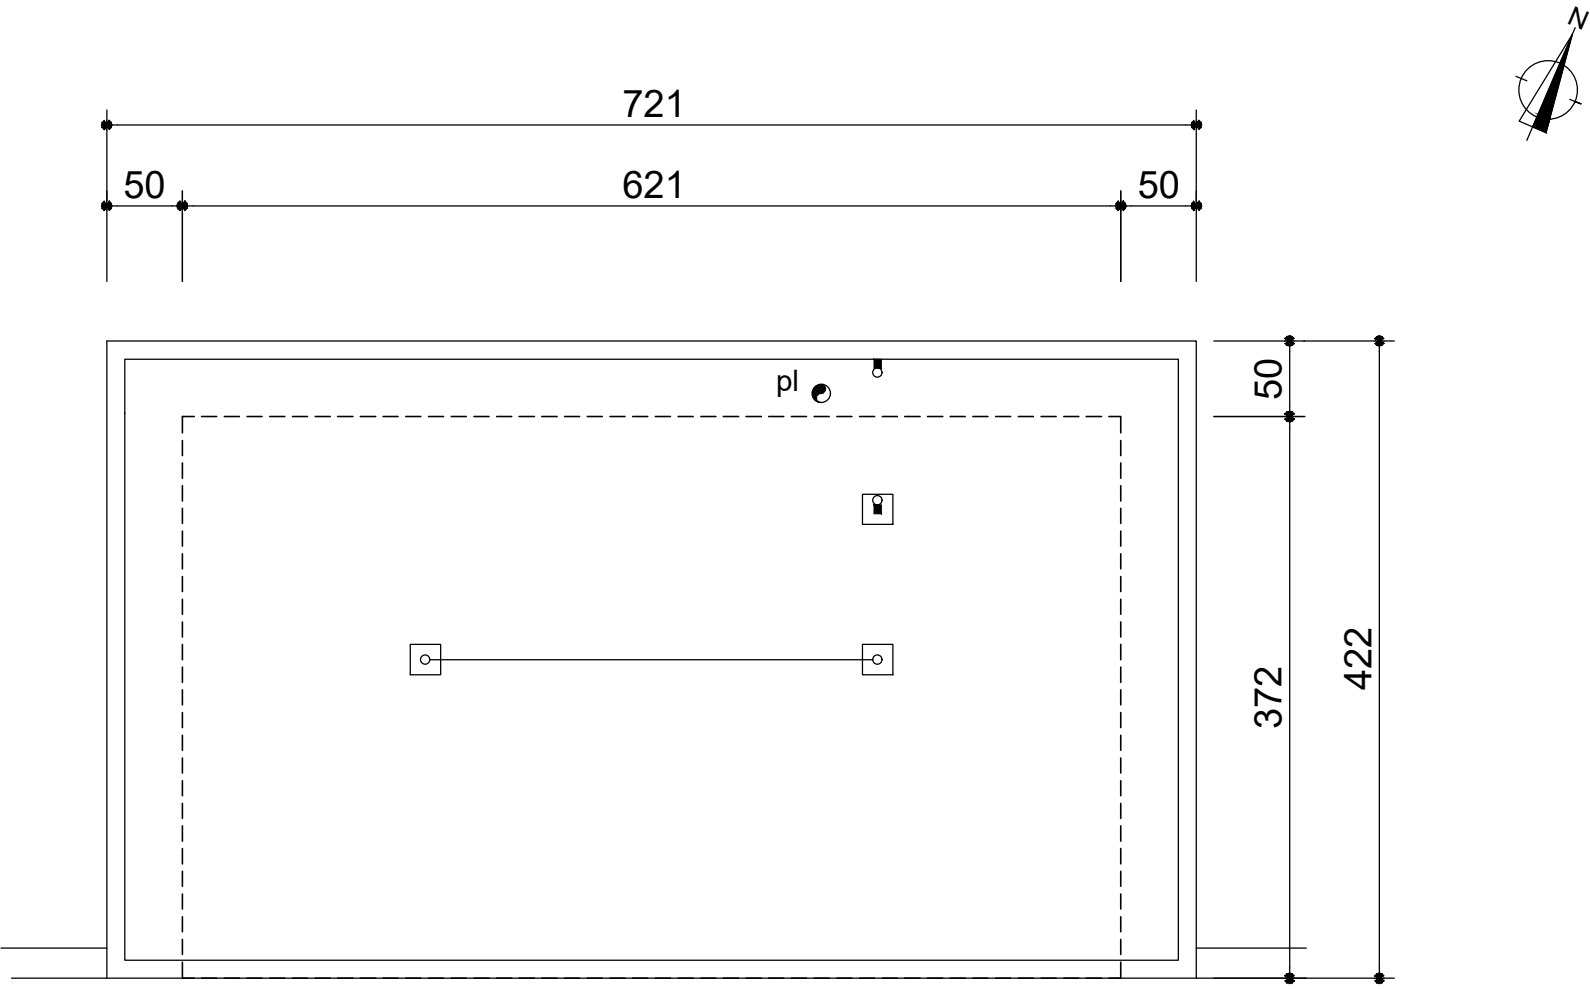


LEGENDA


- Muratura esistente in blocchi in cemento
- LINEA VITA
Dispositivo tipo C
- LINEA VITA
Dispositivo tipo A
- ASPIRAZIONE FORZATA
 - Tubazioni in PVC Ø110 - n. 2
 - Cassettone in lastre di cartongesso dim. 30x30cm
 - Aspiratore (vedi imp. elettrici)
- PORTA IN ACCIAIO VERNICIATA A FUOCO
 - Tipo multiuso - dim. 90 x 210 cm
 - Serramento in ferro - dim. 90 x 50 cm
- PORTA IN ACCIAIO VERNICIATA A FUOCO
 - Tipo multiuso - dim. 90 x 210 cm
- PORTA IN ACCIAIO VERNICIATA A FUOCO
 - Tipo multiuso - dim. 80 x 210 cm
- ARCHETTI A U ROVESCIA IN METALLO
 - dim. 70 x 100 cm

PROSPETTI e SEZIONI


PROSPETTO NORD

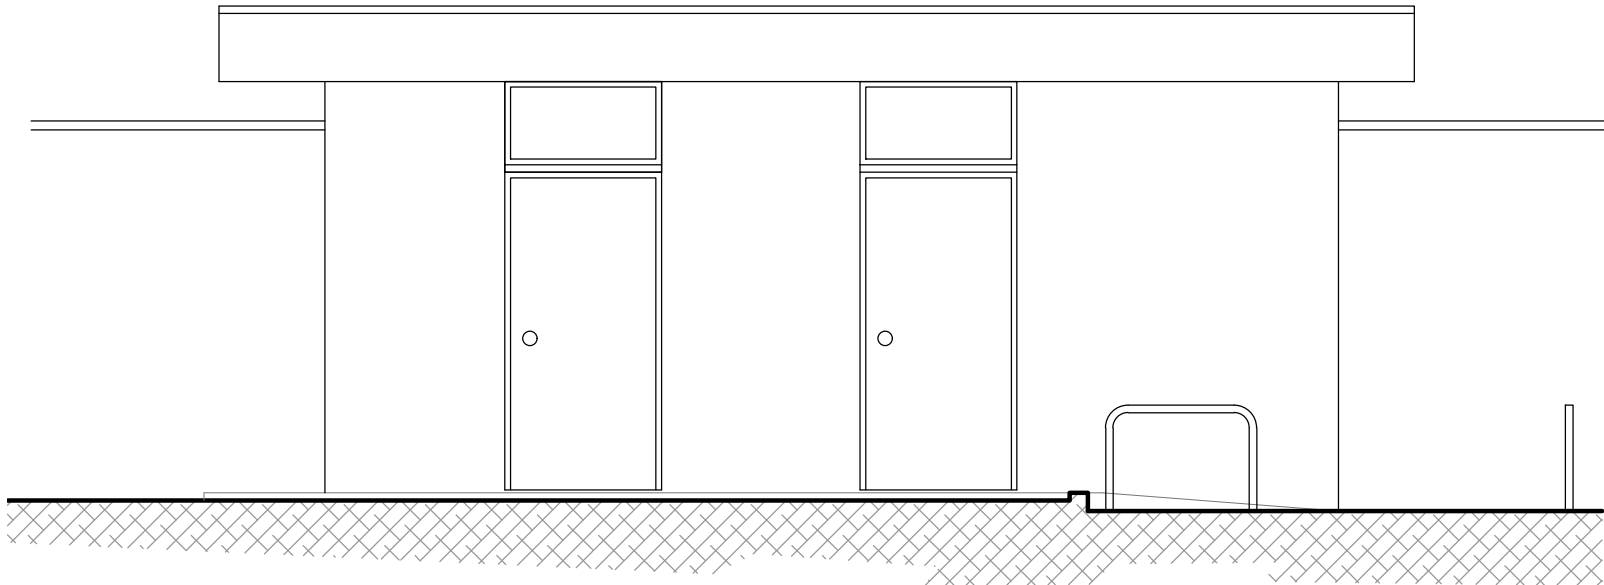


PROSPETTO SUD

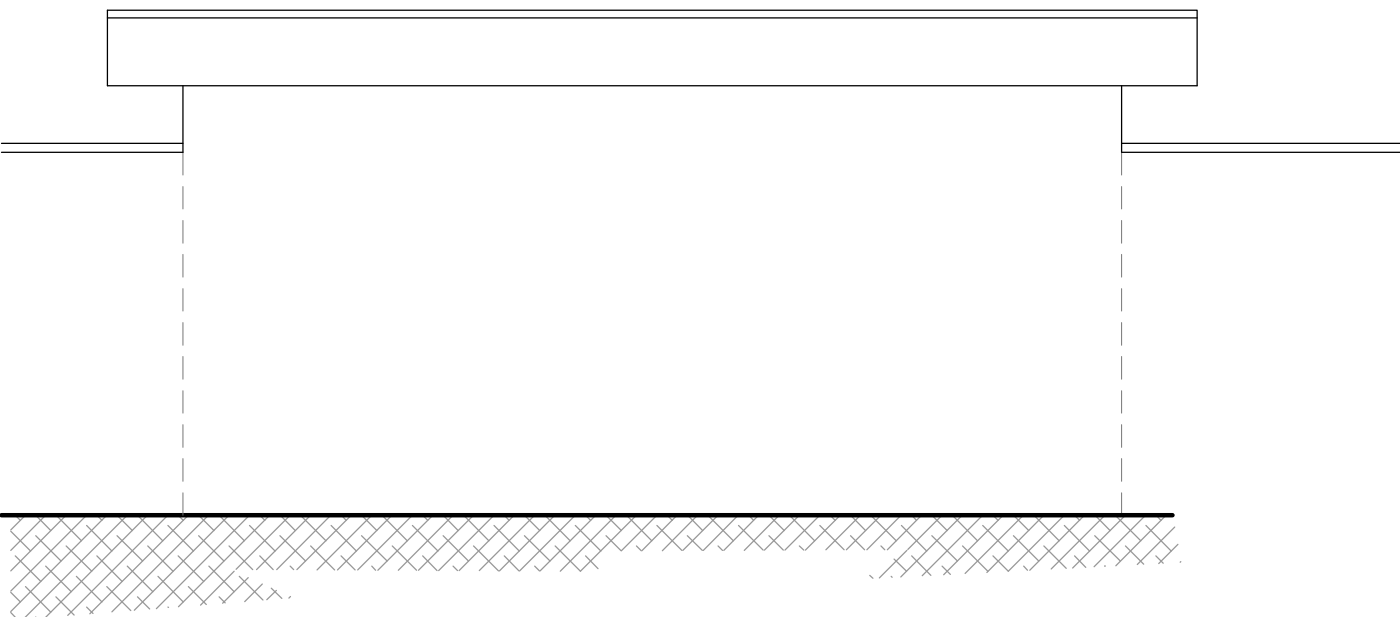

PROSPETTO EST

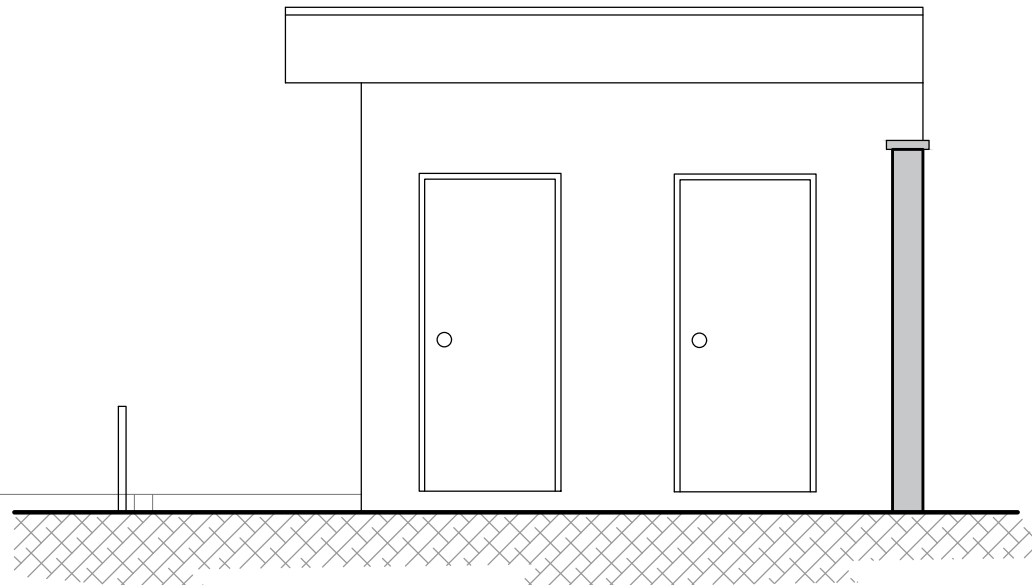

SEZIONE A-A

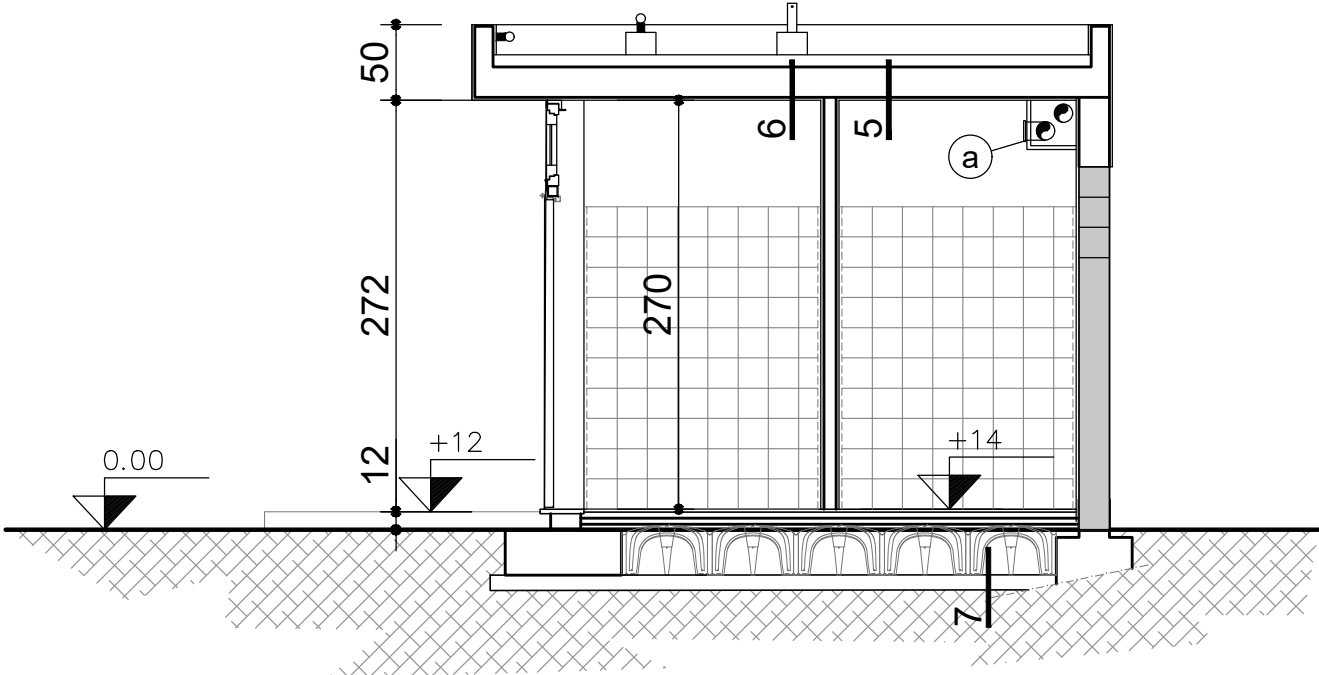

PROSPETTI e SEZIONI



Comune di Vittuone
Città Metropolitana di Milano

NUOVA PIAZZA MERCATO
Via Milano ang. via Cisliano

PROGETTO ESECUTIVO

TAVOLA N.	OPERE EDILI		
ES 04	PIANTE, PROSPETTI E SEZIONE LOCALE SERVIZI		
DATA 21.03.2025	SOSTITUISCE 14.02.2025	REV. 2	Modifica posizione servizi igienici

PROGETTO ARCHITETTONICO  via villafranca 23 - 20821meda (mb) tel. e fax: 0362.223450 e-mail: uvillani@libero.it				TIMBRO E FIRMA			
COMMESSA 2302	FILE ES04	NOTE		ALY.	MAX.	ALY.	
				ES04	CONTI	APPEND.	

PROGETTO OPERE STRUTTURALI - Dott. Ing. FRANCESCA BUSNELLI - Ordine Ingegneri Provincia di Monza e Brianza N°A1822 Comune di Bovisio Masciago (MB) via Pietro Nenni n°103 Cell.398-3309026 francesca.busnelli@gmail.com				TIMBRO E FIRMA			
COMMESSA 2302	FILE --	NOTE		ALY.	MAX.	ALY.	
				ES04	CONTI	APPEND.	

PROGETTO IMPIANTI ELETTRICI PROGESI S.r.l. Progettazione e Consulenza Impianti Elettrici				TIMBRO E FIRMA			
Sede Legale: VIA GRAN SASSO 15 - NOVARA MIL (NO) Sede Operativa: VIALE PIUMI 3 - BERGAMO (BG) Tel. 0362/403992 - Cell. 325/4130990							
COMMESSA --	FILE --	NOTE		ALY.	MAX.	ALY.	
				ES04	CONTI	APPEND.	