


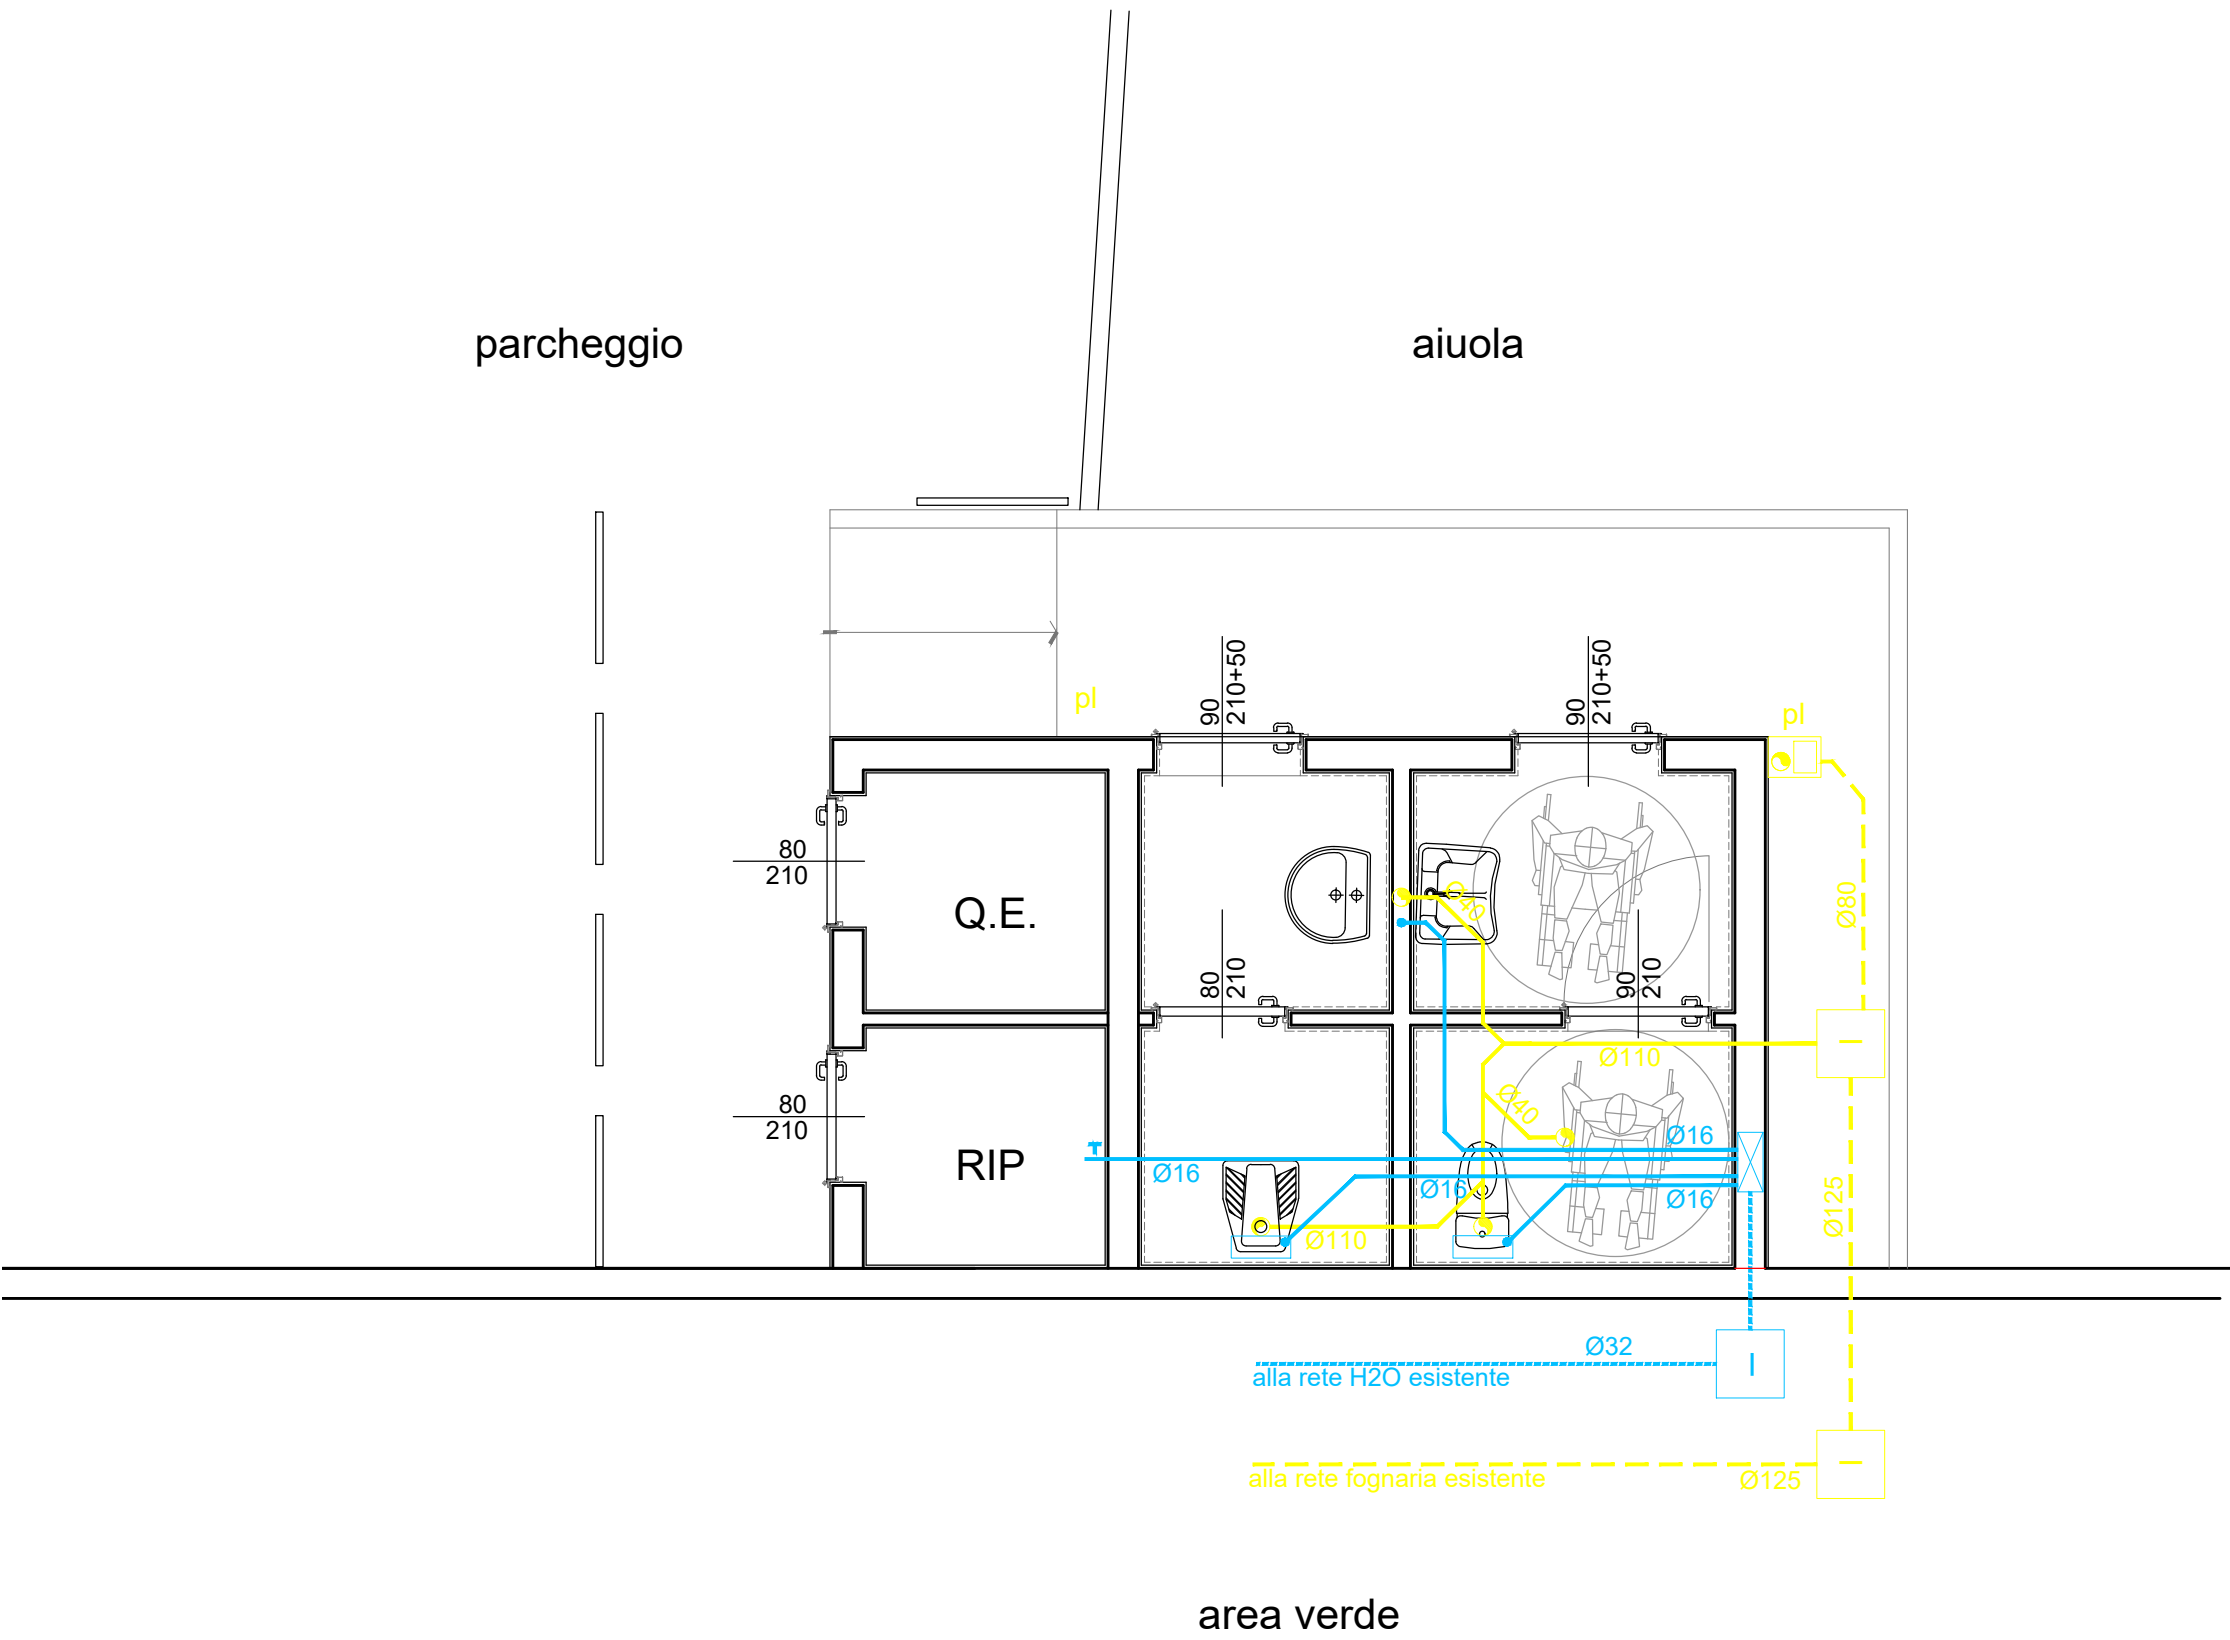

LEGENDA:

- IMPIANTO IDRICO
Tubazioni in PEAD
- RETE SCARICHI ACQUE REFLUE E METEORICHE
Tubazioni in PEAD
- RETE SCARICHI ACQUE REFLUE E METEORICHE
Tubazioni in PVC-U SN8

Comune di Vittuone
Città Metropolitana di Milano

NUOVA PIAZZA MERCATO
Via Milano ang. via Cisliano

PROGETTO ESECUTIVO

TAVOLA N.		IMPIANTO IDRICO-SANITARIO	
ES 12		PIANTA	
LOCALE SERVIZI			
DATA 21.03.2025	SOSTITUISCE 14.02.2025	REV. 2	Modifica posizione servizi igienici

PROGETTO ARCHITETTONICO

dott arch umberto villani
via villafranca 23 - 20821meda (mb)
tel. e fax. 0362.223420
e-mail uvillani@libero.it

COMMESSA
2302

FILE
ES12

NOTE

U.V. U.V. U.V.
DISEGN. CONTR. APPROV.

TIMBRO E FIRMA

PROGETTO OPERE STRUTTURALI

- Dott. Ing. FRANCESCA BUSNELLI -
Ordine Ingegneri Provincia di Monza e Brianza N°A1822
Comune di Bovisio Masciago (MB), via Pietro Nenni n°03
Cell.349-5329026 francesca.busnelli@gmail.com

COMMESSA

FILE
--

NOTE

U.V. U.V. U.V.
DISEGN. CONTR. APPROV.

TIMBRO E FIRMA

PROGETTO IMPIANTI ELETTRICI

PROGESI S.r.l.

SEDE LEGALE: VIA GRAN SASSO 15 - NOVARATE MIL. (MI)
SEDE OPERATIVA: VIALE PIAZZE 3 - SEVESO. (MB)
Tel. 0362/1828392- Cell. 335/6130890

Progettazione e Consulenza
Impianti Elettrici

COMMESSA

FILE
--

NOTE

U.V. U.V. U.V.
DISEGN. CONTR. APPROV.

TIMBRO E FIRMA