





Proprietà

Indirizzo Via Tirso, 1-15

Toponimo/vicinato Is Murronis

PLANIMETRIA CATASTALE - foglio 18 mapp. 242, 352, 371, 1577 (parte), 1583, 1807, 1850

PLANIMETRIA DELLE COPERTURE - con indicazione dei volumi elementari

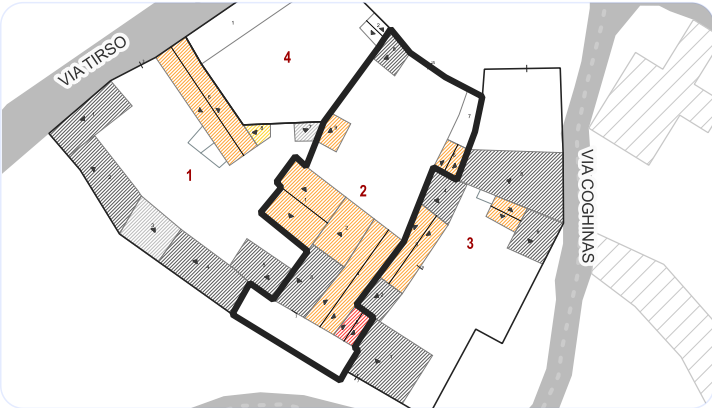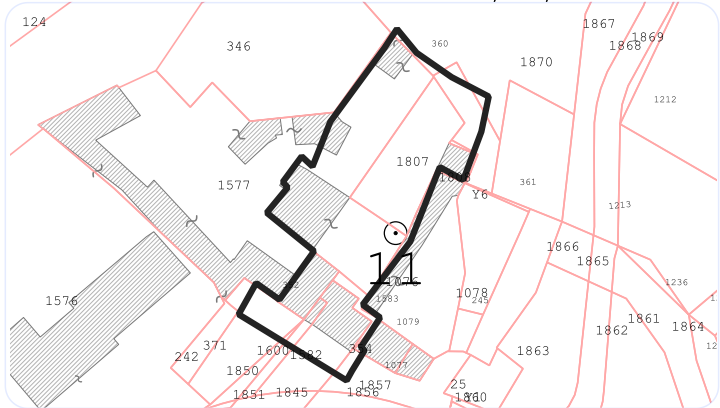

Data o epoca di impianto

Documentata

Ambito urbano Catasto De Candia 1843

Presenza nelle carte catastali

Presente al catasto di impianto
primi '900

Proprietà

Privata

Destinazione d'uso fabbricati

Residenziale

Destinazione area scoperta

Cortile

Tipologia edilizia

B - Casa a corte

Tipo d'uso

Continuato

Rilevanza paesaggistica-urbana

Rilevanze architettoniche

Criticità

Consistenza edilizia

Superficie del lotto 952,94
Superficie coperta 329,72
Volume edificato 1217,5

Parametri urbanistici

Indice fondiario 1,28
Rapporto copertura 0,35

Note

UNITÀ EDILIZIA

CORPI DI FABBRICA

Volumi elementari	Livelli di piano	Permanenza dei caratteri originari	Stato di conservazione	Murature esterne	Infissi	Geometria delle coperture	Manto di copertura
1	1 livello di piano	Nuovo compatibile	Normale	Tinteggiatura	Legno	Doppio spiovente	Coppi tradizionali
2	1 livello di piano	Modificato compatibile	Degradato	Intonaco	Legno	Falda unica	Coppi tradizionali
3	1 livello di piano	Modificato compatibile	Degradato	Tinteggiatura	Legno	Falda unica	Lastre fibrocemento
5	2 livelli di piano	Conservato	Fatiscente	Intonaco	Legno	Doppio spiovente	Laterizi contemporanei
6	1 livello di piano	Modificato compatibile	Fatiscente	Pietra a vista		Doppio spiovente	Coppi tradizionali
7	1 livello di piano	Conservato	Rudere			(NULL)	(NULL)
8	1 livello di piano	Nuovo compatibile	Normale			Falda unica	Lastre fibrocemento
9	1 livello di piano	Nuovo compatibile	Normale	Tinteggiatura	Legno	Falda unica	Coppi tradizionali








Proprietà

Area/zona omogenea Ambito rurale - Medaus

Indice medio di zona 1,48



PLANIVOLUMETRICO DI RILIEVO

PLANIVOLUMETRICO DI PROGETTO

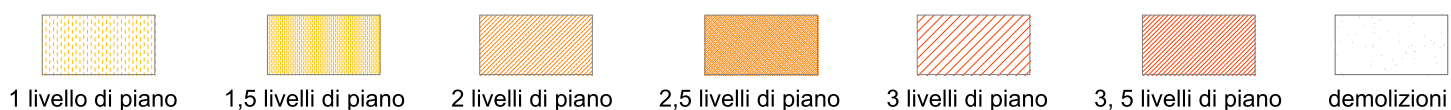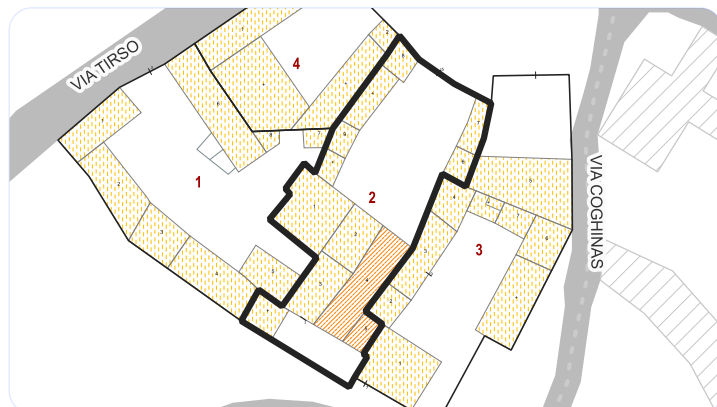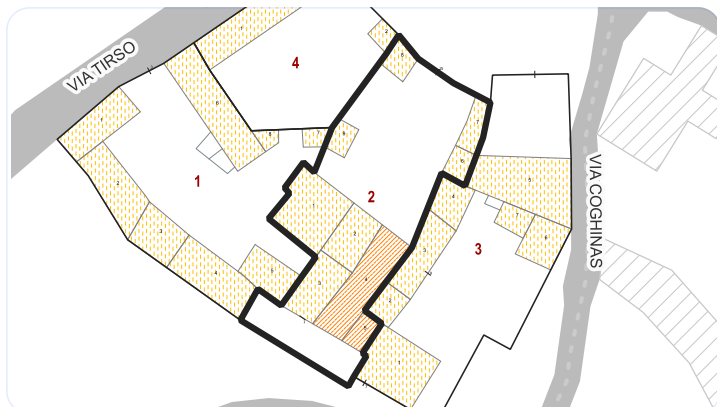

PROFILO VIARIO DI STATO ATTUALE

PROFILO VIARIO DI PROGETTO

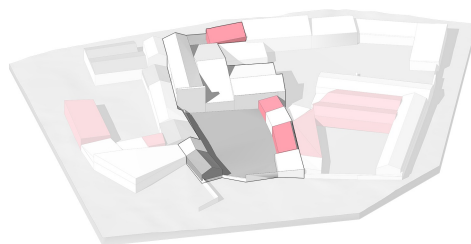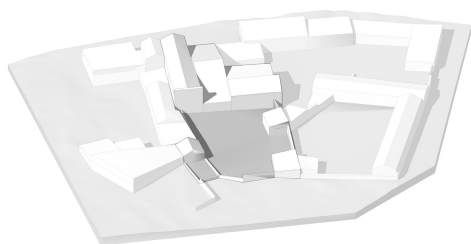

DATI DI PROGETTO

V.T.I.

Non assimilabile ad alcun tipo edilizio

C.I.M.A.

CLASSE "3" - Restauro e risanamento conservativo (compresa Ristrutturazione edilizia R1 Interna) (v.e. 4, 5, 7)

CLASSE "4" - Ristrutturazione edilizia - R3 Integrale (v.e. 1, 2, 3, 6, 8, 9)

CLASSE "5" - Incremento tipologico (Ampliamento) (nuovi volumi elementari da inserire facendo riferimento al planivolumetrico di progetto)

TUTELA
SPECIFICA

PRESCRIZIONI

INDICAZIONI

NOTE

Tipologia ibrida tra A2 (Casa a cellula arretrata dal percorso) e B1 (Casa a corte).

La presente U.E. ricade nella zona omogenea BE5 del P.U.C. vigente.

Fino a che non verrà redatto l'adeguamento del P.U.C. al P.P.R. per l'inserimento della stessa nella zona A, dovranno essere applicati i parametri delle zone BE5.

Area a rischio Hi2, Hi1 _ Pericolosità Idraulica (Tavola TAV_7 – Aree di pericolosità idraulica integrate con PAI e PSFF – Studio di compatibilità idraulica del territorio comunale di Masainas).

L'intervento sarà attuabile salvo quanto prescritto dagli artt. 29, 30 delle NTA del PAI, che disciplinano le aree di pericolosità idraulica Hi2 e Hi1.

Le prescrizioni del PAI sono da considerarsi cogenti e preminenti rispetto agli interventi previsti dal Piano e si applicano alle U.E. ricomprese nelle riperimetrazioni del Piano, così come riportato negli elaborati grafici.