


CARATTERI COSTRUTTIVI RILEVATI

Gli esempi storici di muri divisori di proprietà, negli spazi liberi da fabbricati, sono costituiti da murature del tipo tradizionale in pietra faccia vista, a muro raso o con intonaci a calce dell'altezza compresa tra m 1,50 e m 2,50 (talvolta con altezze superiori su strada a seconda delle condizioni orografiche).
L'abitato di Masainas è caratterizzato dalle tipologie di coronamento tradizionali, con copertina in coppi o a cuspidi con trattamento "raso pietra".


ORIENTAMENTI PER LA PROGETTAZIONE

Gli interventi ammessi saranno quelli volti alla salvaguardia e al recupero dei manufatti esistenti. Nei casi di nuove realizzazioni e riqualificazioni, lungo i confini stradali, qualora non fossero presenti fabbricati, dovranno essere eseguite recinzioni in muratura ad andamento continuo senza aperture fatti salvi gli accessi pedonali.
Tali dovranno essere dimensionati proporzionalmente ai prospetti con dimensioni di altezza corrispondente al muro di recinzione (mai oltre i 2,40 mt) e larghezza tra i mt. 1,00 e 1,40. Gli infissi di tali accessi dovranno essere ciechi, eseguiti in legno o metallo, e con disegno semplice e sobrio. L'ingresso alla corte tramite cancello avverrà seguendo le modalità rilevate: sollevamento della recinzione per indicare l'ingresso, come negli schemi esplicativi riportati.


Esempio di prospetto scala 1:100
Comparto 11_ U.E. 4

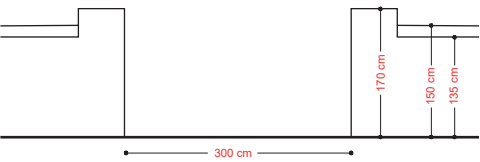


Esempio di prospetto scala 1:100
Is Murronis_ U.E. al di fuori del Centro Matrice

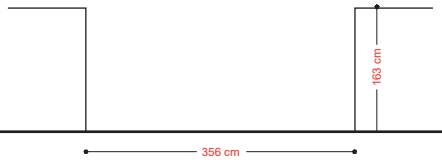

Particolari di coronamento

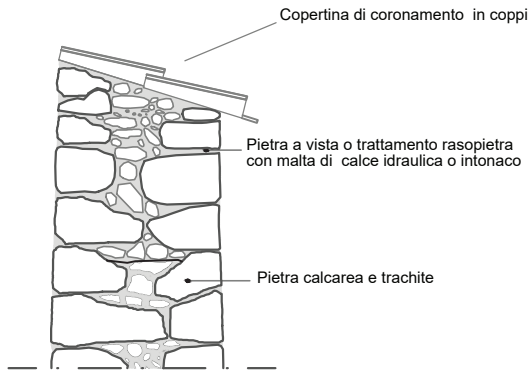

Esempio di sezione scala 1:50

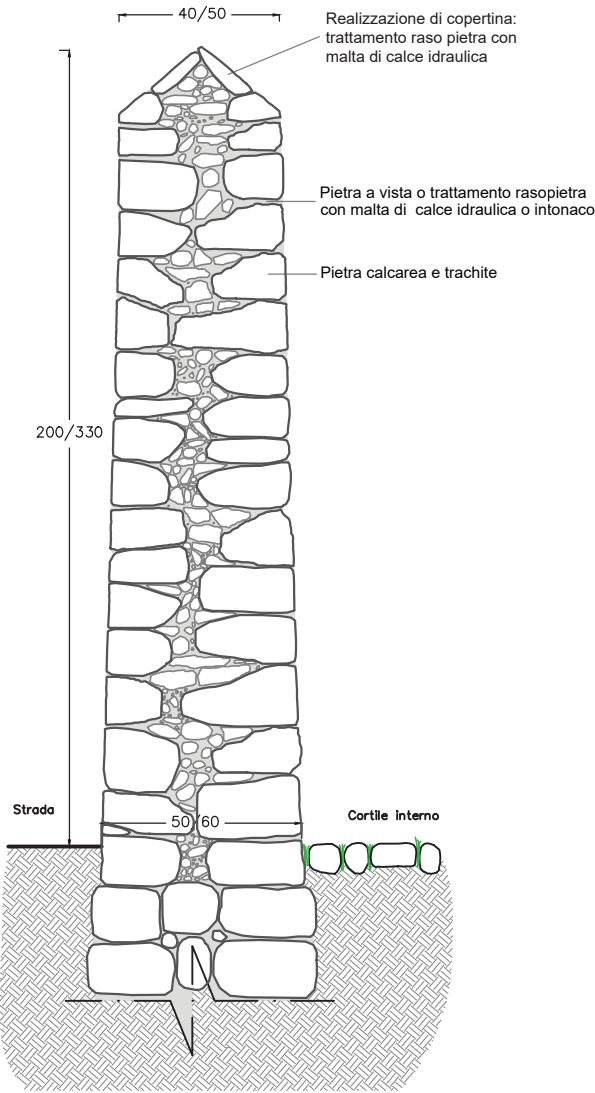

Comparto 11_U.E. 2



Comparto 11_U.E. 2

Muro di cinta trattato con la tecnica del "raso pietra", con copertina di coronamento a cuspidi in "raso pietra" con malta di calce idraulica.



Comparto 11_U.E. 4

Muro di cinta trattato con stilatura dei giunti a tratti deteriorata, con piedritti più alti a indicare l'ingresso alla corte e copertina di coronamento "raso pietra" con malta di calce idraulica.



Comparto 10_U.E. 7

Muro di cinta trattato con la tecnica del "raso pietra", con copertina di coronamento a cuspidi in "raso pietra" con malta di calce idraulica.



Comparto 9_U.E. 1

Muro di cinta trattato con intonaco liscio, con copertina di coronamento in coppi. Indicazione dell'ingresso alla corte tramite "piedritti" in corrispondenza del cancello.



Comparto 9_U.E. 1