



Comune di Masainas
 Il Sindaco: dott. Gian Luca Pittoni
 Responsabile del servizio:
 Geom. Gianfranco Diana

Redatto da: arch. Franco Gallieri

Gruppo di lavoro:
 Produzioni e Servizi Tecnici s.r.l.
 arch. Giovanni Gallieri
 arch. Stefania Nuddu
 arch. p. Miriam Cambuli


geom. Antonio Curreli
 arch. Luca Zano
 arch. Massimo Motta
 geom. Mariano Roi

D3_2_Geometria delle coperture di stato attuale - Analisi morfologica e
 materica
 Is Fiascus - Comparti 4 e 5, Is Cuccus - Comparto 6, Medau Sabiu -
 Comparto 7, Cannignis - Comparti 8 - 9 - 10, Is Murronis - Comparto 11, Is
 Solinas - Comparti 12 - 13


scala 1:1000
 Luglio 2025

LEGENDA


- | | |
|---|---|
| Comparto | Linea di divisione delle unità edilizie |
| Perimetrazione dell'area di Piano | Fabbricato in stato di rudere |
| Perimetrazione centro matrice Piano Paesaggistico Regionale | Numero dell'unità edilizia (U.E.) |
| Limite delle unità edilizie | Numero del volume elementare (v.e.) |
| Linee di divisione tra i volumi elementari | |
-
- | Tipologia delle coperture | | Tipologia dei materiali | |
|------------------------------|---|---------------------------------------|------------------------------|
| Copertura a falda unica | Copertura in coppi | Copertura in marsigliesi - portoghesi | Copertura in lamiera grecata |
| Copertura a doppio spiovente | Coperture in lastre di fibrocemento e/o amianto (Eternit) | Copertura altri materiali | |
| Copertura a padiglione | | | |
| Copertura piana | | | |
| Copertura piana pavimentata | | | |
| Copertura assente | | | |

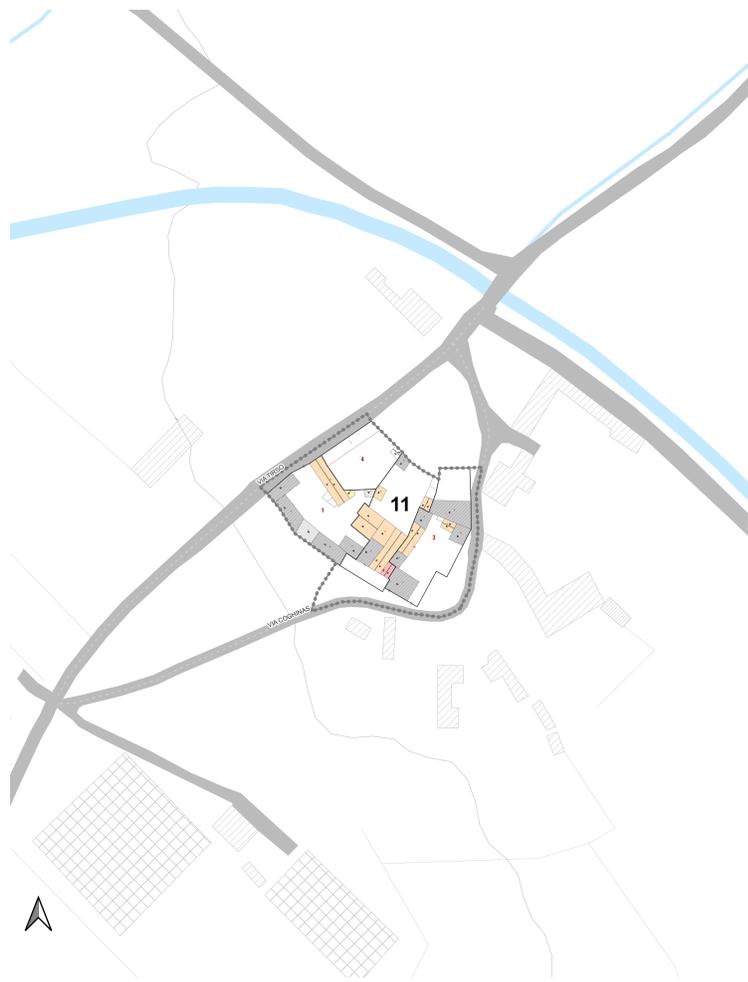


Is Murronis - Comparto 11

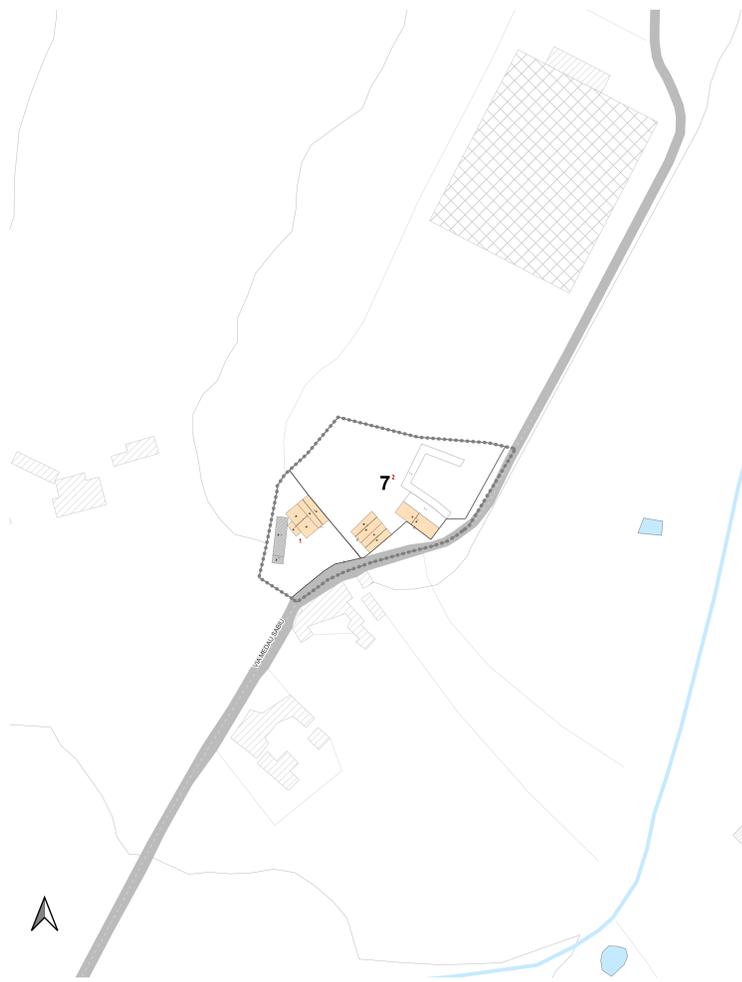


Medau Sabiu - Comparto 7

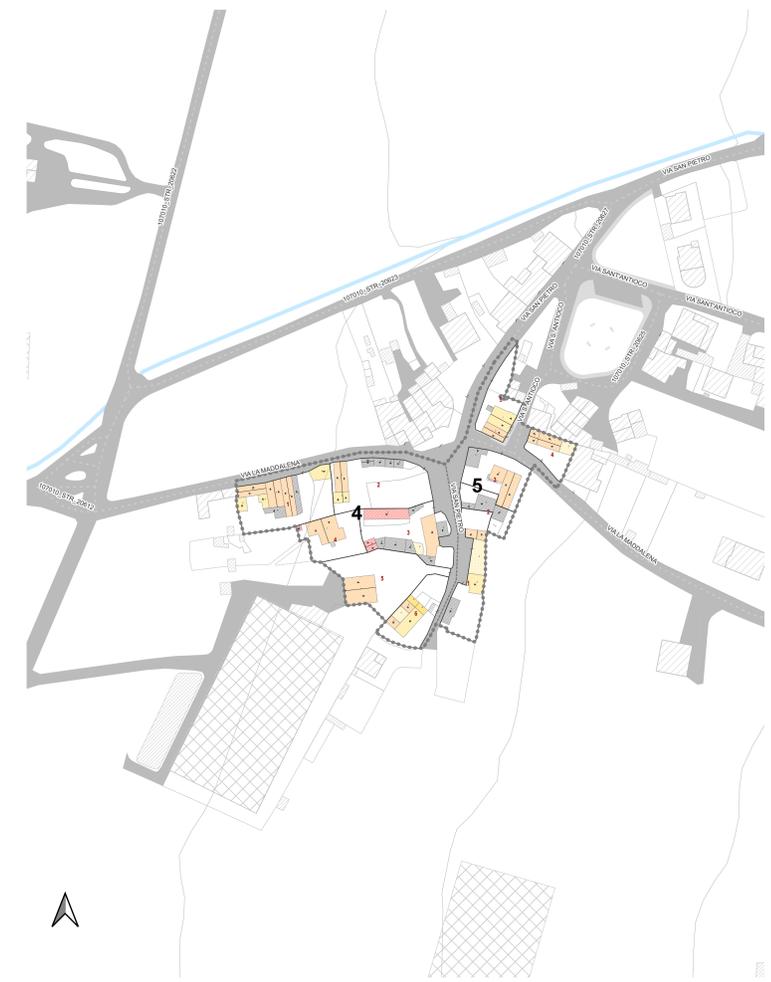


Is Fiascus - Comparti 4 - 5

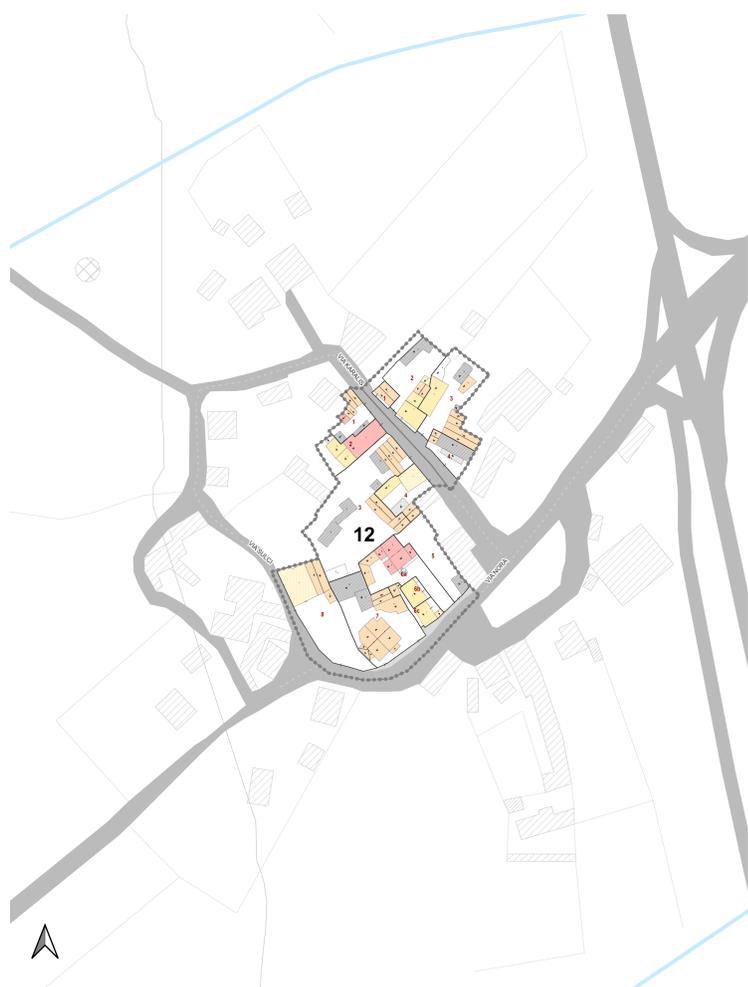

Is Solinas - Comparti 12 - 13

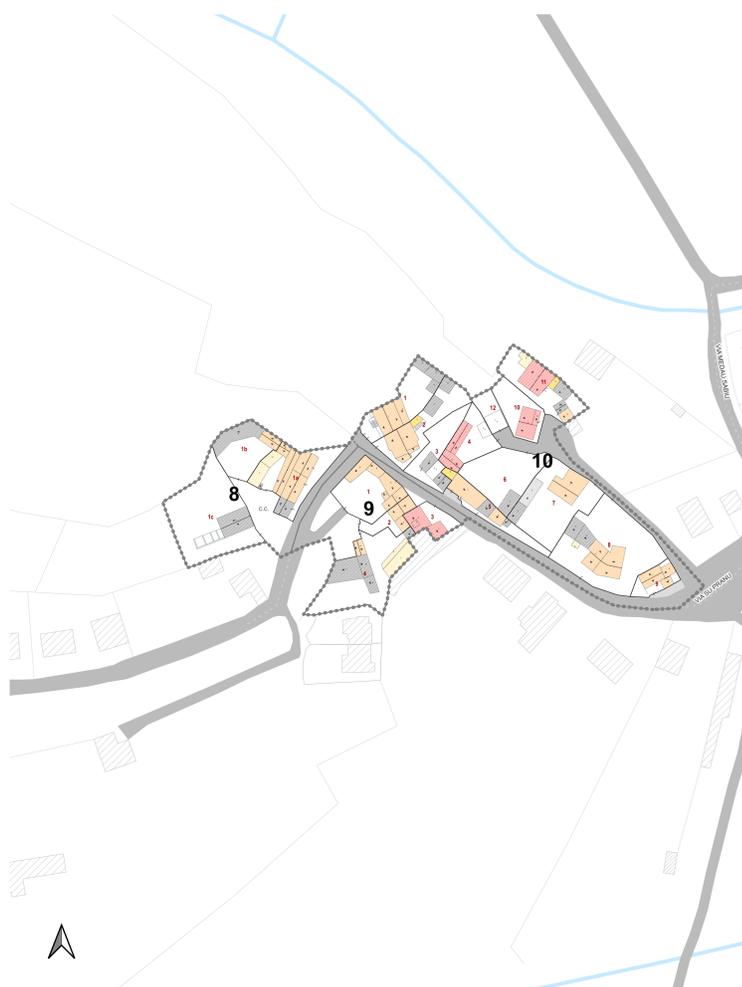

Cannignis - Comparti 8 - 9 - 10

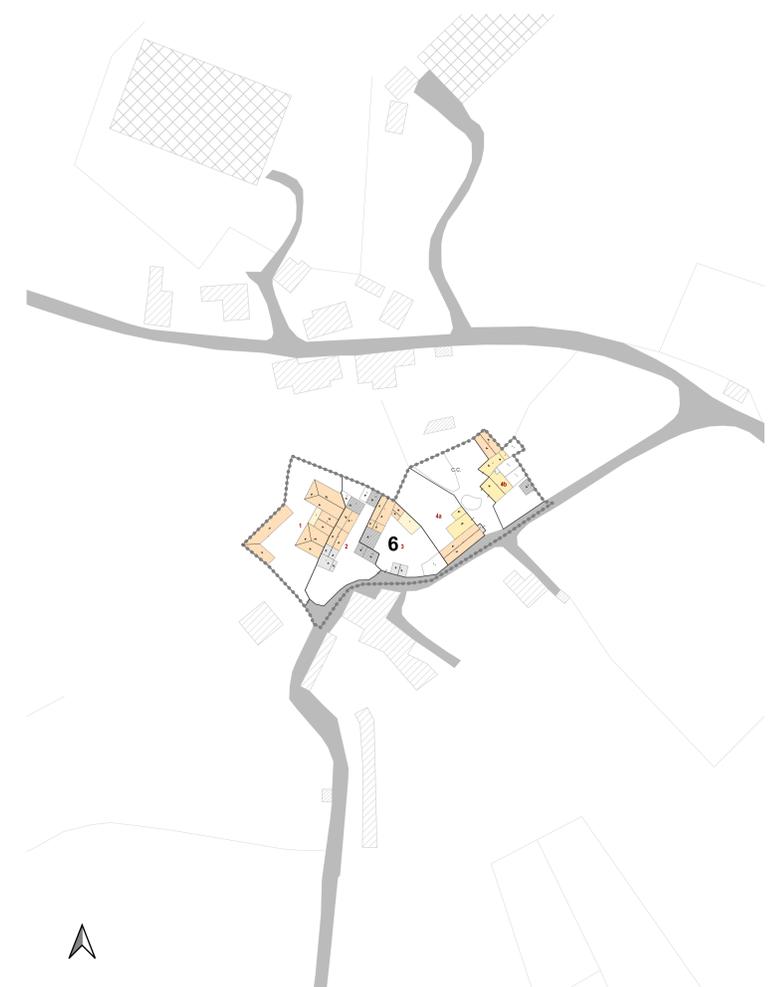

Is Cuccus - Comparto 6