

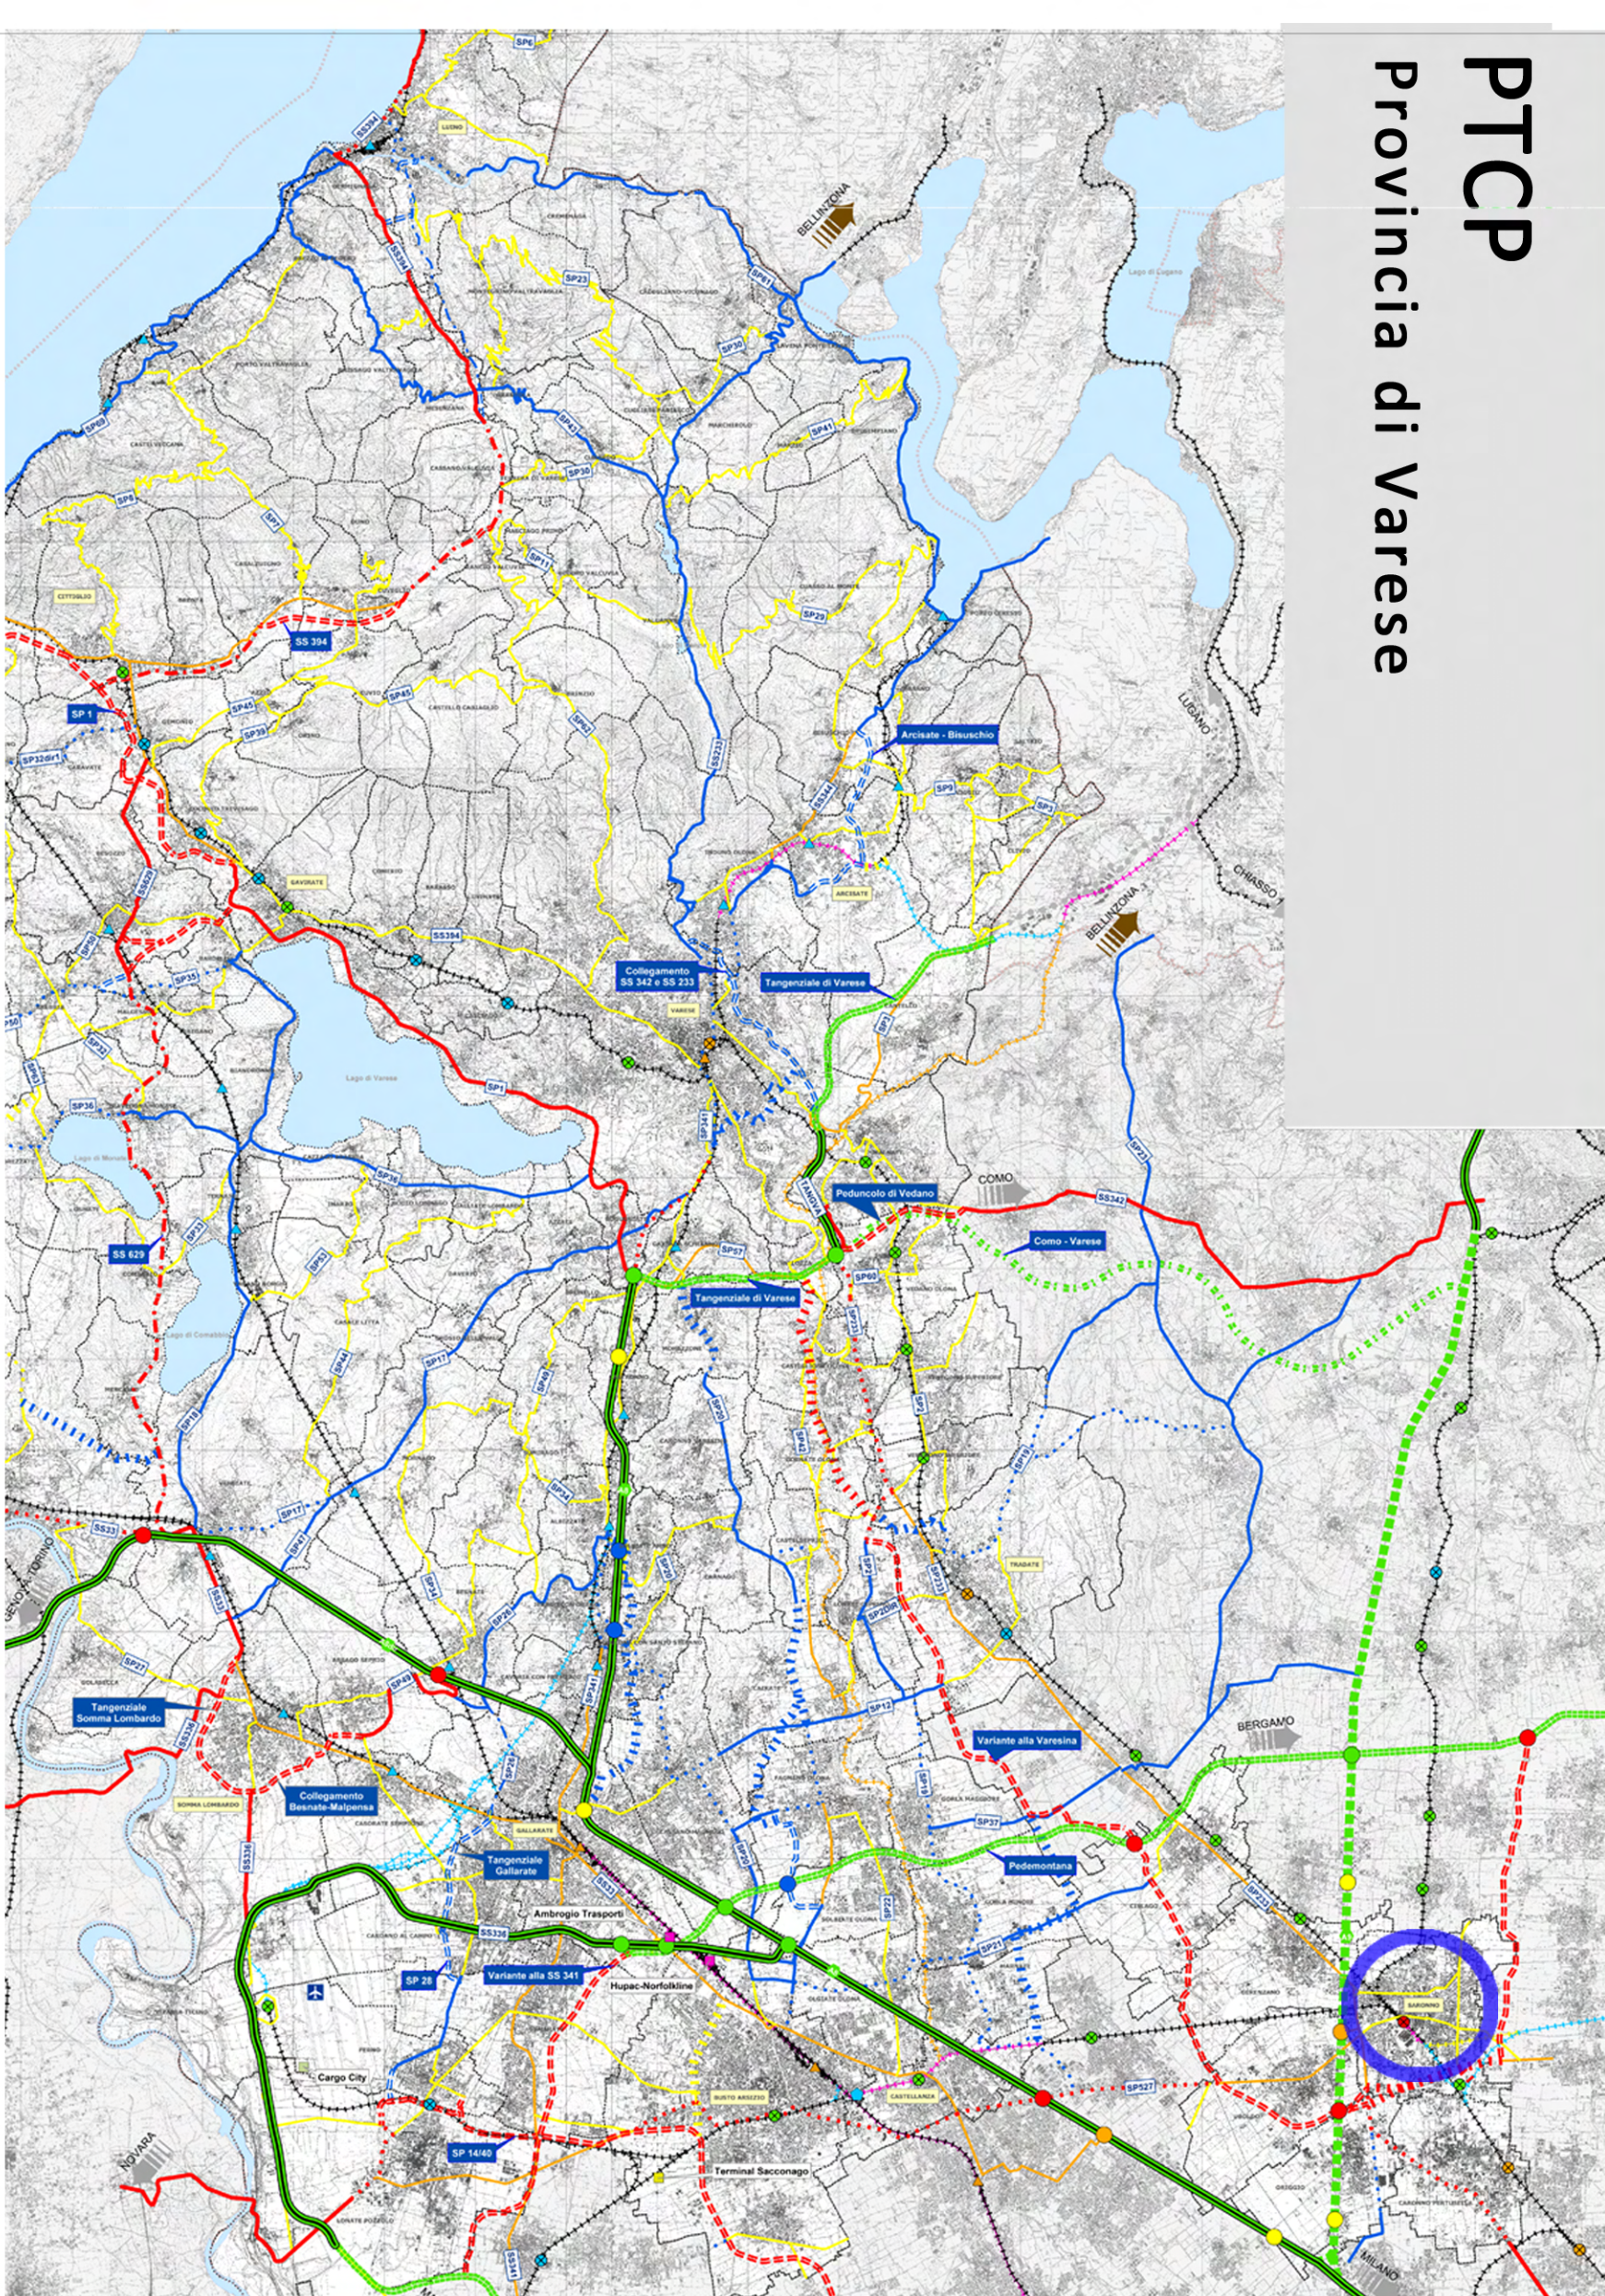
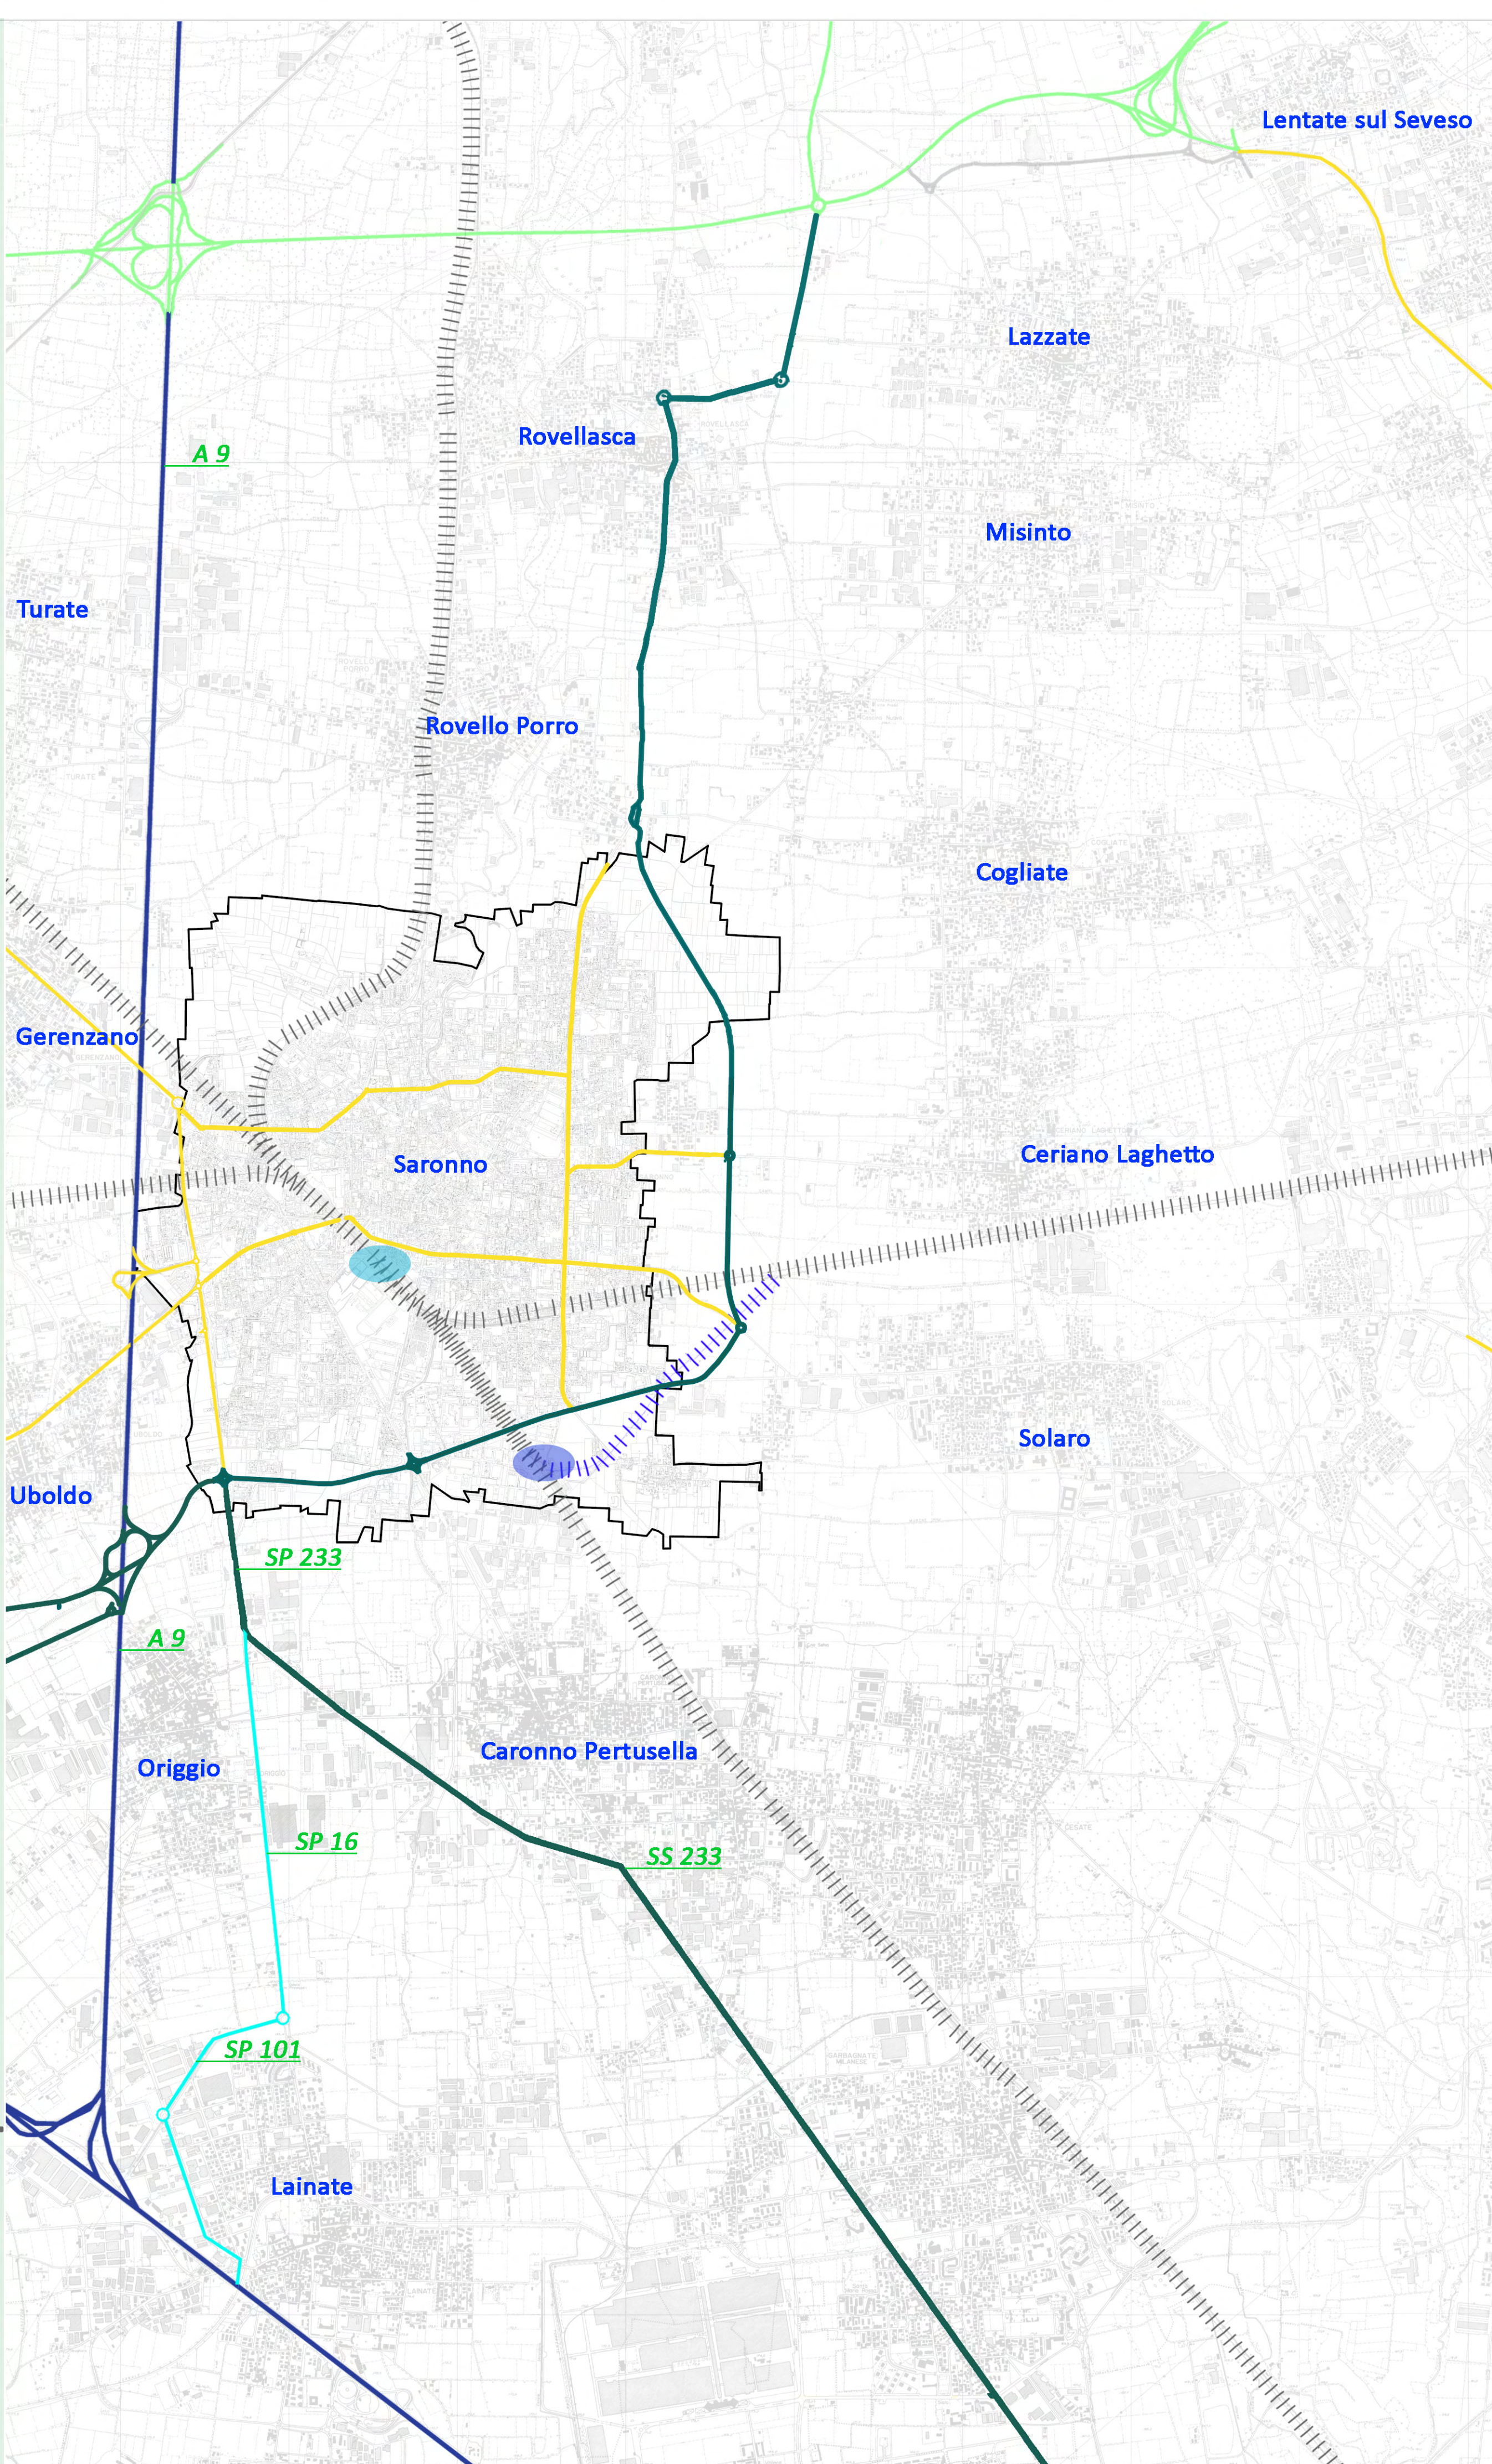


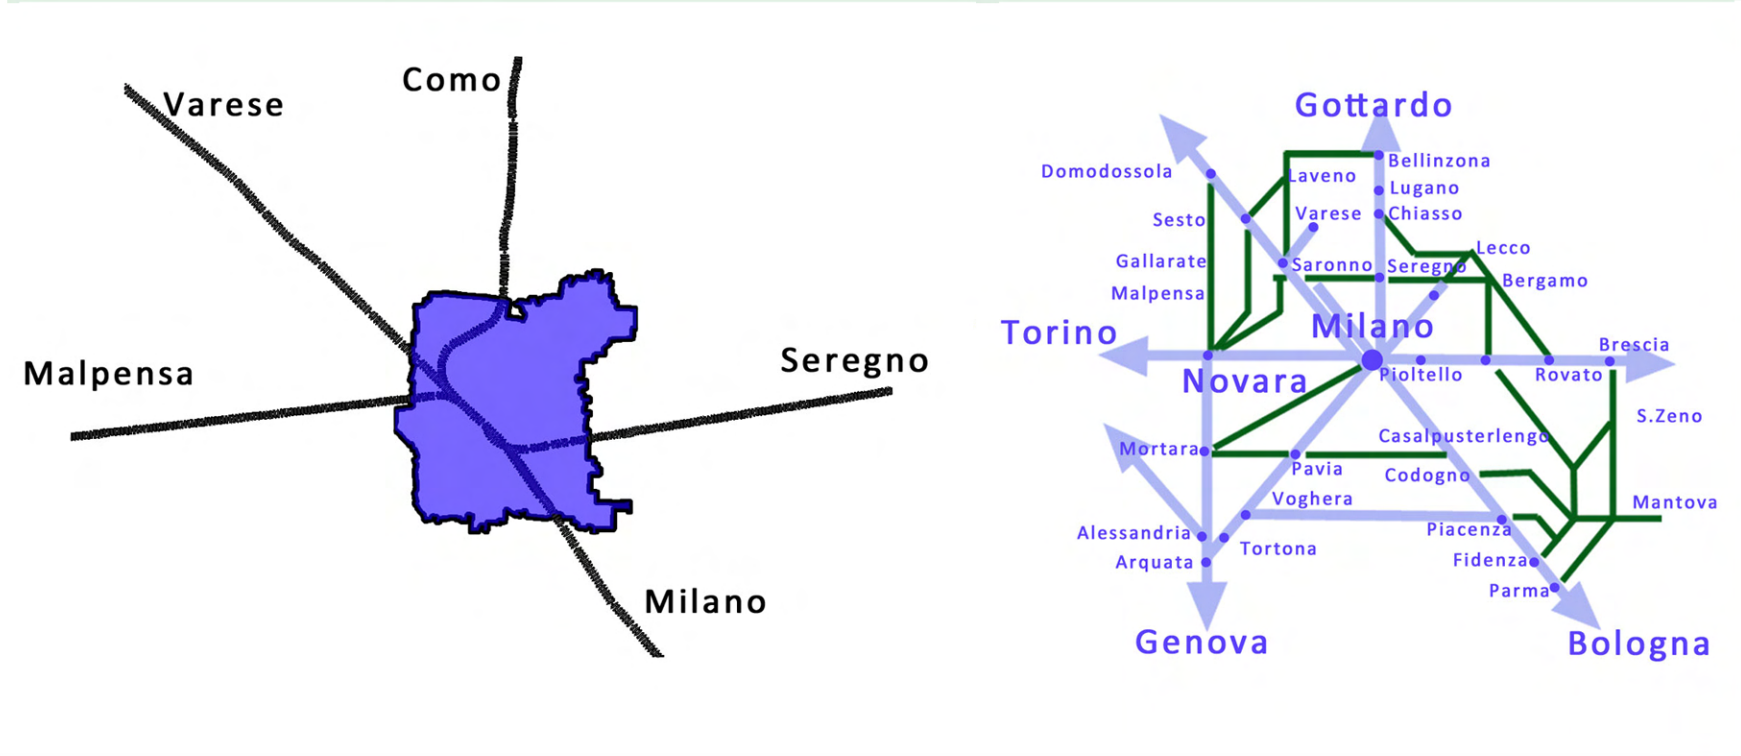

PTCP
Provincia di Varese

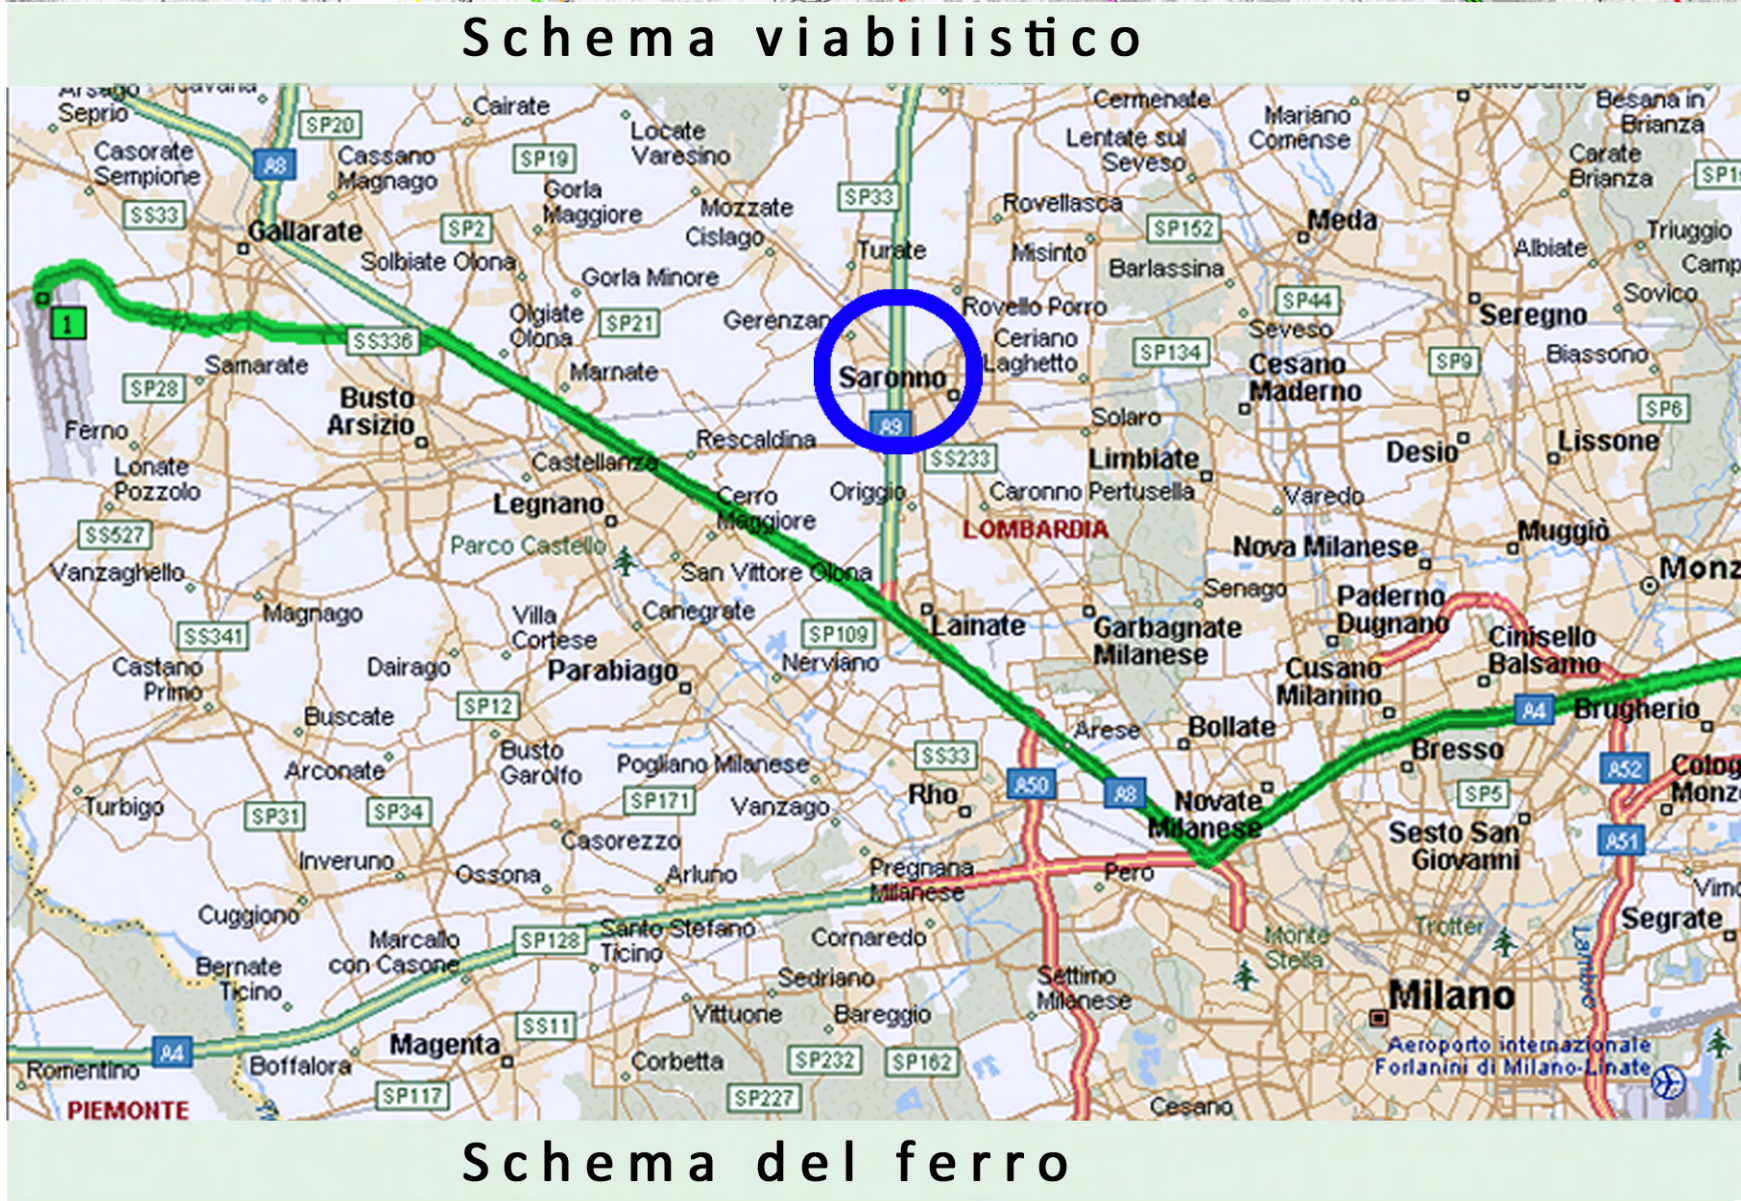

LEGENDA SISTEMA TERRITORIALE

- stazione nord
- stazione sud
- ferrovia
- ferrovia in previsione
- maglia viaria di primo livello: autostrada A9 - dei laghi
- maglia viaria di primo livello: pedemontana
- maglia viaria di secondo livello
- maglia viaria di terzo livello
- maglia viaria di quarto livello

LEGENDA PTCP

- | Ferrovie | Viabilità |
|--|---|
| linea da riqualificare | strada di 1 livello esistente |
| linea esistente | strada di 1 livello in progetto |
| linea storica - possibile riqualificazione turistica | strada di 1 livello in progetto Como - Varese |
| progetto | strada di 1 livello in riqualifica |
| esistente da dismettere | strada di 2 livello esistente |
| | strada di 2 livello in progetto |
| | strada di 2 livello in riqualifica |
| | strada di 2 livello con criticità |
| | strada di 2 livello - proposte |
| | strada di 3 livello esistente |
| | strada di 3 livello in progetto |
| | strada di 3 livello in riqualifica |
| | strada di 3 livello con criticità |
| | strada di 3 livello - proposte |
| | strada di futuro livello 4 |
| | strada di 4 livello esistente |
| | strada di 4 livello - proposte |
- | Classificazione stazioni | Classificazione stazioni |
|--------------------------|--------------------------|
| ● | ● |
| ● | ● |
| ● | ● |
| ● | ● |
- | FNME | RFI |
|------|------|
| ● A | ▲ B1 |
| ● B1 | ▲ B1 |
| ● B2 | ▲ B1 |
| ● C | ▲ C |
- | Corpi idrici | Polo attrattore |
|--------------|-----------------|
| ■ | ■ |
- | Direzione strada | Direzione ferrovia |
|------------------|--------------------|
| → | → |
- | COMUNE | Polo attrattore |
|--------|-----------------|
| ■ | ■ |

(Legenda fonte PTCP)



Titolo

SISTEMA TERRITORIALE, DELLE INFRASTRUTTURE E DELLA MOBILITA'

Dicembre 2012

Scala: 1: 25.000

Tavola: PGT - QC_04

Revisione:

DOCUMENTO DI PIANO
Prof. Arch. Angelo Bugatti
Prof. Arch. Riccardo Dell'Oso
Dott. Andrea Membretti

VALUTAZIONE AMBIENTALE STRATEGICA
Prof. Arch. Angelo Bugatti
Prof. Ing. Roberto De Lotto

PIANO DELLE REGOLE
arch. Giorgio De Wolf
arch. Claudio Scillieri

AGGIORNAMENTO STUDIO GEOLOGICO, IDROGEOLOGICO E SISMICO
Studio Idrotecnico Associato
dott. Geol. Efrem Ghezzi
dott. Geol. Pietro Breviglieri
dott. Ing. Giovanna Sguera

PIANO DEI SERVIZI
Servizio Urbanistica
arch. Massimo Stevenazzi
arch. Sergio Landoni
arch. Monica Elena Alberti

PIANO URBANO GENERALE DEI SERVIZI NEL SOTTOSUOLO
Settore Ambiente, Territorio e Opere Pubbliche
con Studio Idrotecnico Associato

COORDINAMENTO: Politecnico di Milano - responsabili scientifici Prof. Arch. Federico Oliva, Prof. Arch. Paolo Galuzzi

il Dirigente del Settore
Ambiente, Territorio e Opere Pubbliche
Arch. Massimo Stevenazzi

l'Assessore
Pianificazione e Governo del Territorio
Arch. Giuseppe Campiungo

il Sindaco
Dott. Luciano Porro

CITTÀ DI SARONNO

PROVINCIA DI VARESE

ISO 9001