





Piano seminterrato / terra
scala 1:200




Piano primo / secondo
scala 1:200

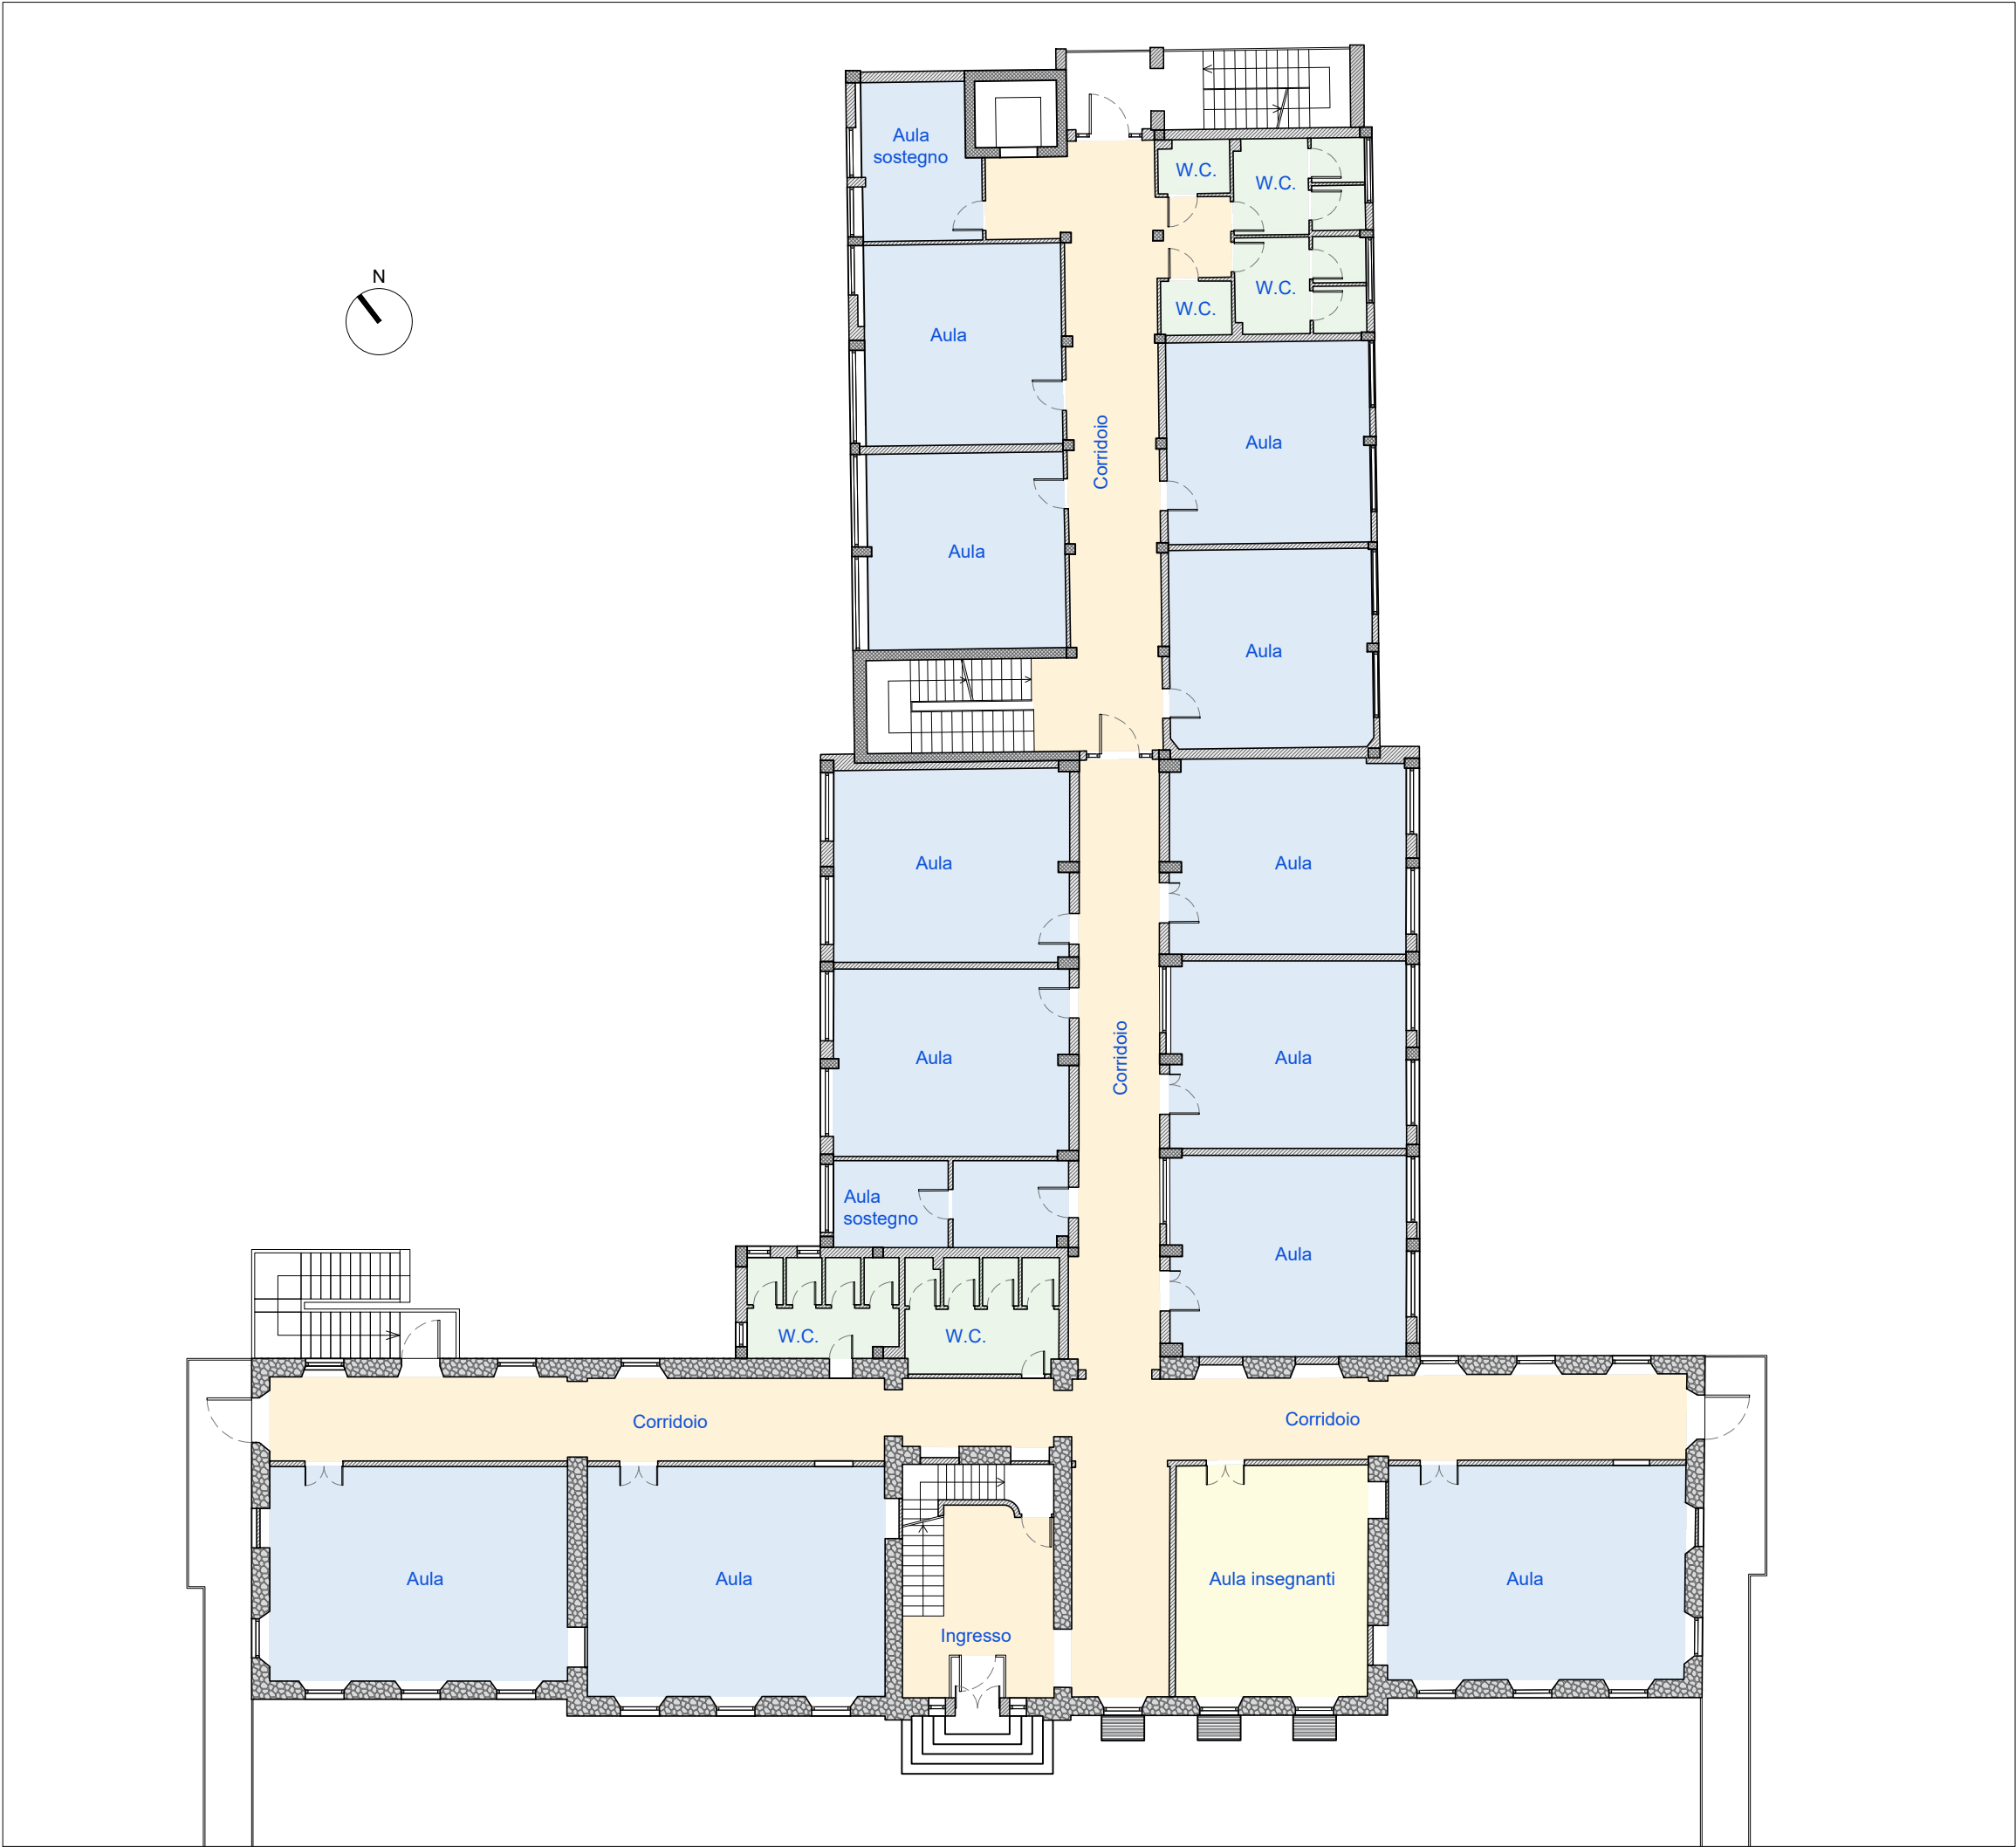

Piano Rialzato / primo
scala 1:200

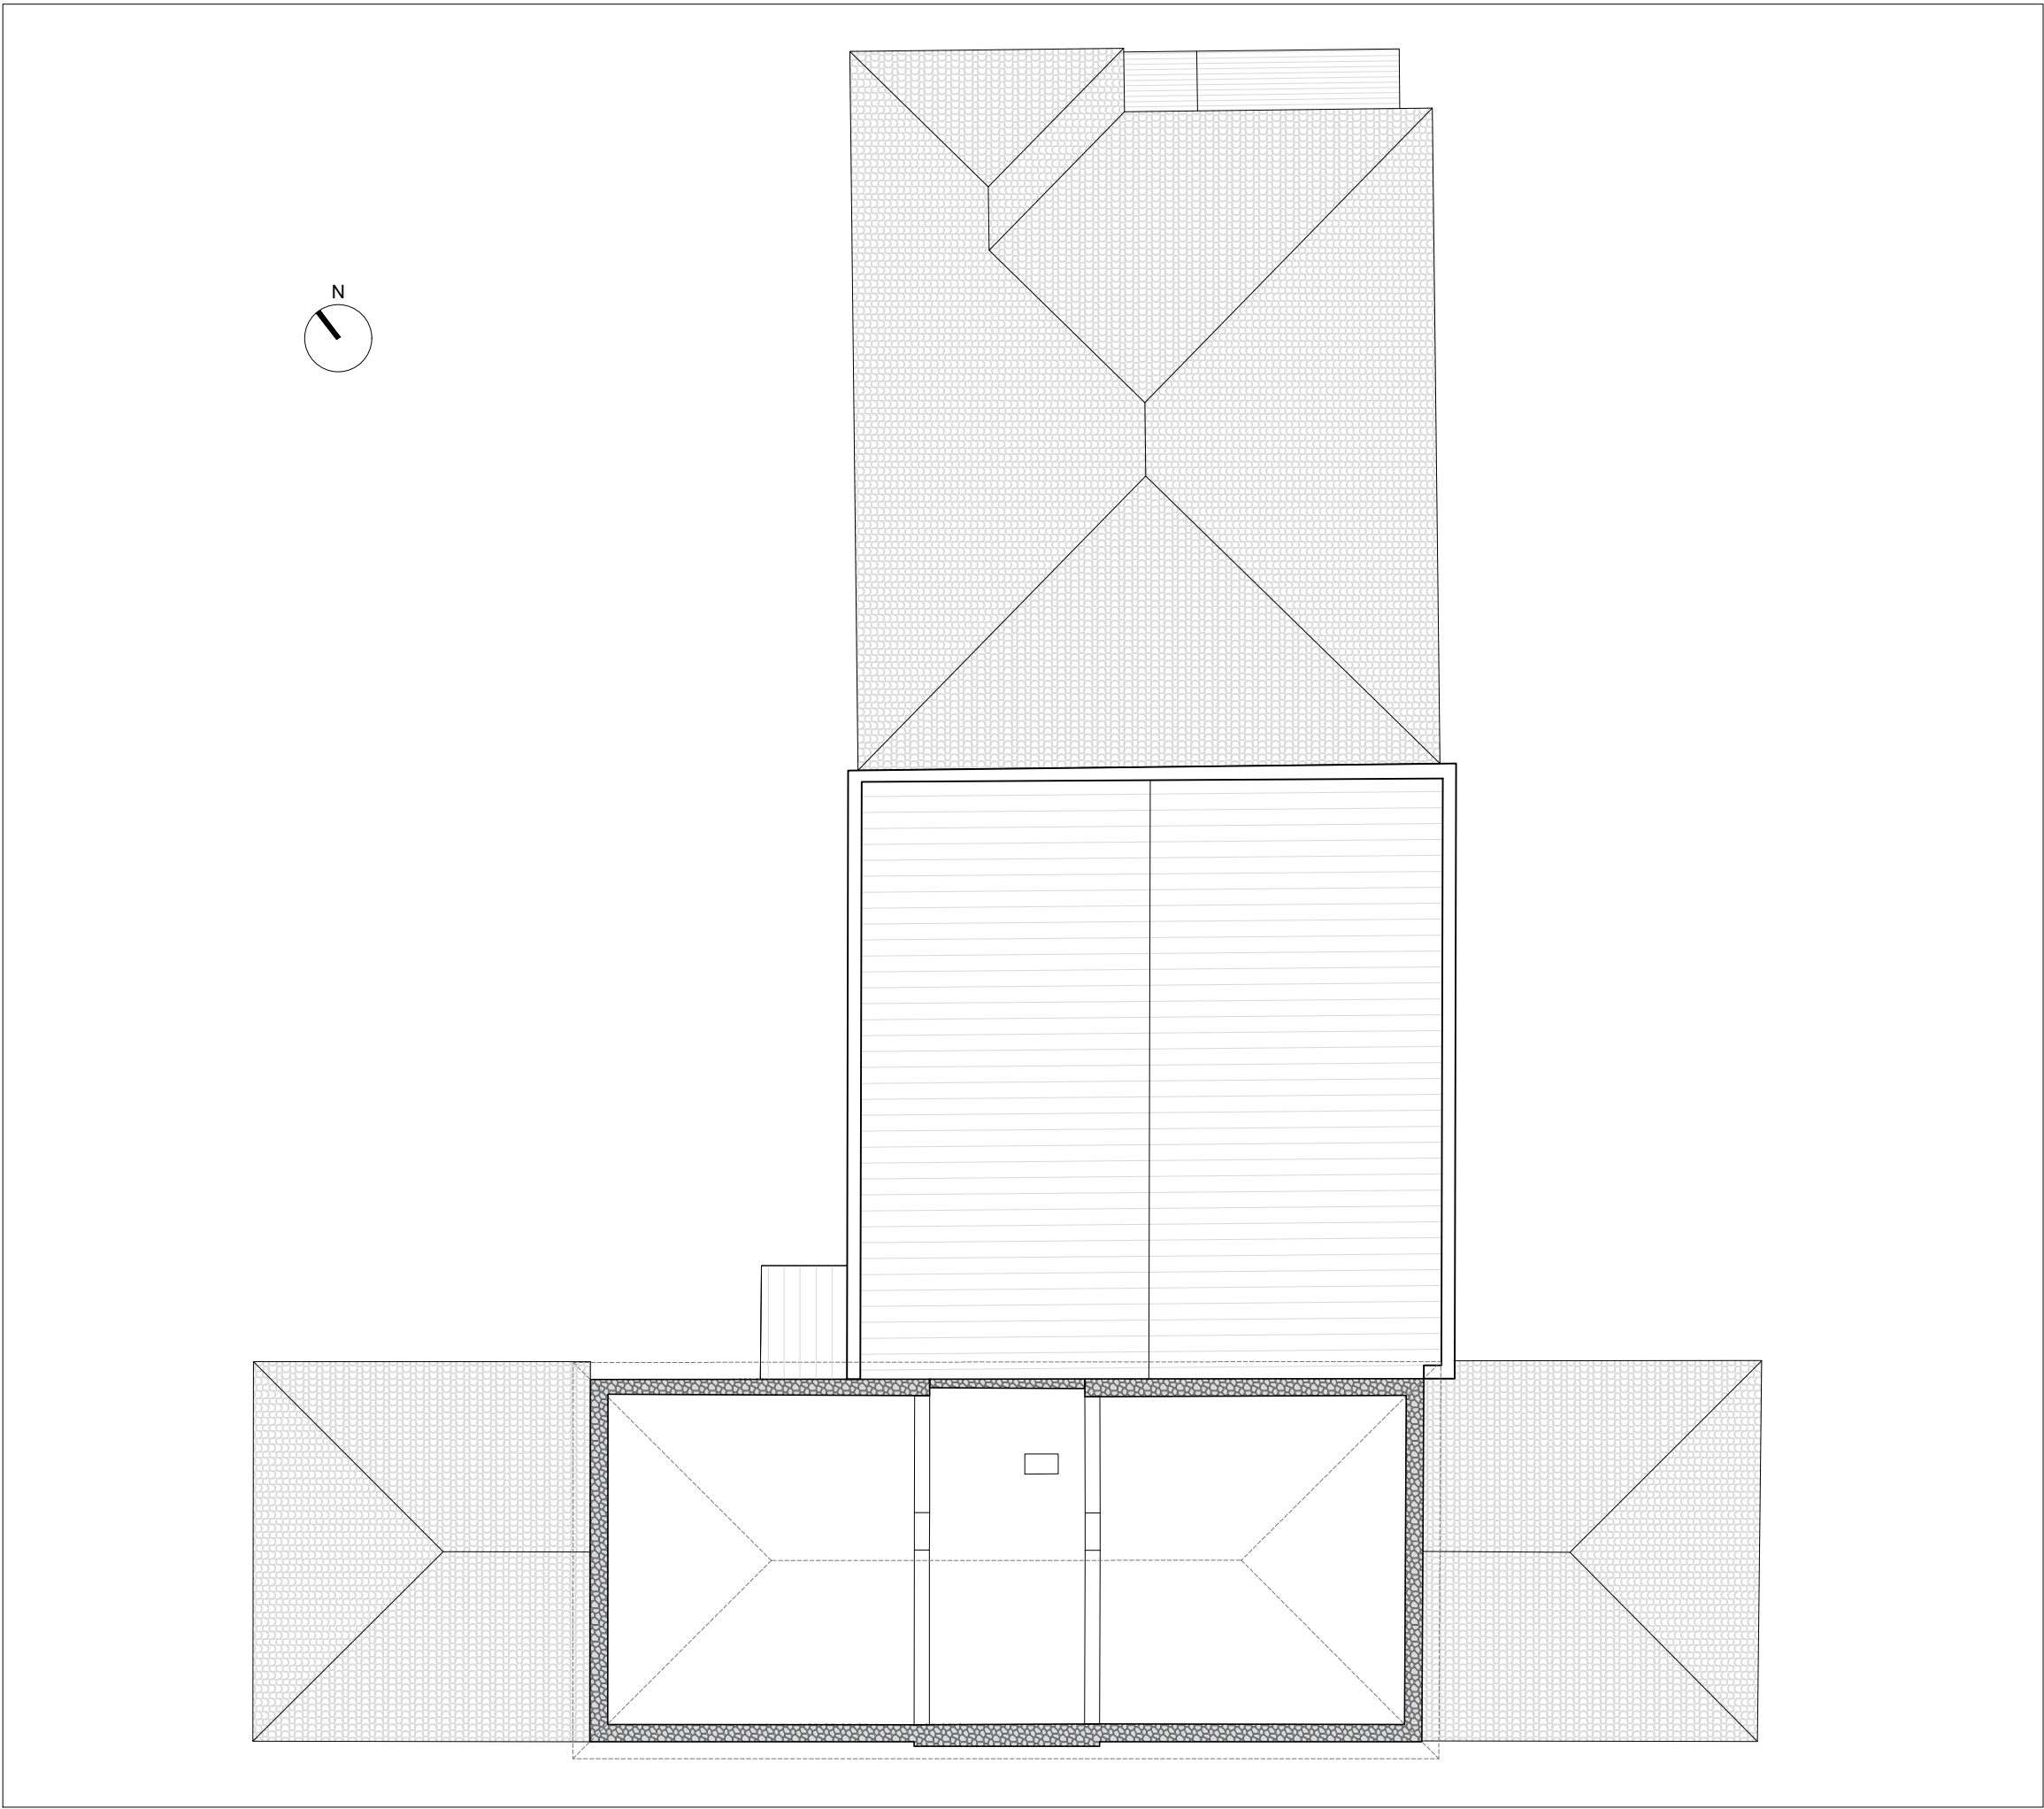

Piano sottotetto / copertura
scala 1:200

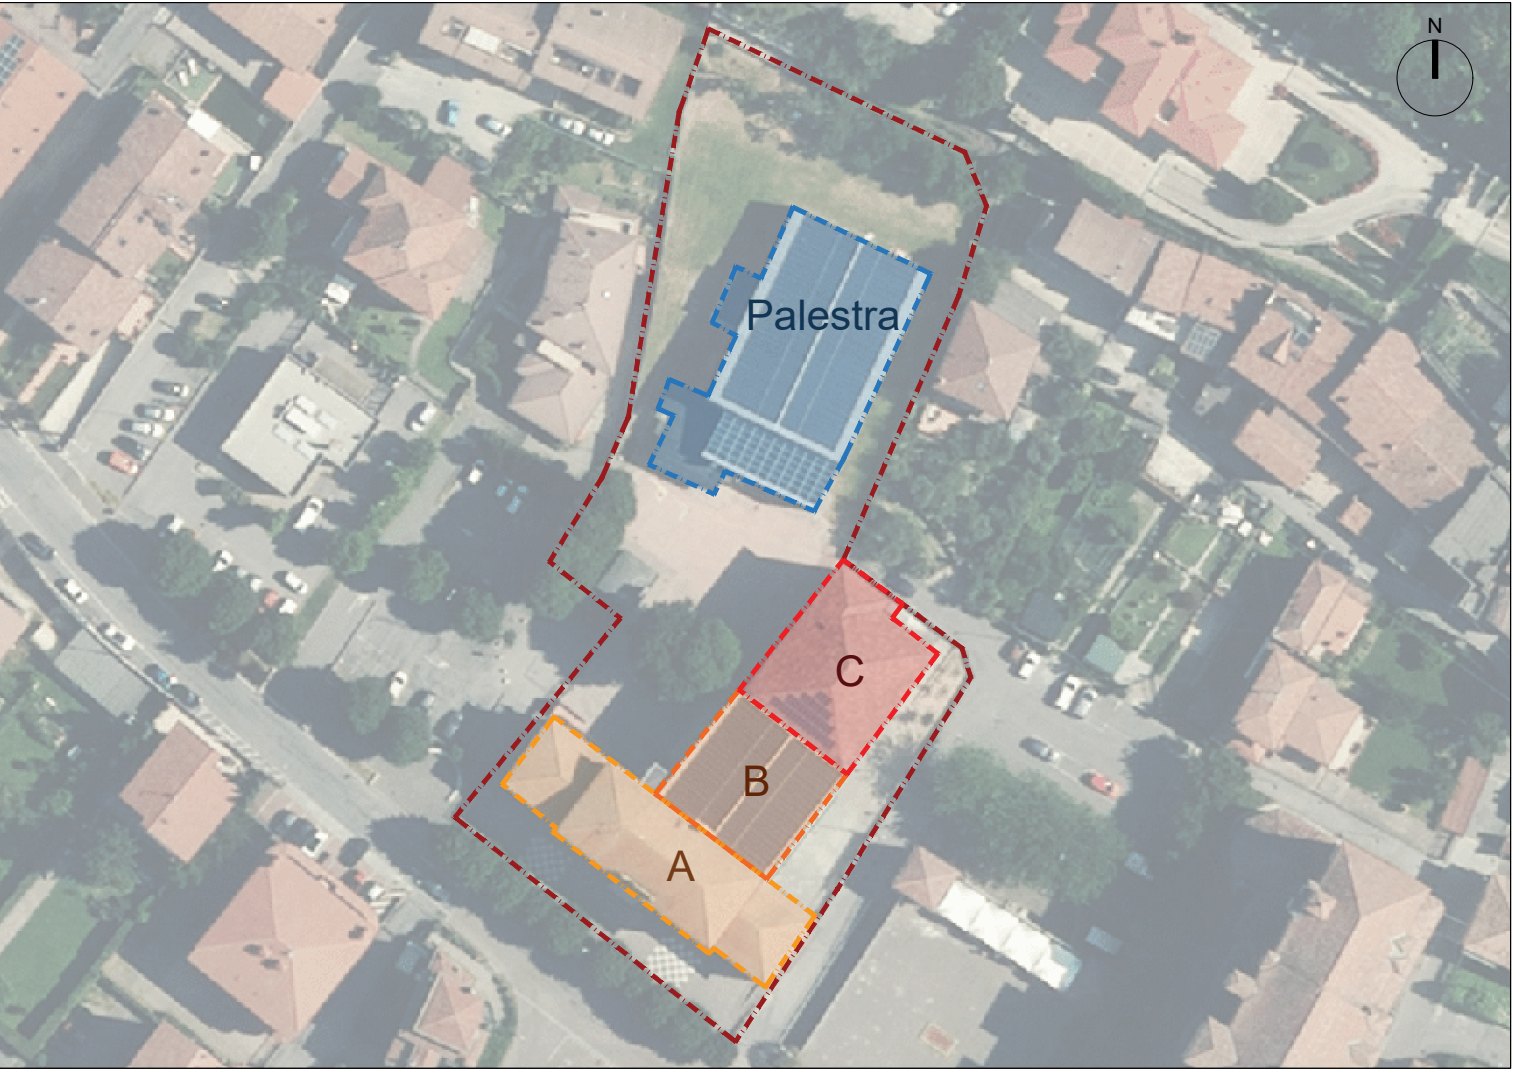

Keymap
scala 1:1000

LEGENDA			
	Nord		Quota altimetrica (Pianta)
	Sezione		Punto di vista fotografico
	Quota altimetrica (sezione)		P.F. rilievo topografico
	Muratura in mattoni pieni		AULE
	Muratura in piastra a spacco		SPAZI PERSONALE
	Tamponamenti		SRVIZI IGENICI
	Calcestruzzo armato		MENZA
	Betonele autobloccanti		DISTRIBUTIVO
	Porfido		VANI TECNICI E ALTRO
	Calcestruzzo		LABORATORI DIDATTICI
	Perimetro area di intervento		Perimetro Edificio scolastico - Corpo A
	Perimetro Edificio scolastico - Corpo B		Perimetro Edificio scolastico - Corpo C
	Perimetro Palestra		

COMMITTENTE/Client

Comune di Provaglio d'Iseo
Via Europa, 5
25050 Provaglio d'Iseo (BS)

PROGETTO/Project

Lavori di demolizione e ricostruzione edificio scolastico esistente nel capoluogo, per messa a norma e riqualificazione

Cat. **DOCFAP**

Ref. **Ing. Marzio Consoli** | CIG **B77C8BA6DD** | CUP

PROGETTISTI/Designers

ProgettoB20
ProgettoB20 srl società benefit
Cap. Soc. € 30.000,00 I.v. - C.F. e P.IVA 04068290982
www.progettoB20.it
Direttori Tecnici:
Pietro Brianza ingegnere
Luca Pietta architetto

Sede legale:
25128 BRESCIA - via Bredina, 2/d
t. +39 030 383398
REA BS - 585894

PROGETTAZIONE GENERALE:
Pietro Brianza ingegnere

PROGETTAZIONE ARCHITETTONICA:
Luca Pietta architetto

COLLABORATORI:
Alberto De Paul dott.
Giosué Gamba dott.

Marco Angelini architetto

CONSULENZE SPECIALISTICHE

ELABORATO/Document

Piante

Rev.	N	SUBJECT	DATE	D	C
00	00	Emissione	14/10/2025	G.G.	P.B.

Scale **1:100**

ORDER	CATEGORY	BUILDING/AREA	SECTION	NUMBER
W25-267	DOCFAP	U	RIL	003

File **Rif. 01 RIL 003 Pianta.dwg**