COMMITTENTE/Client

Comune di Provaglio d'Iseo

Via Europa, 5
25050 Provaglio d'Iseo (BS)

PROGETTO/Project

Lavori di demolizione e ricostruzione edificio scolastico esistente nel capoluogo, per messa a norma e riqualificazione

Cat. DOCFAP

Ref. **Ing. Marzio Consoli** | CIG **B77C8BA6DD** | CUP

PROGETTISTI/Designers

ProgettoB20

ProgettoB20 srl società benefit
Cap. Soc. € 30.000,00 i.v. - C.F. e P.IVA 04068290982
www.progettob20.it

Sede legale:
25128 BRESCIA - via Bredina, 2c/d
t. +39 030 383398
REA BS - 585894

Direttori Tecnici:
Pietro Brianza ingegnere
Luca Pietta architetto

CERTIFIED MANAGEMENT SYSTEMS
CERTIQUALITY
UNI EN ISO 9001:2015
UNI EN ISO 14001:2015
UNI ISO 45001:2018

PROGETTAZIONE GENERALE:
Pietro Brianza ingegnere

PROGETTAZIONE ARCHITETTONICA:
Luca Pietta architetto

COLLABORATORI:
Alberto De Paul dott.
Giosué Gamba dott.

Marco Angelini architetto

CONSULENZE SPECIALISTICHE

ELABORATO/Document

Progetto redatto da pgspartners

SOLUZIONE 2_Piante, sezioni, prospetti

ORDER	CATEGORY	BUILDING/AREA	SECTION	NUMBER
W25-267	DOCFAP	2	ARC	002

Scale: Varie

Rev.

N	SUBJECT	DATE	D	C
00	Emissione	14/10/2025	A.D.	P.B.

File: Rif: 01 Base Cartiglio sb.dwg

È vietata la riproduzione, anche parziale, senza l'autorizzazione degli autori

STATO DI PROGETTO - PLANIMETRIA GENERALE PIANO INTERRATO — SCALA 1:200

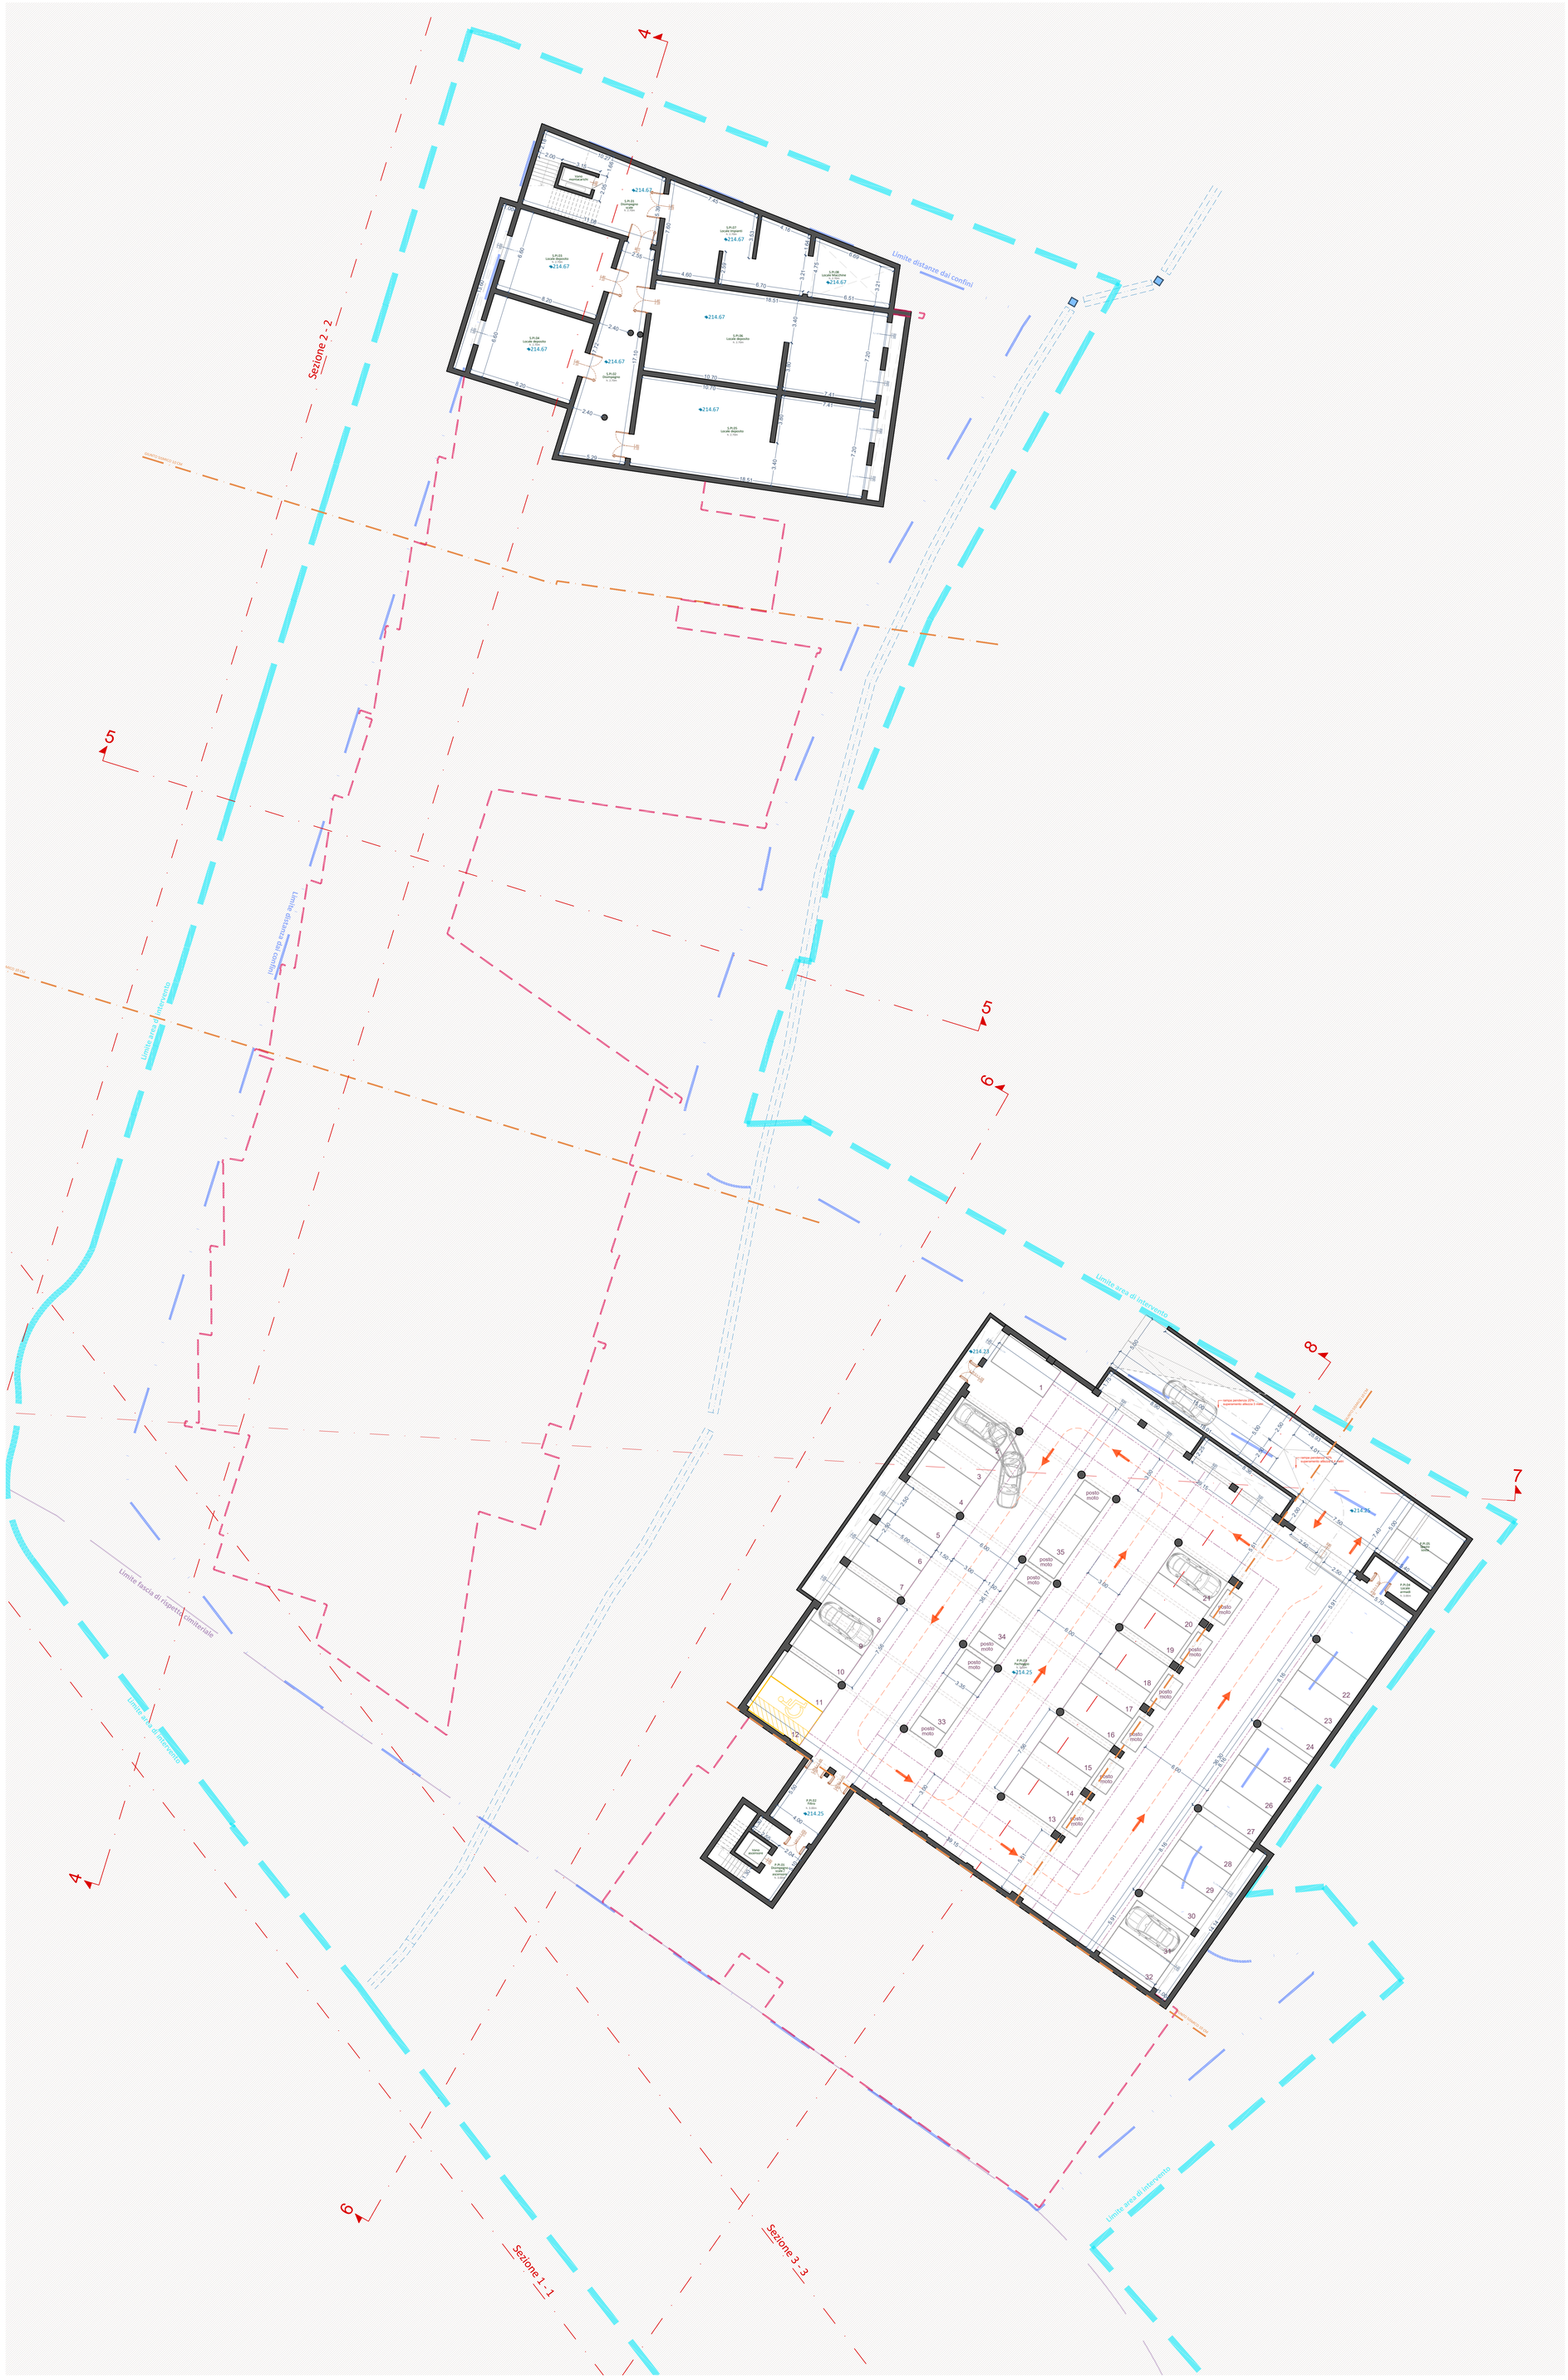

LEGENDA

- Limite area di intervento
- Limite distanze dai confini
- Limite fascia di rispetto cimiteriale
- Impronta canale intubato rilevato (Ø80 cls) appartenente al reticolo idrico minore
- Proiezione impronta edifici piano terra
- h — Altezza locali
- h_b — Altezza bancale
- Indicazioni senso di marcia parcheggio
- Indicazioni corsie carrabili e pedonali
- ♦XXX.XX — Quota altimetrica s.l.m

TABELLA RAPPORTI AEROILLUMINANTI PIANO INTERRATO SCUOLA

COD. LOCALE	PIANO	DESTINAZIONE D'USO	AREA (mq)	SUP. AEROILLU. (mq)	RAI
S.P.I01	S.P.I	DISIMPEGNO SCALE	46,41	-	-
S.P.I02	S.P.I	DISIMPEGNO	67,75	-	-
S.P.I03	S.P.I	LOCALE DEPOSITO	54,11	2,40 #	1/ 22,55
S.P.I04	S.P.I	LOCALE DEPOSITO	54,11	2,40 #	1/ 22,55
S.P.I05	S.P.I	LOCALE DEPOSITO	131,76	4,80 #	1/ 27,45
S.P.I06	S.P.I	LOCALE DEPOSITO	131,76	4,80 #	1/ 27,45
S.P.I07	S.P.I	LOCALE IMPIANTI	70,38	-	-
S.P.I08	S.P.I	LOCALE MACCHINE	25,93	24,98 #	1/ 1,04
	S.P.I	**SUPERFICIE TOTALE NETTA**	**582,21**		

 # In riferimento al Codice di Prevenzione Incendi, per i depositi con carico di incendio minore di 600 MJ/mq la superficie aerante è pari a 1/40

TABELLA RAPPORTI AEROILLUMINANTI PIANO INTERRATO PARCHEGGIO

COD. LOCALE	PIANO	DESTINAZIONE D'USO	AREA (mq)	SUP. AEROILLU. (mq)	RAI
P.P.I01	P.P.I	DISIMPEGNO SCALE / ASCENSORE	15,07	-	-
P.P.I02	P.P.I	FILTRO	22,00	-	-
P.P.I03	P.P.I	PARCHEGGIO	1.409,06	60,96 [1]	1/ 23,11
P.P.I04	P.P.I	LOCALE ARMADI	9,01	-	-
P.P.I05	P.P.I	SPAZIO SOSTA	25,00	-	-
	P.P.I	**SUPERFICIE TOTALE NETTA**	**1.480,14**		

[1] In riferimento al Codice di Prevenzione Incendi, per le autorimesse con carico di incendio minore di 600 MJ/mq la superficie aerante è pari a 1/40

N

Comune di **PROVAGLIO DI ISEO** | Provincia di **BRESCIA** | Regione **LOMBARDIA**

OGGETTO: REALIZZAZIONE NUOVO POLO SCOLASTICO, AUDITORIUM/PALESTRA E BIBLIOTECA
Via Marconi - Via Sebina/S.S. n. 510 - Via Solferino

PROGETTO: **FATTIBILITÀ TECNICO-ECONOMICA** art. 23 D.Lgs 50/2016 — **CUP:** — **CIG:**

COMMITTENTE: AMMINISTRAZIONE COMUNALE DI PROVAGLIO DI ISEO - VIA EUROPA n.5 - 25050 PROVAGLIO DI ISEO (BS)

SPAZIO RISERVATO ALL'UFFICIO TECNICO: — **IL R.U.P.:** Ing. Marzio Consoli — **IL SINDACO:** Vincenzo Simonini

PROGETTO ARCHITETTONICO, STRUTTURALE E IMPIANTISTICO:

pgspartners. società di ingegneria
46041 - ASOLA (MN) VICOLO CURVO 2

Arch. Raffaele Grasso - Coordinatore responsabile progettazione
Arch. Sara Simonati
Ing. Giulio Bertolini
Arch. Valentina Zaglio
Arch. Marika Allegri
Arch. Francesca Pisanello
Arch. Gabriele De Luca
Arch. Raffaele Sergi
Ing. Gianluigi Maccabiani
Ing. Matteo Scollato
Ing. Sandro Tortelli
Ing. Diego Bellini

ELABORATO: L.248.20.PP.108.REV01 — **COMMESSA:** L.248.20 — **DATA:**

DESCRIZIONE: STATO DI PROGETTO - PIANTA PIANO INTERRATO — **TIPO:** .dwg — **SCALA:** 1:200

REVISIONE:	N°	DATA	DESCRIZIONE	PROGETTISTA
	REV00	SETTEMBRE 2021	PRIMA EMISSIONE	ARCH. RAFFAELE GRASSO
	REV01	NOVEMBRE 2021	SECONDA EMISSIONE	ARCH. RAFFAELE GRASSO

TOLLERANZE: TUTTE LE MISURE SI INTENDONO +/- 0.01 MT, SE NON DIVERSAMENTE SPECIFICATO - TUTTE LE MISURE VERRANNO VERIFICATE IN CANTIERE

NOTE: GLI ELABORATI HANNO VALIDITÀ SOLO PER GLI ASPETTI IN ESSO CONTENUTI, ELABORATI: 0 - ELABORATI GENERALI 1 - ARCHITETTONICI 2 - SOPRINTENDENZA 3 - PREVENZIONE INCENDI 4 - IMPIANTI ELETTRICI 5 - IMPIANTI MECCANICI 6 - ELABORATI STRUTTURALI 7 - ELABORATI CONTABILI 8 - IMPIANTI GAS MEDICALI 9 - ELABORATI EFFICIENTAMENTO ENERGETICO

pgspartners. società di ingegneria
46041 - Asola (Mantova) Vicolo Curvo, 2 - tel./fax 0376.727170
info@pgspartners.it - www.pgspartners.it - pgspartners@pec.it
p.iva 02238320200 - n. REA: MN 236004

AZIENDA CON SISTEMA UNI EN ISO 9001:2015 N. 8251

La proprietà di questi disegni è riservata, a termine di legge, alla **pgs**partners s.r.l.. È fatto divieto di riprodurlo o renderlo noto a terzi senza precisa autorizzazione

STATO DI PROGETTO - PLANIMETRIA GENERALE PIANTA PIANO TERRA CON INDICAZIONE DELLE DESTINAZIONI D'USO

SCALA 1:200


CAMPO SPORTIVO + TRIBUNE
NON OGGETTO DI INTERVENTO
CAMPO DA CALCIO + TRIBUNE
NON OGGETTO DI INTERVENTO
Via Guglielmo Marconi
Via Sebina
Limite distanze dai confini
Limite fascia di rispetto cimiteriale
Limite area di intervento
Sezione 1 - 1
Sezione 2 - 2
Sezione 3_3
Auditorium all'aperto
Ingresso Secondario Cantiere Mensa
Locale Caldaia
Locale Cisterna
Locale Gruppo Elettrogeno
Ingresso Cantiere Palestra
Ingresso Cantiere Scuola
Ingresso Cantiere Auditorium
Ingresso Cantiere Campo da Calcio
Ingresso Cantiere Campo Sportivo
Ingresso Cantiere Via Sebina
Ingresso Cantiere Via Marconi
Ingresso Cantiere Via Marconi 2
Ingresso Cantiere Via Marconi 3
Ingresso Cant

STATO DI PROGETTO - PLANIMETRIA GENERALE PIANO PRIMO CON INDICAZIONE DELLE DESTINAZIONI D'USO

SCALA 1:200



TABELLA DESTINAZIONI D'USO

Rispondo nes dei dati progettuali agli standard dimensionali di riferimento scuola SECONDARIA DI PRIMO GRADO

	Riferimento Normativo tabella 6 - STANDARD DI SUPERFICIE D.M. n. 18/12/1975 12 classi					Progetto Nuova Scuola Secondaria di 1° grado Provaglio di Iseo 12 classi				
	12 classi --> 300 alunni mq/alunno	N. spazi	n° alunni 300	alunni 300/12 classi mq/alunno		N. spazi	Mq TOT	n° alunni 300	alunni 300/12 classi mq/alunno	
								304 Alunni attuali		
SPAZI ATTIVITA' DIDATTICHE										
Spazi per attività normali	1,80 mq/alunno	12	75 max	540	mq.	12	594,72		1,98	
Spazi per attività speciali	0,76 mq/alunno	3/7		228	mq.	5	238,30		0,79	
Spazi per attività musicali	0,13 mq/alunno	1/2		39	mq.	1	68,36		0,23	
Indice di superficie totale riferito alle attività didattiche - min	2,69 mq/alunno			807	mq.		901,38		3,00	
Indice di superficie totale riferito alle attività didattiche - max	3,08 mq/alunno			924	mq.					
SPAZI ATTIVITA' COLLETTIVE										
Spazi per attività integrative e parascolastiche	0,60 mq/alunno	4/5		180	mq.	7	189,73		0,63	
Spazi per biblioteca alunni	0,13 mq/alunno	1		39	mq.	1	257,05		0,86	
Spazi per mensa e relativi servizi (con ipotesi 70% partecipanti e doppio turno refezione)	0,50 mq/alunno			150	mq.		334,90		1,11	
SPAZI ATTIVITA' COMPLEMENTARI										
atrio	0,20 mq/alunno			60	mq.		93,71		0,31	
uffici,ecc	0,45 mq/alunno			135	mq.		136,78		0,45	
connettivi e servizi igienici	1,91 mq/alunno			555	mq.		859,28		2,86	
indice di superficie netta globale minima	6,52 mq/alunno			1.956	mq.		2.773,23		9,24	
SPAZI PER L'EDUCAZIONE FISICA										
palestra, servizi palestra, ecc. tipo A2 (da 25 classi)		1		600	mq.		1.029,79			
superficie totale minima	6,62 mq/alunno	-		1.986	mq.		2.803,02		12,67	

TABELLA RAPPORTI AEROILLUMINANTI - SCUOLA

COD. LOCALE	PIANO	DESTINAZIONE D'USO	AREA (mq)	SUP. AEROILLU. (mq)	RAI
S.PP.01	S.PP	HALL/ INGRESSO SCUOLA SECONDARIA	28,03	-	-
S.PP.02	S.PP	LABORATORIO INFORMATICA	29,29	18,45 *	1/ 1,59
S.PP.03	S.PP	DEPOSITO MATERIALE PULIZIE	4,54	-	-
S.PP.04	S.PP	DISIMPEGNO	19,13	7,20	1/ 2,66
S.PP.05	S.PP	FOYER	168,32	-	-
S.PP.06	S.PP	ANTIBAGNO ALUNNI F	9,62	6,68	1/ 1,44
S.PP.07	S.PP	DISIMPEGNO WC	3,86	- *	-
S.PP.08	S.PP	WC	1,20	- *	-
S.PP.09	S.PP	WC	1,20	- *	-
S.PP.10	S.PP	WC DA	5,01	- *	-
S.PP.11	S.PP	WC DA	5,01	- *	-
S.PP.12	S.PP	WC	1,20	- *	-
S.PP.13	S.PP	WC	1,20	- *	-
S.PP.14	S.PP	DISIMPEGNO WC	3,86	- *	-
S.PP.15	S.PP	ANTIBAGNO ALUNNI M	7,95	6,68	1/ 1,19
S.PP.16	S.PP	DISIMPEGNO	18,33	-	-
S.PP.17	S.PP	LABORATORIO DI SCIENZE	49,25	20,04	1/ 2,46
S.PP.18	S.PP	LABORATORIO ED. TECNICA	51,70	19,80	1/ 2,61
S.PP.19	S.PP	SALA AUDIOVISMI	44,06	- *	-
S.PP.20	S.PP	AULA DI MUSICA	68,36	19,80	1/ 3,45
S.PP.21	S.PP	FOYER	143,59	-	-
S.PP.22	S.PP	LOCALE TECNICO / SERVER	11,22	-	-
S.PP.23	S.PP	FOTOCOPIE	6,58	6,39	1/ 1,03
S.PP.24	S.PP	LOCALE COLLABORATORI	18,99	8,64	1/ 1,97
S.PP.25	S.PP	WC	1,68	- *	-
S.PP.26	S.PP	ANTIBAGNO DOCENTI E PERSONALE	3,46	- *	-
S.PP.27	S.PP	WC DA	4,25	- *	-
S.PP.28	S.PP	INFERMERIA	13,42	12,00	1/ 1,12
S.PP.29	S.PP	DISIMPEGNO	58,74	-	-
S.PP.30	S.PP	AULA MEDIE	49,56	20,04	1/ 2,47
S.PP.31	S.PP	AULA MEDIE	49,56	20,04	1/ 2,47
S.PP.32	S.PP	AULA MEDIE	49,56	20,04	1/ 2,47
S.PP.33	S.PP	SALA RIUNIONI	31,40	19,80	1/ 1,59
S.PP.34	S.PP	BIBLIOTECA INSEGNANTI	16,85	3,84	1/ 4,39
S.PP.35	S.PP	AULA MEDIE	49,56	20,04	1/ 2,47
S.PP.36	S.PP	AULA MEDIE	49,56	20,04	1/ 2,47
S.PP.37	S.PP	AULA MEDIE	49,56	20,04	1/ 2,47
S.PP.38	S.PP	AULA ATTIVITÀ INTEGRATIVA	21,77	8,04	1/ 2,71
S.PP.39	S.PP	AULA ATTIVITÀ INTEGRATIVA	22,53	11,73	1/ 1,92
S.PP.40	S.PP	AULA MEDIE	49,56	20,04	1/ 2,47
S.PP.41	S.PP	AULA MEDIE	49,56	20,04	1/ 2,47
S.PP.42	S.PP	AULA MEDIE	49,56	20,04	1/ 2,47
S.PP.43	S.PP	AULA MEDIE	49,56	20,04	1/ 2,47
S.PP.44	S.PP	AULA MEDIE	49,56	20,04	1/ 2,47
S.PP.45	S.PP	AULA MEDIE	49,56	20,04	1/ 2,47
S.PP.46	S.PP	AULA DI MUSICA	60,23	15,99	1/ 3,77
S.PP.47	S.PP	AULA ED. ARTISTICA	64,19	22,20	1/ 2,89
S.PP.48	S.PP	LAVAGGIO	7,30	-	-
S.PP.49	S.PP	DEPOSITO	8,34	-	-
S.PP.50	S.PP	LAVAGGIO	8,52	-	-
S.PP.51	S.PP	DEPOSITO	9,73	-	-
S.PP.52	S.PP	AULA ED. ARTISTICA	61,43	22,20	1/ 2,77
S.PP.53	S.PP	DISIMPEGNO	14,14	6,75	1/ 2,09
S.PP.54	S.PP	WC	1,57	- *	-
S.PP.55	S.PP	WC	1,97	- *	-
S.PP.56	S.PP	ANTIBAGNO DOCENTI E PERSONALE M	6,20	- *	-
S.PP.57	S.PP	ANTIBAGNO ALUNNI M	9,42	- *	-
S.PP.58	S.PP	DISIMPEGNO WC	7,83	3,00	1/ 5,80
S.PP.59	S.PP	WC	1,20		
S.PP.60	S.PP	WC	1,20		
S.PP.61	S.PP	WC	1,20		
S.PP.62	S.PP	WC	1,20		
S.PP.63	S.PP	WC DA	4,98		
S.PP.64	S.PP	WC DA	4,98		
S.PP.65	S.PP	WC	1,20		
S.PP.66	S.PP	WC	1,20	3,00	1/ 5,80
S.PP.67	S.PP	WC	1,20		
S.PP.68	S.PP	WC	1,20		
S.PP.69	S.PP	DISIMPEGNO WC	7,83		
S.PP.70	S.PP	ANTIBAGNO ALUNNI F	9,42	- *	-
S.PP.71	S.PP	ANTIBAGNO DOCENTI E PERSONALE F	6,20	- *	-
S.PP.72	S.PP	WC	1,97	- *	-
S.PP.73	S.PP	WC	1,57	- *	-
S.PP.74	S.PP	DISIMPEGNO	12,69	6,15	1/ 2,06
S.PP.75	S.PP	LABORATORIO INFORMATICA	48,09	6,15	1/ 7,82
S.PP.76	S.PP	LABORATORIO ED. TECNICA	47,24	21,08	1/ 2,24
S.PP.77	S.PP	LABORATORIO LINGUISTICO	39,80	21,08	1/ 1,88
S.PP.78	S.PP	LABORATORIO	23,35	13,50	1/ 1,73
S.PP.79	S.PP	LABORATORIO	25,84	14,10	1/ 1,82
S.PP.80	S.PP	DISIMPEGNO	26,88	-	-
S.PP.81	S.PP	FOYER	261,10	-	-
	S.PP	**SUPERFICIE TOTALE NETTA**	2.257,89		

* AERAZIONE GARANTITA MEDIANTE IMPIANTO MECCANICO. I rapporti aero-illuminanti, laddove la superficie finestrata non è sufficiente o non è presente, sono soddisfatti attraverso aero-illuminazione artificiale.

LEGENDA

- Canale intubato (Ø80 cls)
- Strada asfaltata
- Pavimentazioni in porfido
- Pavimentazione in autobloccanti
- Marciapiedi in cls esistente
- Area verde
- Area verde di progetto
- Brise soleil
- h — Altezza locali
- hc — Altezza controsoffitto
- h_b — Altezza bancale
- +XXX.XX — Quota altimetrica s.l.m
- Limite distanze dai confini di progetto
- Limite fascia di rispetto cimiteriale
- Limite area di intervento

- Pavimentazioni in asfalto drenante
- Pavimentazioni in calcestruzzo colorato antisdrucciolo con cordoli in cemento/granito/porfido
- Manto di copertura in guaina ardesiata white reflex con eventuale ghiaietto di protezione
- Manto di copertura in lamiera di alluminio
- Copertura con tetto verde estensivo e/o intensivo
- Verde con alberature di progetto
- Sedute di progetto
- Pavimentazioni di progetto - piazze/aule all'aperto in cemento colorato
- Alberature di progetto con aiuola di protezione radici e/o griglia
- Muretto d'attico in copertura con scossalina in lamiera di alluminio e bordo in ghiaetto drenante per raccolta acque tetto verde

Comune di **PROVAGLIO DI ISEO** | Provincia di **BRESCIA** | Regione **LOMBARDIA**

OGGETTO: REALIZZAZIONE NUOVO POLO SCOLASTICO, AUDITORIUM/PALESTRA E BIBLIOTECA
Via Marconi - Via Sebina/S.S. n. 510 - Via Solferino

PROGETTO: **FATTIBILITÀ TECNICO-ECONOMICA** art. 23 D.Lgs 50/2016 | **CUP:** | **CIG:**

COMMITTENTE: AMMINISTRAZIONE COMUNALE DI PROVAGLIO DI ISEO - VIA EUROPA n.5 - 25050 PROVAGLIO DI ISEO (BS)

SPAZIO RISERVATO ALL'UFFICIO TECNICO: | **IL R.U.P.:** Ing. Marzio Consoli | **IL SINDACO:** Vincenzo Simonini

PROGETTO ARCHITETTONICO, STRUTTURALE E IMPIANTISTICO:

pgspartners srl
società di ingegneria
46041 - ASOLA (MN) VICOLO CURVO 2

Arch. Raffaele Grasso - Coordinatore responsabile progettazione
Arch. Sara Simonati
Ing. Giulio Bertolini
Arch. Valentina Zaglio
Arch. Marika Allegri
Arch. Francesca Pisanello
Arch. Gabriele De Luca
Arch. Raffaele Sergi

Ing. Gianluigi Maccabiani
Ing. Matteo Scollato
Ing. Sandro Tortelli

Ing. Diego Bellini

ELABORATO: L.248.20.PP.110.REV01 | **COMMESSA:** L.248.20 | **DATA:**

DESCRIZIONE: STATO DI PROGETTO - PIANTA PIANO PRIMO CON INDICAZIONE DELLE DESTINAZIONI D'USO | **TIPO:** .dwg | **SCALA:** 1:200

REVISIONE:	N°	DATA	DESCRIZIONE	PROGETTISTA
	REV00	SETTEMBRE 2021	PRIMA EMISSIONE	ARCH. RAFFAELE GRASSO
	REV01	NOVEMBRE 2021	SECONDA EMISSIONE	ARCH. RAFFAELE GRASSO

TOLLERANZE: TUTTE LE MISURE SI INTENDONO +/- 0.01 MT, SE NON DIVERSAMENTE SPECIFICATO - TUTTE LE MISURE VERRANNO VERIFICATE IN CANTIERE

NOTE: GLI ELABORATI HANNO VALIDITÀ SOLO PER GLI ASPETTI IN ESSO CONTENUTI, ELABORATI: 0 - ELABORATI GENERALI 1 - ARCHITETTONICI 2 - SOPRINTENDENZA 3 - PREVENZIONE INCENDI 4 - IMPIANTI ELETTRICI 5 - IMPIANTI MECCANICI 6 - ELABORATI STRUTTURALI 7 - ELABORATI CONTABILI 8 - IMPIANTI GAS MEDICALI 9 - ELABORATI EFFICIENTAMENTO ENERGETICO

pgspartners srl
società di ingegneria
46041 - Asola (Mantova) Vicolo Curvo, 2 - tel./fax 0376.727170
info@pgspartners.it - www.pgspartners.it - pgspartners@pec.it
p.iva 02238320200 - n. REA: MN 236004

AZIENDA CON SISTEMA UNI EN ISO 9001:2015 N. 8251

La proprietà di questi disegni è riservata, a termine di legge, alla pgspartners s.r.l.. È fatto divieto di riprodurlo o renderlo noto a terzi senza precisa autorizzazione

STATO DI PROGETTO - PLANIMETRIA GENERALE PIANTA PIANO COPERTURE

SCALA 1:200

CAMPO SPORTIVO + TRIBUNE
NON OGGETTO DI INTERVENTO

CAMPO DA CALCIO + TRIBUNE
NON OGGETTO DI INTERVENTO

Via Guglielmo Marconi

Via Sebina

Sezione 2 - 2

Sezione 3 - 3

Sezione 1 - 1

Limite distanze dai confini

Limite area di intervento

Limite fascia di rispetto cimiteriale

IMPIANTO FOTOVOLTAICO
EDIFICIO SCOLASTICO
101 MQ

IMPIANTO FOTOVOLTAICO
EDIFICIO SCOLASTICO
300 MQ
Tot. 401 MQ = Potenza 80 kW

IMPIANTO FOTOVOLTAICO
BIBLIOTECA/CAFFE' BAR
56 MQ Potenza 11 kw

IMPIANTO FOTOVOLTAICO
PALAZZETTO/ANFITEATRO
157 MQ Potenza 27 kw

Auditorium all'aperto

Proiezione da riguardare con l'inserimento di un marciapiede di collegamento tra quello esistente e l'ingresso al viale del cimitero

LEGENDA

- Impronta canale intubato rilevato (Ø80 cls) appartenente al reticolo idrico minore
- Strada asfaltata
- Pavimentazioni in porfido
- Pavimentazione in autobloccanti
- Marciapiedi in cls esistente
- Area verde
- Verde di progetto
- Tetto verde
- Brise soleil

- XXX.XX Quota altimetrica s.l.m.
- Limite superficie fondiaria mappale
- Limite distanze dai confini di progetto
- Limite fascia di rispetto cimiteriale
- Limite area di intervento

- Pavimentazioni in asfalto drenante
- Pavimentazioni in calcestruzzo colorato antisdrucciolo con cordoli in cemento/granito/porfido
- Manto di copertura in guaina ardesiata white reflex con eventuale ghiaietto di protezione
- Manto di copertura in lamiera di alluminio
- Copertura con tetto verde estensivo e/o intensivo
- Aree verdi con alberature di progetto
- Sedute di progetto
- Pavimentazioni di progetto - piazze/aule all'aperto in cemento colorato
- Alberature di progetto con aiuola di protezione radici e/o griglia
- Muretto d'attico in copertura con scossalina in lamiera di alluminio e bordo in ghiaetto drenante per raccolta acque tetto verde

- Fotovoltaico di progetto

N

Comune di **PROVAGLIO DI ISEO** | Provincia di **BRESCIA** | Regione **LOMBARDIA**

OGGETTO: REALIZZAZIONE NUOVO POLO SCOLASTICO, AUDITORIUM/PALESTRA E BIBLIOTECA
Via Marconi - Via Sebina/S.S. n. 510 - Via Solferino

PROGETTO: **FATTIBILITÀ TECNICO-ECONOMICA** art. 23 D.Lgs 50/2016 | **CUP:** | **CIG:**

COMMITTENTE: AMMINISTRAZIONE COMUNALE DI PROVAGLIO DI ISEO - VIA EUROPA n.5 - 25050 PROVAGLIO DI ISEO (BS)

SPAZIO RISERVATO ALL'UFFICIO TECNICO: | **IL R.U.P.:** Ing. Marzio Consoli | **IL SINDACO:** Vincenzo Simonini

PROGETTO ARCHITETTONICO, STRUTTURALE E IMPIANTISTICO:

pgspartners srl
società di ingegneria
46041 - ASOLA (MN) VICOLO CURVO 2

Arch. Raffaele Grasso - Coordinatore responsabile progettazione
Arch. Sara Simonati
Ing. Giulio Bertolini
Arch. Valentina Zaglio
Arch. Marika Allegri
Arch. Francesca Pisanello
Arch. Gabriele De Luca
Arch. Raffaele Sergi

Ing. Gianluigi Maccabiani
Ing. Matteo Scollato
Ing. Sandro Tortelli

Ing. Diego Bellini

ELABORATO: L.248.20.PP.111.REV01 | **COMMESSA:** L.248.20 | **DATA:**

DESCRIZIONE: STATO DI PROGETTO - PIANTA PIANO COPERTURE | **TIPO:** .dwg | **SCALA:** 1:200

REVISIONE:	N°	DATA	DESCRIZIONE	PROGETTISTA
	REV00	SETTEMBRE 2021	PRIMA EMISSIONE	ARCH. RAFFAELE GRASSO
	REV01	NOVEMBRE 2021	SECONDA EMISSIONE	ARCH. RAFFAELE GRASSO

TOLLERANZE: TUTTE LE MISURE SI INTENDONO +/- 0.01 MT, SE NON DIVERSAMENTE SPECIFICATO - TUTTE LE MISURE VERRANNO VERIFICATE IN CANTIERE

NOTE: GLI ELABORATI HANNO VALIDITÀ SOLO PER GLI ASPETTI IN ESSO CONTENUTI, ELABORATI: 0 - ELABORATI GENERALI 1 - ARCHITETTONICI 2 - SOPRINTENDENZA 3 - PREVENZIONE INCENDI 4 - IMPIANTI ELETTRICI 5 - IMPIANTI MECCANICI 6 - ELABORATI STRUTTURALI 7 - ELABORATI CONTABILI 8 - IMPIANTI GAS MEDICALI 9 - ELABORATI EFFICIENTAMENTO ENERGETICO

pgspartners srl società di ingegneria
46041 - Asola (Mantova) Vicolo Curvo, 2 - tel./fax 0376.727170
info@pgspartners.it - www.pgspartners.it - pgspartners@pec.it
p.iva 02238320200 - n. REA: MN 236004

AZIENDA CON SISTEMA UNI EN ISO 9001:2015 N. 8251

La proprietà di questi disegni è riservata, a termine di legge, alla pgspartners s.r.l.. È fatto divieto di riprodurlo o renderlo noto a terzi senza precisa autorizzazione

SEZIONE AMBIENTALE 1-1 - STATO DI PROGETTO

SCALA 1:200



SEZIONE AMBIENTALE 2-2 - STATO DI PROGETTO

SCALA 1:200

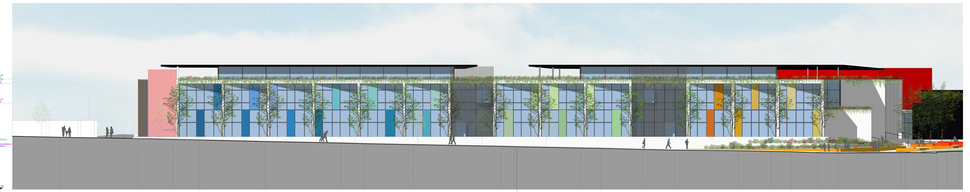

KEYPLAN



SEZIONE AMBIENTALE 3-3 - STATO DI PROGETTO

SCALA 1:200



SEZIONE AMBIENTALE 4-4 - STATO DI PROGETTO

SCALA 1:200



SEZIONE AMBIENTALE 5-5 - STATO DI PROGETTO

SCALA 1:200



SEZIONE AMBIENTALE 6-6 - STATO DI PROGETTO

SCALA 1:200



SEZIONE AMBIENTALE 8-8 - STATO DI PROGETTO

SCALA 1:200



Comune di
PROVAGLIO DI ISEO

Provincia di
BRESCIA

Regione
LOMBARDIA

OGGETTO: REALIZZAZIONE NUOVO POLO SCOLASTICO, AUDITORIUM/PALESTRA E BIBLIOTECA
Via Marconi - Via Sebina/S.S. n. 510 - Via Solferino

PROGETTO: **FATTIBILITÀ TECNICO-ECONOMICA** art. 53 D.p.g. 207/2010

CUP:

CIG:

COMMITTENTE: AMMINISTRAZIONE COMUNALE DI PROVAGLIO DI ISEO - VIA EUROPA n.5 - 25050 PROVAGLIO DI ISEO (BS)

SPAZIO RISERVATO ALL'UFFICIO TECNICO:

IL R.U.P.:
Ing. Marzio Consoli

IL SINDACO:
Vincenzo Simonini

PROGETTO ARCHITETTONICO, STRUTTURALE E IMPIANTISTICO:

pgspartners.
ingegneria architettura
Sede: Via Sebina 510/a3 25049 (BS)
Arch. Pietro Gabriele Spartà - Coordinatore responsabile progettazione
Arch. Sara Simonini
Ing. Giulio Bertoni
Arch. Alessia Bertoni
Arch. Martina Allegri
Arch. Gabriele De Luca
Arch. Gabriele De Luca
Arch. Giulia Bertoni
Ing. Gianluigi Mecattaroni
Ing. Matteo Scotuto
Ing. Luca Bonali
Ing. Diego Bollini

ELABORATO: L.248.20.PP.112
COMMESSA: L.248.20
DATA:

DESCRIZIONE: STATO DI PROGETTO - SEZIONI AMBIENTALI
TIPO: dwg
SCALA: 1:200

REVISIONE:

N°	DATA	DESCRIZIONE	PROGETTISTA
rev. 00	SETTEMBRE 2021	PRIMA EMISSIONE	ARCH. MATTEO GRANDI

TOLLERANZE: TUTTE LE MISURE SI INTENDONO A LUCE GREZZ. DI NON DIVERSAMENTE SPECIFICATO. TUTTE LE MISURE VANNO CONTROLLATE IN CANTIERE.

NOTE: GLI ELABORATI GRAFICI NON SONO DA USARE IN CASO CONTRARIO, PUNTUALE E TEMPESTIVA, DI ASSISTENZA, E CONSEGUENTEMENTE, IL PROGETTISTA DECLINA OGNI RESPONSABILITÀ. LA DITTA ESECUTRICE DEVE SEGNALARE EVENTUALI DISCORDANZE TRA LE MISURE DEI DISEGNI E QUELLE DI CANTIERE.

pgspartners.
ingegneria architettura
PGES - Associazione Professionale, Via Sebina 510/a3 25049 (BS)
tel 0309880444 fax 0309880445 e-mail info@pgspartners.it pec pgspartners@pec.it
p.iva 03124200988 - c.f. 98711390984

ISO 9001:2015 CERT. N° 9175.PGES

ACCREDITATION SOA N° 21 0001

La proprietà del presente disegno è riservata, a norma di legge, allo scrivente (art. 2 L. 7 Febbraio 1979 n. 9). Il contenuto di questo foglio è stato redatto esclusivamente