




PGT VIGENTE

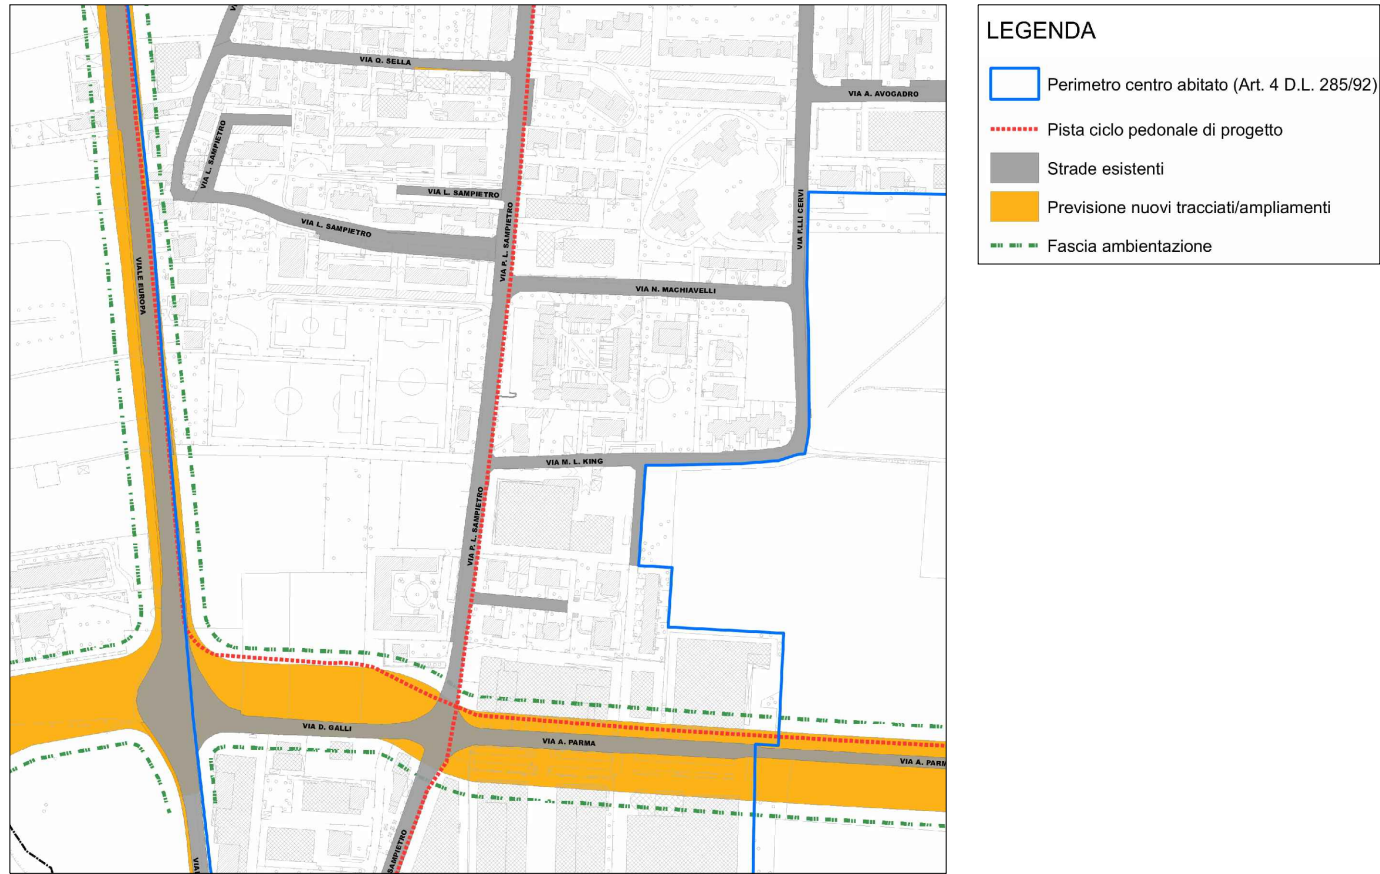


PdS-Tav 09_07_ Sistema infrastrutturale per la mobilità

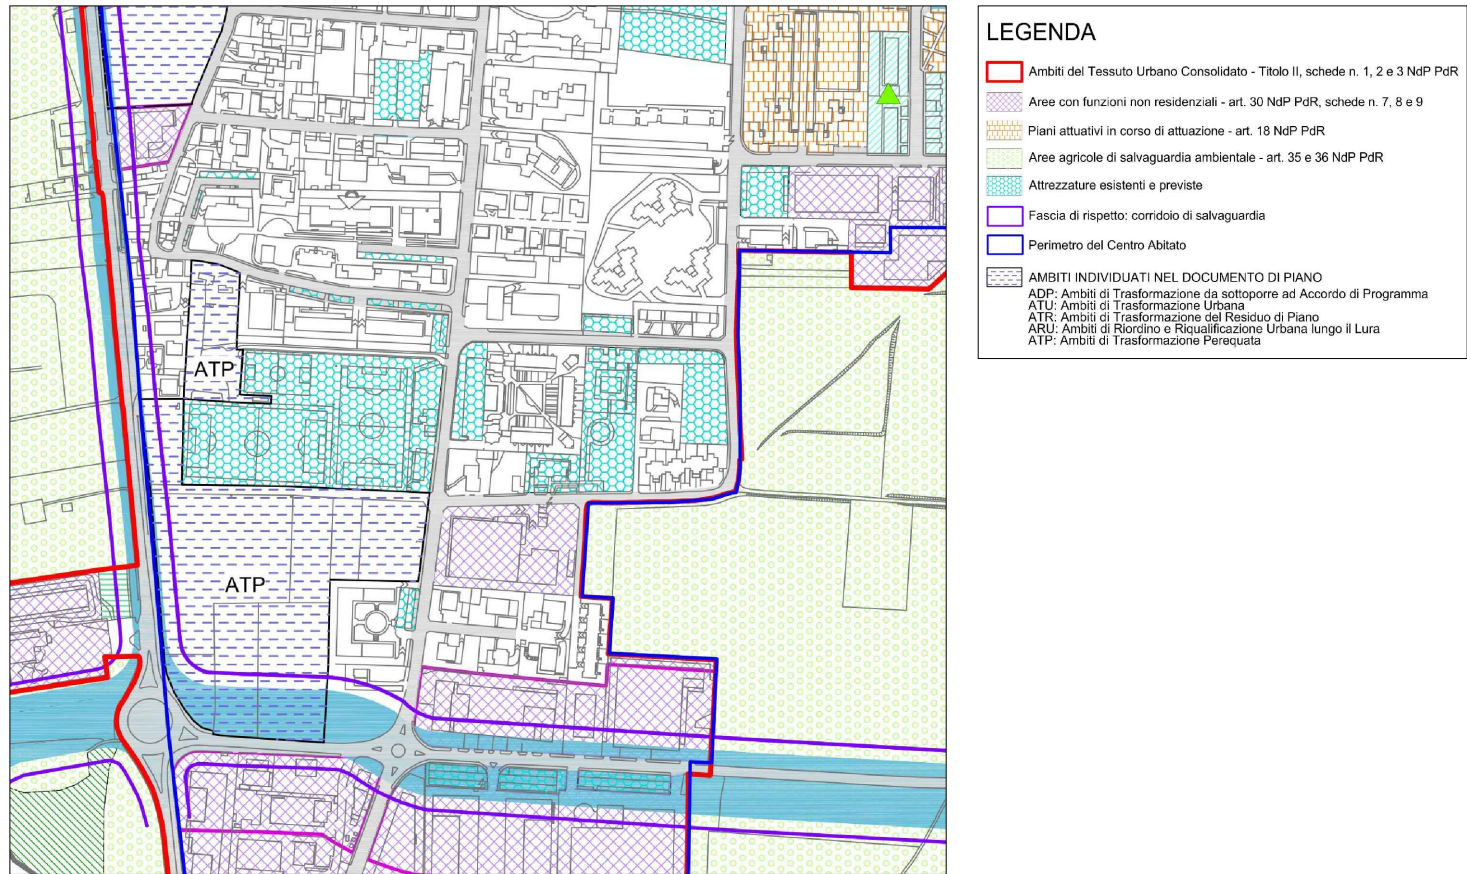

PdR-Tav 02_ Individuazione degli Ambiti

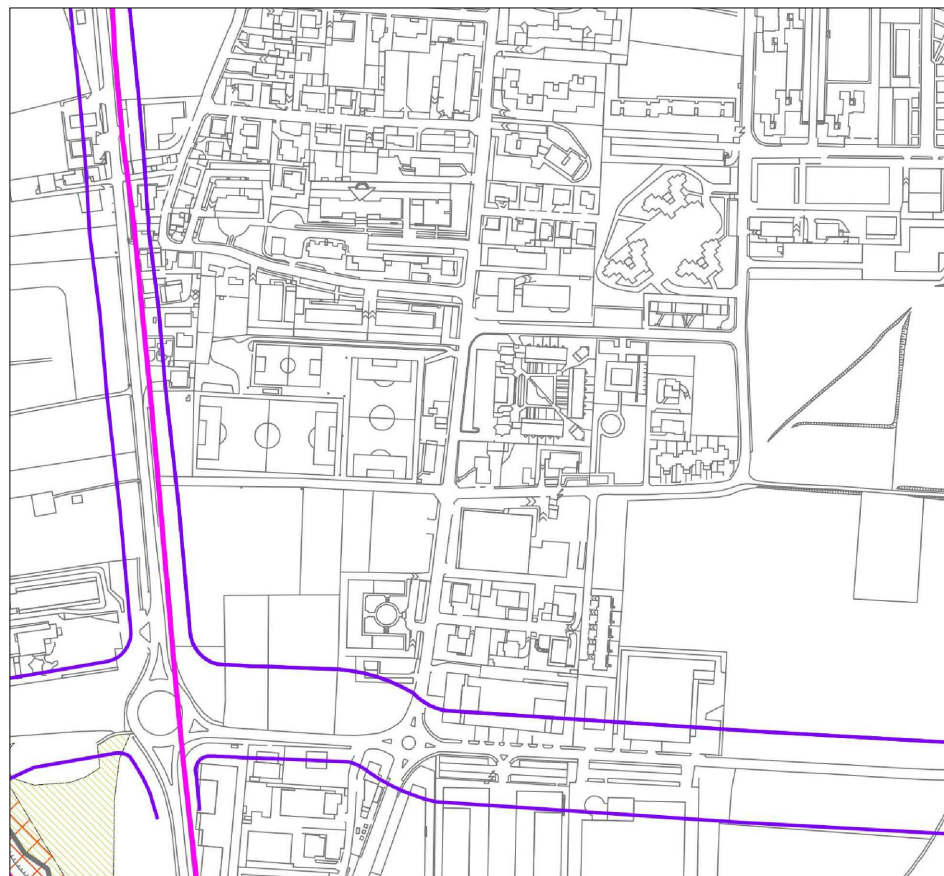


DdP-Tav 04_ Individuazione dei Vincoli

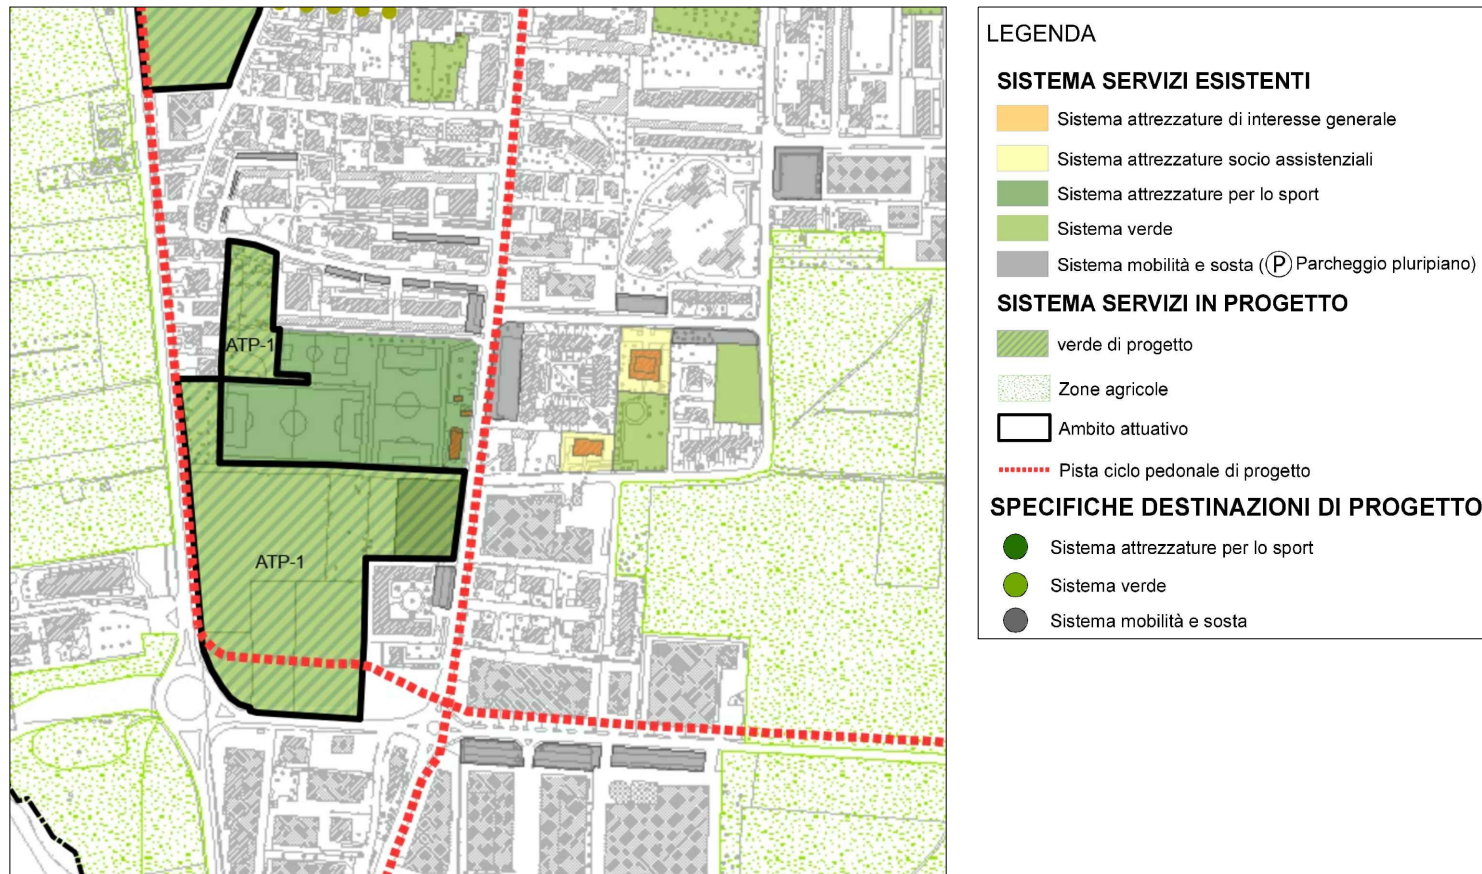


PdS-Tav 07_05 Progetto di Piano: 5) Matteotti

PGT ADOTTATO - 2019

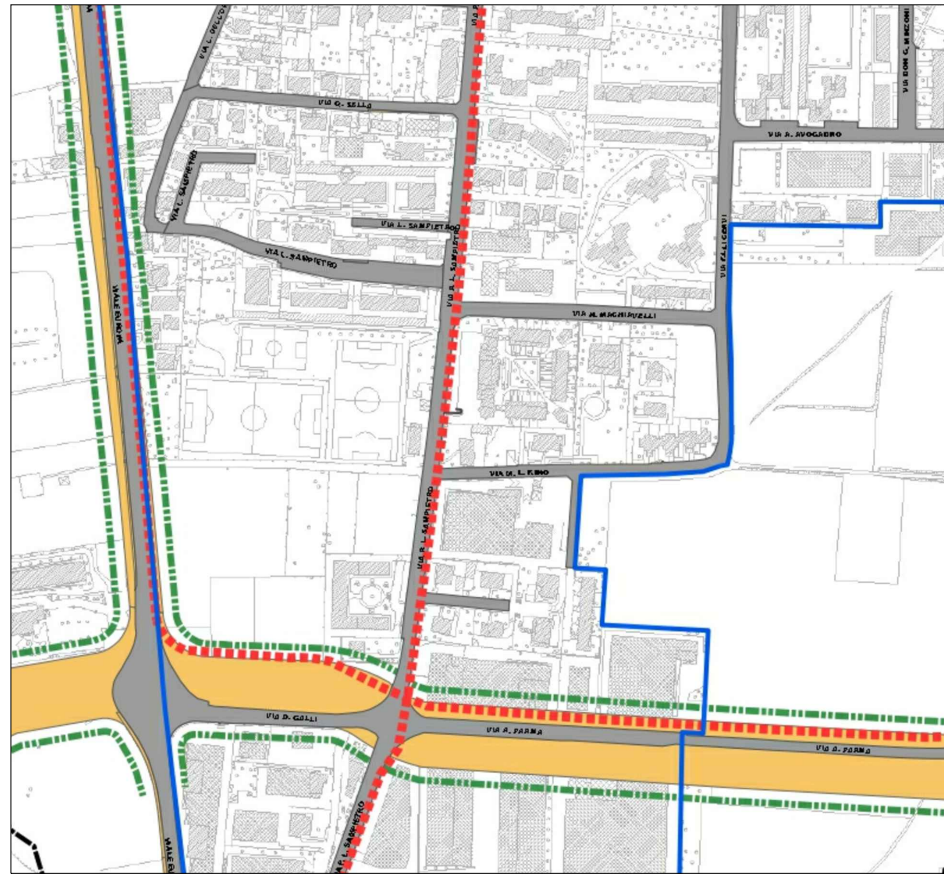

PdS-Tav 09_07_ Sistema infrastrutturale per la mobilità

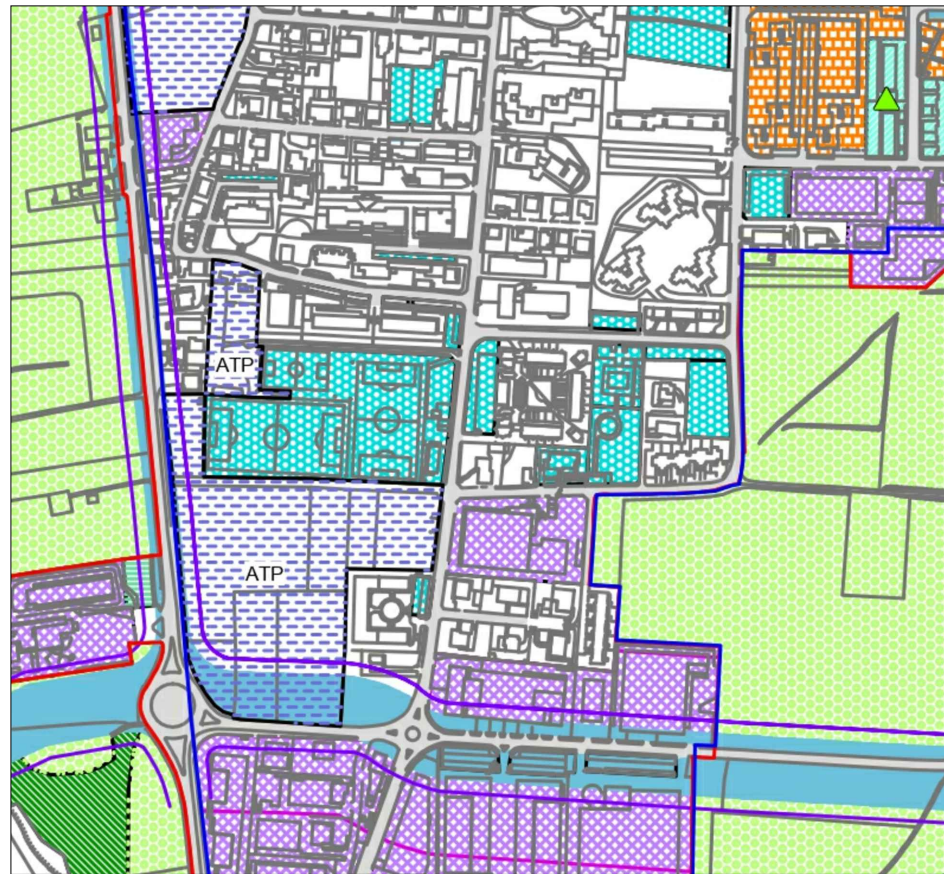

PdR-Tav 02_ Individuazione degli Ambiti





DdP-Tav 04_ Individuazione dei Vincoli





PdS-Tav 07_05 Progetto di Piano: 5) Matteotti

PROPOSTA DI VARIANTE - 2019

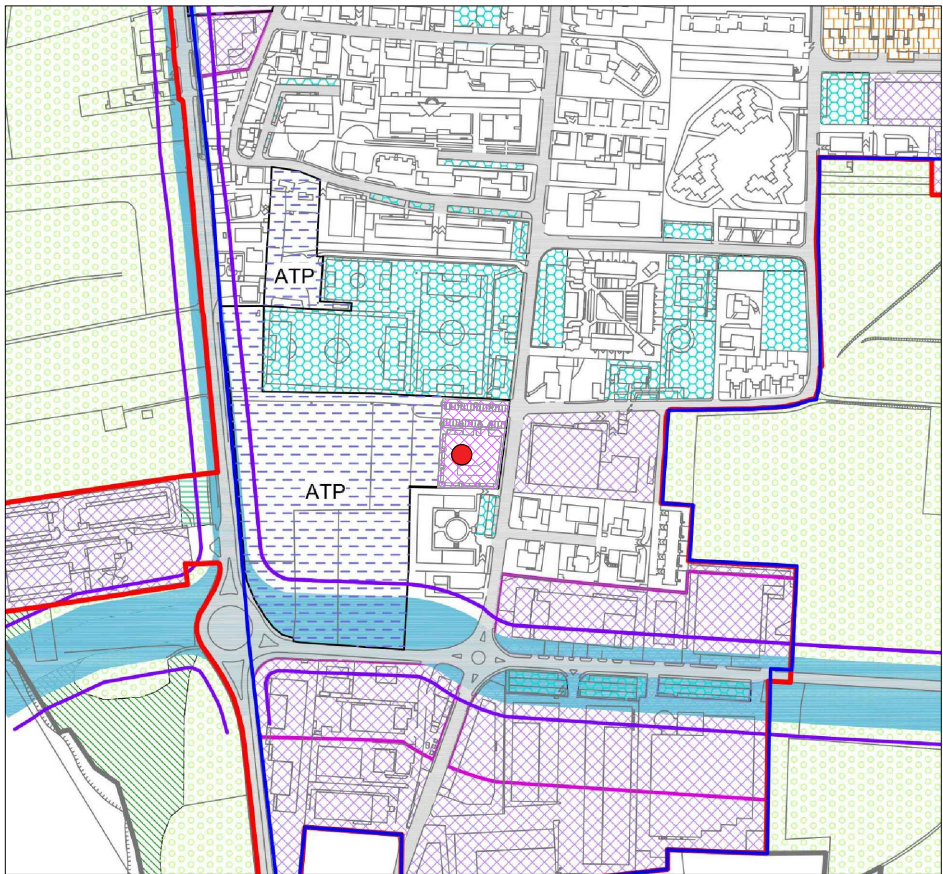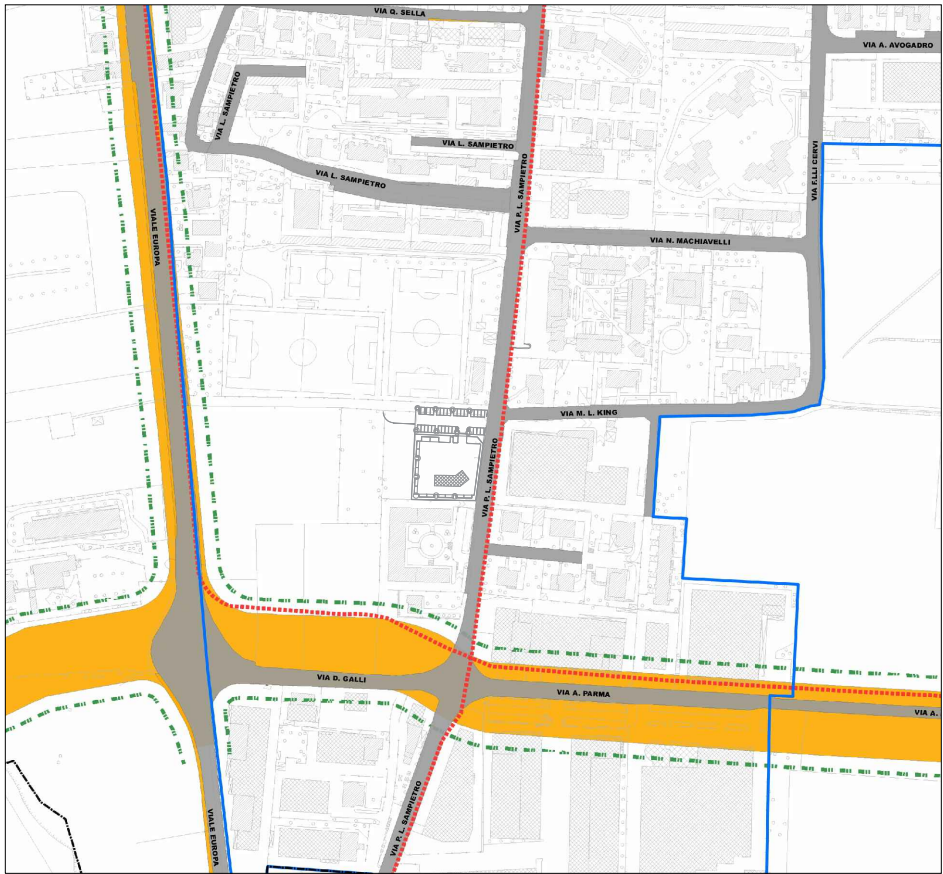


PdS-Tav 07_05 Progetto di Piano: 5) Matteotti

PGT VIGENTE

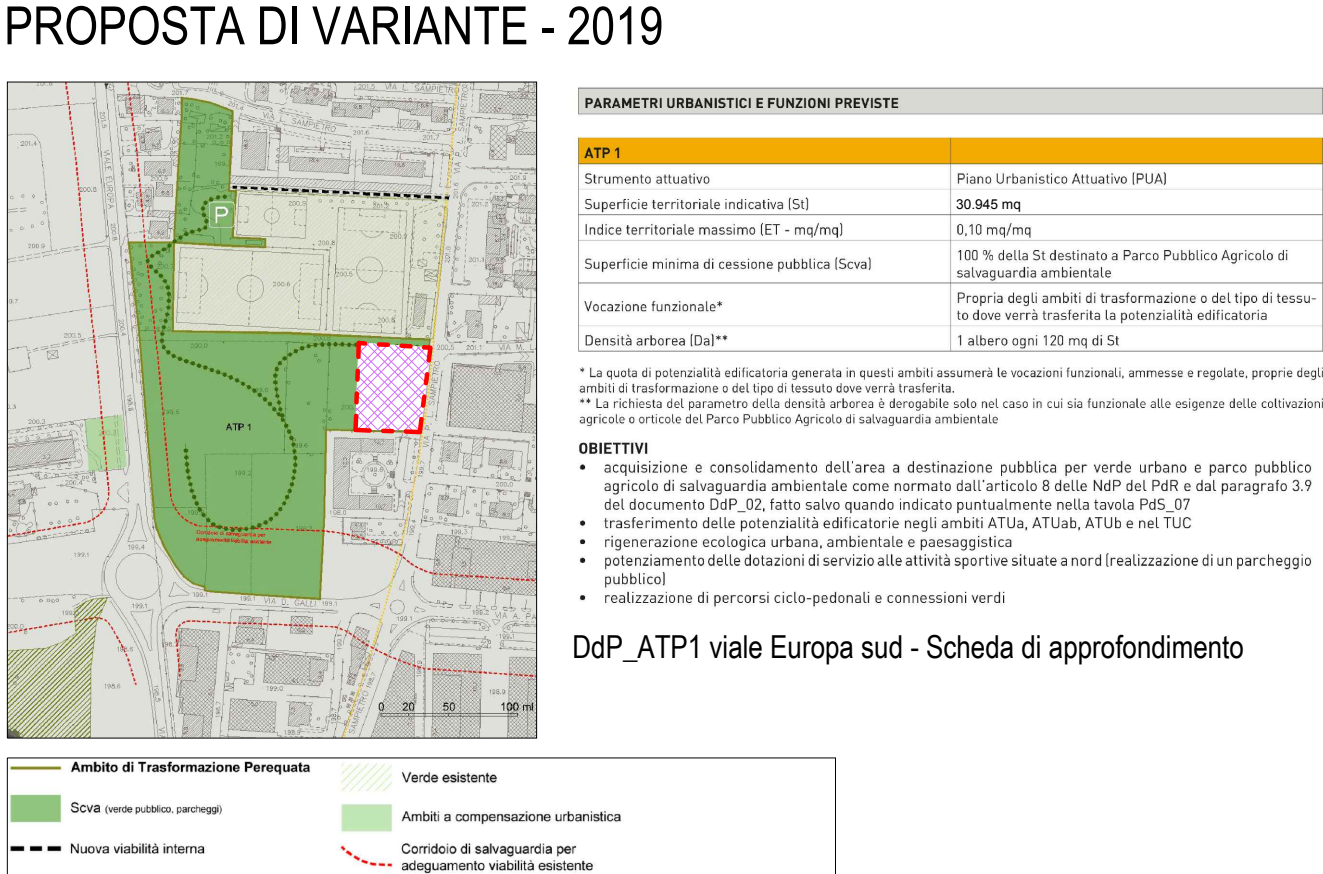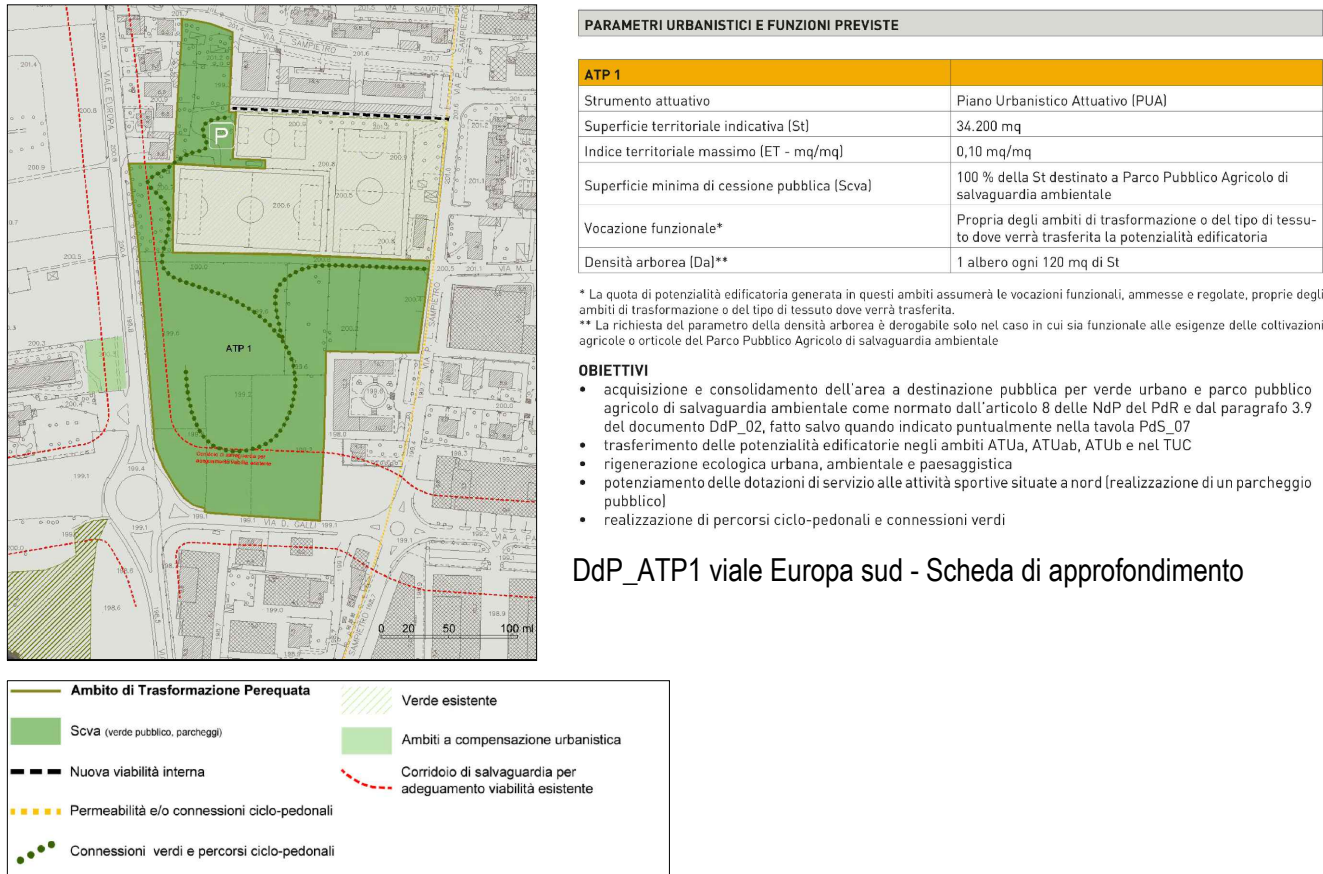

DdP_ATP1 viale Europa sud

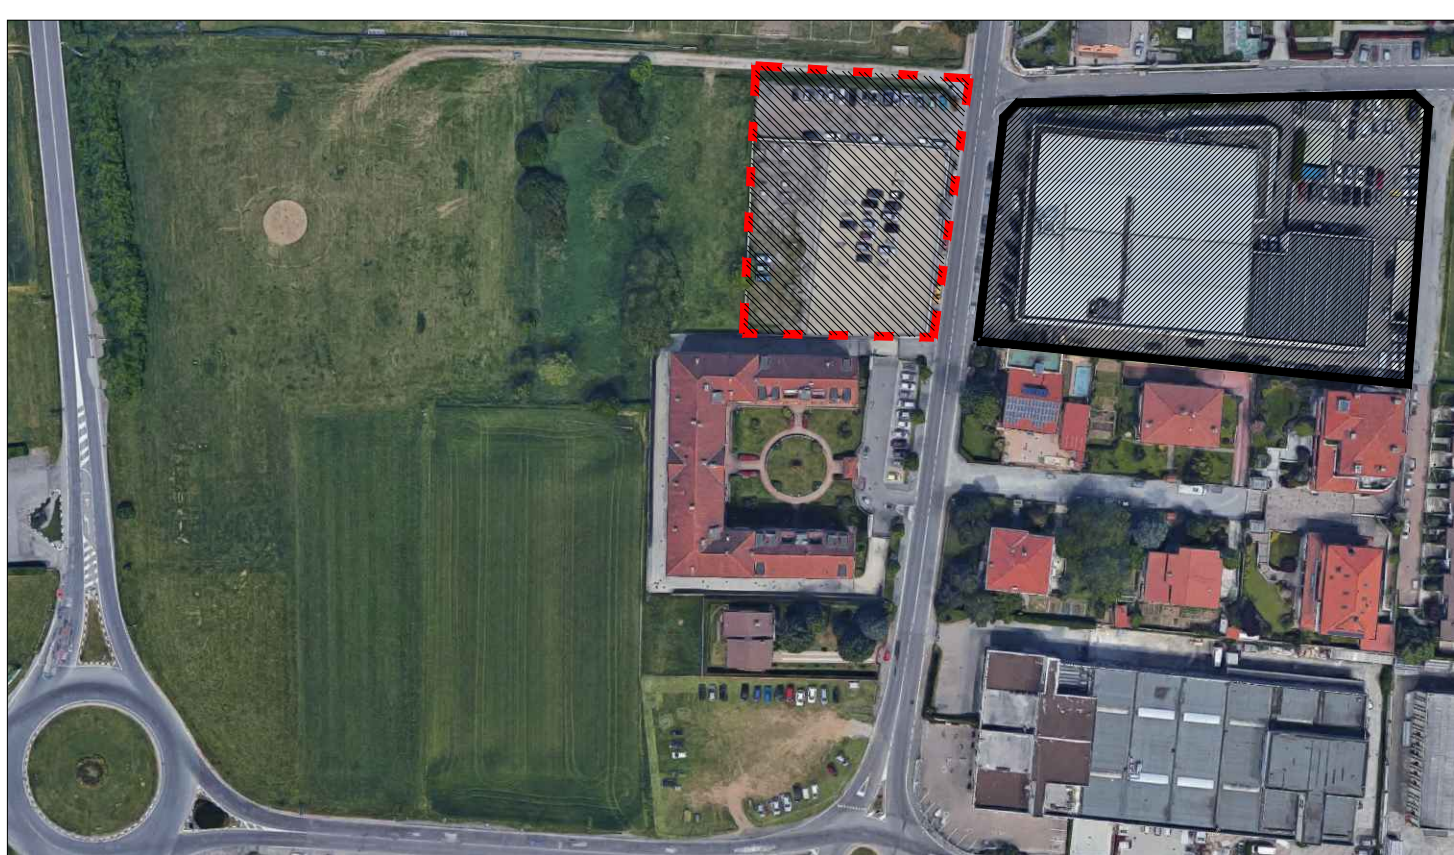

Vista Aerea




Estratto catastale (Foglio 19 - Mappali: 58 e 534)

PROPRIETA' SARMA - ATTIVITA' ESISTENTE

PROPRIETA' SARMA - AMPLIAMENTO ATTIVITA' PERIMETRO VARIANTE PGT

COMUNE DI SARONNO

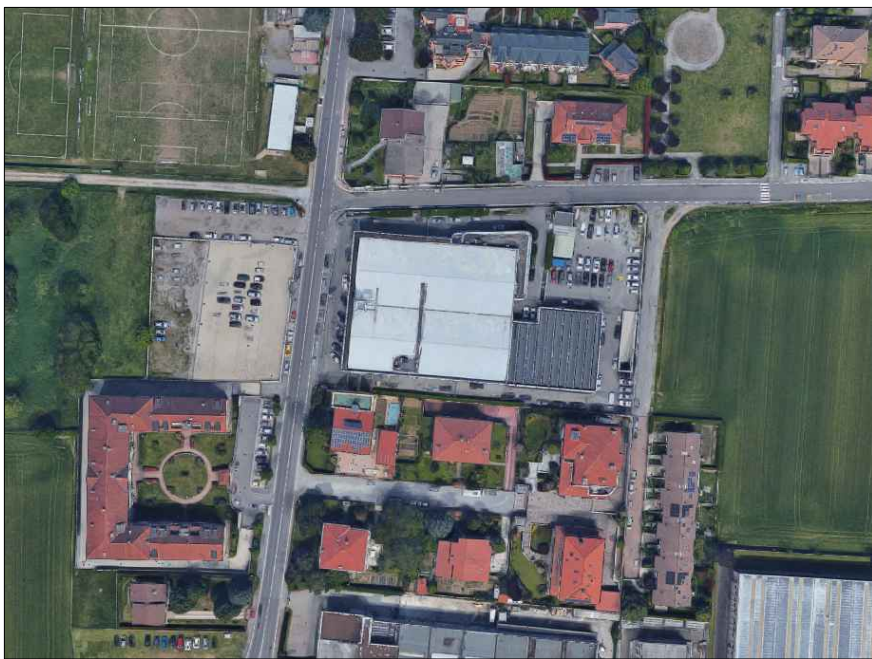

COMMITTENTE	Sarma SpA Via Padre L. Sampietro, 146 - 21047 Saronno (Va)			
PROGETTO	SPAZIO COMMERCIALE/ESPOSITIVO			
ELABORATO	ALLEGATO RAPPORTO AMBIENTALE ESTRATTI PGT E MAPPA CATASTALE			
N.REV.	DATA	CAUSALE		
1	18/04/2019	VARIANTE STRUMENTO URBANISTICO. Protocollo n°13116	3	
2	26/11/2019	INTEGRAZIONE ELABORATI RAPPORTO AMBIENTALE	4	
COLLAB. PROGETTO M. De Santi C. Uglio		FILE	DATA 26/11/2019	SCALA 1:1000 - 1:2000
IL PROGETTISTA		IL DIRETTORE DEI LAVORI		IL COMMITTENTE
				L'IMPRESA