
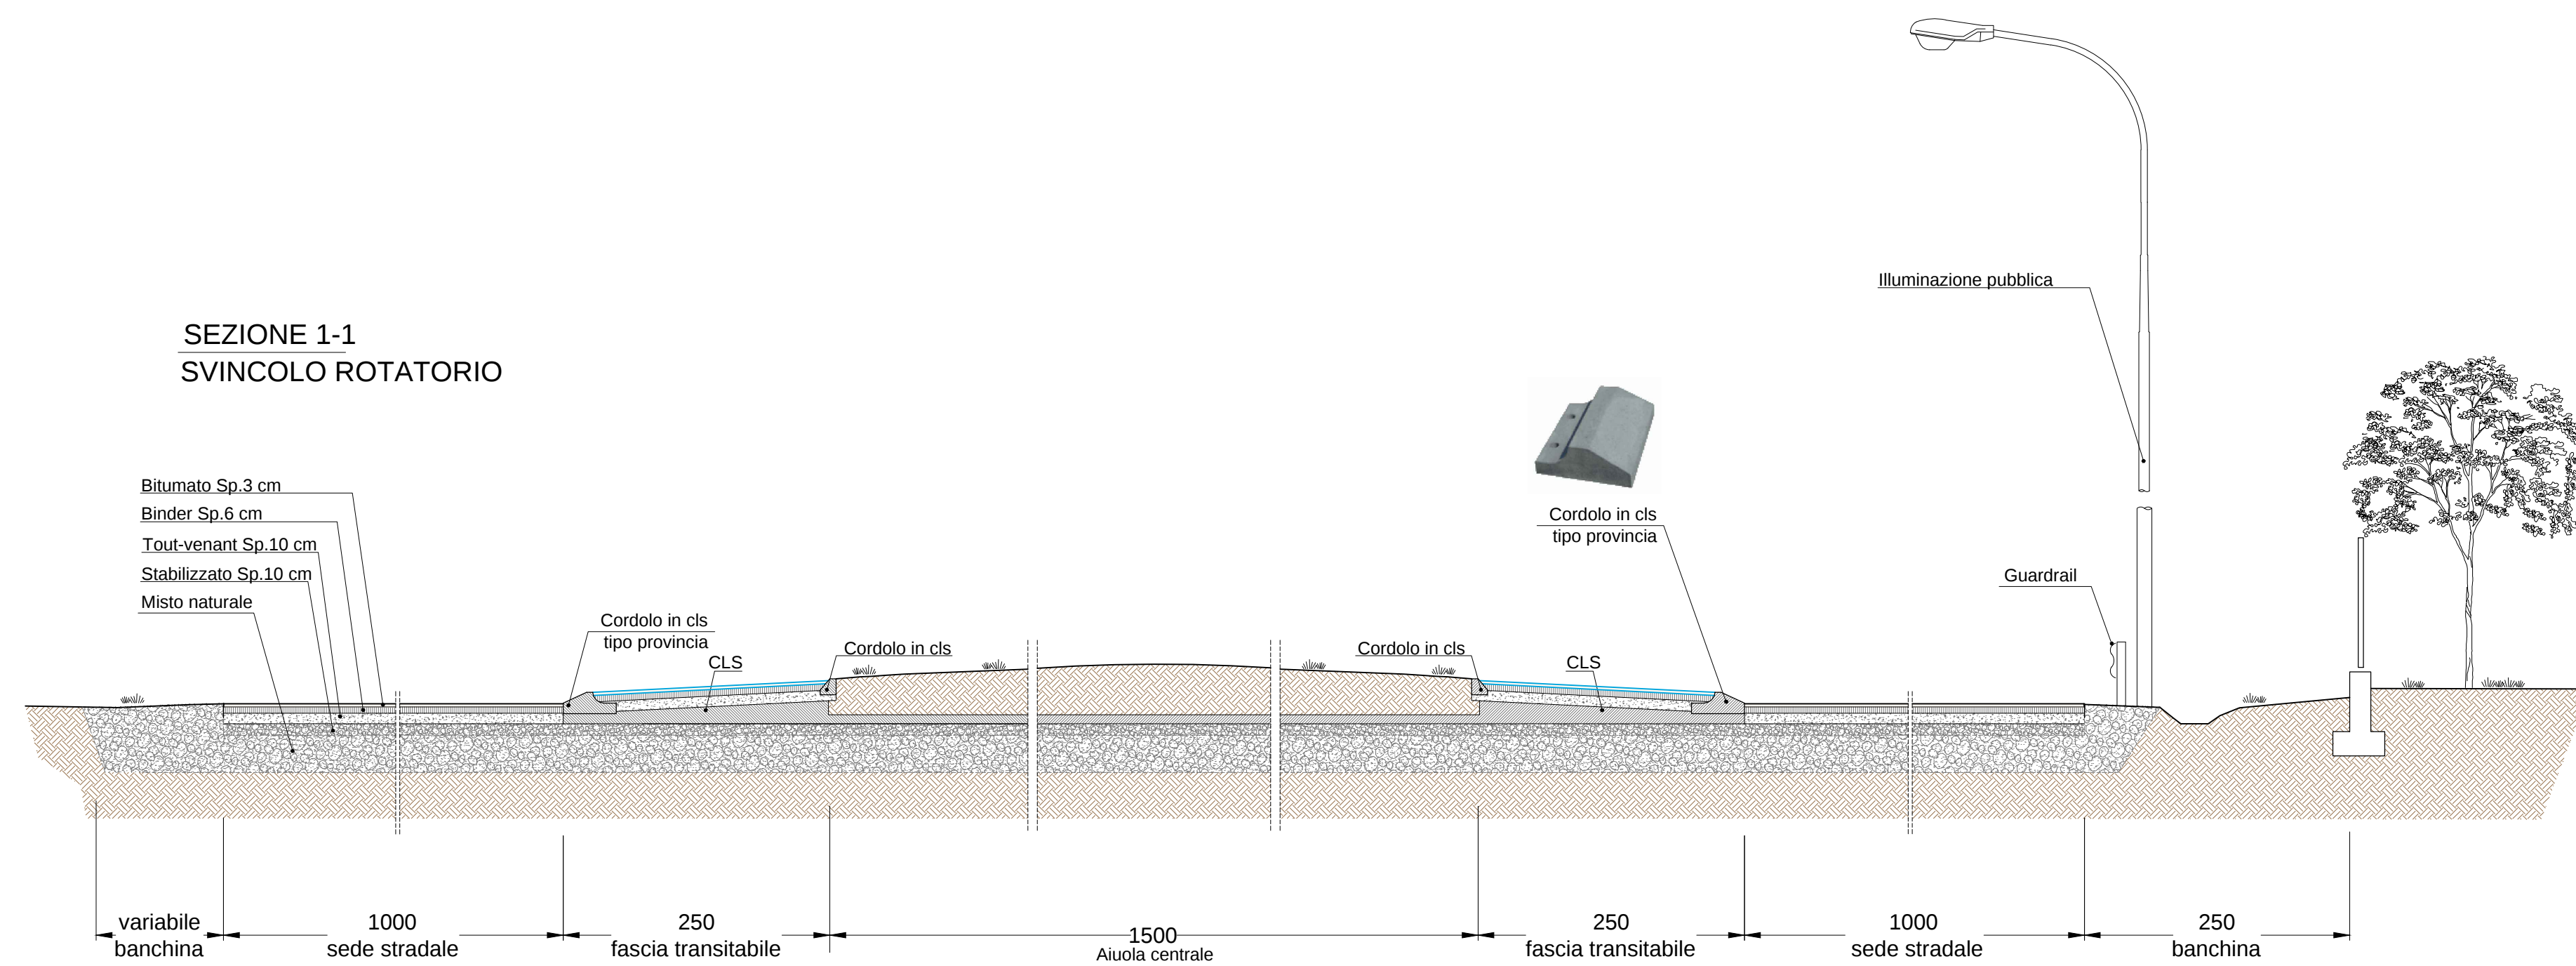
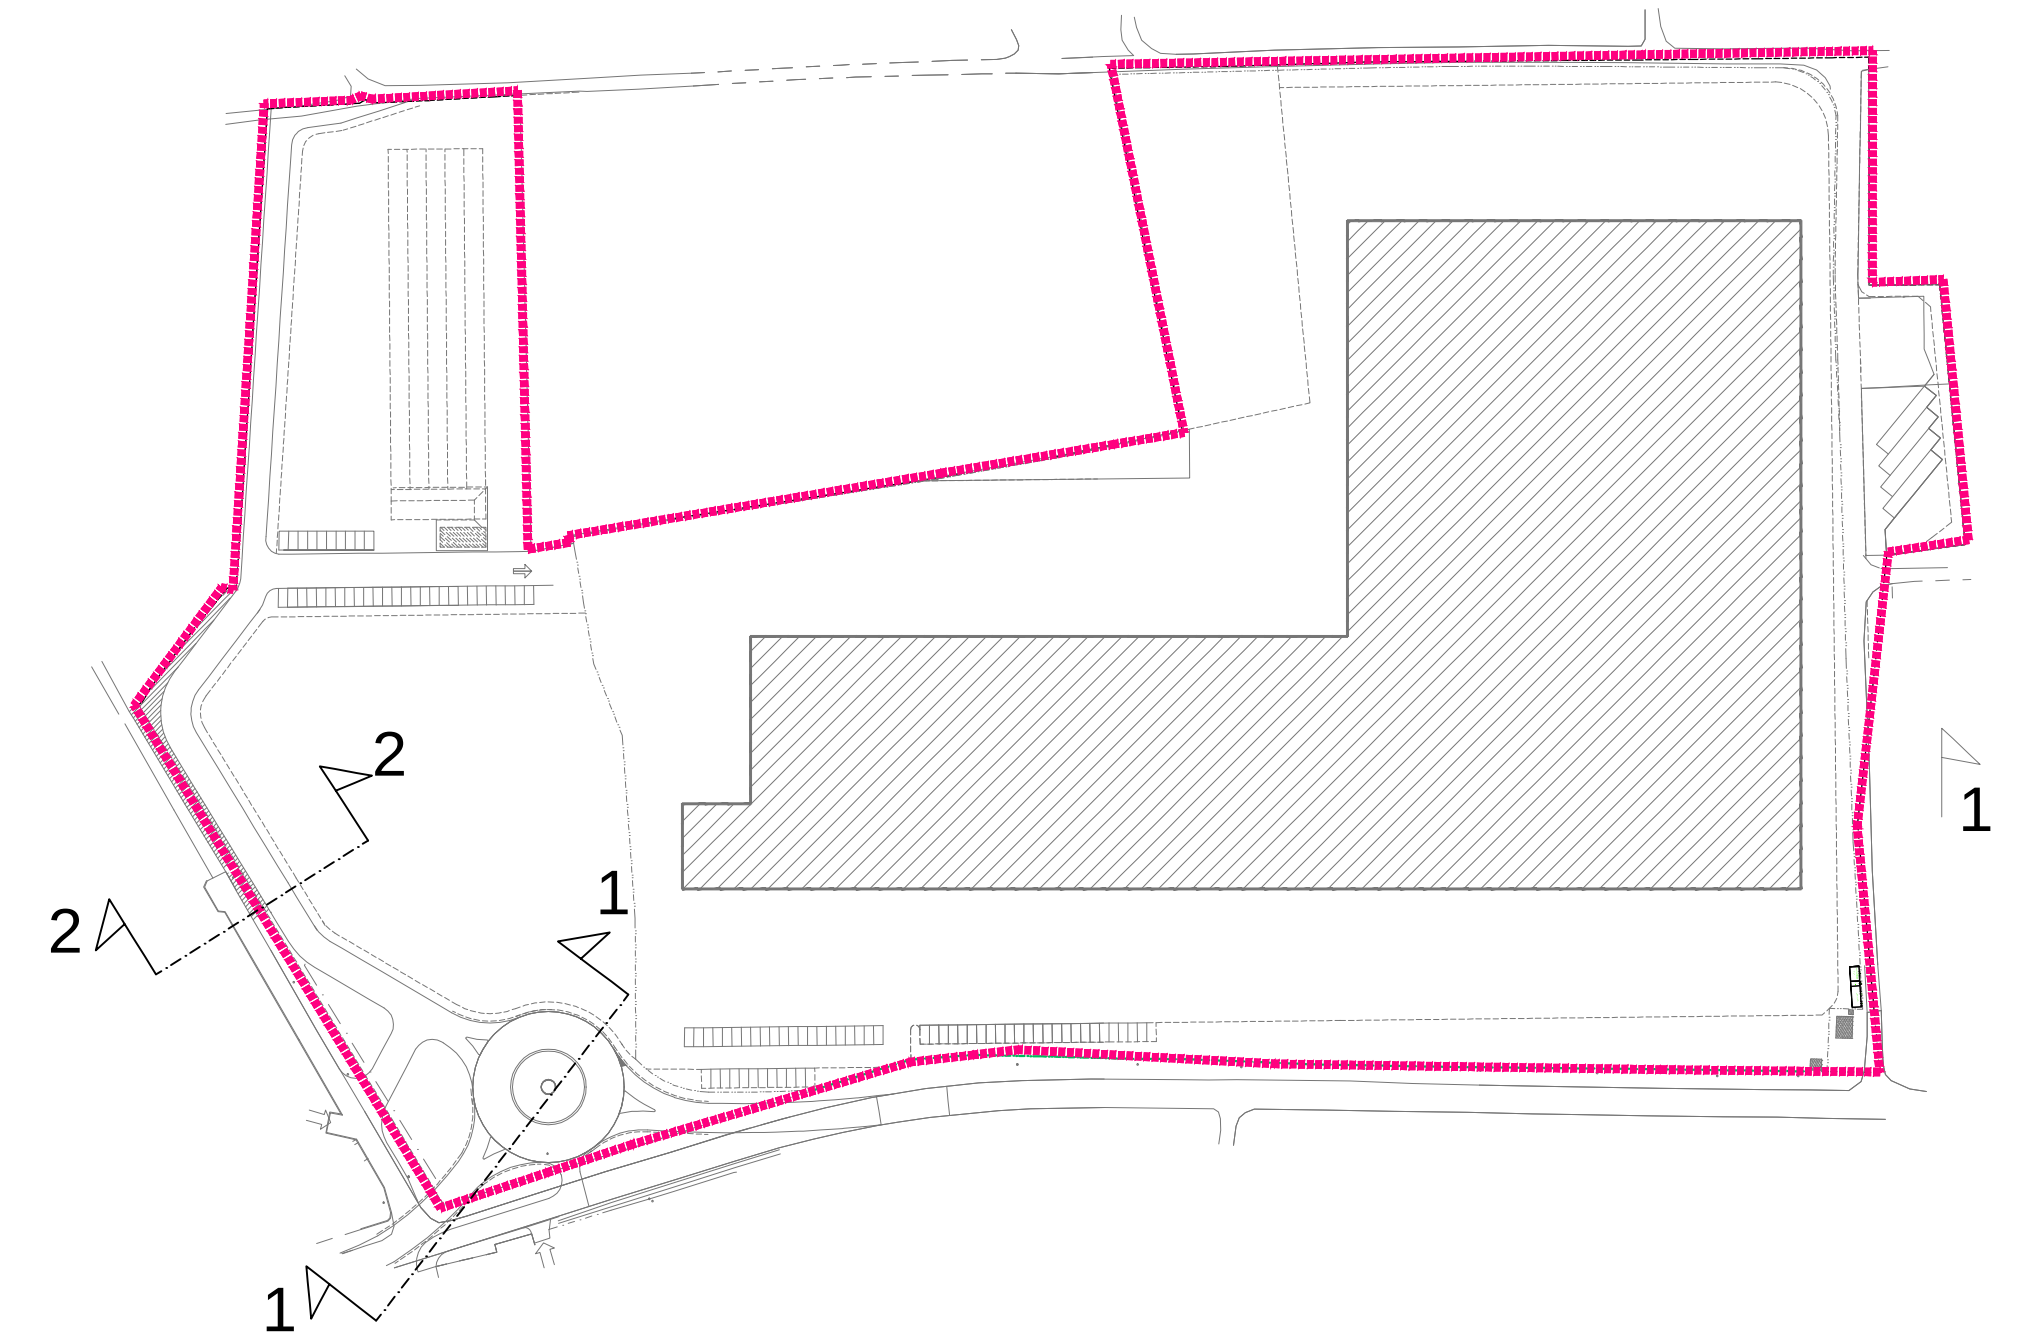


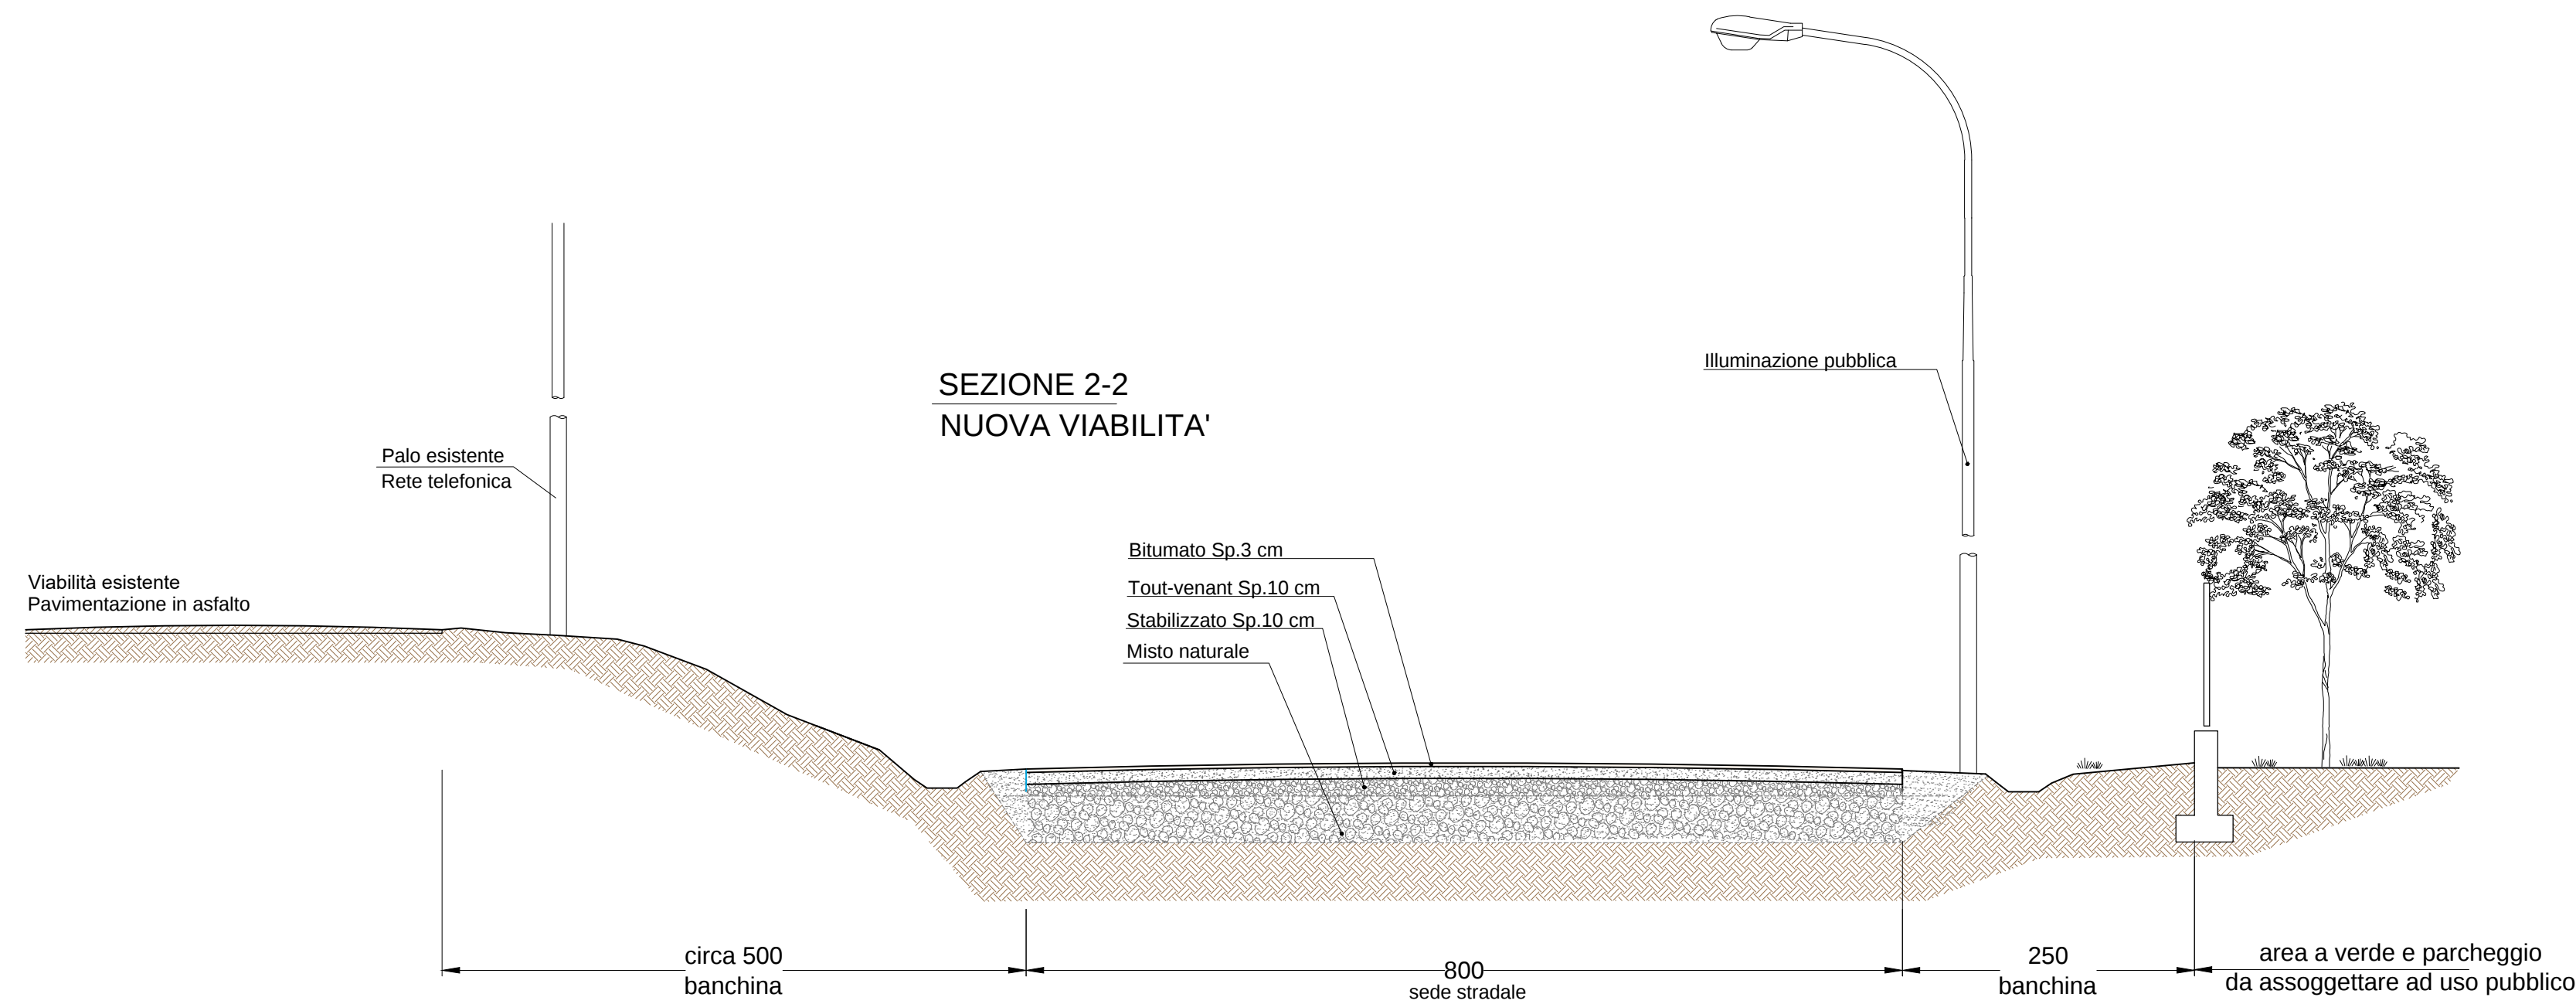

COMUNE di OLEGGIO
PROVINCIA di NOVARA

AREA EX FORNACE DELLA CARLONA
VARIANTE AL PEC APPROVATO
DELIBERA G.C. N. 286 DEL 13/10/2025

PROGETTO

TAV.

8A

OPERE URBANIZZAZIONE PRIMARIA
SEZIONI INDICATIVE

SCALA 1 : 500


GENNAIO 2026

Committente :

SIA SISTEMA ITALIA SRL

Via Vittorio Veneto, 43 - BORGOMANERO

P.IVA: IT01192630034

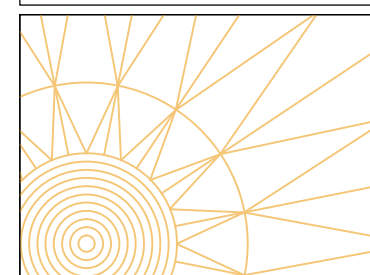

STUDIO TECNICO HAIK-BENECCHI

Piazza Martiri 10 - 28047 Oleggio (NO) tel 0321 91287

P.IVA 02674970039 - E-mail: studiobenecchihaiek1@tin.it

Geom. Marco Bellingardo

Via Fomaci 11n - 28047 Oleggio (NO)

P.IVA 01801050038 - E-mail: bellingardomarco@gmail.com