



# Comune di Sedini

## STUDIO DI FATTIBILITÀ TECNICO-ECONOMICA IMPLEMENTAZIONE DI COMUNITÀ ENERGETICHE RINNOVABILI (CER) NEL COMUNE DI SEDINI



**EF03**

**LAYOUT IMPIANTO FOTOVOLTAICO  
"BIBLIOTECA COMUNALE"**

REVISIONE	DATA
00	25/02/2025
01	
02	

DESCRIZIONE
PRIMA EMISSIONE

VERIFICATO	APPROVATO	AUTORIZZATO
NM	MA	MA

**IL PROGETTISTA**



Via Messina,7D - 90141 Palermo



Arch. Mirco Alvano  
CEO MACS SRL



**IL COMMITTENTE**

**COMUNE DI SEDINI**  
via La Rampa n° 20 - 07035  
Sedini (SS)

**R.U.P.**  
Dott. Giovanni Zichi



# PLANIMETRIA CATASTALE

FOGLIO: 75  
PARTICELLA: 175

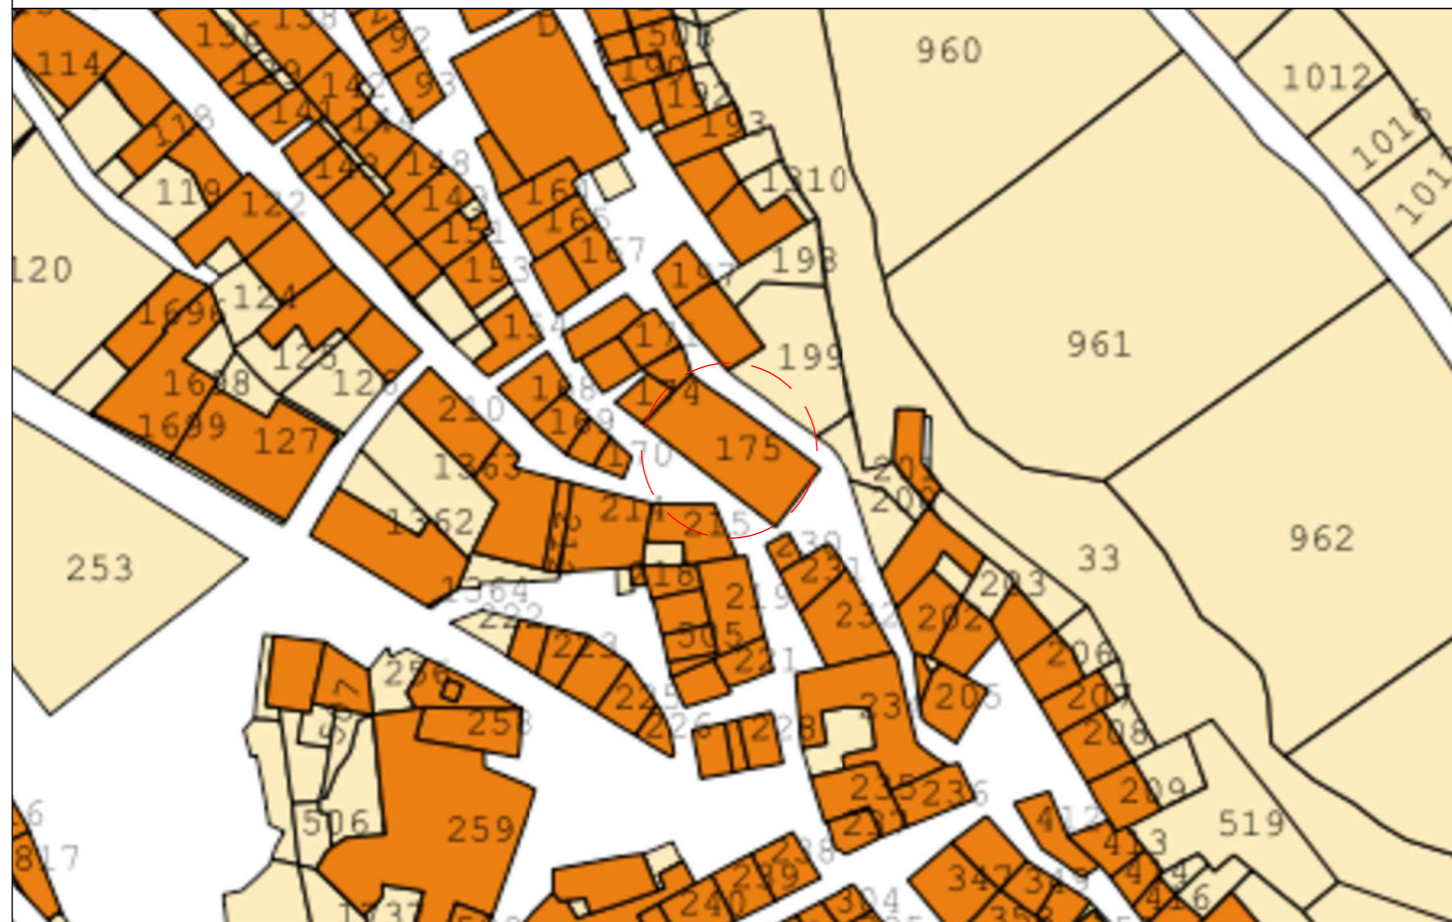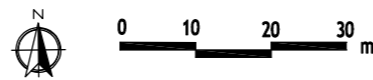


# ESTRATTO PUC

TAV. Z1 OSS. - ZONIZZAZIONE URBANA

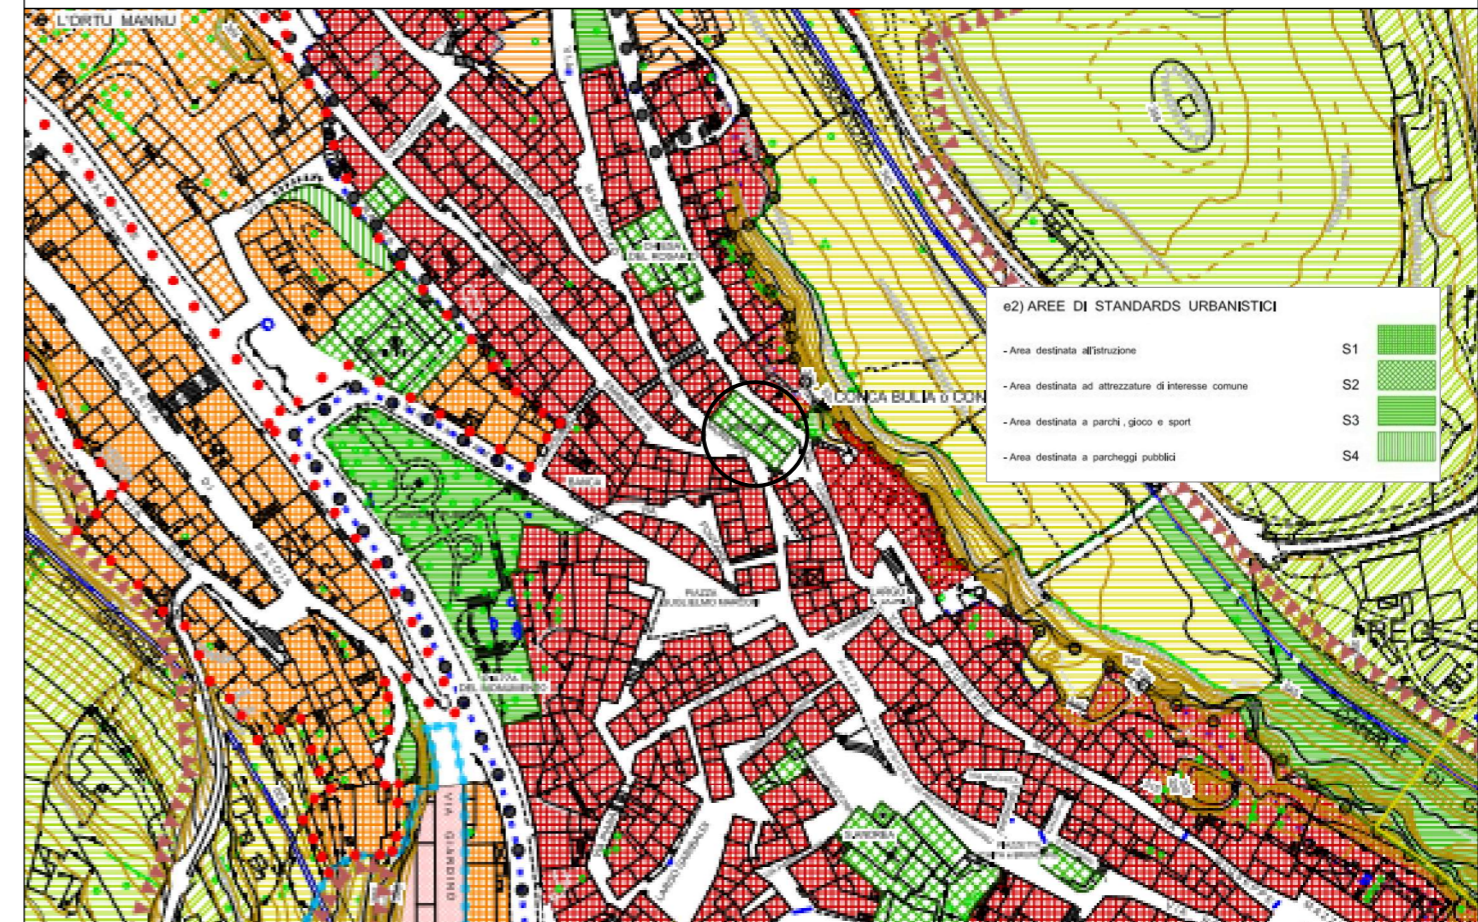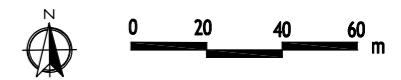

# STATO DI FATTO

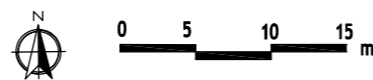

# SIMULAZIONE STATO DI PROGETTO

Dimensionamento di massima impianto: 13,2 kWp  
N° pannelli: 33

