

Città Metropolitana di Torino
COMUNE DI SAN CARLO CANAVESE

VARIANTE PARZIALE N.10 AL PIANO REGOLATORE GENERALE

PROGETTO PRELIMINARE

adottato il:

P4_Sviluppo dei nuclei di impianto storico oggetto di variante estratti

scala 1/1000

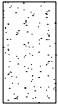
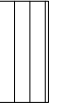
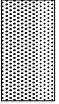
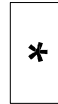
SINDACO

SEGRETARIO

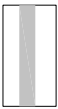
PROGETTISTA
arch. R. Gambino

LEGENDA

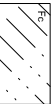
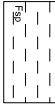
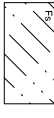
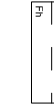
tipologia interventi (art .8)

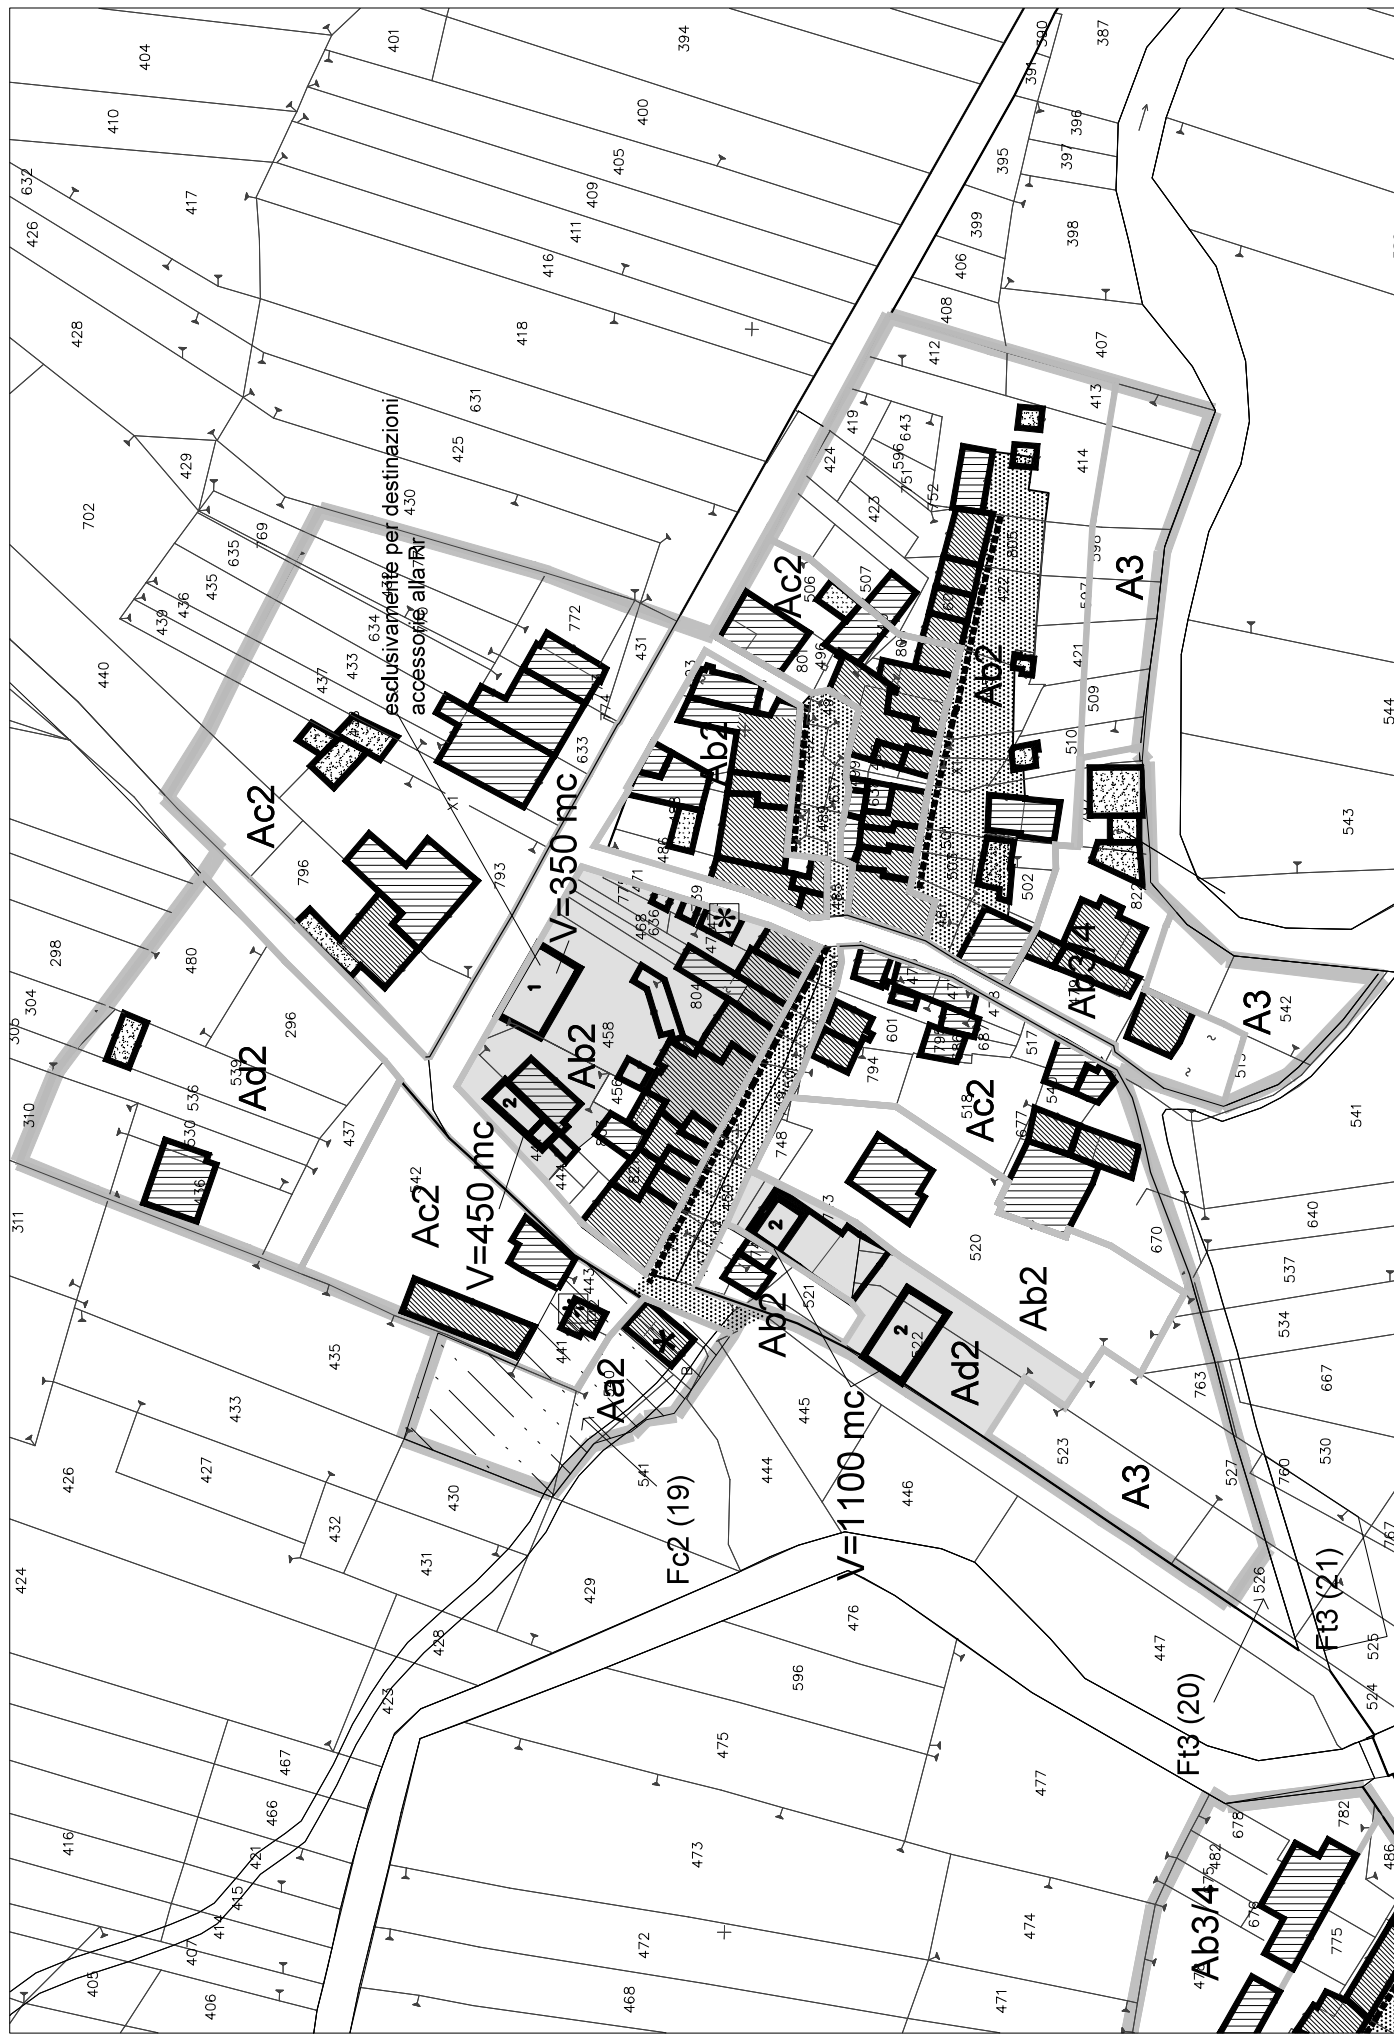
	manutenzione ordinaria e straordinaria (Mo, Ms art.8)
	restauro e/o risanamento conservativo (Re art.8)
	ristrutturazione edilizia (Rs art.8 e 16)
	ristrutturazione edilizia senza possibilità di cambio d'uso (Rs art.8 e 16)
	demolizione senza ricostruzione (De art.8)
	interventi di sostituzione edilizia con individuazione dei nuovi volumi (Se art.8 e 16)
	aree soggette ad intervento unitario (art. 16)
	cortine edilizie ed elementi lineari da conservare e/o riqualificare (art. 16)
	spazi cortilizi o a verde da riqualificare (art. 16)
	manufatti isolati di interesse documentario (art. 16)
	vincolo ai sensi dell'art. 10 c. 1 Dlgs 42/04 (art. 15)
	vincolo ai sensi dell'art. 24 l.r. 56/77 (art. 15 e 16)

tipologia aree di impianto storico A (art. 16)

	limite aree A
	Aa aree ed edifici di valore storico-culturale destinati ad attività di interesse pubblico
	Ab aree ed edifici a prevalente destinazione residenziale
	Ac aree ed edifici a destinazione mista agricola e residenziale
	Ad aree ed edifici di recente costruzione a destinazione diversificata inclusi nel tessuto di impianto storico
	Ae ville con pertinenza
	Af complessi agricoli unitari
	A aree pertinenziali inedificate dei nuclei

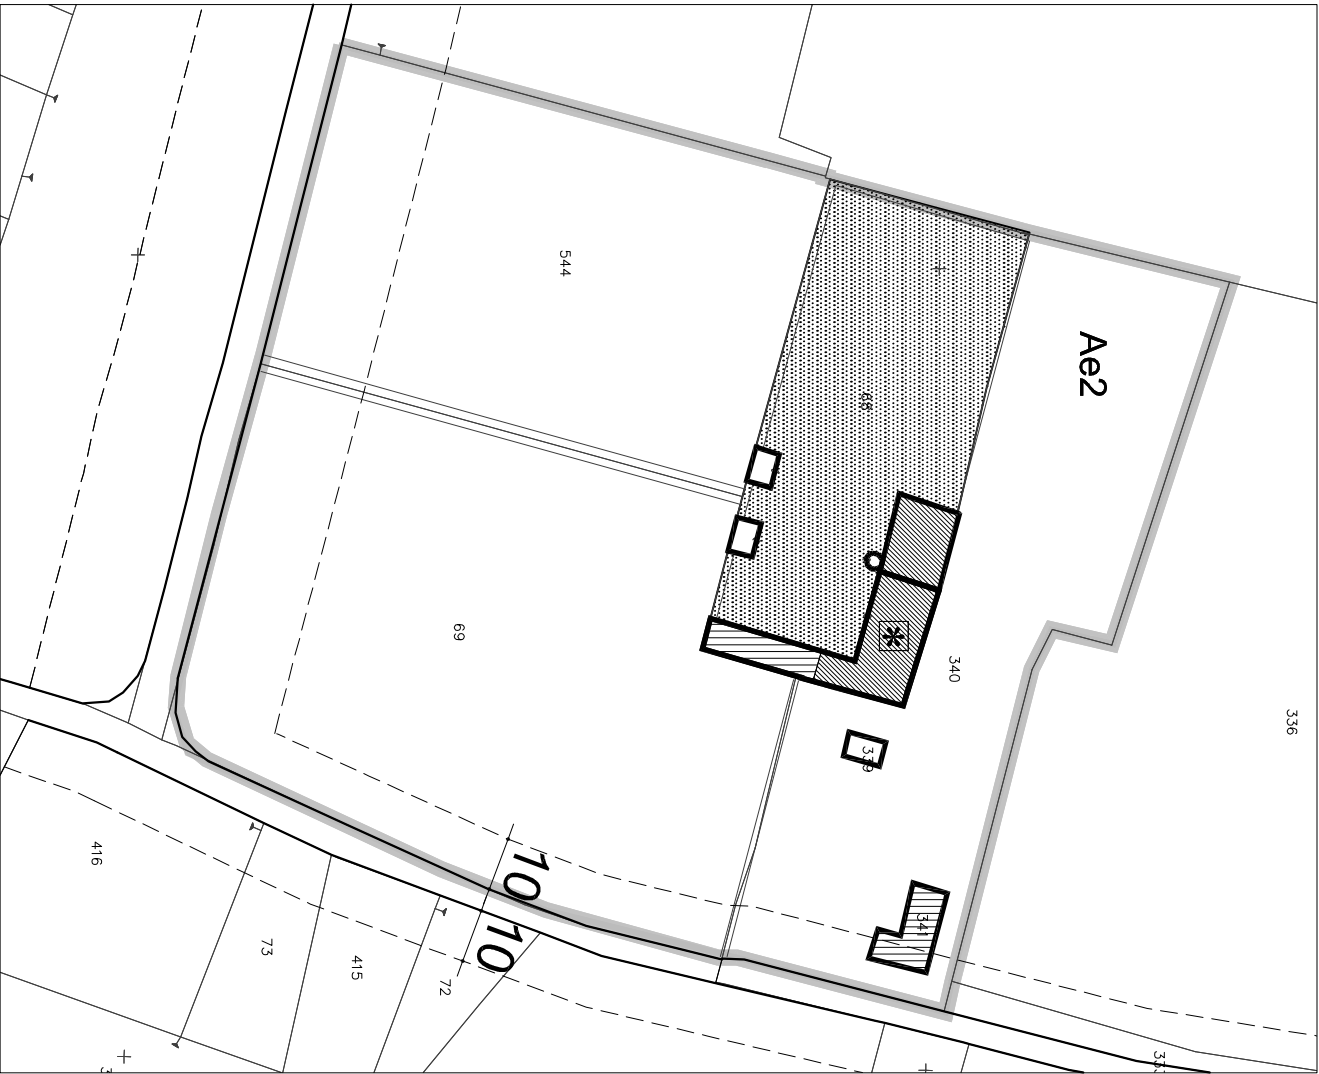
tipologia aree a servizi (art.26)

	Fva Aree a servizi per il verde pubblico (art. 21 l.r.56/77)		Fc aree per servizi di interesse comune (art. 21 l.r. 56/77)
	Fp aree a servizi per parcheggio (art. 21 l.r.56/77)		Fsp aree per servizi legati agli insediamenti produttivi (art. 21 l.r. 56/77)
	Fs aree a servizi per l'istruzione (art. 21 l.r.56/77)		Fh aree per strutture socio-assistenziale di livello sovralocale (art. 21 l.r. 56/77)

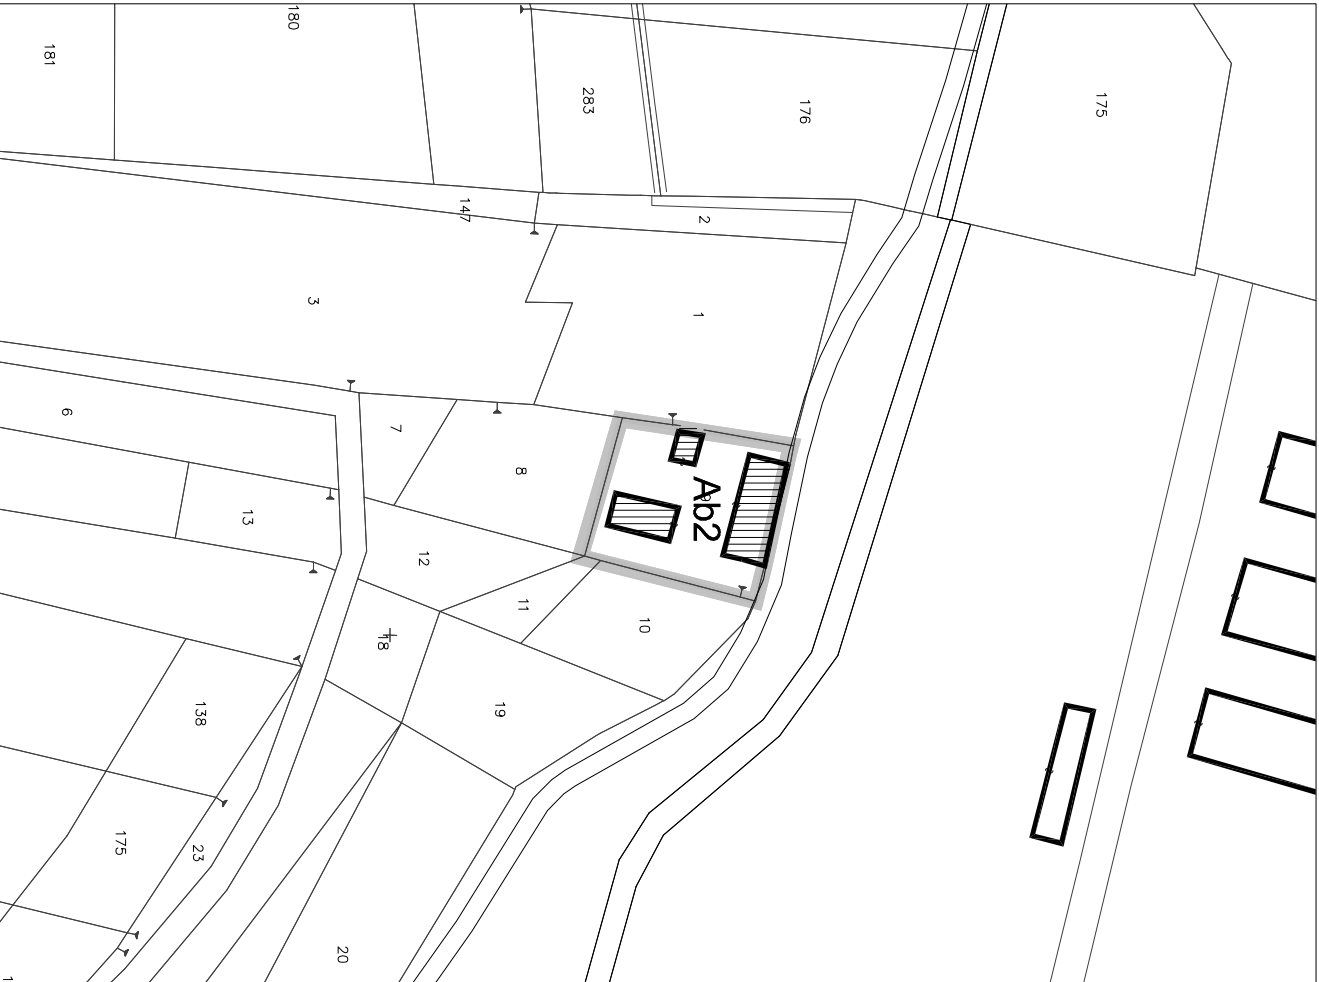








C. Ferrara N47



V° Baraccamento N48