



PLANIMETRIE PER L'INDIVIDUAZIONE DELLE ZONE DI SVOLGIMENTO DEL MERCATO AGRICOLO

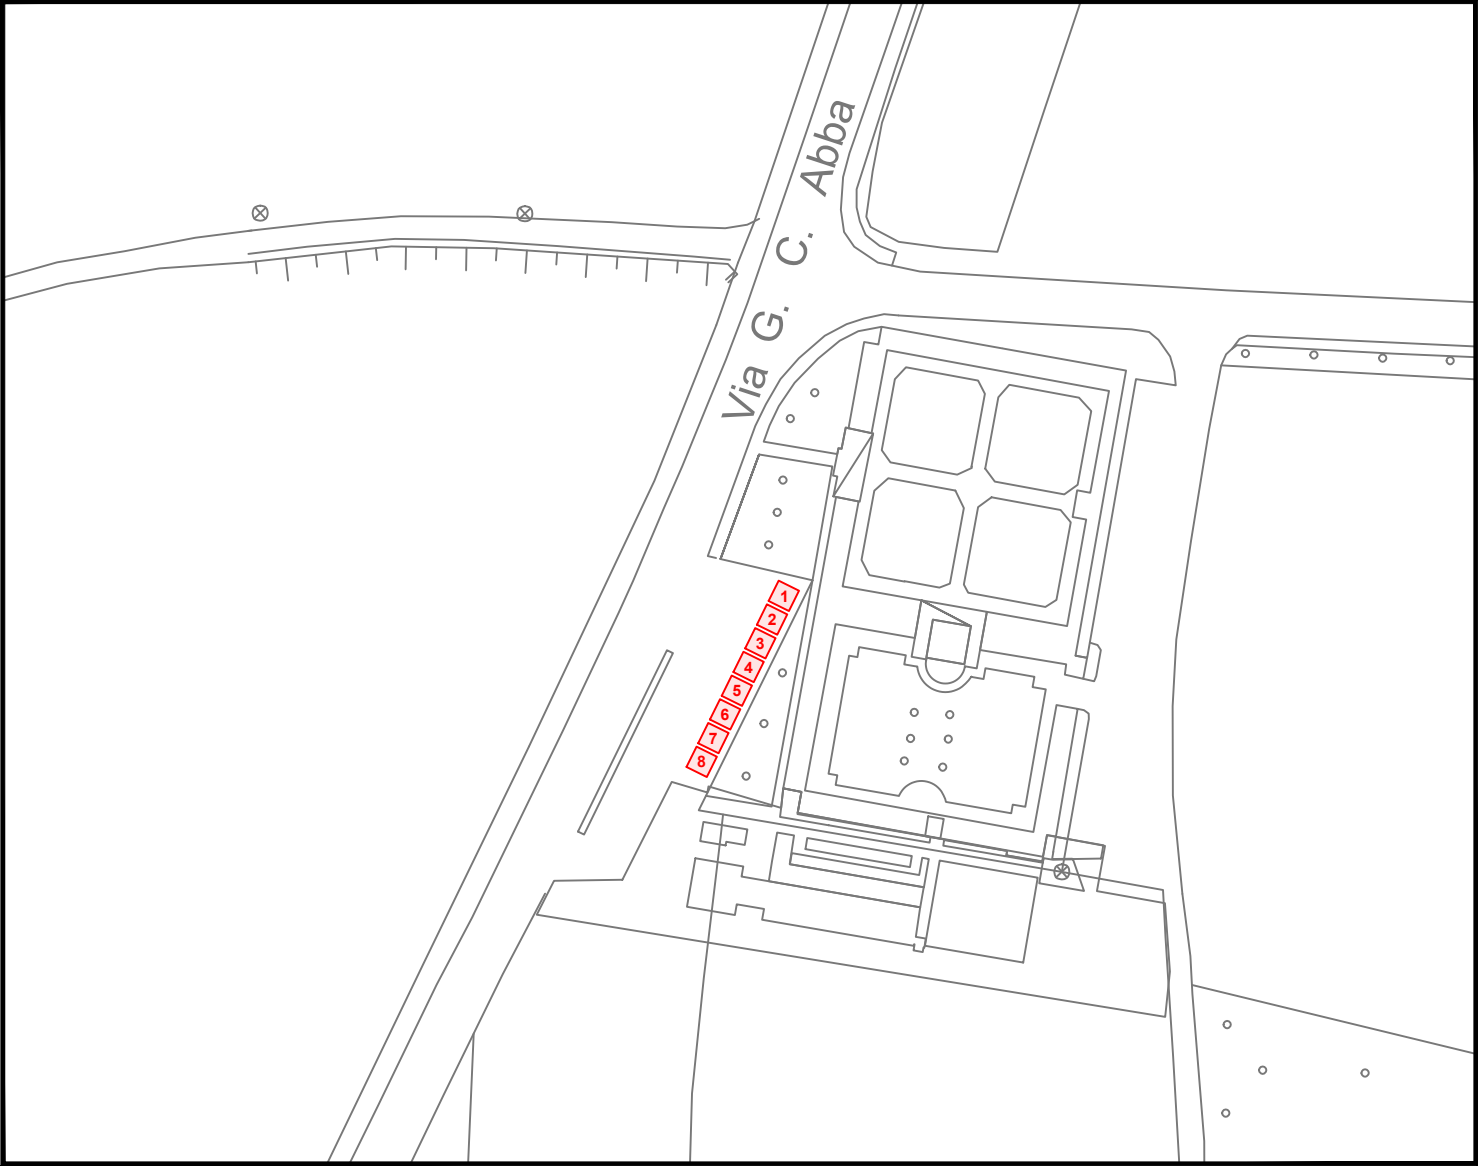

Località Camignone - Via Abba (parcheeggio cimitero)
- scala 1:1.000 -

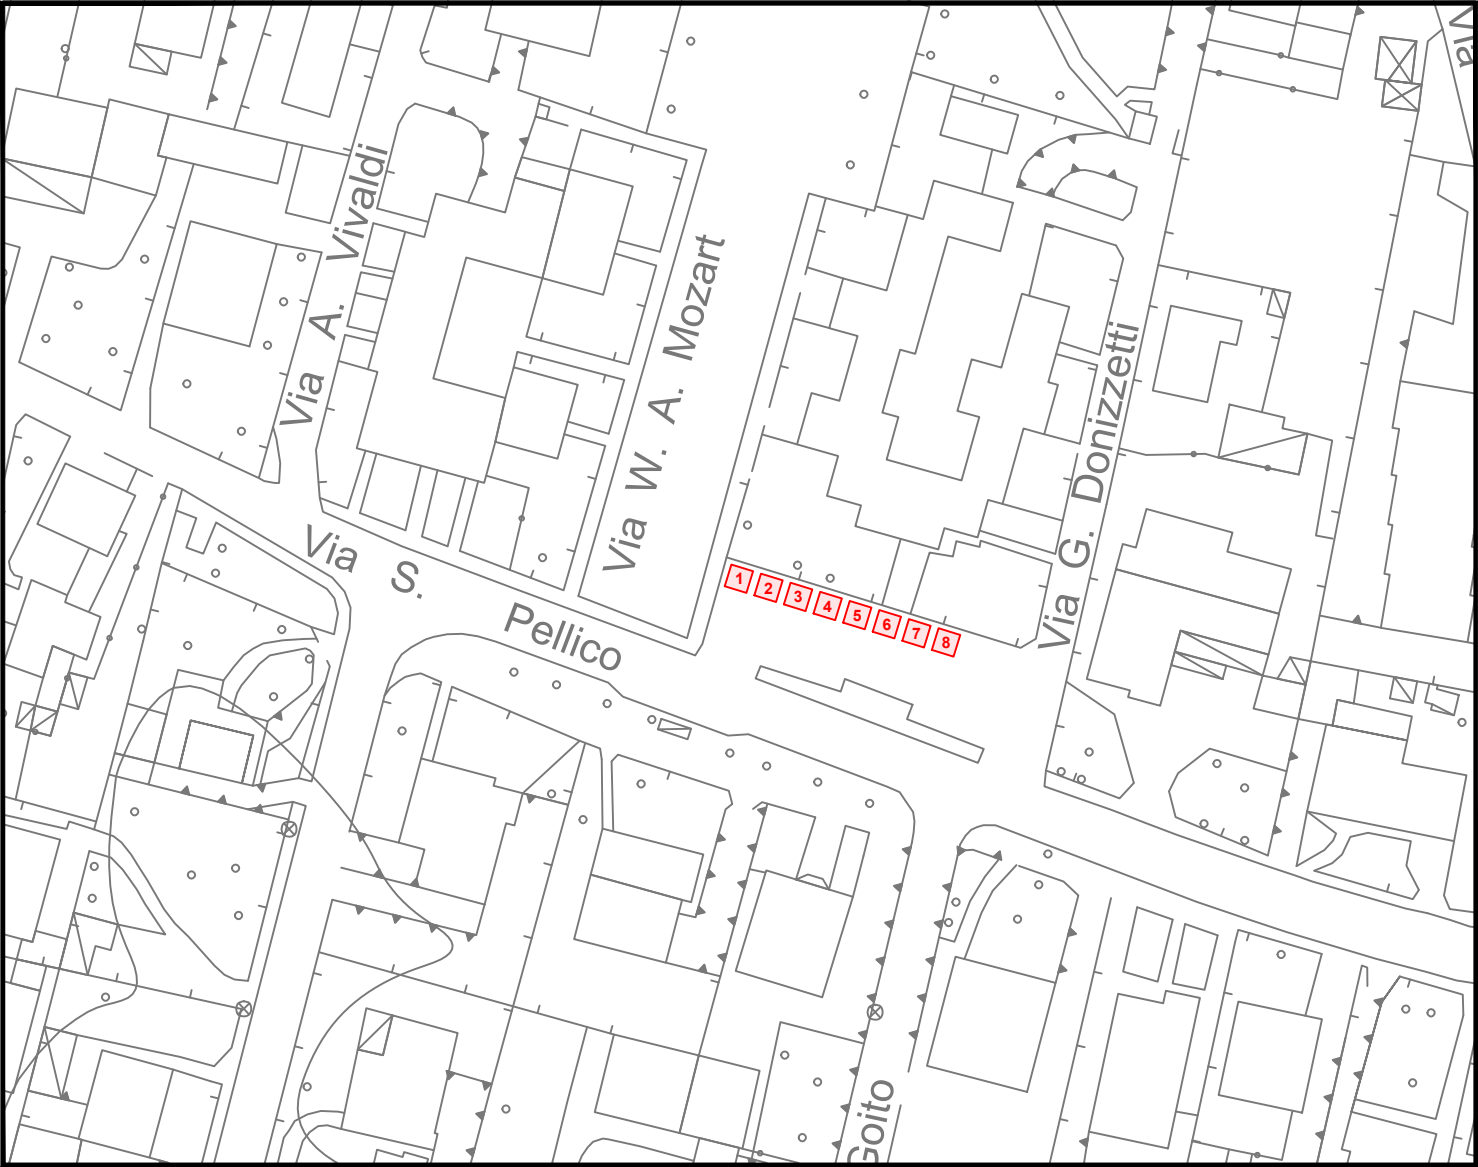

Località Monterotondo - Via Silvio Pellico
- scala 1:1.000 -