
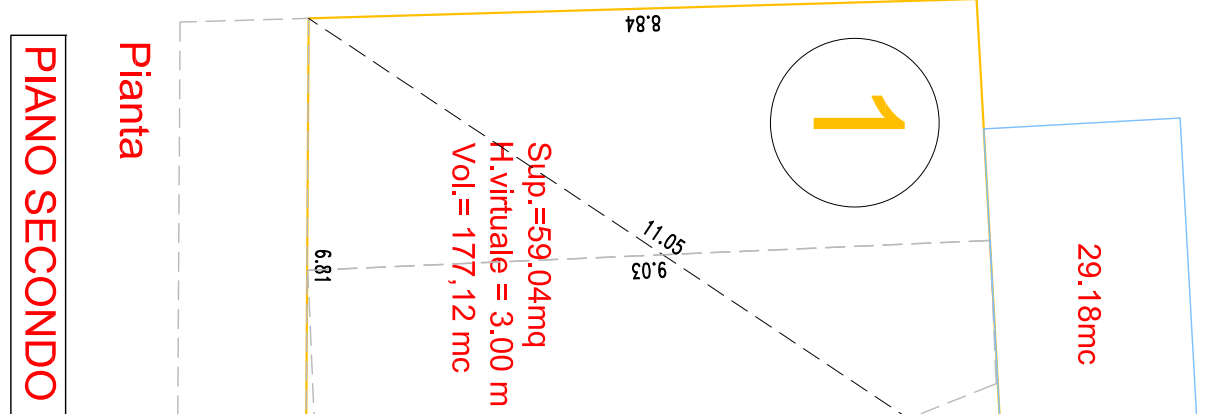
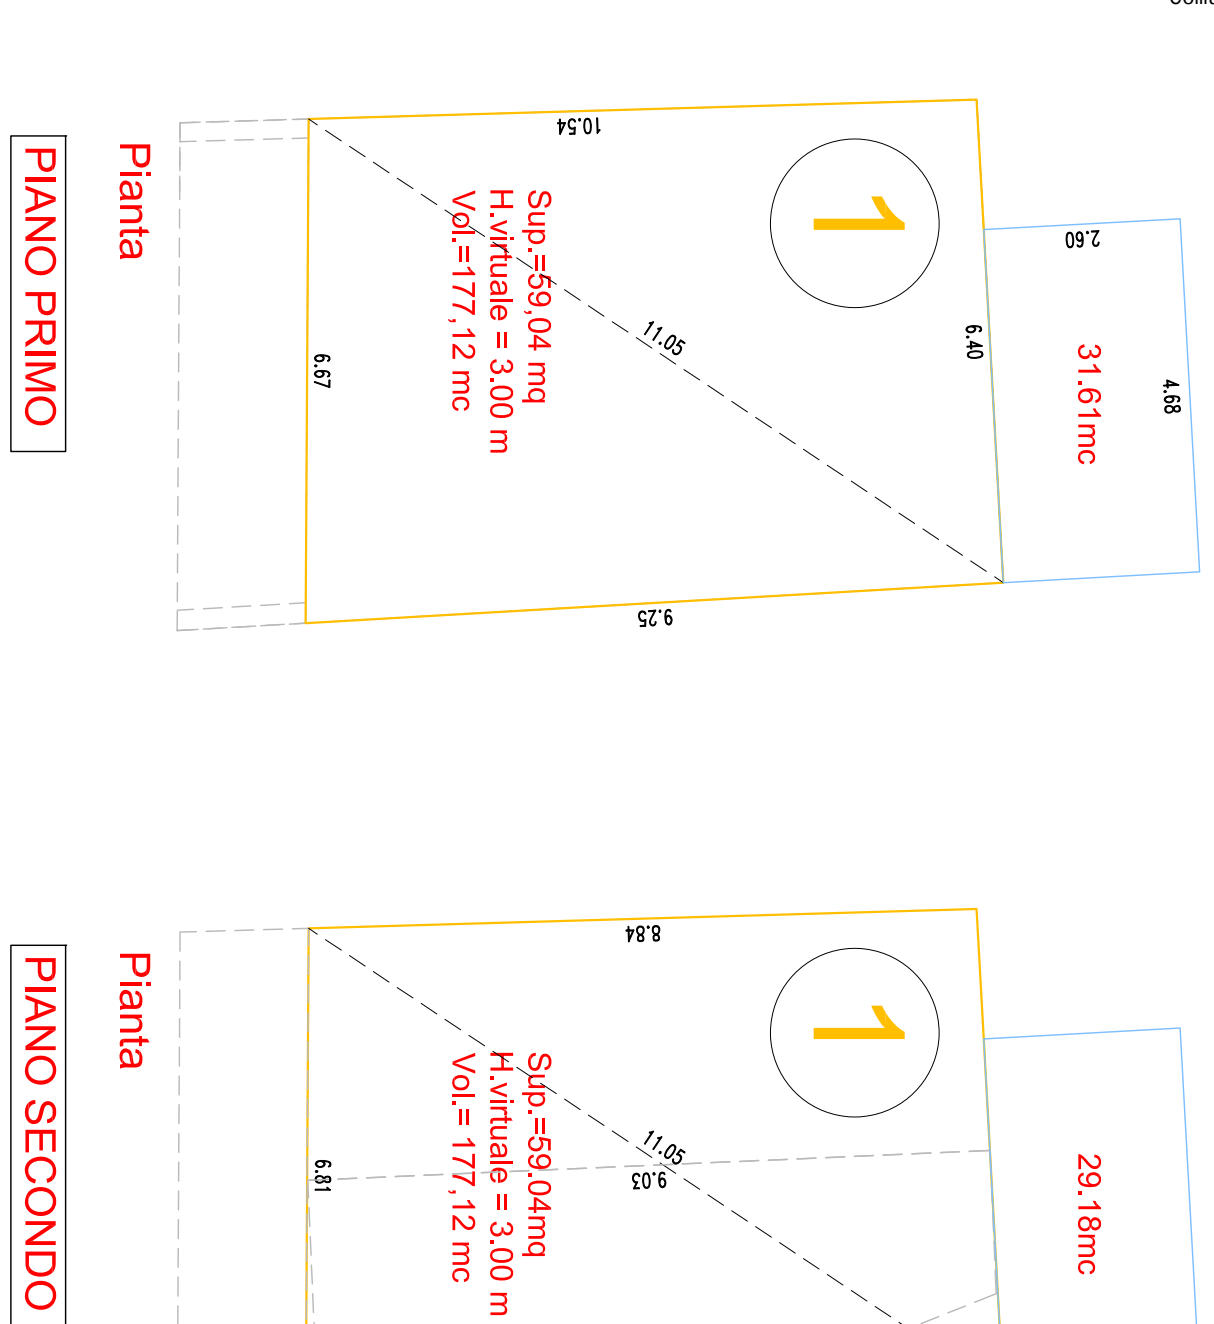
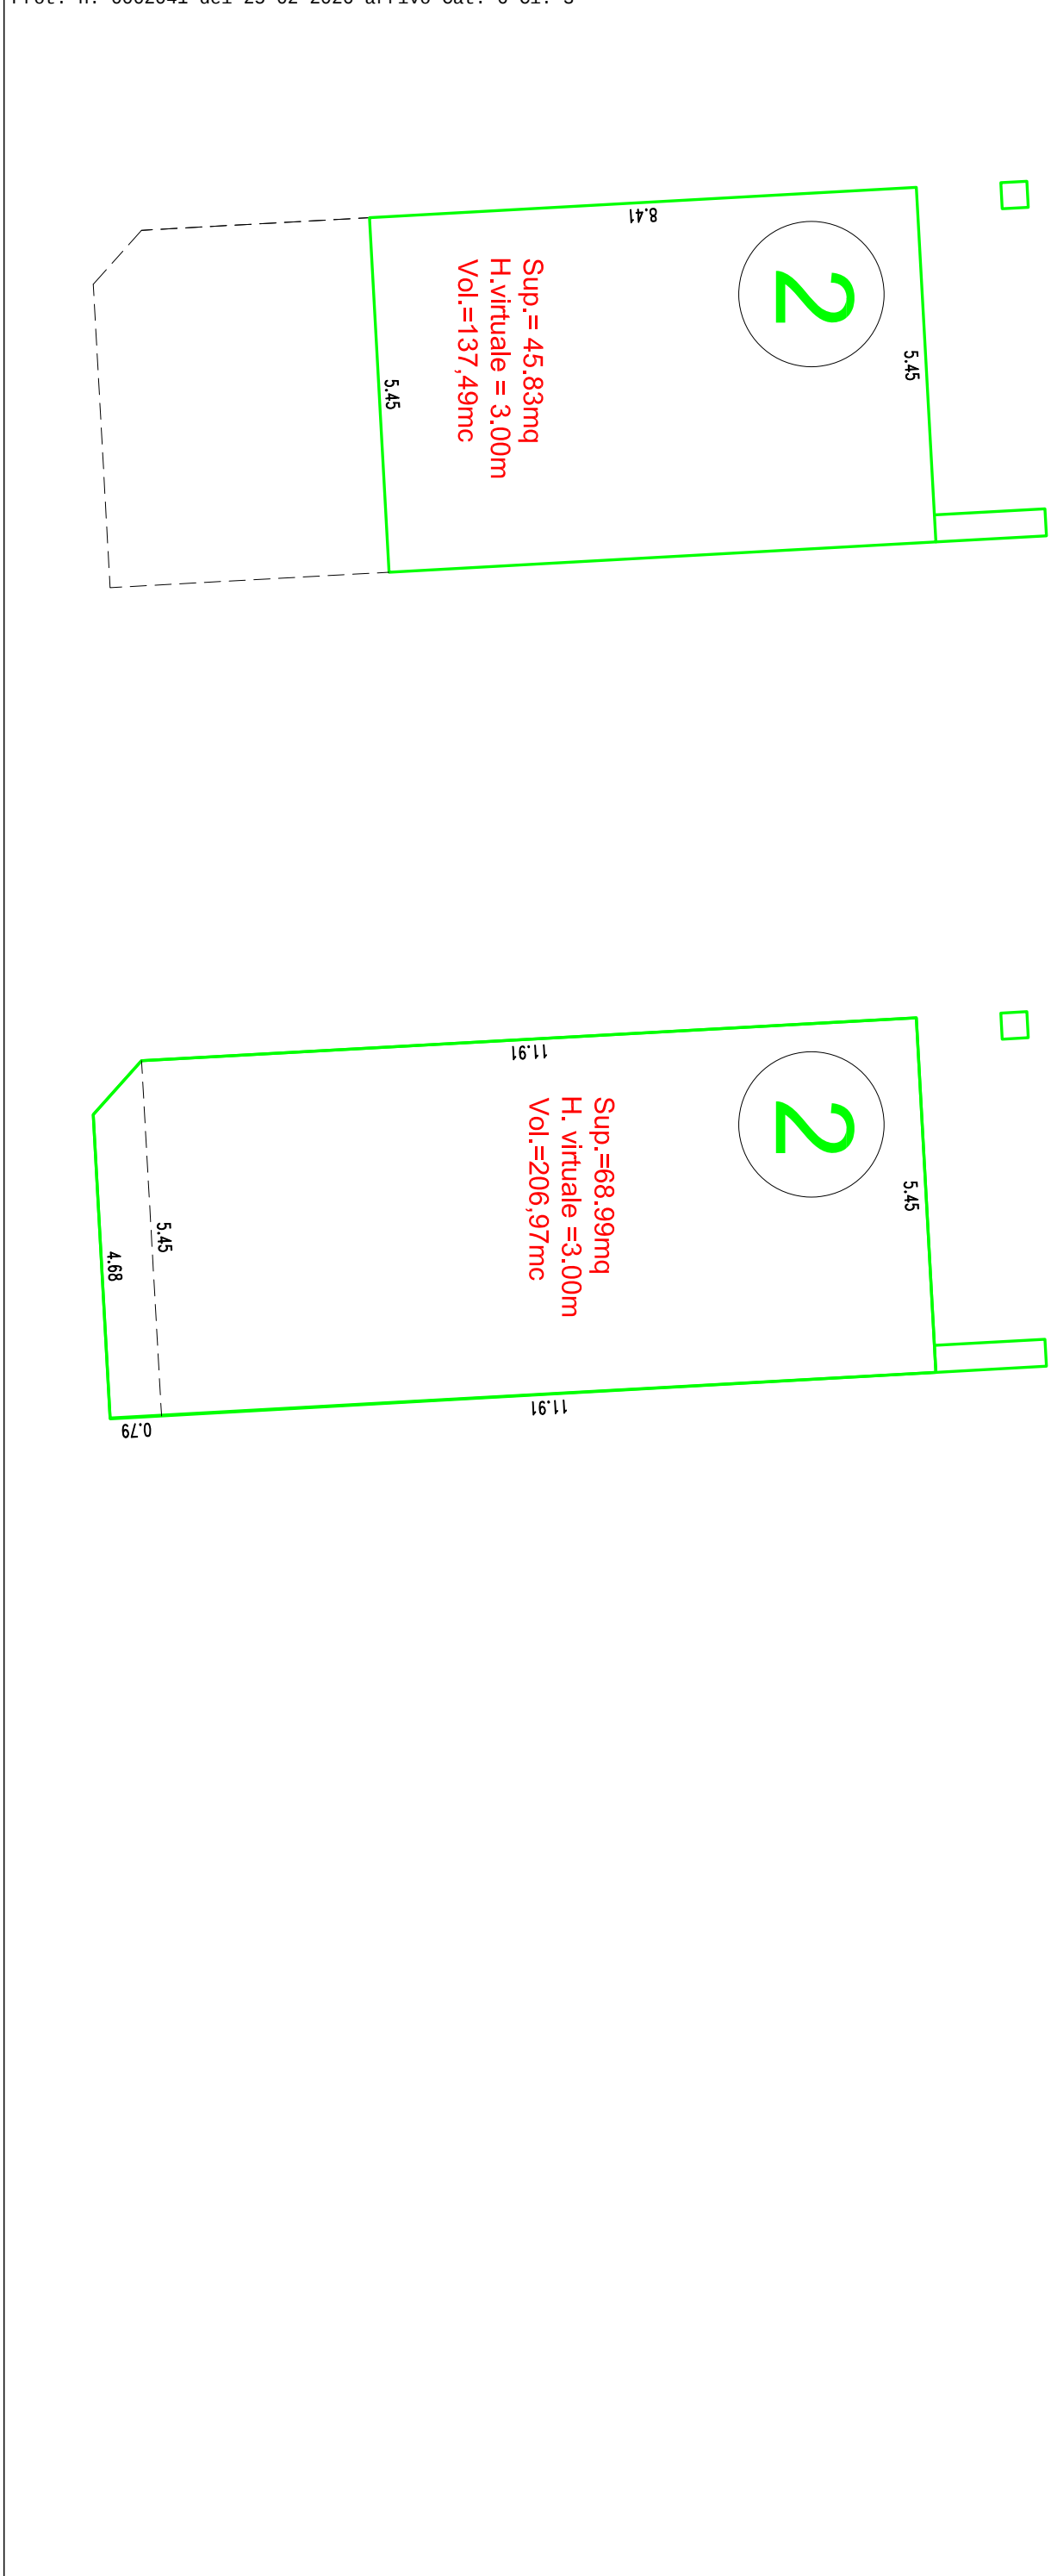




CALCOLO VOLUME RESIDENZIALE IN PROGETTO (A)

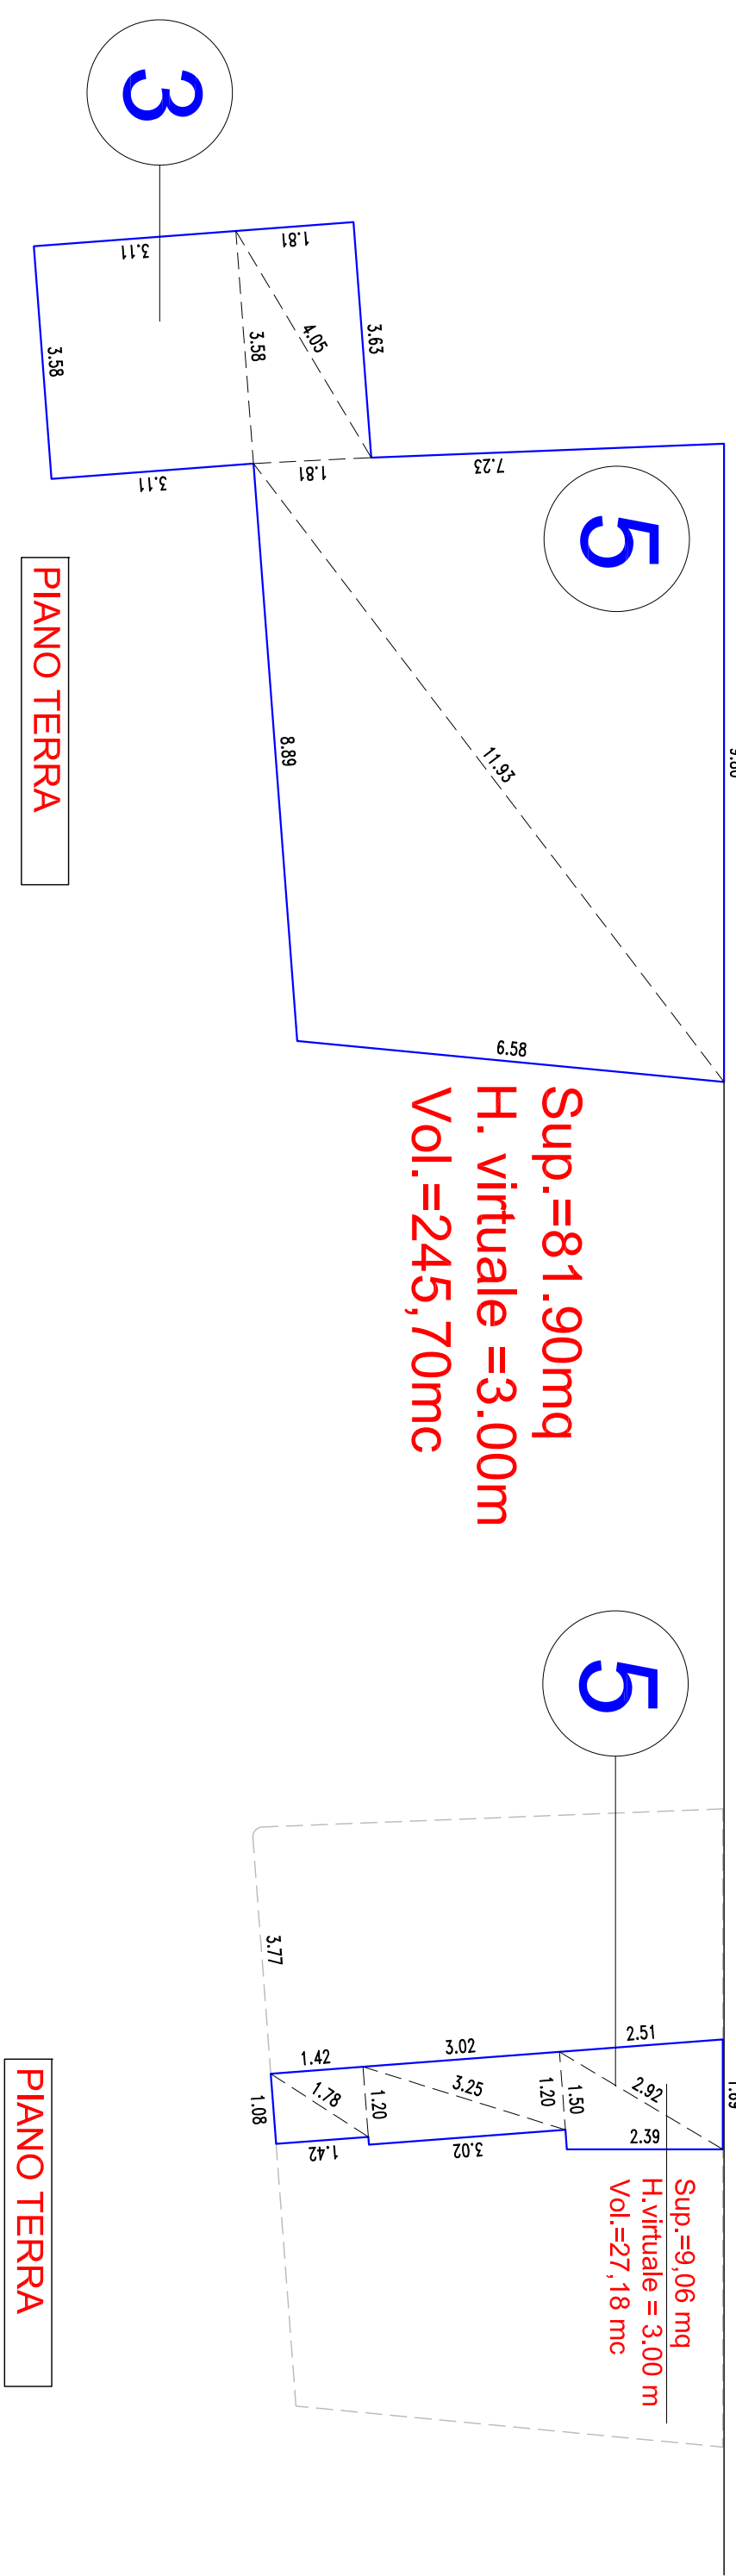

VOLUME RESIDENZIALE IN PROGETTO 1 + 2 + 3 + 5 =
Vol.= (177,12+31.61+177,12+29.18)mc + (206,97 +137,49)mc + (245,70+27.18)mc=
= 1032,37 mc


CALCOLO STANDARD DA MONETIZZARE (A) - (B)

VOLUME RESIDENZIALE PER IL CALCOLO DELLO STANDARD DA MONETIZZARE =
(A) - (B) = 1032,37mc - 210,51mc = 821.86mc
STANDARD DA MONETIZZARE per CAMBIO DI DESTINAZIONE A RESIDENZA
= (821,86mc / 150) x 26.50 = 150,50 mq

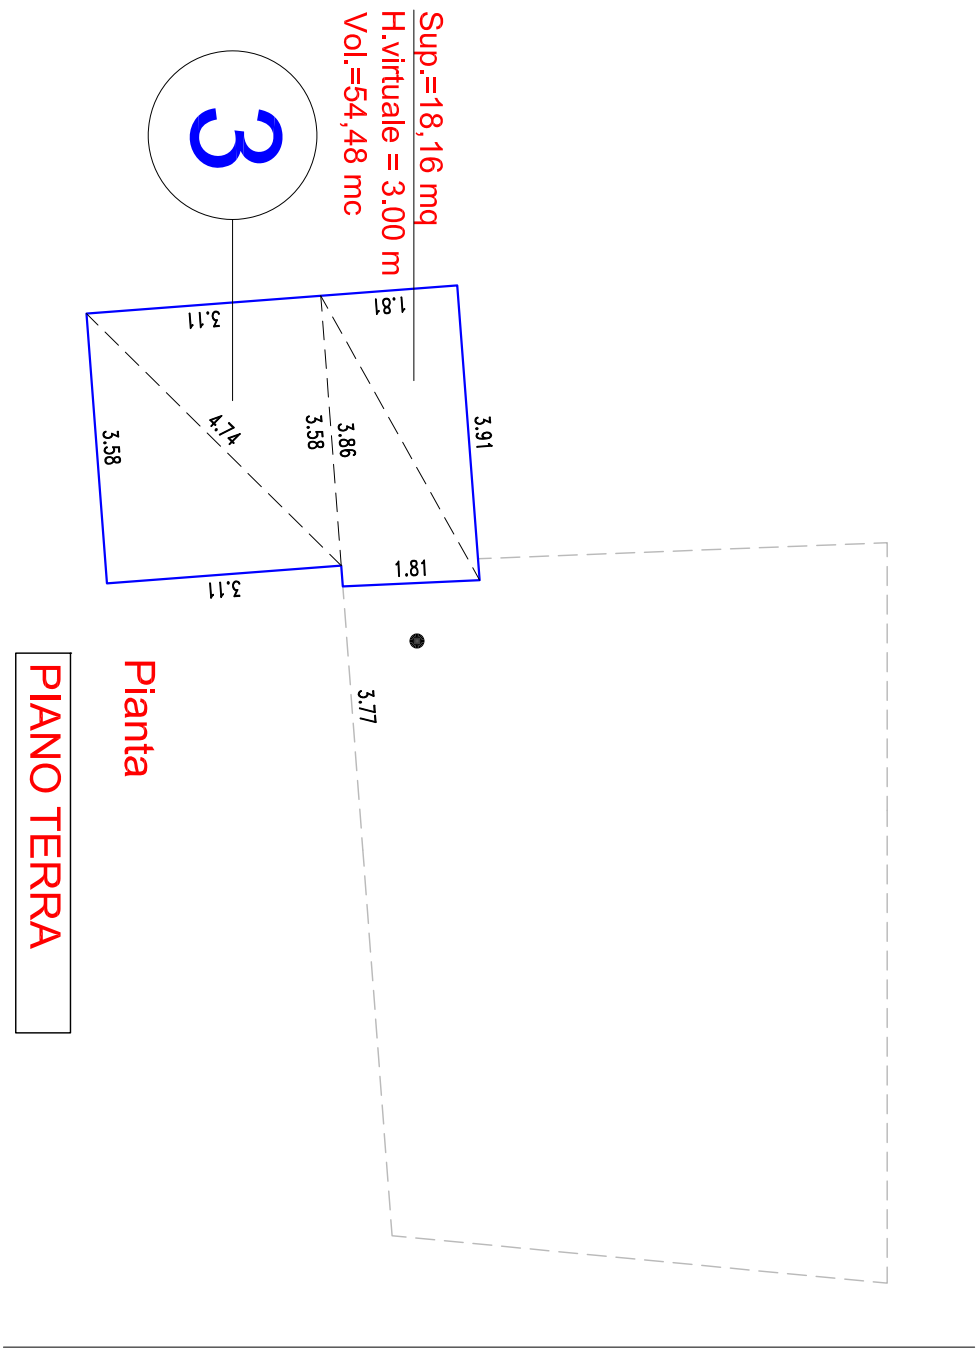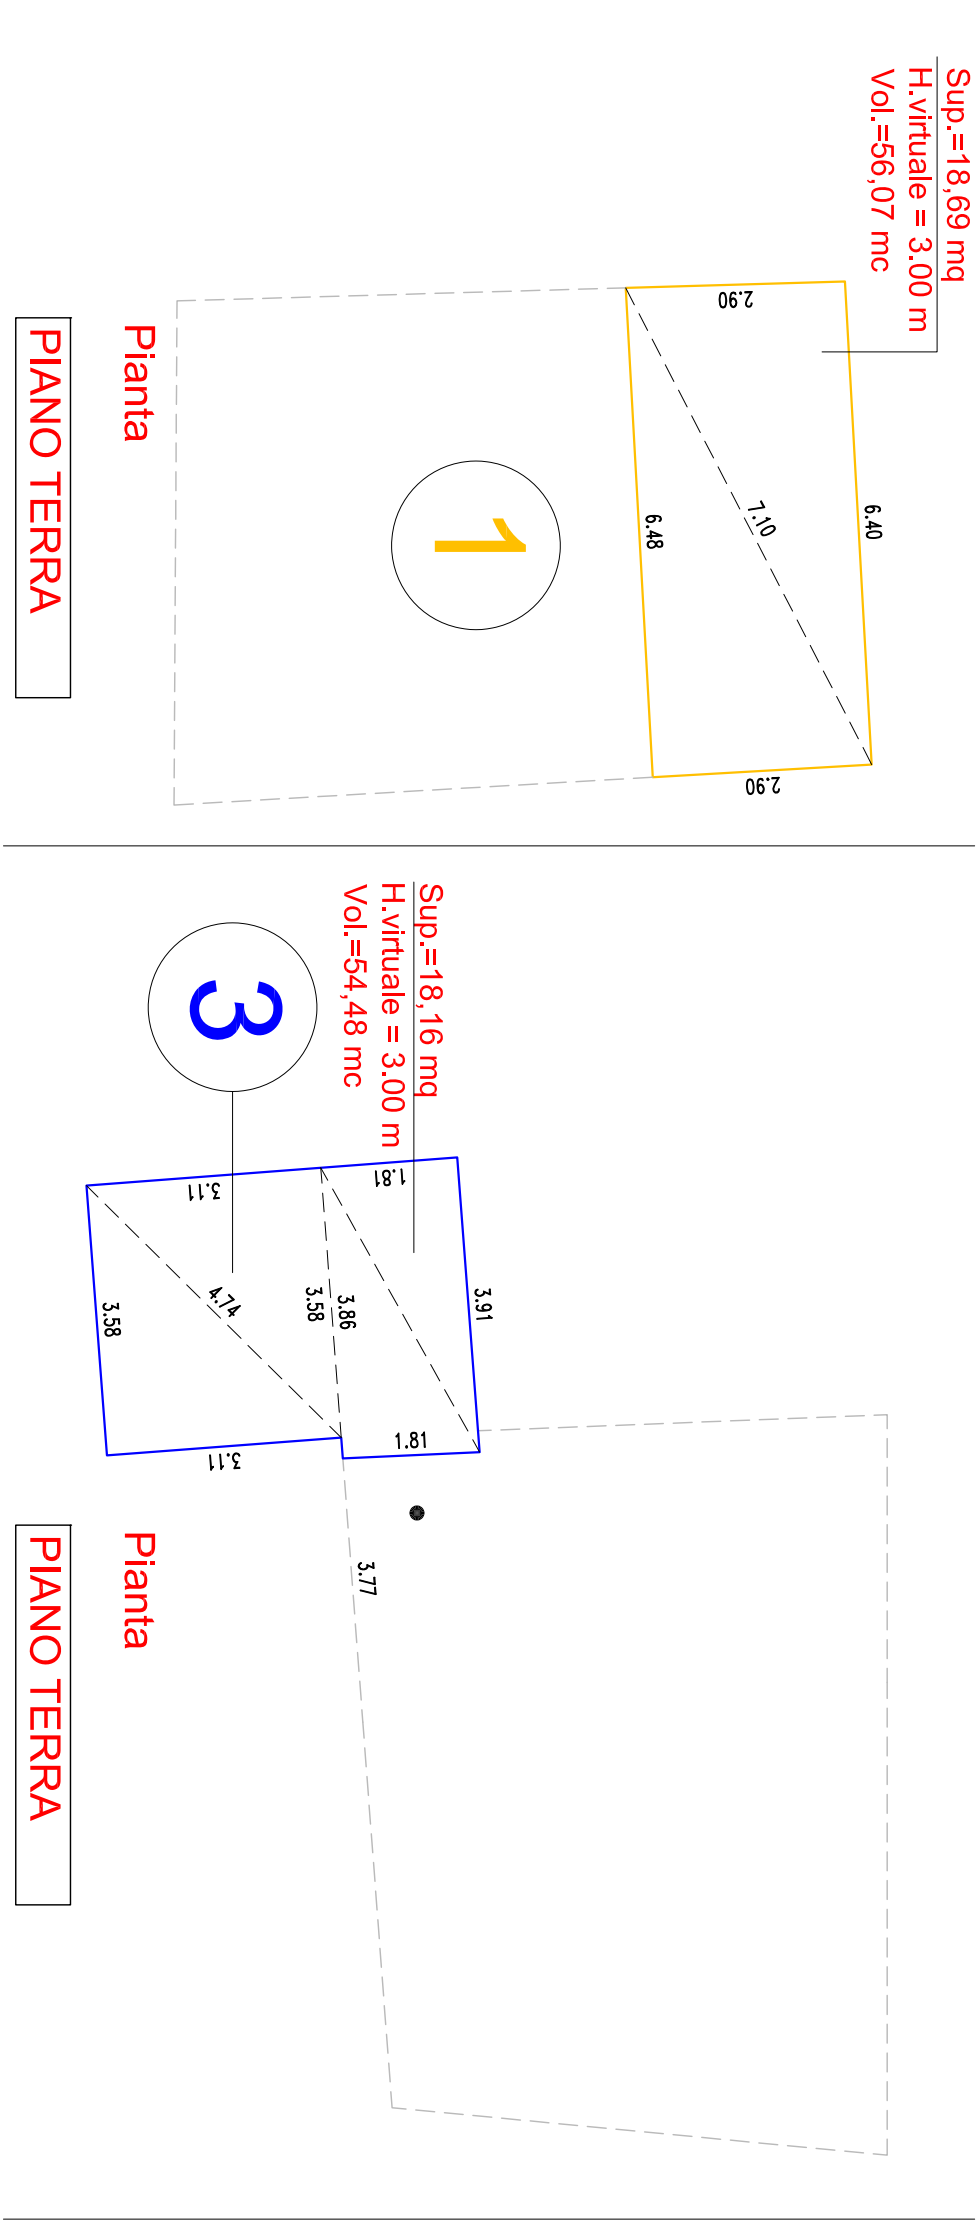

VOLUME DET. ONERI= 1032,37mc + 56.07mc + 54.49mc = 1142.93mc

CALCOLO VOLUME RESIDENZIALE ESISTENTE (B)

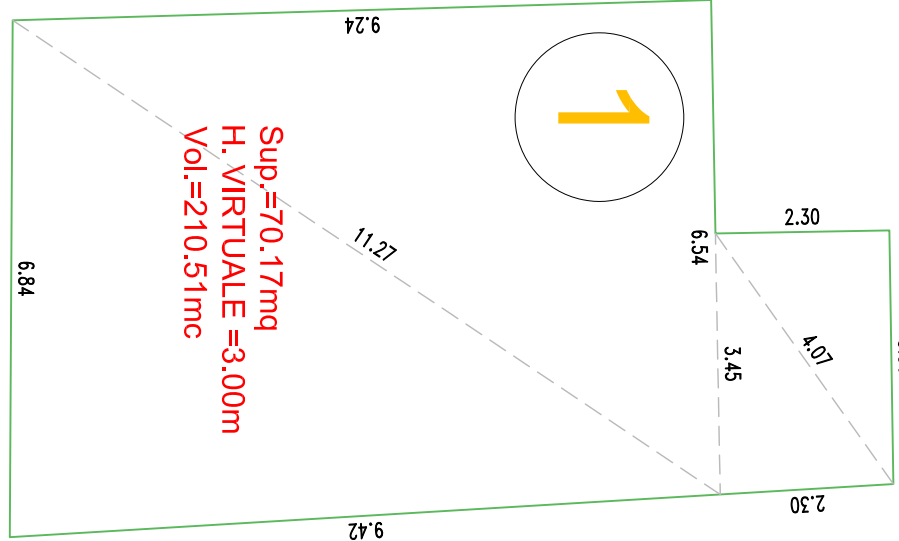

VOLUME RESIDENZIALE ESISTENTE: 210.51 mc
sup. a box esente dal volume mq. 210,51/10= mq. 21,05

I Proprietari

Il Progettista

CALCOLO STANDARD DA MONETIZZARE

disegnata	controllo	verifica	data	data	data
Architettura	Architettura	Architettura	11/00	NOVEMBRE 2025	FEBBRAIO 2026
disegnata	controllo	verifica	data	data	data
Architettura	Architettura	Architettura	11/00	NOVEMBRE 2025	FEBBRAIO 2026
disegnata	controllo	verifica	data	data	data
Architettura	Architettura	Architettura	11/00	NOVEMBRE 2025	FEBBRAIO 2026

PROGETTO DI REALIZZAZIONE PER L'AREA CON SEGNALAZIONE E
RISERVAZIONE DI DESTINAZIONE RESIDENZIALE IN AREA RESIDENZIALE
ESISTENTE CON CAMBIO D'USO IN RESIDENZIALE (N. 3)
UNIV. SITI IN BINAGO (CO) - VIA VIGNA GRANDE - VIA
ROMA - TECNICO IMMOBILIARE RUPPE S.A.S. DI
RUSCONI ANNA MARIA & C. CON SEDE IN VENEZIANO
INFERIORE (VA) C/OLOIO SINDACO DA MONETIZZARE

TAV.16B