




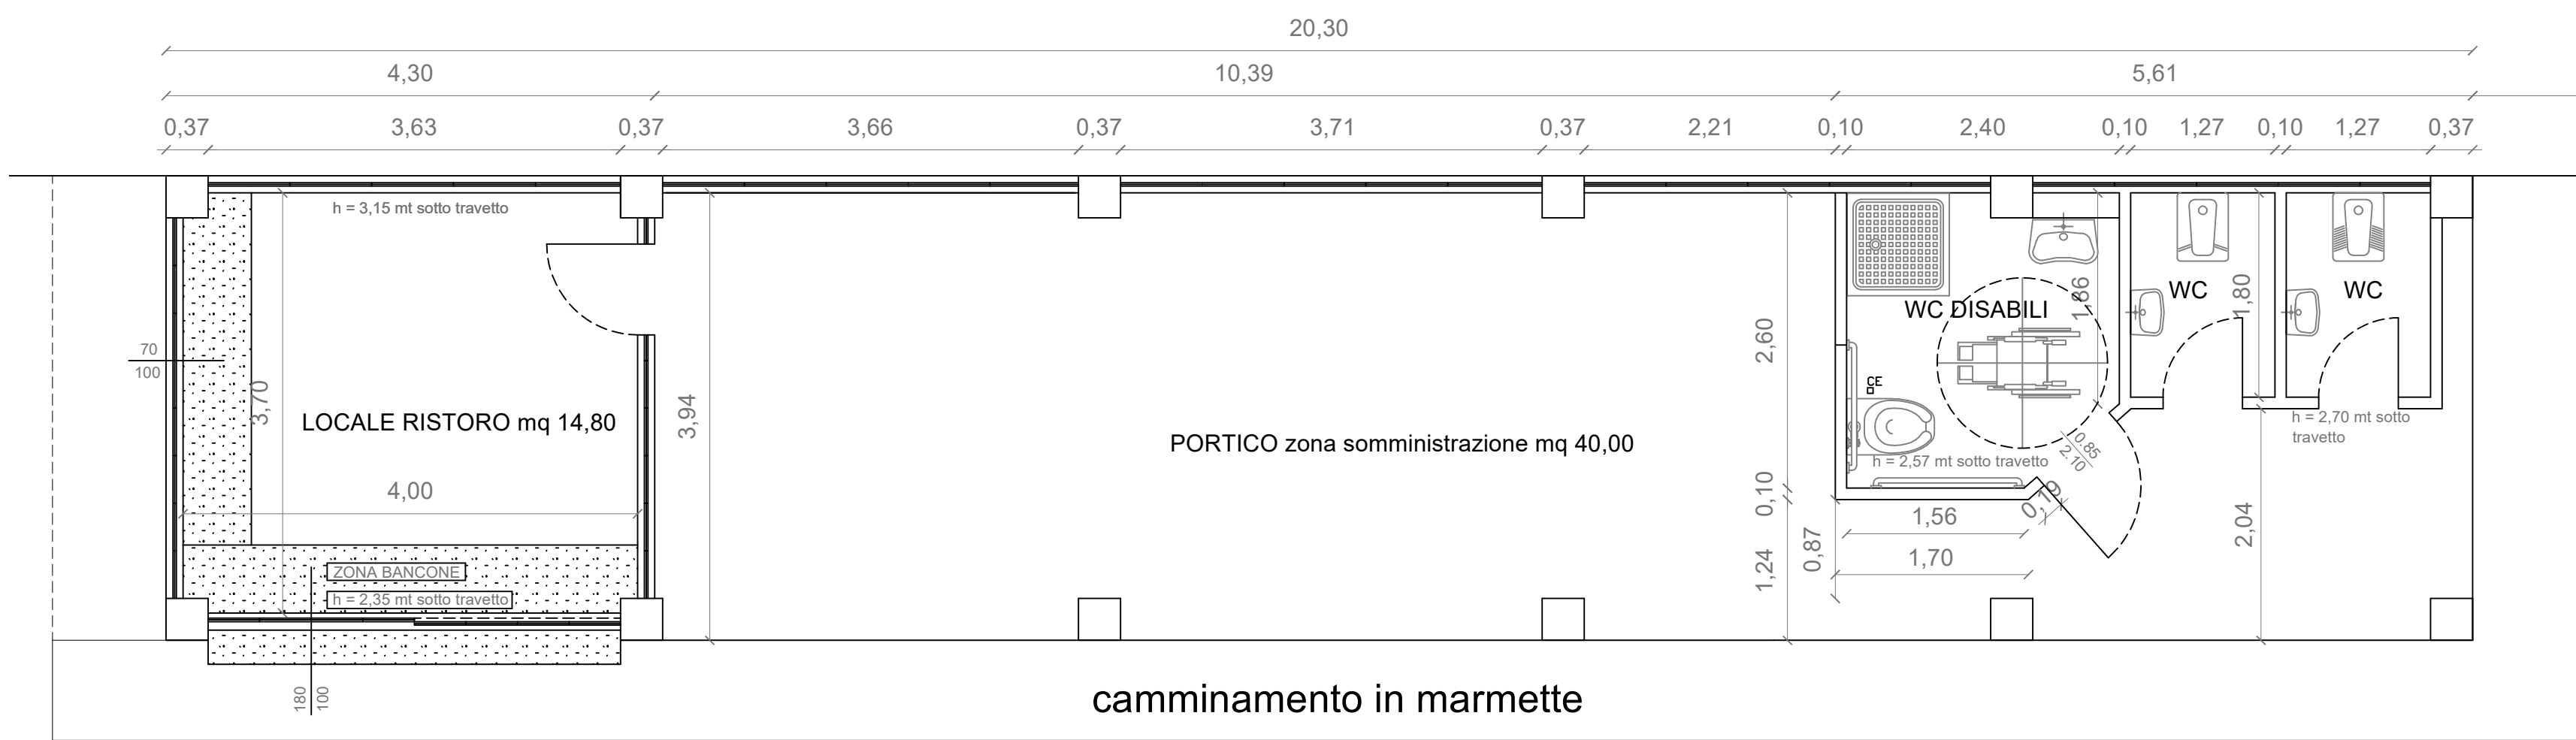



PIANTA CHIOSCO - Scala 1:50

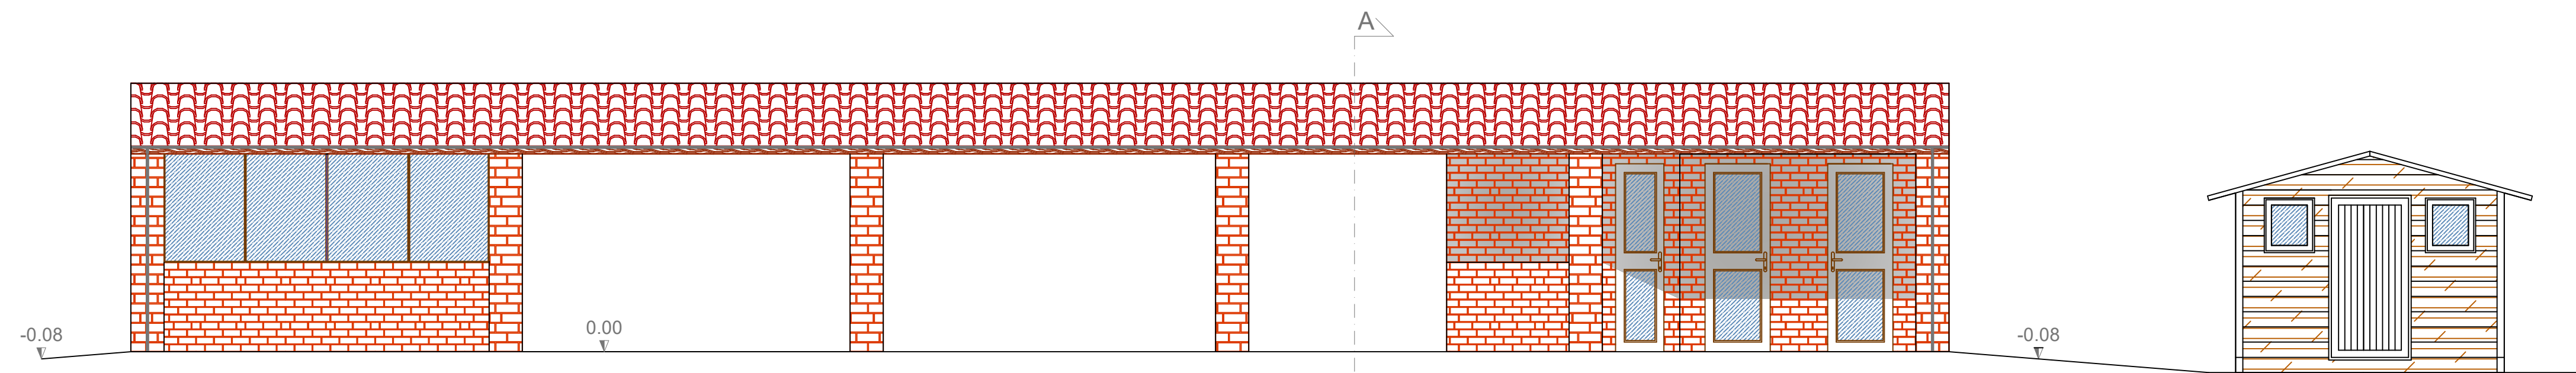

PROSPETTO CHIOSCO - Scala 1:50

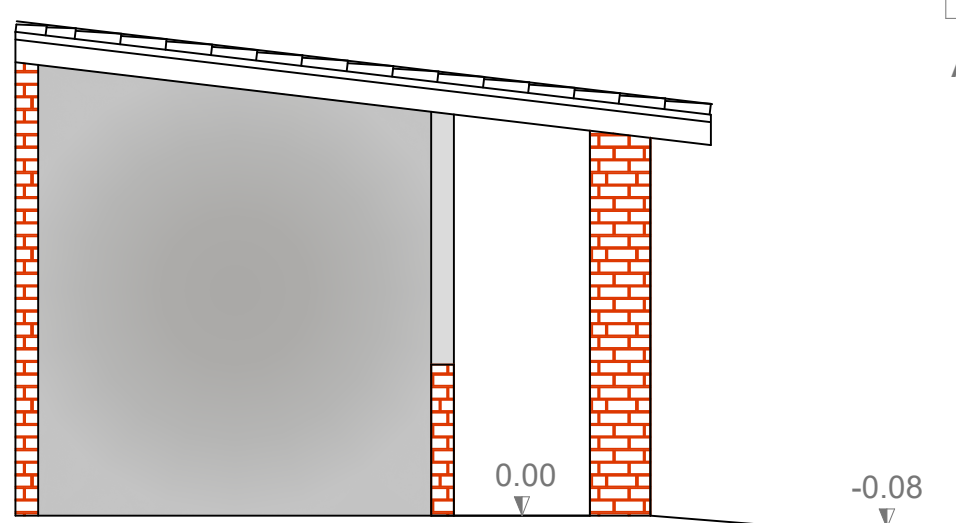

SEZIONE A/A CHIOSCO - Scala 1:50

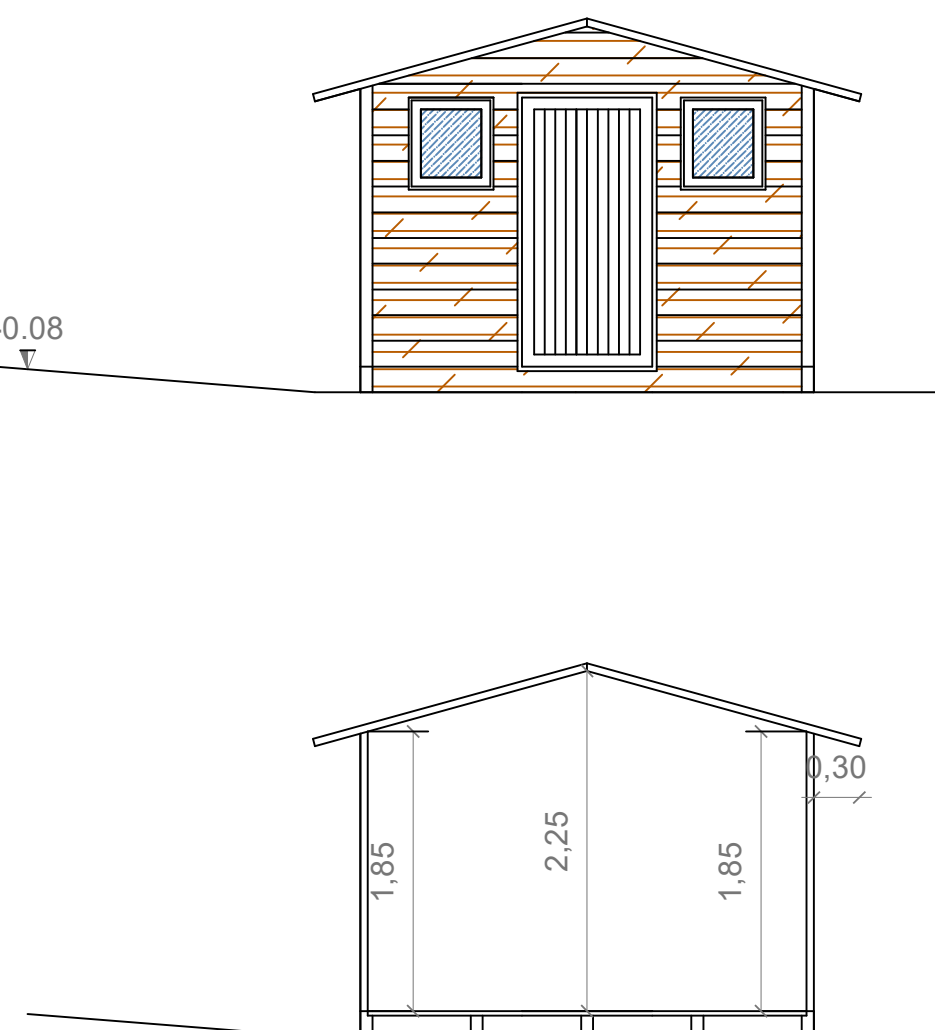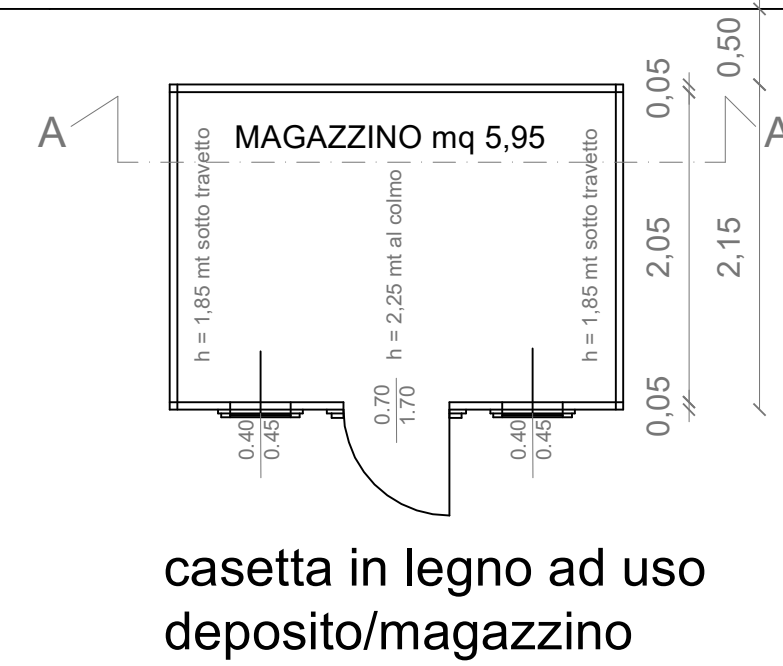

SEZIONE B/B - Scala 1:50



PLANIMETRIA Scala 1:2000

 Comune di Collebeato Provincia di Brescia Area Tecnica - Settore Lavori Pubblici e Manutenzioni Collebeato (BS) via San Francesco d'Assisi n.1			
OGGETTO: PROCEDURA DI CO-PROGETTAZIONE CON ENTI DEL TERZO SETTORE PER LA GESTIONE DEL CHIOSCO DEL PARCO I MAGGIO			
TAVOLA DI: PLANIMETRIA - PIANTA - PROSPETTI - SEZIONI			
TAVOLA N° 1	SCALA Varie	DATA febbraio 2026	aggiornamenti