


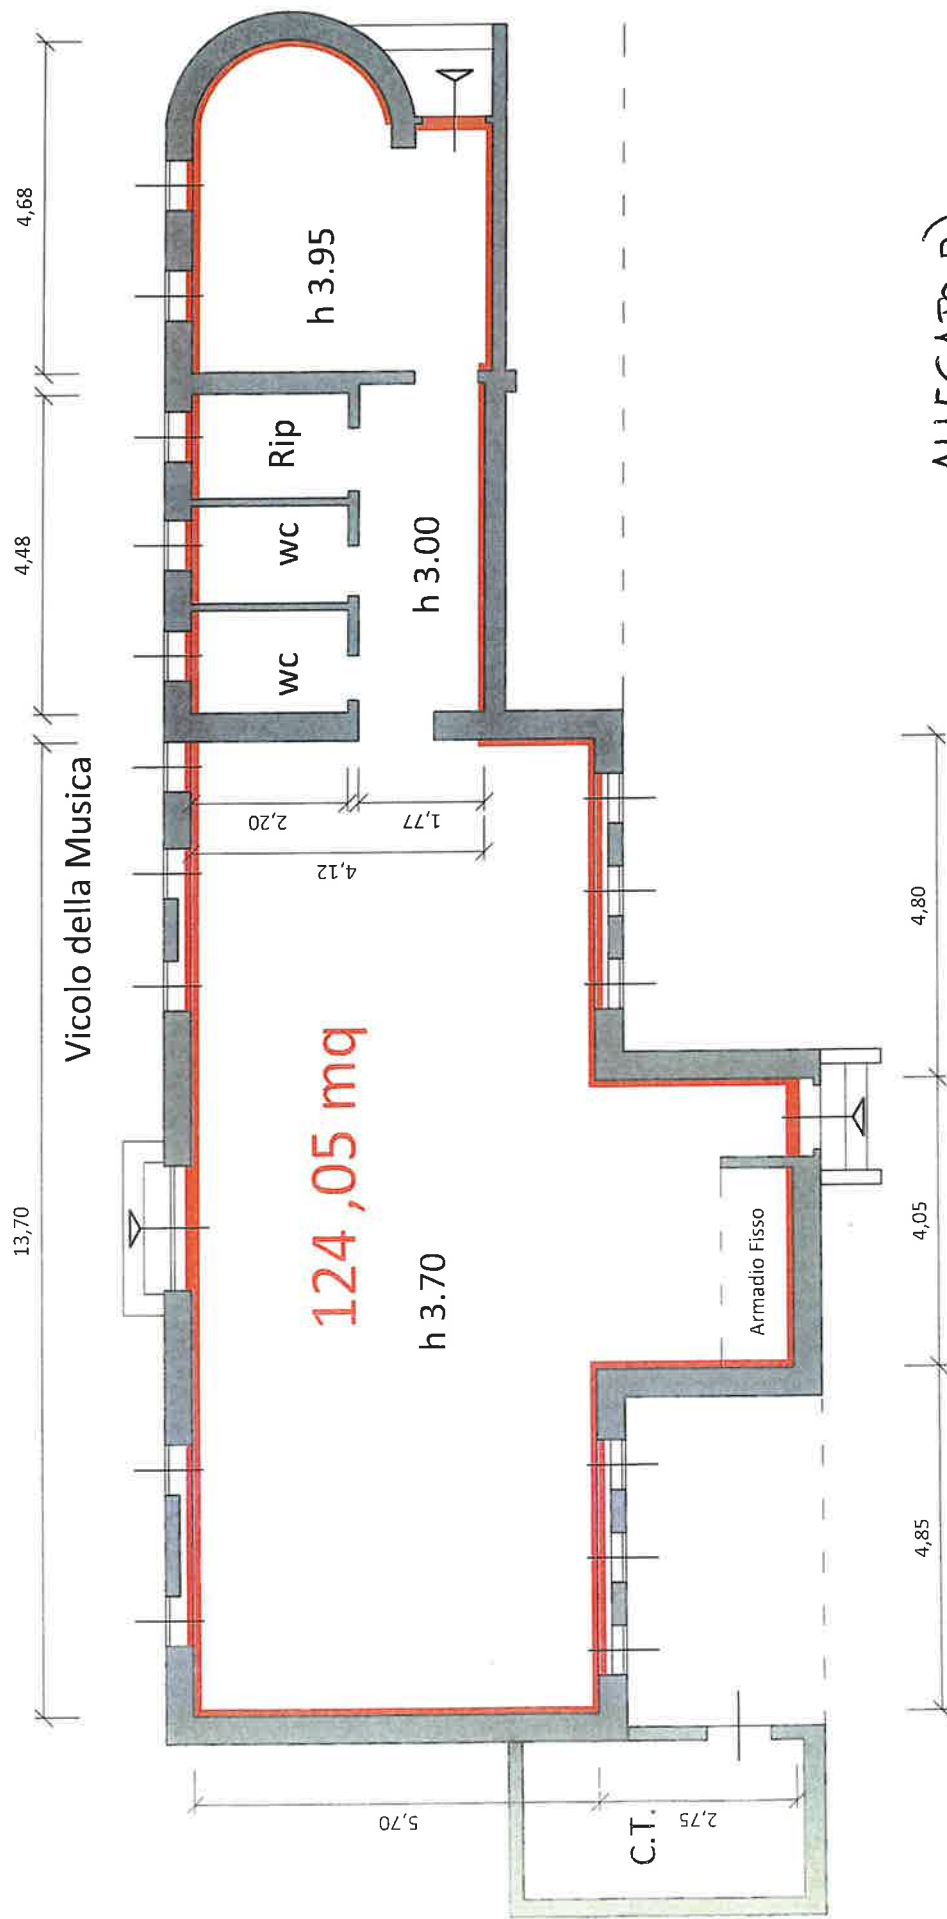

ALLEGATO B)

Sede Protezione Civile
via Dante Alighieri, 3
scala 1:100

