



COMUNE DI LENOLA
PROVINCIA DI LATINA

ASILO NIDO "PRIMI PASSI",
VIA ALDO MORO, 6,
LOC. VALLEBERNARDO,
LENOLA (LT)



IL RESPONSABILE DEL PROCEDIMENTO
Ufficio Tecnico Comune di Lenola

IL PROGETTISTA

IL DIRETTORE DEI LAVORI

Il Responsabile dell'Area Tecnica e
Tecnico - Manutentiva
Arch. Paolo Zaffaglia

CONSISTENZA

TITOLO TAVOLA
TAVOLA UNICA

NUM.
01

SCALA
varie

DATA	REVISIONE	VISTI
28 Agosto 2019	Prima emissione	

Il presente progetto è protetto a termini di legge.


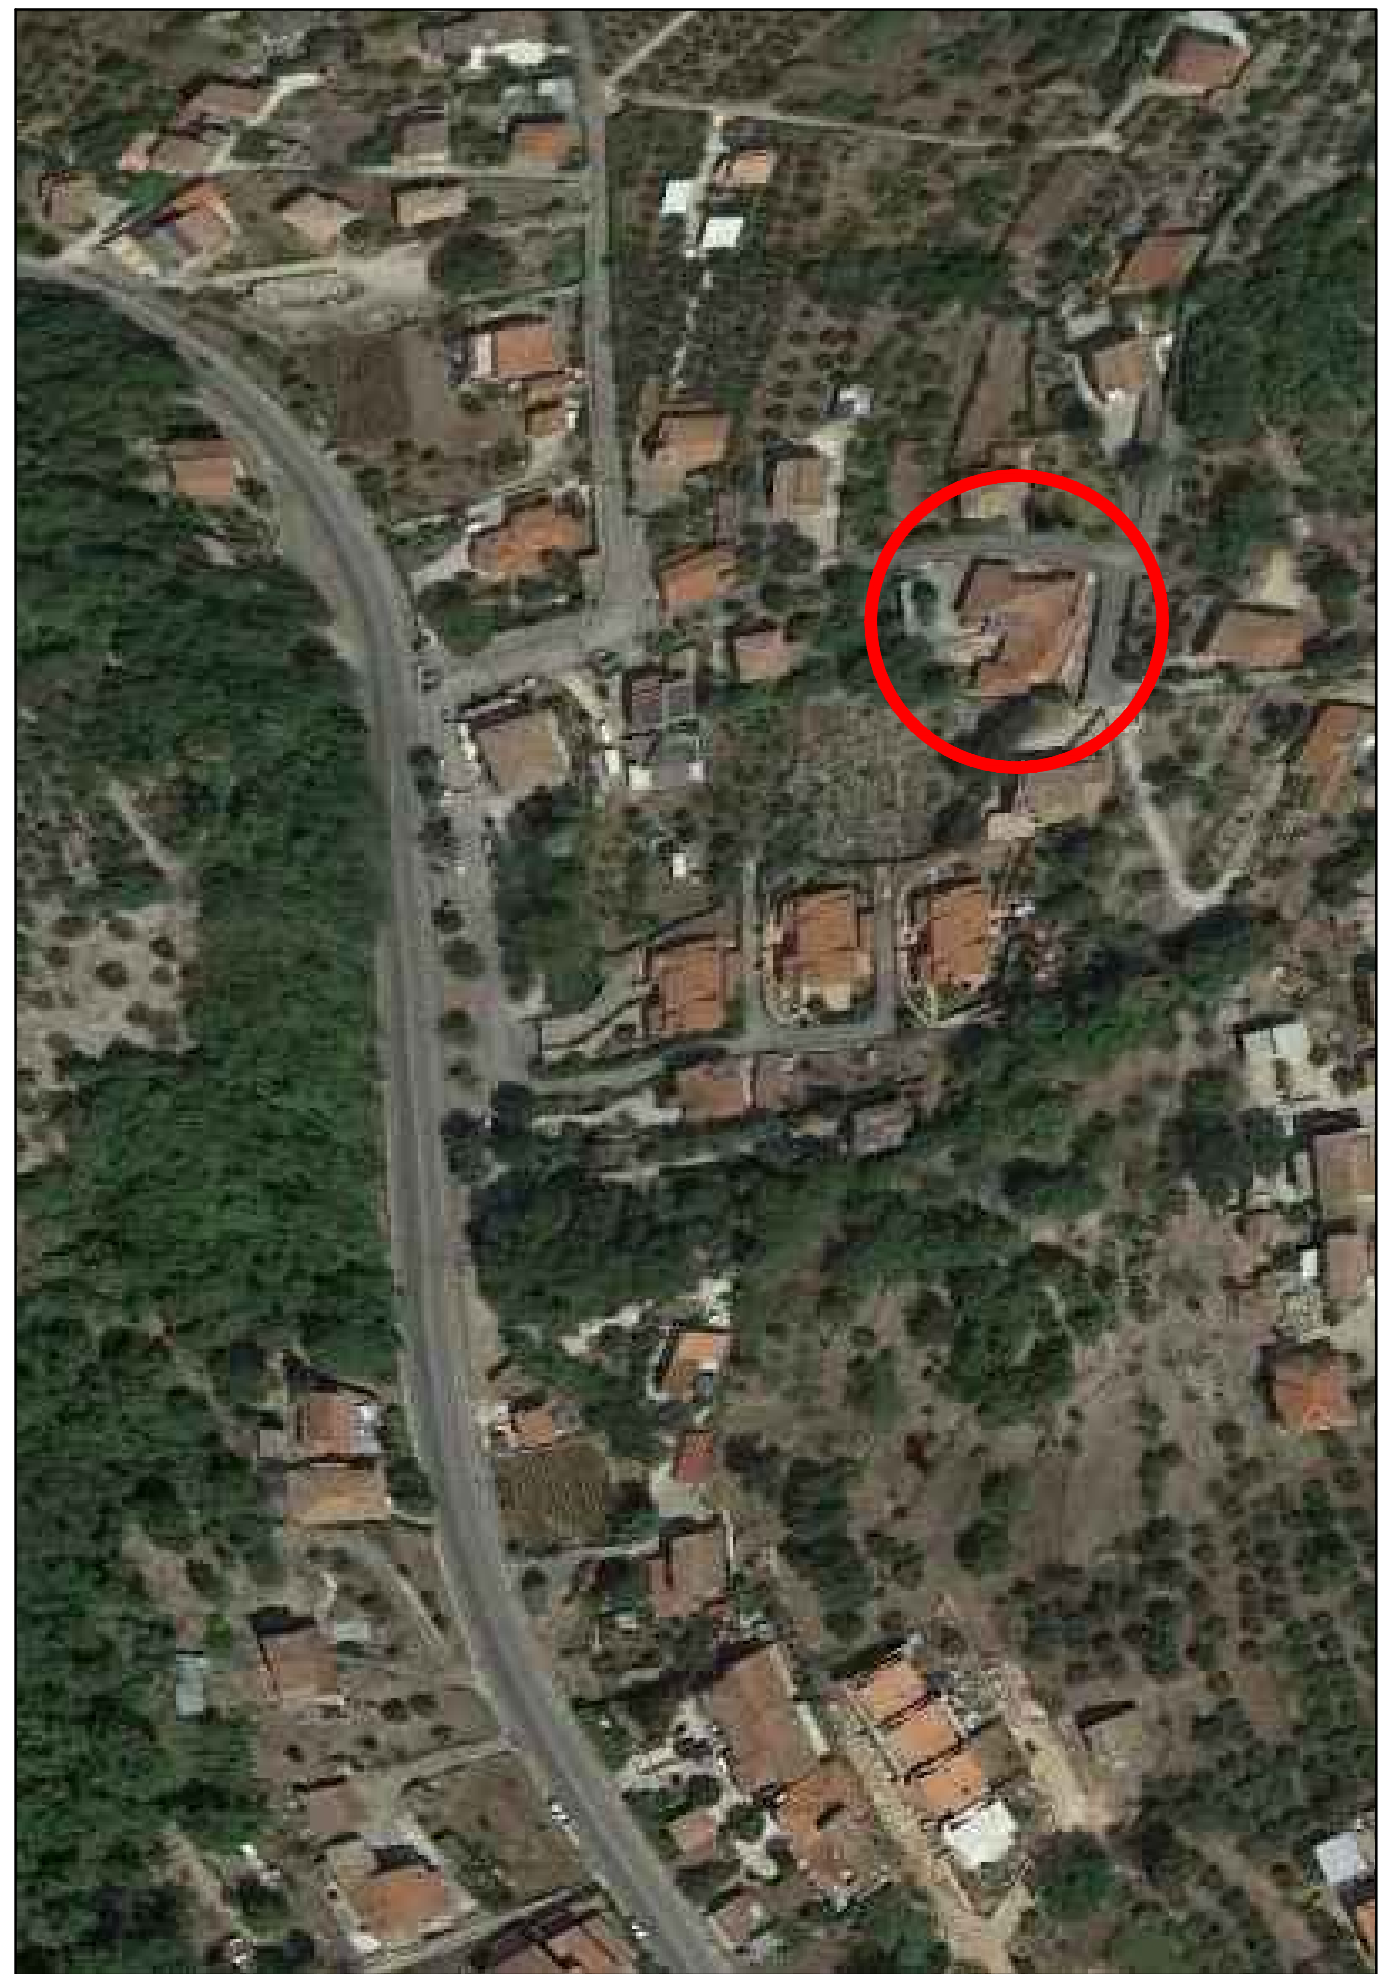


IMMAGINE AEREA
FONTE: Google Earth

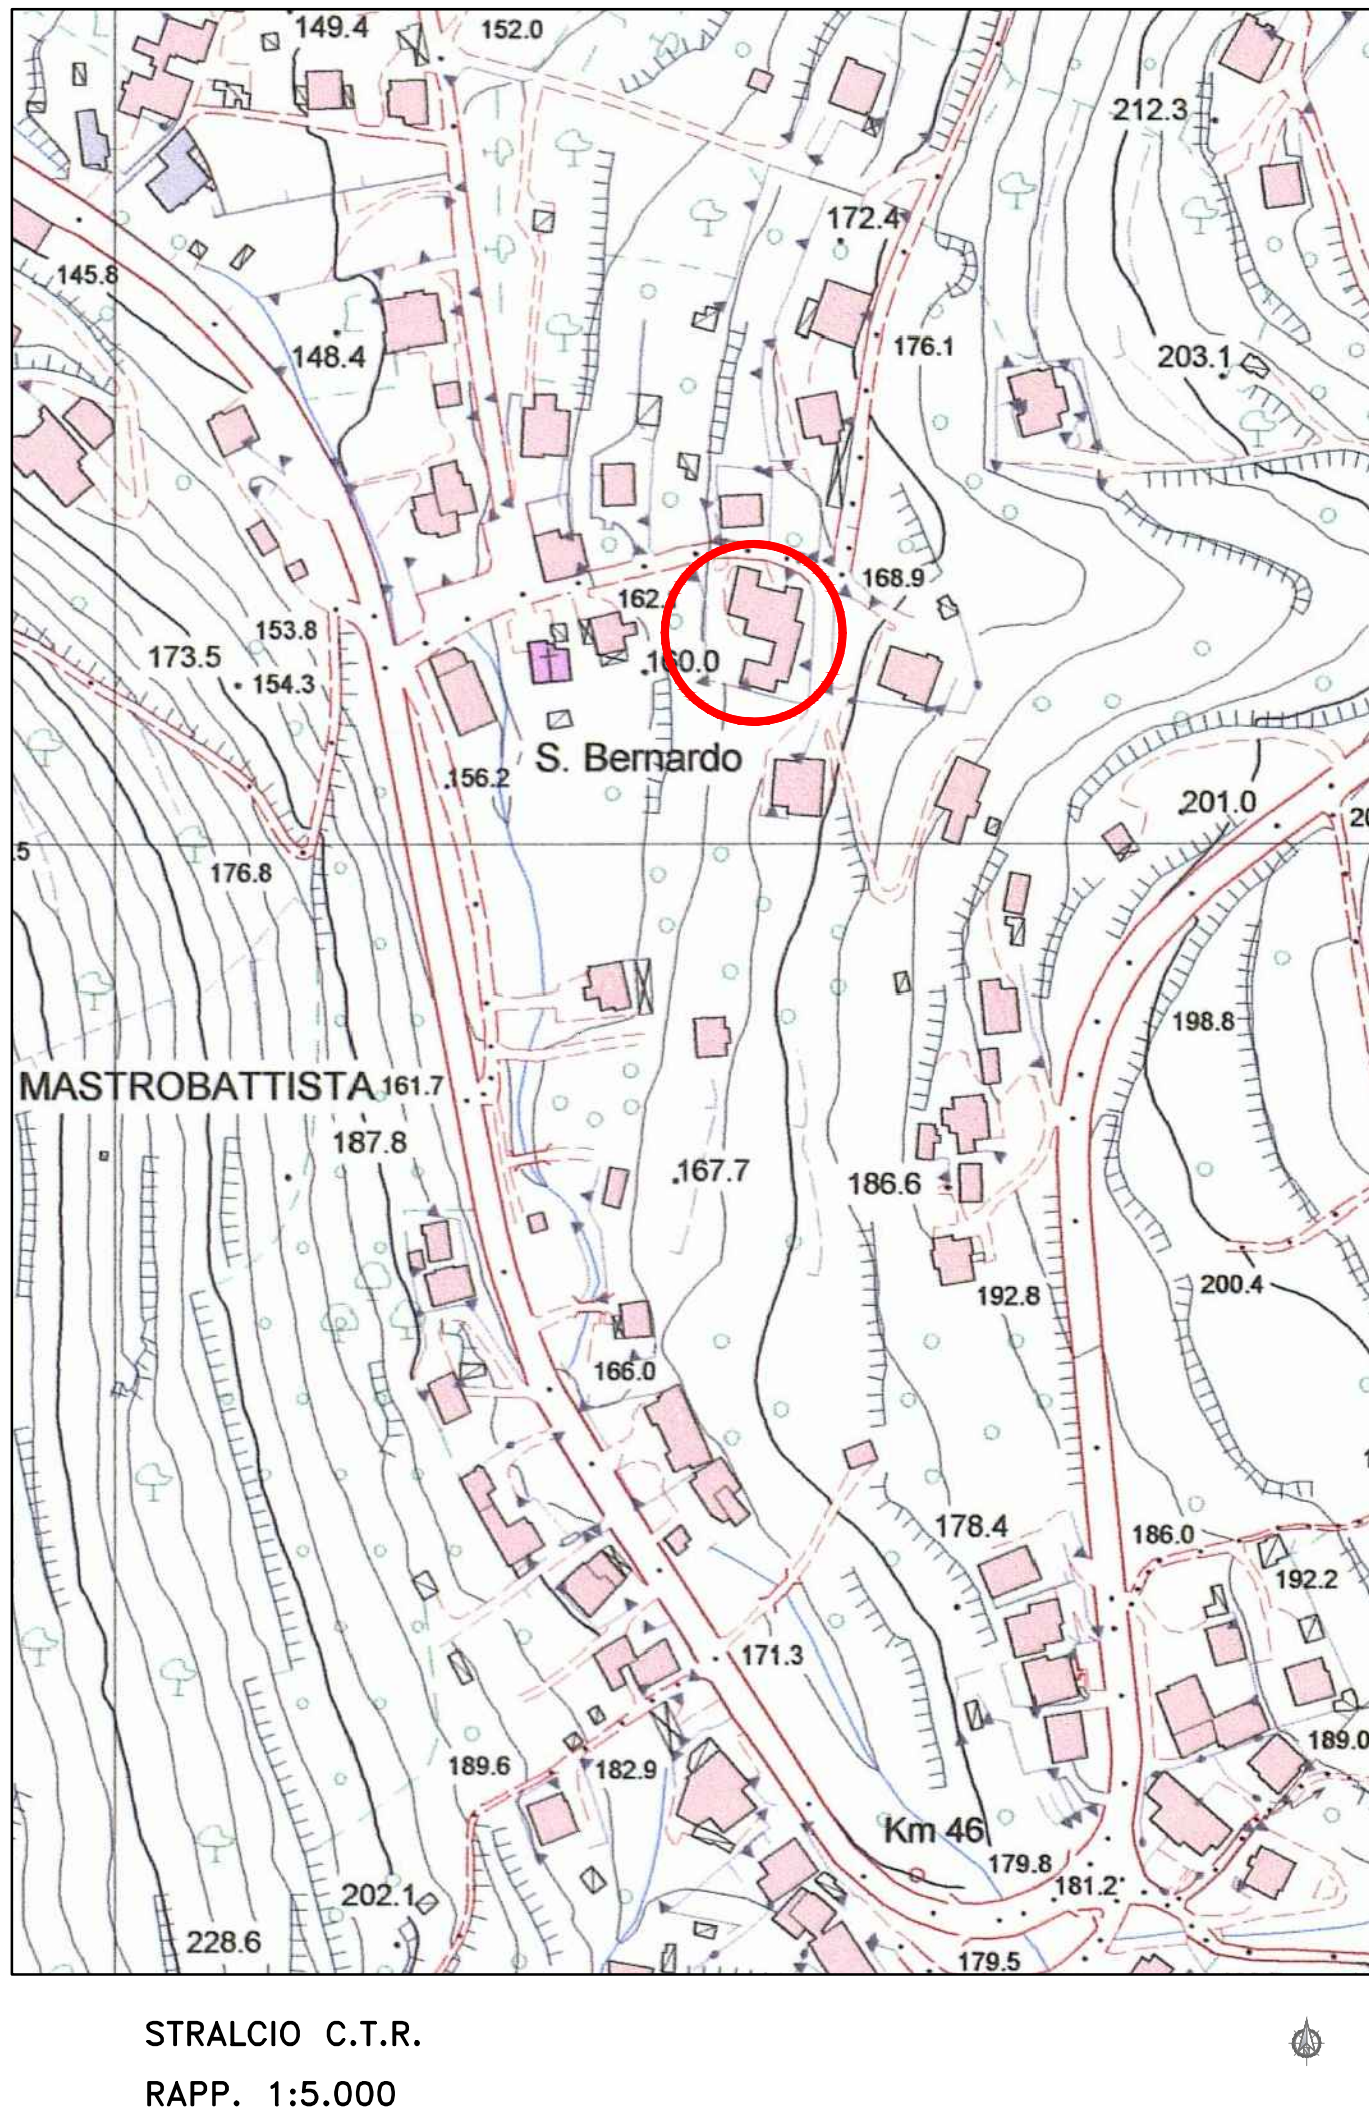