


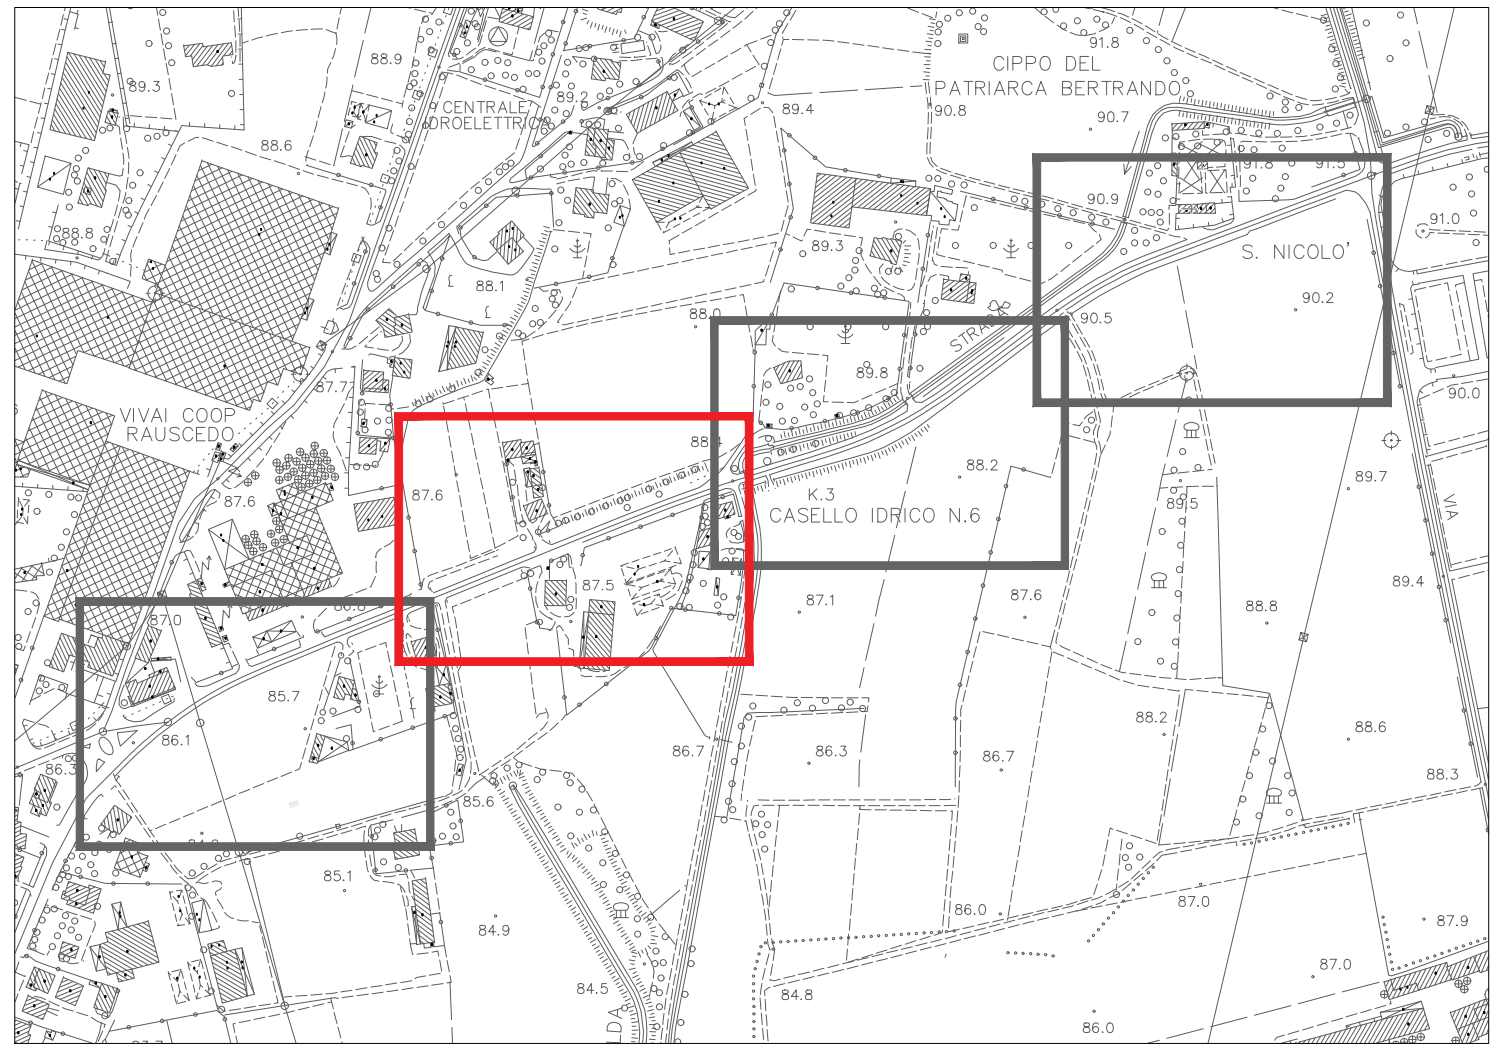

- LEGENDA**
- NUOVA PAVIMENTAZIONE IN CONGLOMERATO BITUMINOSO
 - NUOVA PISTA CICLABILE IN CONGLOMERATO BITUMINOSO
 - AREA A VERDE
 - CORDONATA IN CLS SP 12cm
 - MURO IN C.A. SP 25cm
 - ACCESSO CARRAIO
 - NUOVO POZZETTO CON CADITOIA
 - NUOVA POSIZIONE PAILO ILLUMINAZIONE PUBBLICA

localizzazione

REGIONE FRIULI VENEZIA GIULIA
PROVINCIA DI PORDENONE
COMUNE DI SAN GIORGIO DELLA RICHINVELDA

lavoro

A.06.2

committente

AMMINISTRAZIONE COMUNALE DI SAN GIORGIO DELLA RICHINVELDA

lavoro

MESSA IN SICUREZZA E VALORIZZAZIONE DI VIABILITA' COMUNALE IN VIA DEL SILE
CUP: E15F23000070006 - CIG: B6EAEAF6EB
FATTIBILITA' TECNICA ECONOMICA

oggetto

PROGETTO INFRASTRUTTURALE
PLANIMETRIA DI PROGETTO 2/4

scale: 1:200

responsabile di progetto

ing. Giuseppe Ligammi

gruppo di progettazione

PROGETTO INFRASTRUTTURALE
ing. Giuseppe Ligammi
ing. Giovanni Gaselli
ing. Massimo Faddi
ing. Natasha Masul

ambito progettuale

PROGETTO INFRASTRUTTURALE
ing. Giuseppe Ligammi

Sede

Via Montebello n. 10/C
33170 Pordenone

Telefono 0434-21085
Telefax 0434-500396
E-mail info@cooprogetti.it

collaborazione e aspetti specialistici

data progetto	rev.	data	motivo	referimenti
Dicembre 2025	1	01/2026	VALIDAZIONE	redatto: FRS
	2	02/2026	VALIDAZIONE	controlli: FLC archivio: 2025P TA06.2 R1