PIANTA FONDAZIONI
scala 1:50

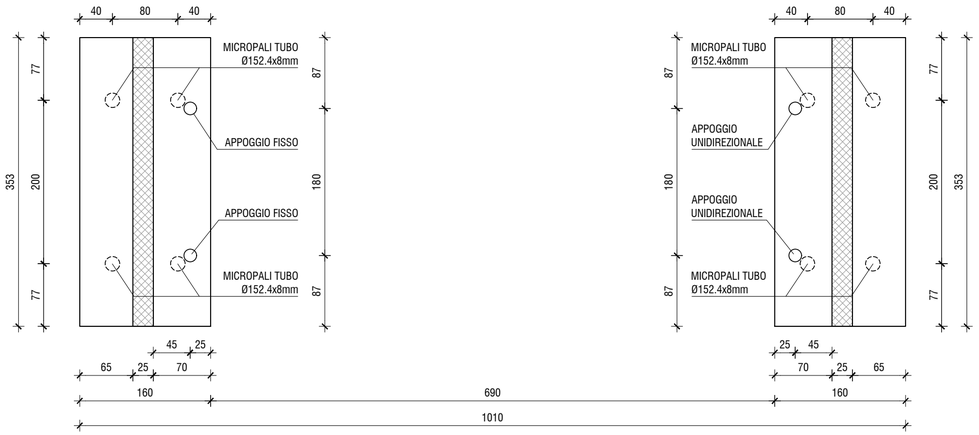

PIANTA IMPALCATO
scala 1:50

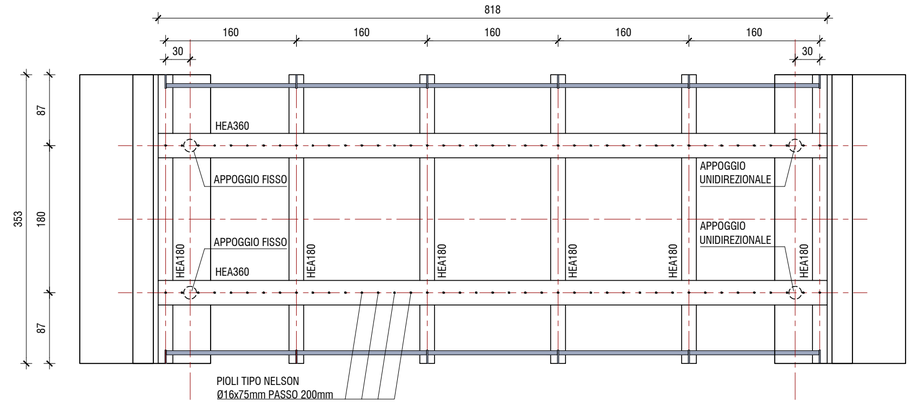

SEZIONE TRASVERSALE
scala 1:50

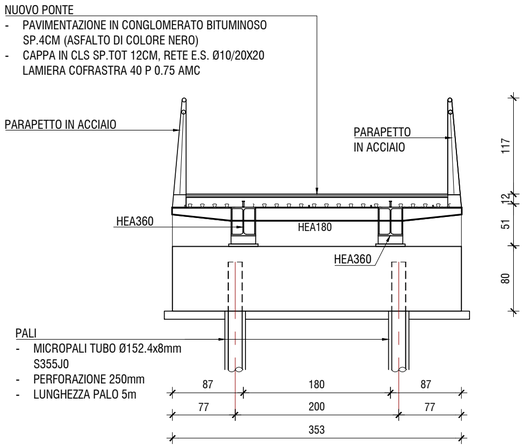

SEZIONE LONGITUDINALE
scala 1:50

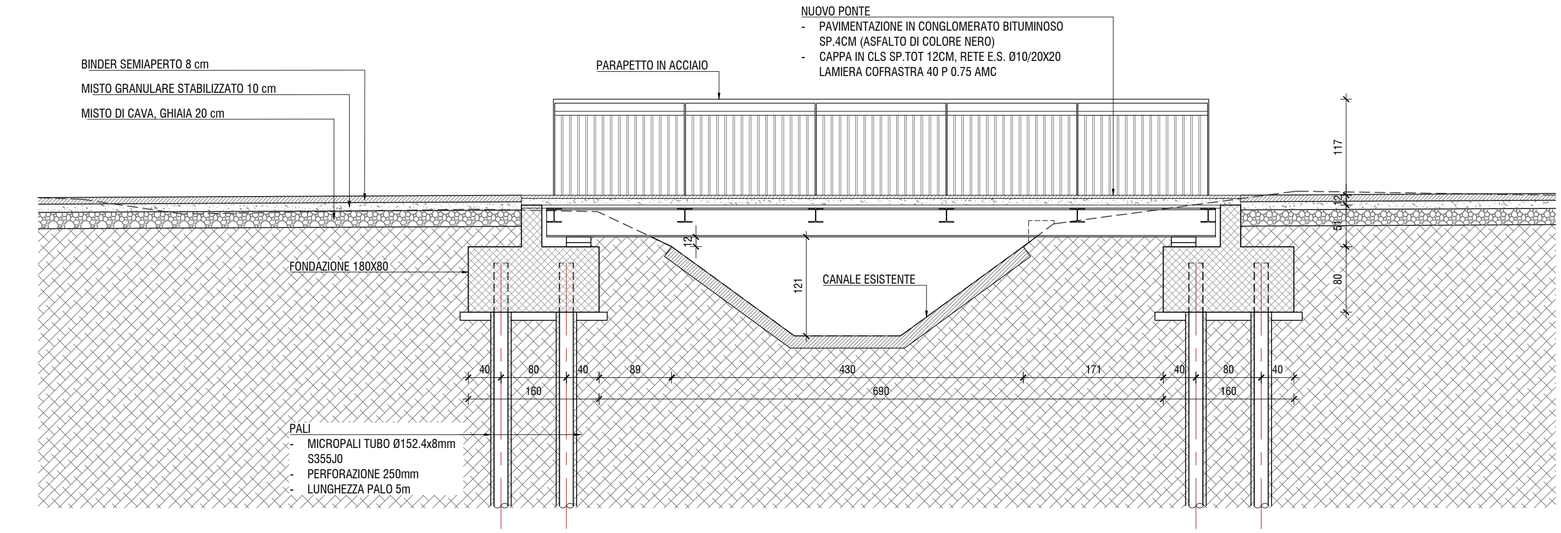

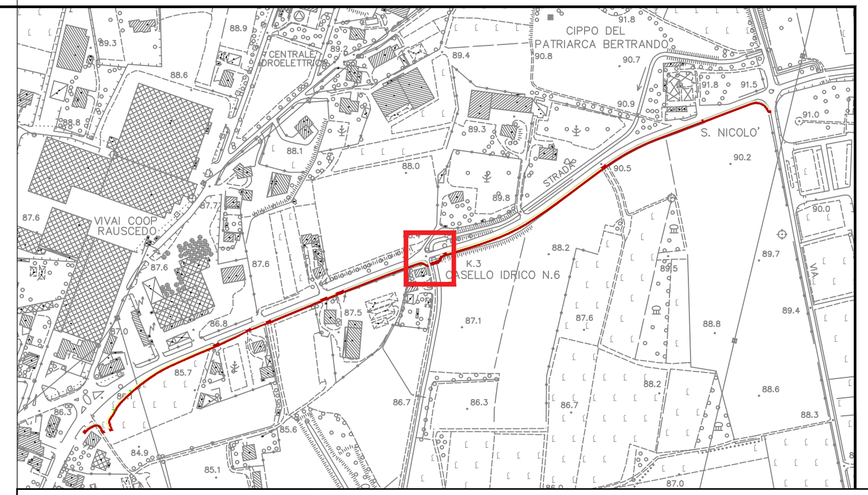

COOPROGETTI

AZIENDA CON SISTEMA QUALITA' CERTIFICATO
NORMA UNI-EN-ISO 9001:2008
CERT. SGS ITALIA s.r.l. N°IT03/0043

localizzazione

REGIONE FRIULI VENEZIA GIULIA
PROVINCIA DI PORDENONE
COMUNE DI SAN GIORGIO DELLA RICHINVELDA

tavola

S.01

committente

AMMINISTRAZIONE COMUNALE DI SAN GIORGIO DELLA RICHINVELDA

lavoro

MESSA IN SICUREZZA E VALORIZZAZIONE DI VIABILITA' COMUNALE IN VIA DEL SILE
CUP: E15F23000070006 - CIG: B6EAEAF6EB

FATTIBILITA' TECNICA ECONOMICA

oggetto — scala 1:50

PROGETTO STRUTTURALE

PASSERELLA CICLABILE
PIANTE E SEZIONI

S.c.r.l.
- ingegneria
- urbanistica
- ambiente
- architettura
- ricerca

Sede
Via Montereale n. 10/C
33170 Pordenone
Telefono 0434-21085
Telefax 0434-520336
E-mail info@coprogetti.it

C.C.I.A. PN 19501
P.IVA 00170010938

responsabile di progetto
RESPONSABILE INTEGRAZIONE PRESTAZIONI SPECIALISTICHE
ing. Giuseppe Ligammari

gruppo di progettazione
PROGETTO INFRASTRUTTURALE
ing. Giuseppe Ligammari
PROGETTO STRUTTURALE
ing. Giacomo Cadelli
AMBIENTE
arch. Massimo Fadel
COORD. SICUREZZA
arch. Natasha Masuli

ambito progettuale
PROGETTO STRUTTURALE
ing. Giacomo Cadelli

ORDINE DEGLI INGEGNERI Giuseppe LIGAMMARI n. 803 Sez. A Civile e ambientale, Industriale, dell'Informazione — PROV. DI PORDENONE

ORDINE DEGLI INGEGNERI Giacomo CADELLI n. 994 Sez. A Civile e ambientale, Industriale, dell'Informazione — PROV. DI PORDENONE

collaborazione e aspetti specialistici

data progetto	rev.	data	motivo	riferimenti
Dicembre 2025	1	01/2026	VALIDAZIONE	redatto FRS
				controll. FLC
				archivio 2203P_TS01_R1