




SEZIONE 1-1
scala 1:50

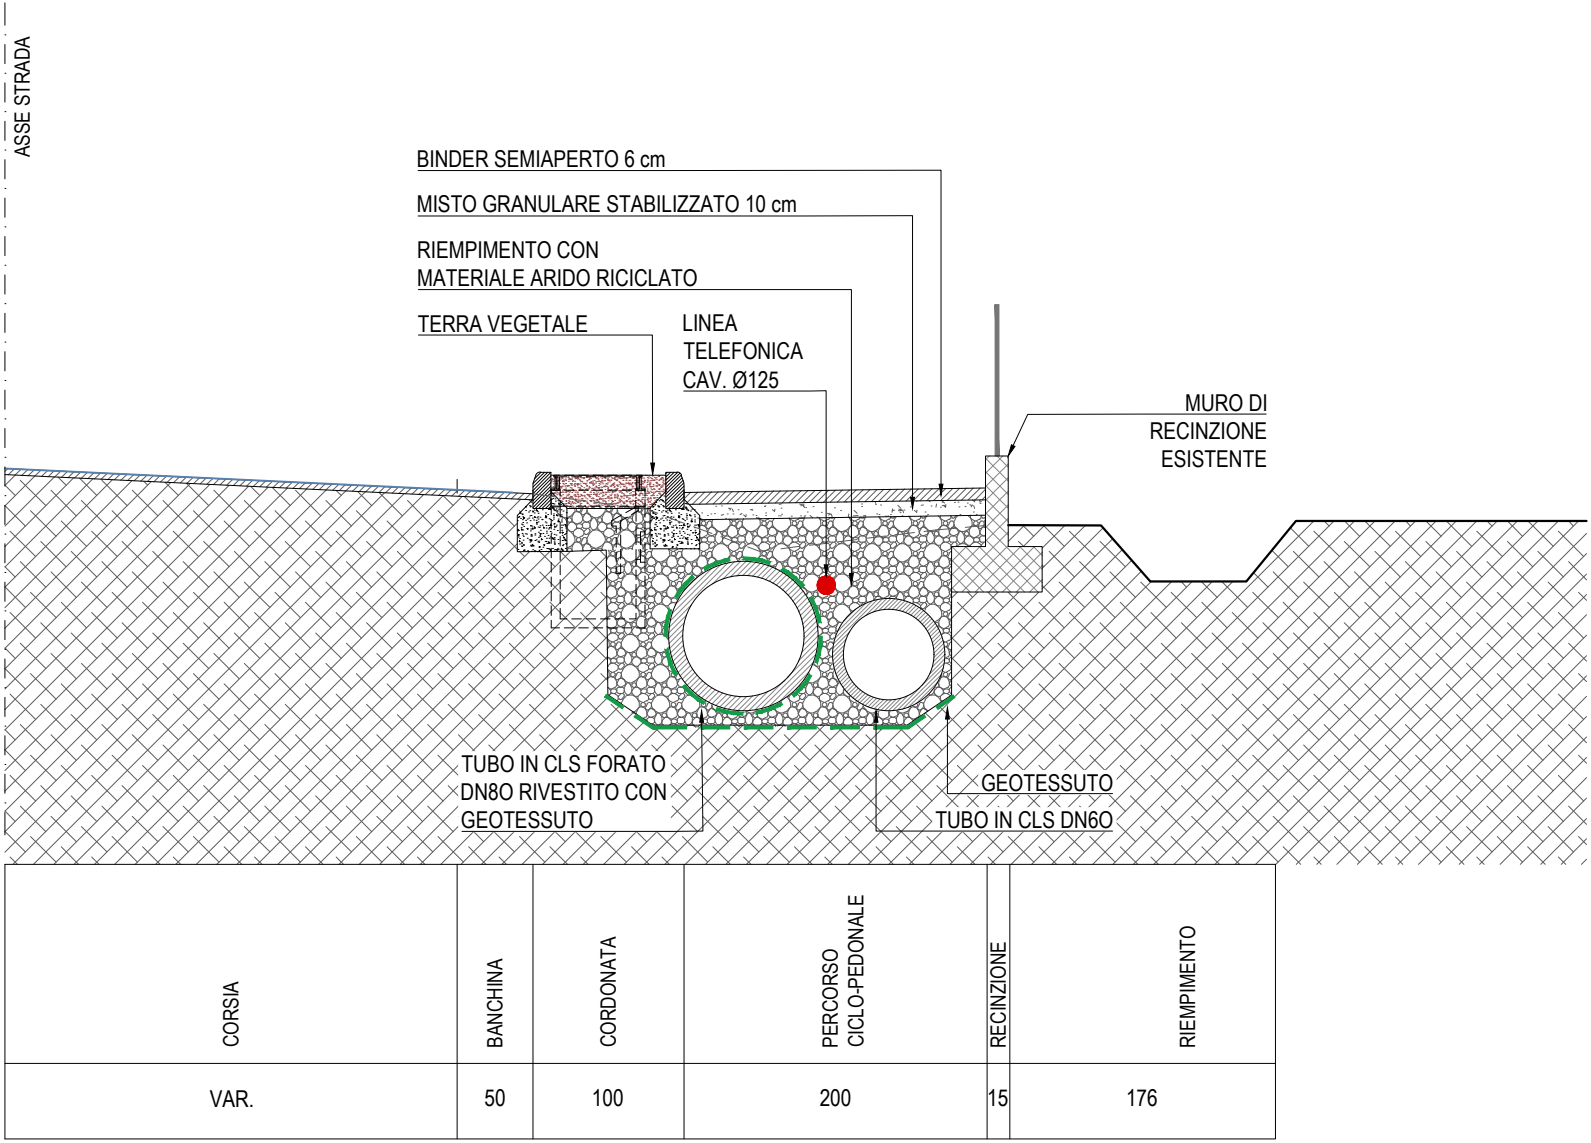


SEZIONE 3-3
scala 1:50

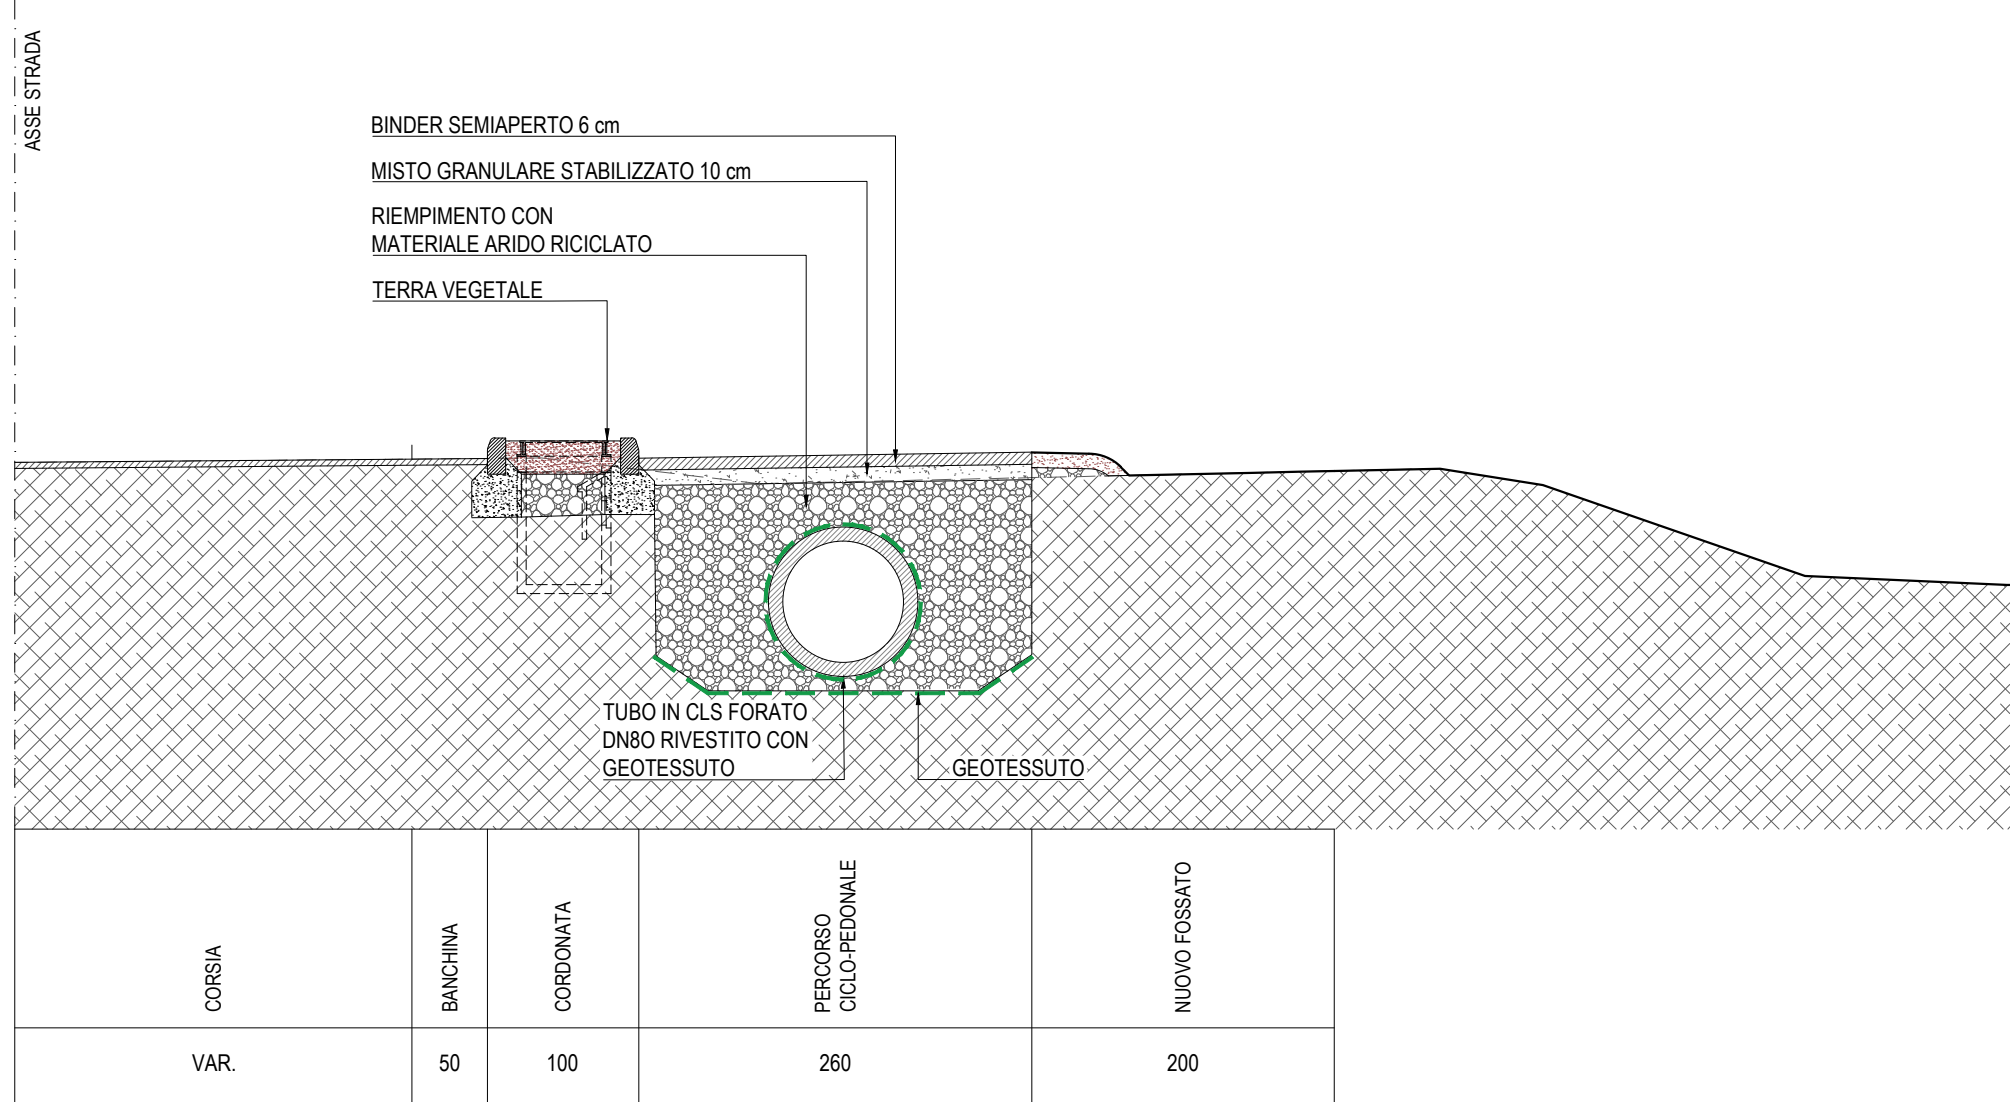


SEZIONE 2-2
scala 1:50

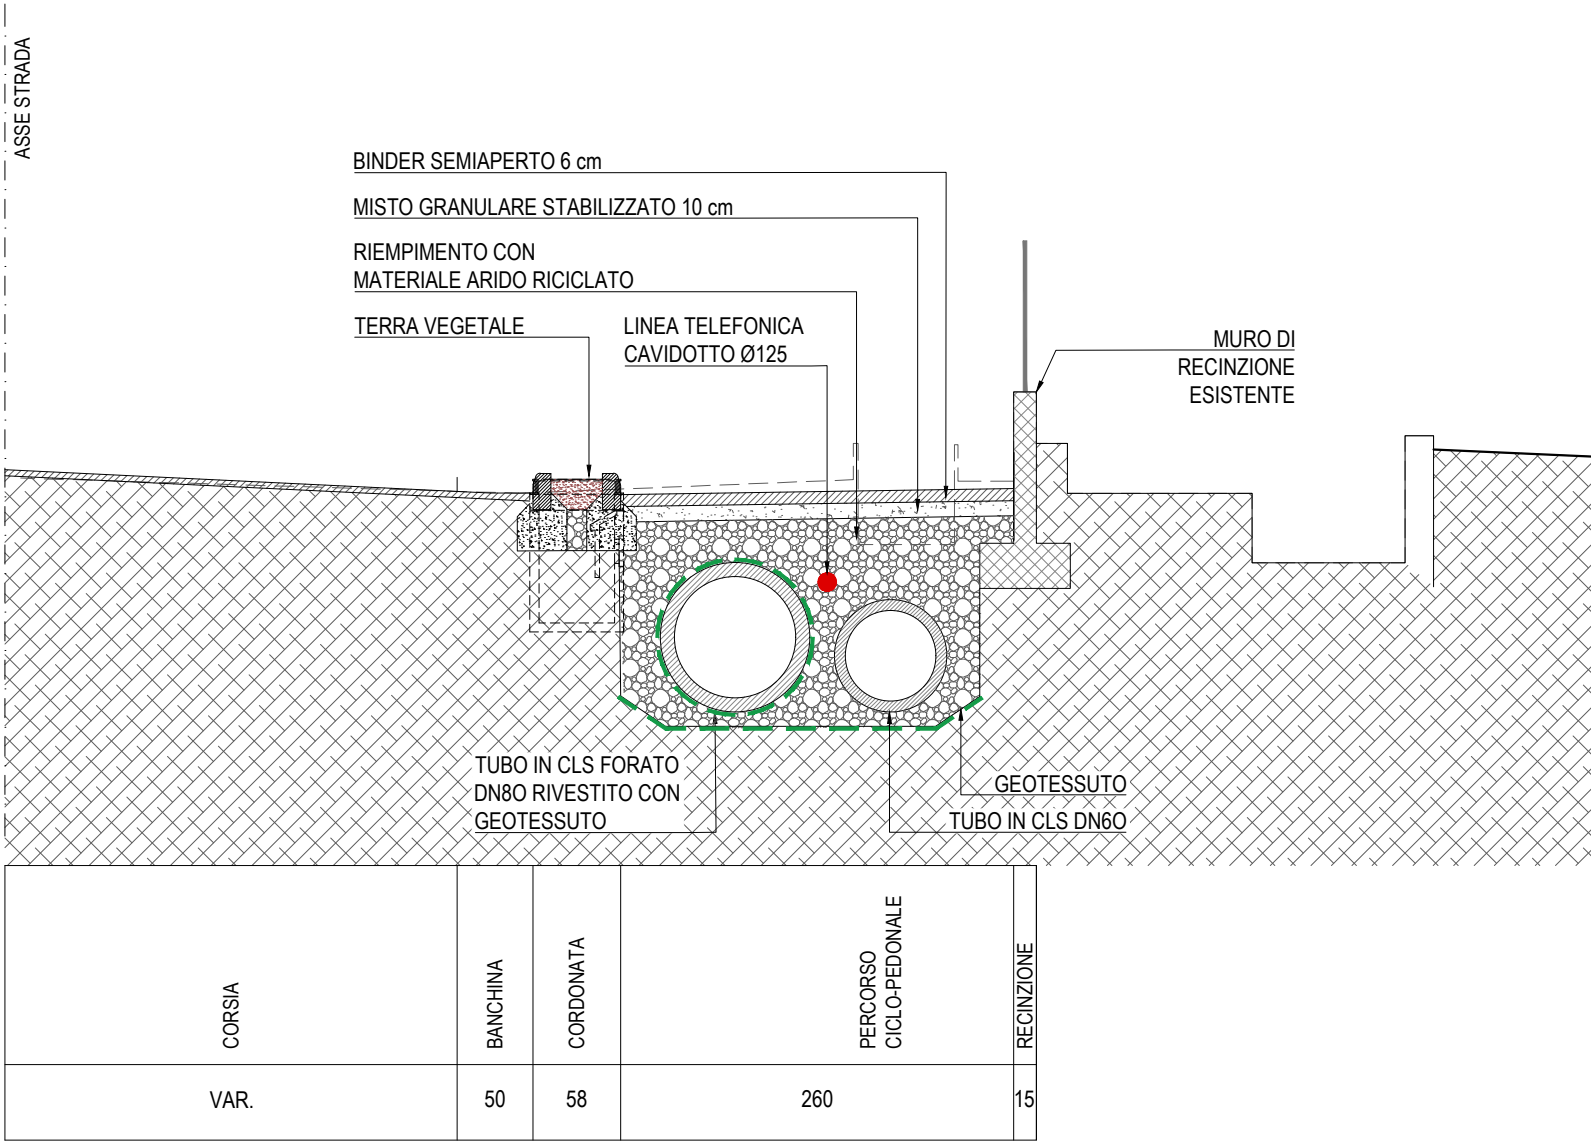


SEZIONE 4-4
scala 1:50

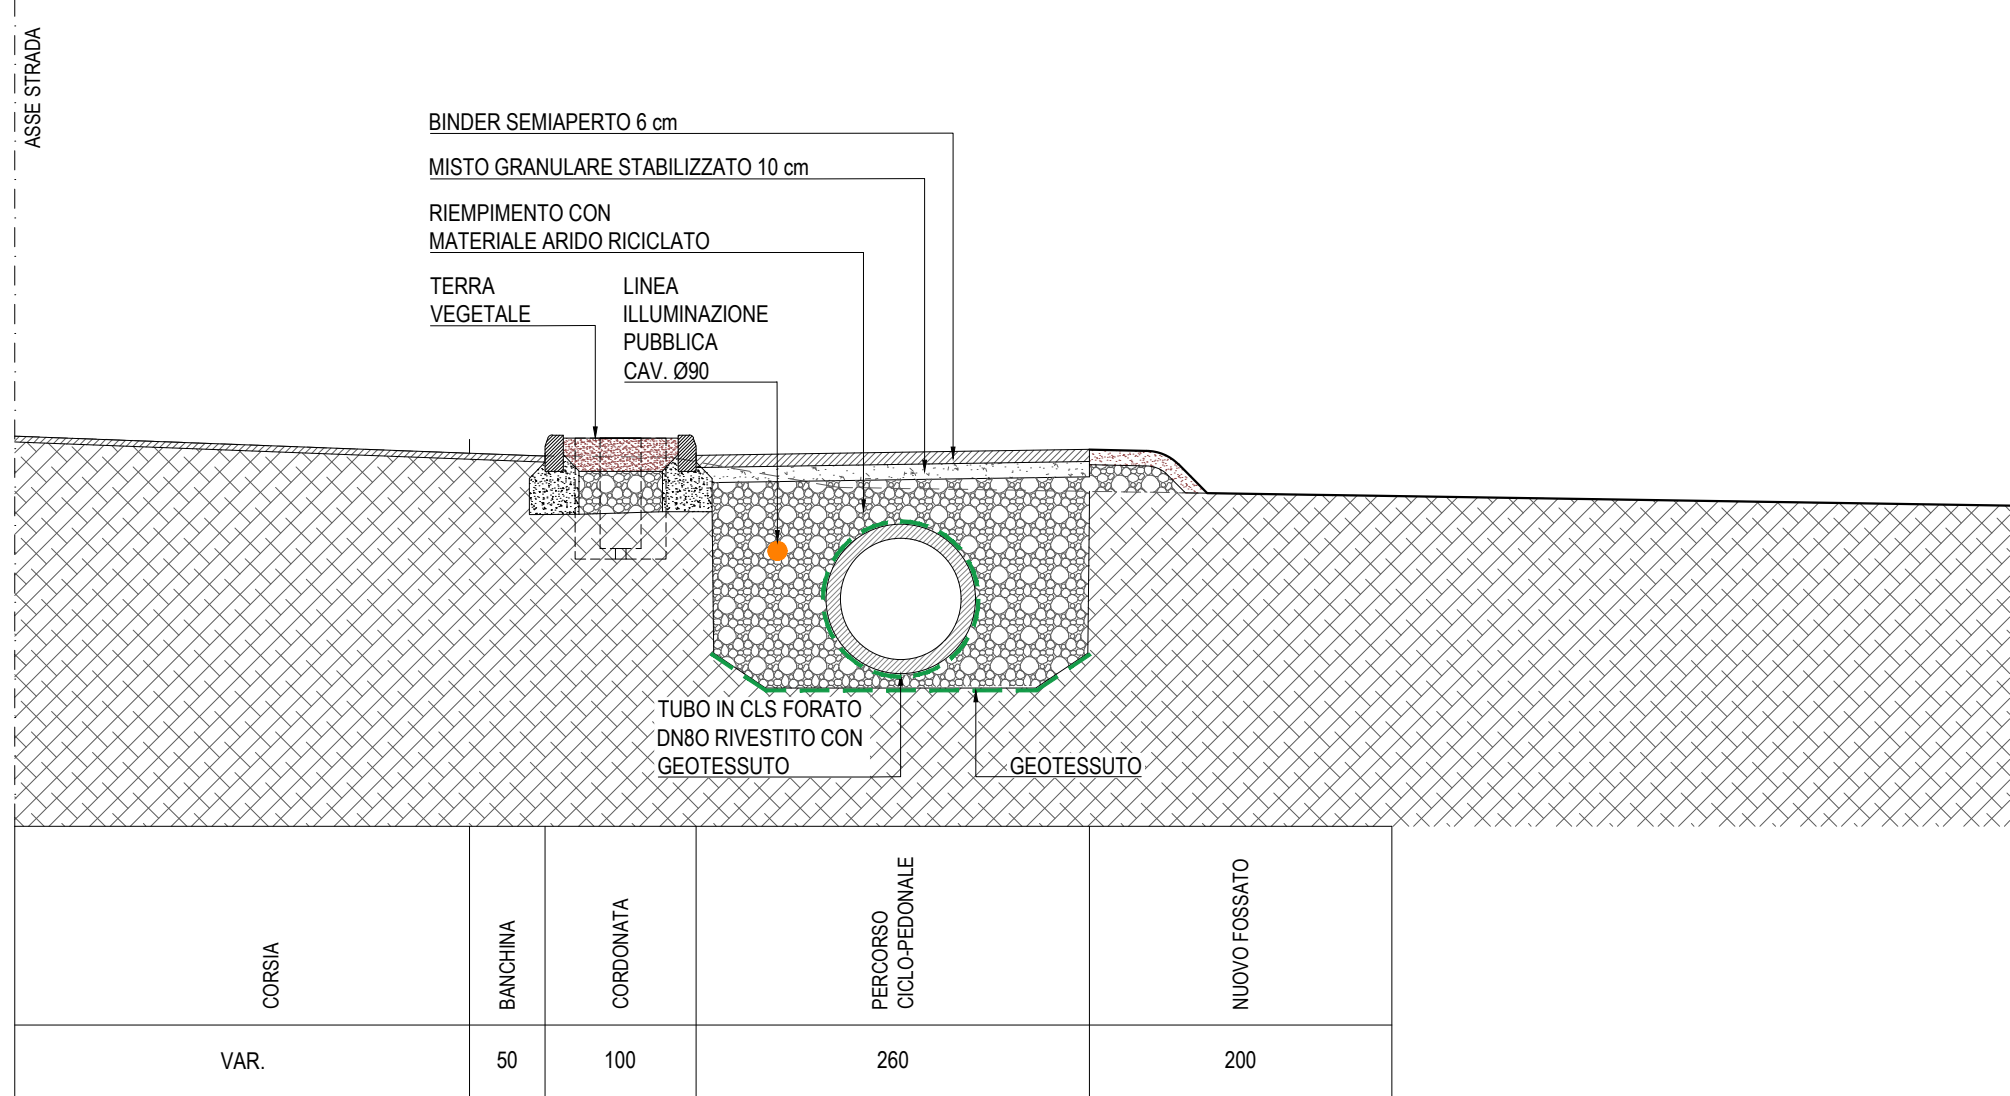


SEZIONE 5-5
scala 1:50

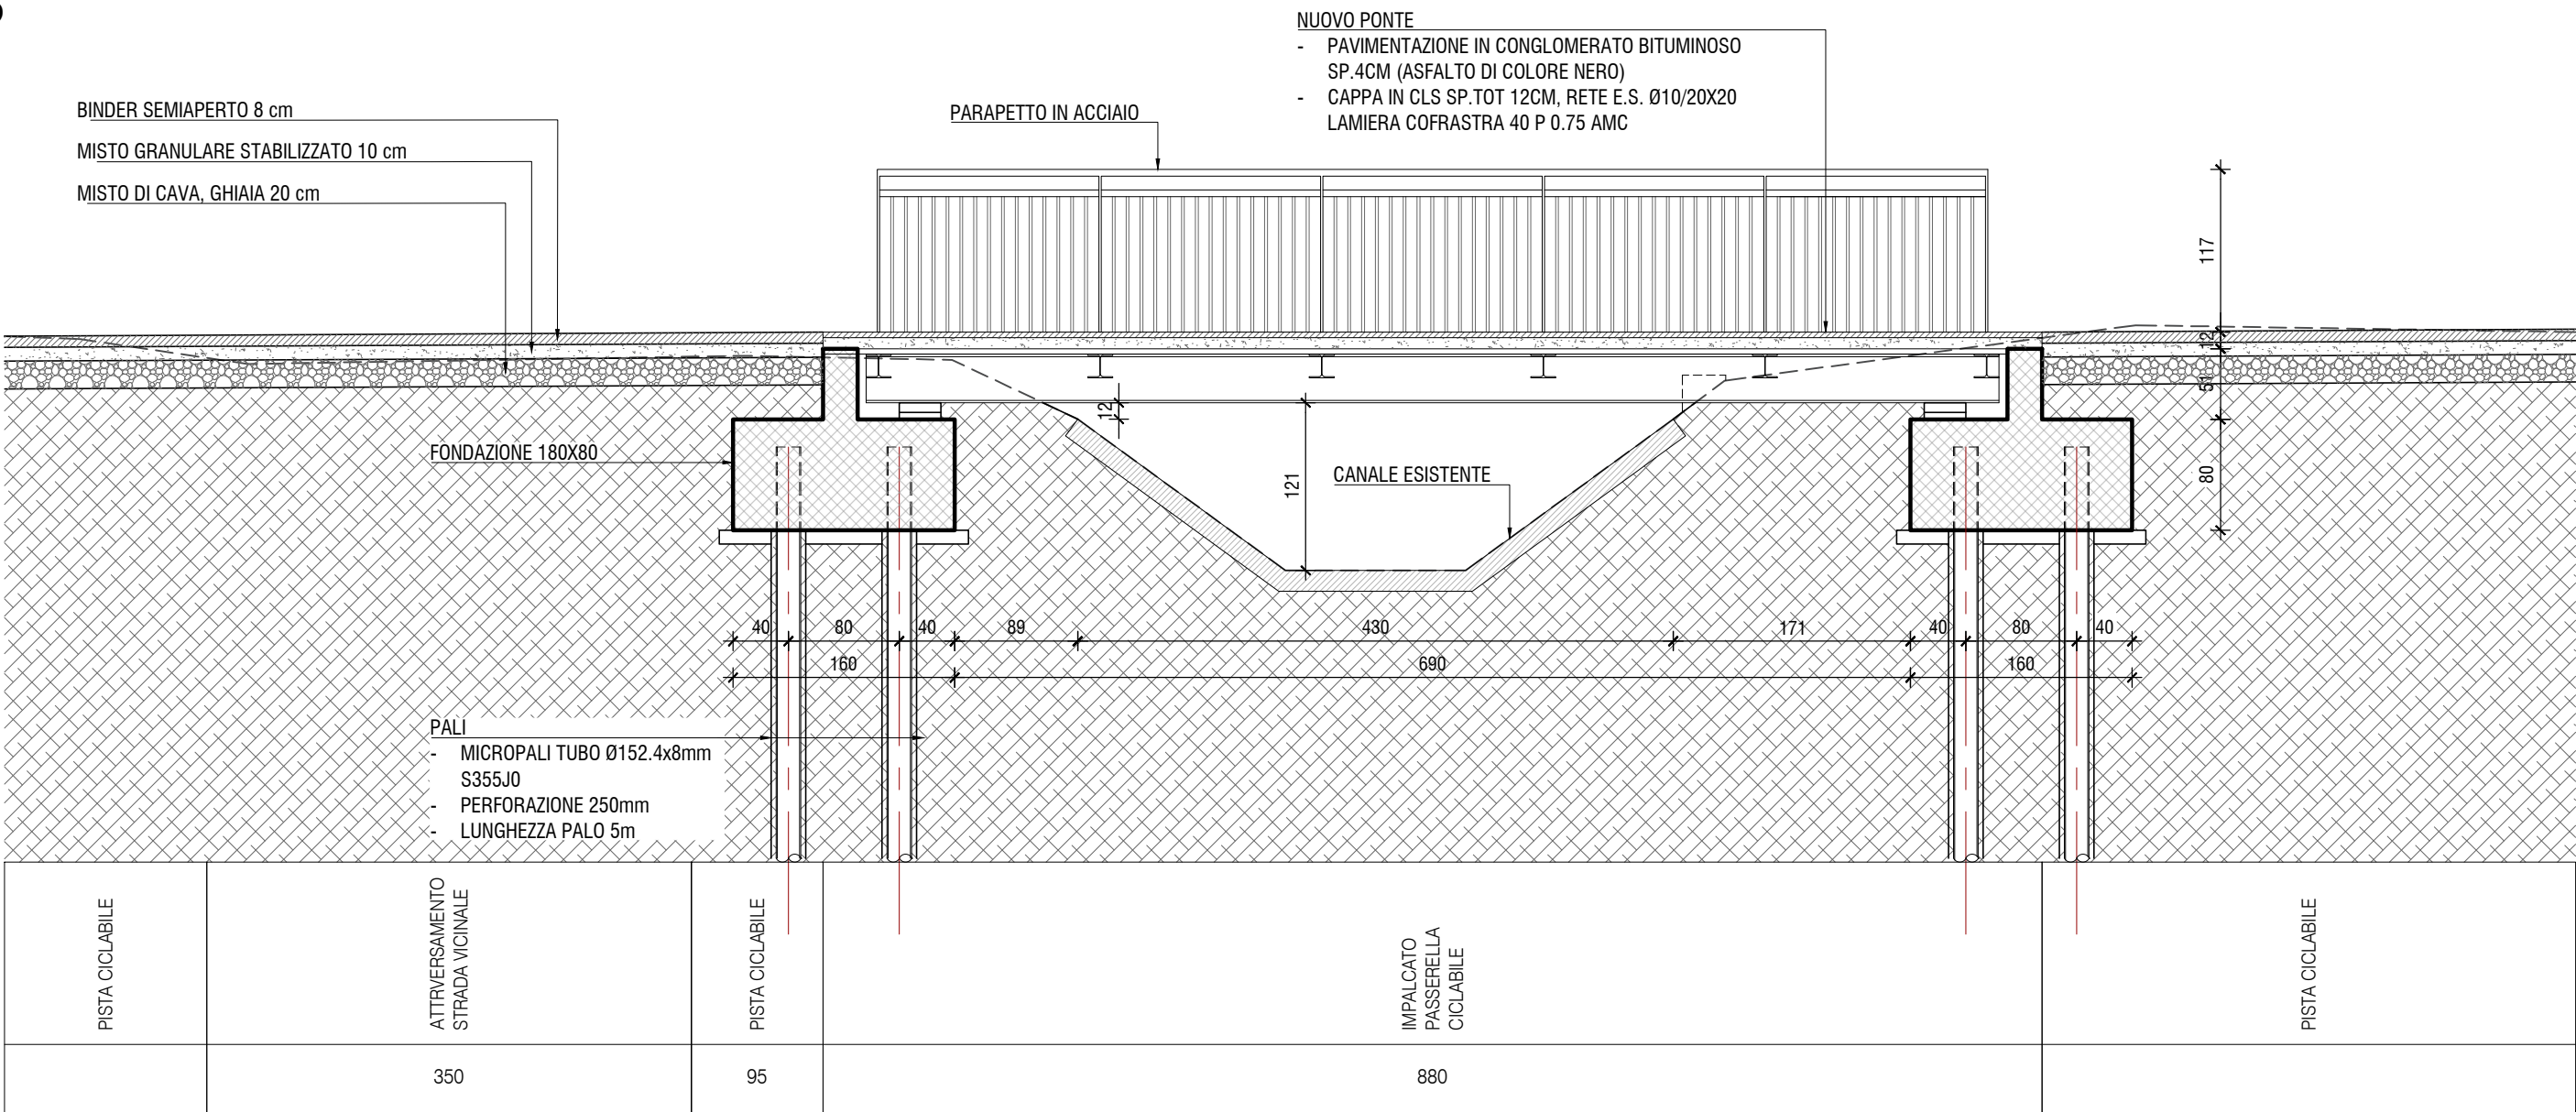


PARTICOLARE TUBO IN CLS DN80
scala 1:20

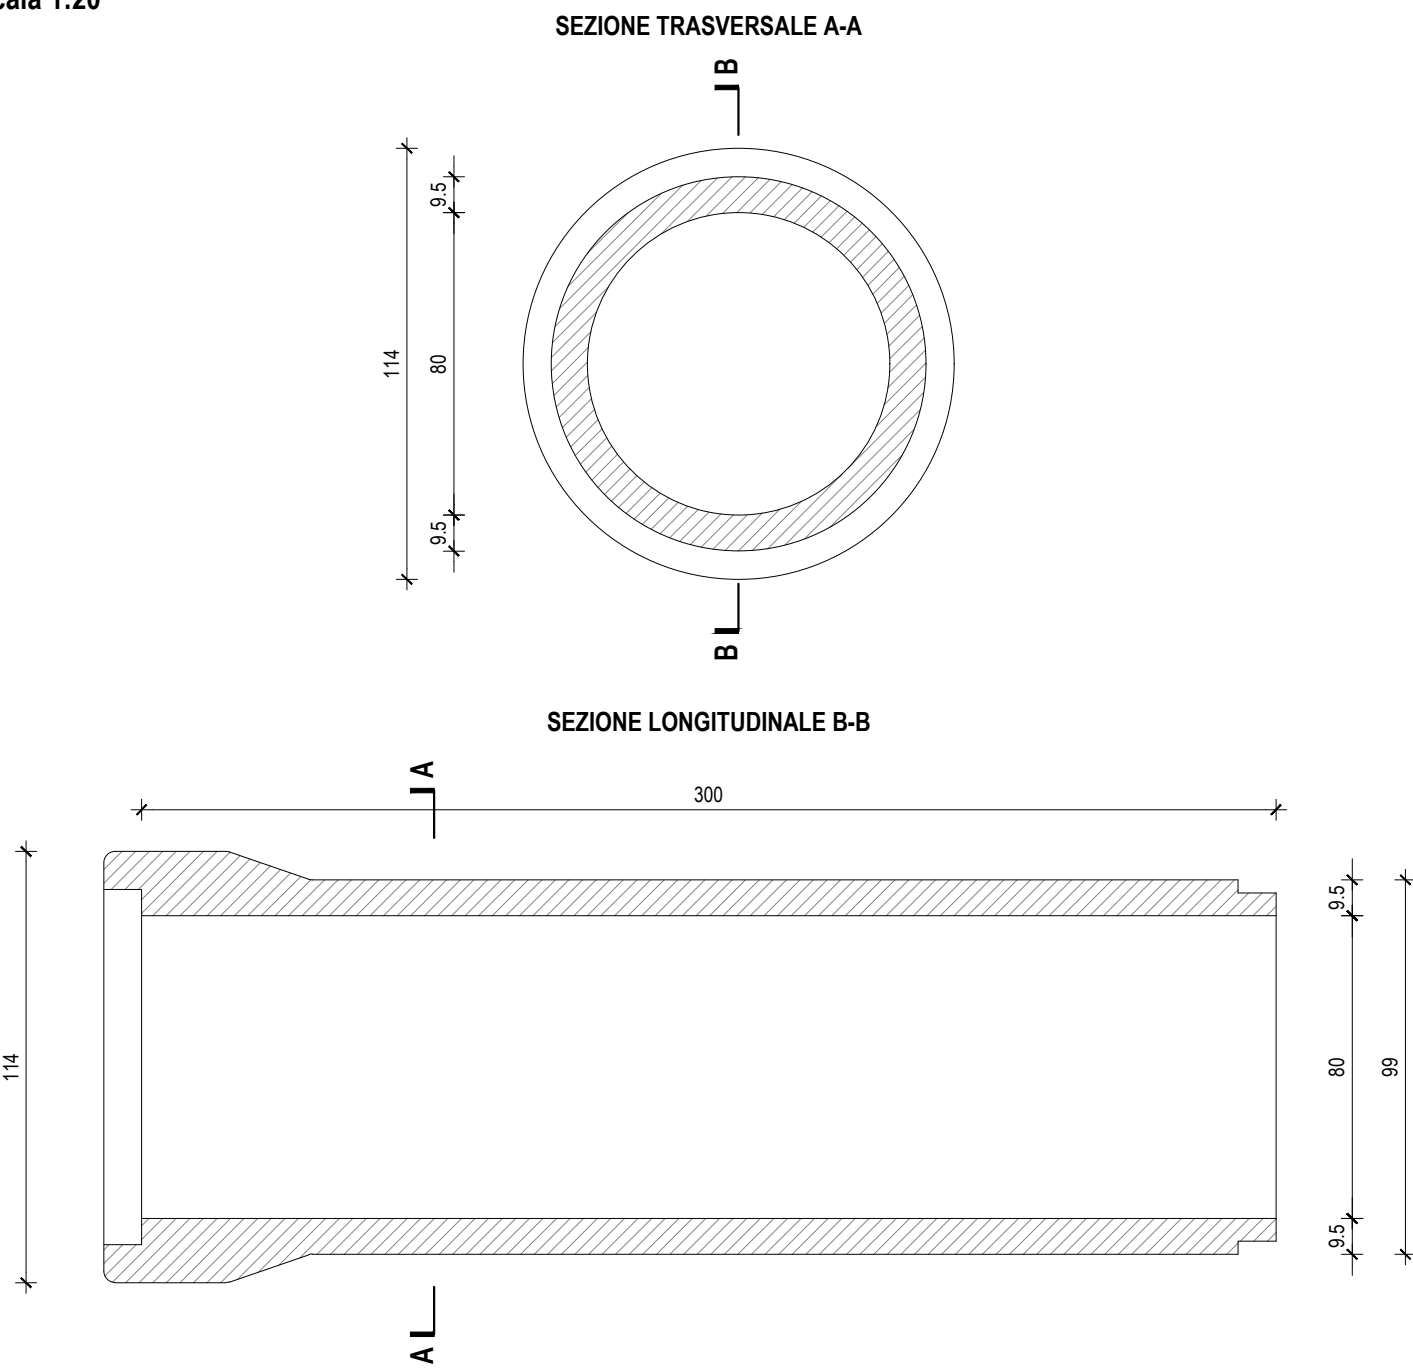

PARTICOLARE POZZETTO
TIPO UDINE 50X50
scala 1:20

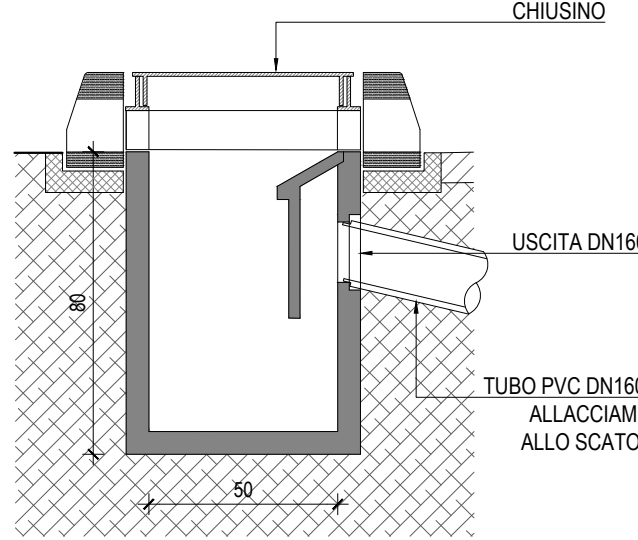

PARTICOLARE POZZETTO PALO
ILLUMINAZIONE PUBBLICA
scala 1:20

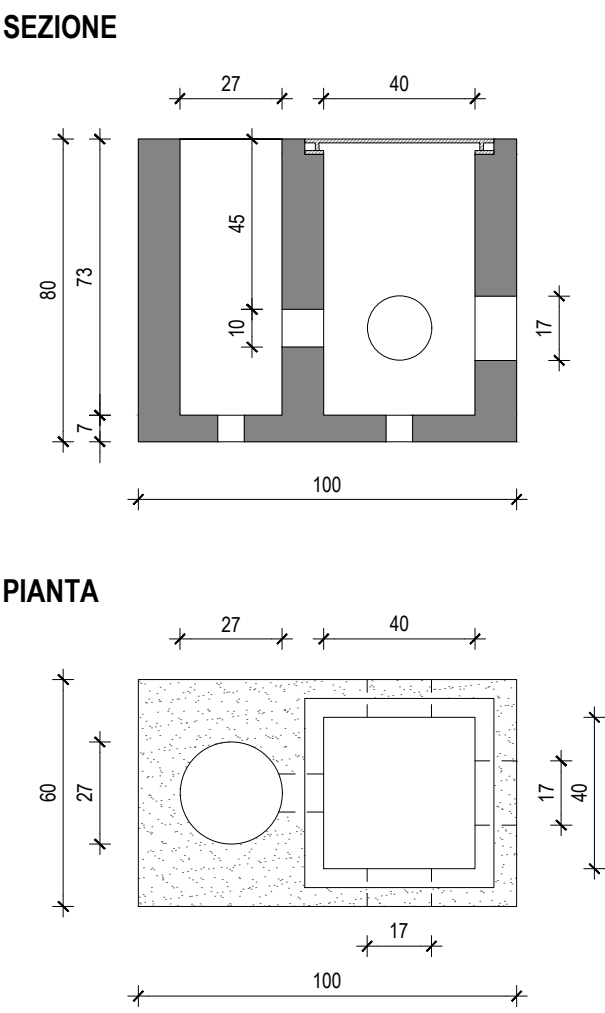

AGENZIA CON SISTEMA QUALITÀ CERTIFICATO
NORMA UNI EN ISO 9001:2008
COPR. 005 (ITALIA E L. 11/2010/2009)

localizzazione

REGIONE FRIULI VENEZIA GIULIA
PROVINCIA DI PORDENONE
COMUNE DI SAN GIORGIO DELLA RICHINVELDA

tavola

A.08

committente

AMMINISTRAZIONE COMUNALE DI SAN GIORGIO DELLA RICHINVELDA

lavoro

MESSA IN SICUREZZA E VALORIZZAZIONE DI VIABILITA' COMUNALE IN VIA DEL SILE
CUP: E15F23000070006 - CIG: B6EAEAF6EB
DOCFAP

oggetto

PROGETTO INFRASTRUTTURE
SEZIONI TIPOLOGICHE

responsabile di progetto

ing. Giuseppe Ligammarì

gruppo di progettazione

PROGETTO INFRASTRUTTURALE
ing. Giuseppe Ligammarì
PROGETTO STRUTTURALE
ing. Giacomo Cadelli
PROGETTO IMPIANTISTICO
ing. Maurizio Casoli
COORD. SICUREZZA
CSP: arch. Natasha Masulli
CSE: arch. Pier Nicola Carnier

ambito progettuale

PROGETTO INFRASTRUTTURE
ing. Giuseppe Ligammarì

collaborazione e aspetti specialistici

data progetto

1 01/2026 VALIDAZIONE

rev. data motivo

1 01/2026 VALIDAZIONE

referimenti

redatto FRS
controll. FLC
archivio 2203P_TA08_R1.dwg

C.C.I.A. PN 19501
P.IVA 00170010938

Sede
Via Montereale n. 10/C
33170 Pordenone
Telefono 0434-21085
Telefax 0434-520336
E-mail info@ccoprogetti.it