


QUADRO CONOSCITIVO

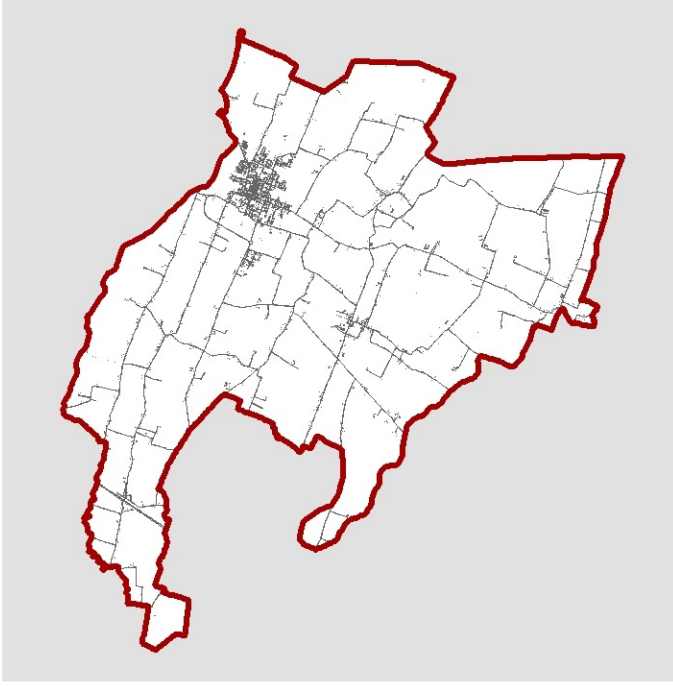

QC_SF6.7c

Impianti e reti tecnologiche
Rete fognaria

Scala 1:17.000

Sindaco	Stefano Nicotri	Progettista incaricato	Fabio Ceci
Assessore all'urbanistica	Andrea Triabucchi	Collaboratori	Ennamaria Bastroschi Elsa Cantone Stella Faciana Beatrice Salati Martina Zucconi
Responsabile Ufficio di Piano	Roberta Lanfousi		

Assunzione Proposta PUG Del C.C. n. del	Adozione Proposta PUG Del C.C. n. del	Approvazione PUG Del C.C. n. del	Data elaborazione 16/02/2026
--	--	-------------------------------------	---------------------------------

Rete fognaria

- Pozzetti
- Impianti di trattamento
- Scarico
- Sfioratore
- Sollevamenti
- Rete fognaria

Rete fognaria acque chiare

- Pozzetti
- Rete fognaria acque chiare

