


QUADRO CONOSCITIVO

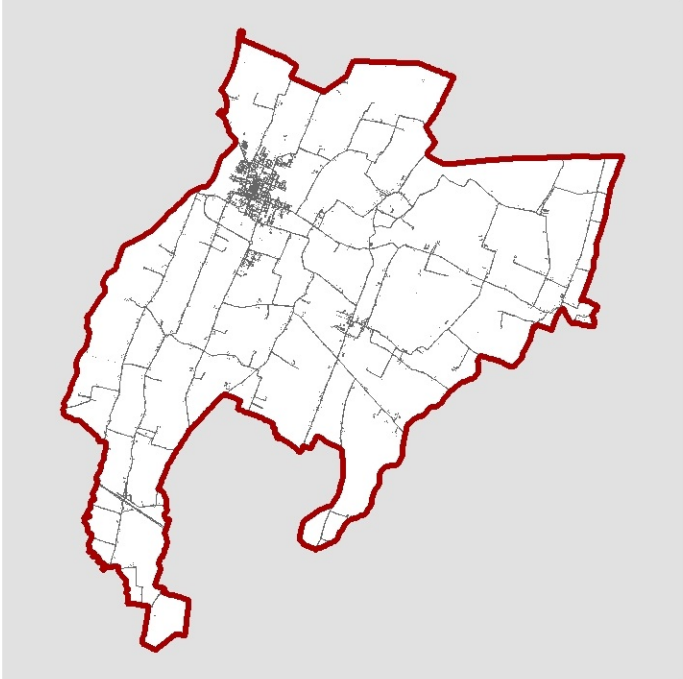

QC_SF6.7d

Impianti e reti tecnologiche
Rete idrica

Scala 1:17.000

Sindaco	Stefano Menzoli	Progettista incaricato	Fabio Ceci
Assessore all'urbanistica	Andrea Triabucchi		
Responsabile Ufficio di Piano	Roberta Lanfouli	Collaboratori	Ennamaria Bastrocchi Elsa Cantone Stella Facchini Beatrice Salati Martina Zucconi

Assunzione Proposta PUG Del C.C. n. del	Adozione Proposta PUG Del C.C. n. del	Approvazione PUG Del C.C. n. del	Data elaborazione 16/02/2026
--	--	-------------------------------------	---------------------------------

- Rete idrica**
- Raccordo
 - Valvola
 - Idrante
 - Cassetta contatore
 - Misuratore
 - Pozzetto adduzione
 - Scarico
 - Sfiato
 - Sollevamento
 - Idrovalvola
 - Seratoio
 - Trattamento
 - Condotte rete idrica

