


QUADRO CONOSCITIVO

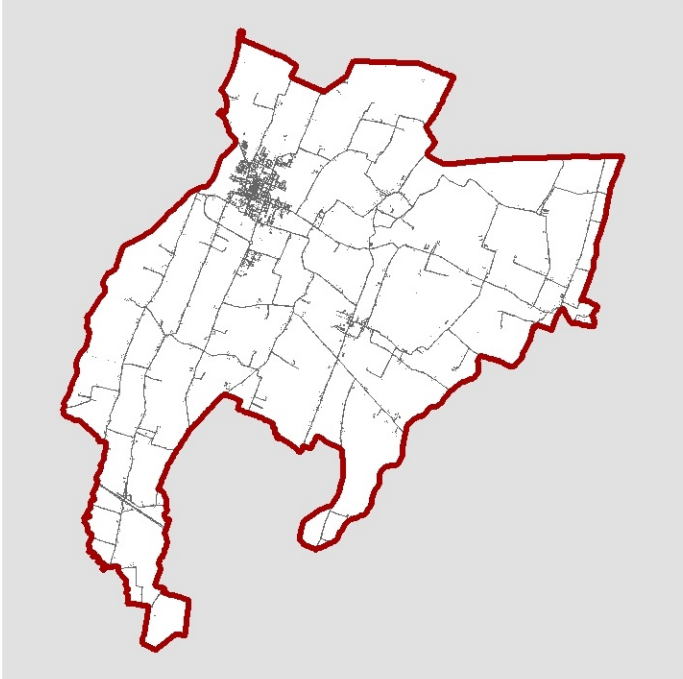

QC_SF6.7b

Impianti e reti tecnologiche
Rete del gas

Scala 1:17.000

Sindaco	Stefano Menzoli	Progettista incaricato	Fabio Ceci
Assessore all'urbanistica	Andrea Triabucchi	Collaboratori	Emanuela Bastrocchi Elsa Cantone Stella Facciana Beatrice Salati Martina Zucconi
Responsabile Ufficio di Piano	Roberta Lanfousi		

Assunzione Proposta PUG Del C.C. n. del	Adozione Proposta PUG Del C.C. n. del	Approvazione PUG Del C.C. n. del	Data elaborazione 16/02/2026
--	--	-------------------------------------	---------------------------------

- Rete gas**
- Metanodotto
 - Rete di distribuzione gas
 - Impianti della rete di distribuzione

