

ACCERTAMENTO DELLA PROPRIETA' IMMOBILIARE URBANA ELENCO DEI SUBALTERNI ASSEGNATI


Comune	Sezione	Foglio	Particella	Tipo mappale	del:
SALISANO		8	105		

Sub	UBICAZIONE via/piazza	n.civ	Piani	Scala	Int	DESCRIZIONE
1	LOCALITÀ ROCCA DI MANELFI		T			RIMESSA (GARAGE)
2						SOPPRESSO
4						SOPPRESSO
6	LOCALITÀ ROCCA DI MANELFI		T-1 - 2-3			BENE COMUNE NON CENSIBILE AI SUB 1, 7, 8, 9, 10, 11, 12, 13, 14, 15, 16, 17 (ATRIO D'INGRESSO E SCALA COMUNE)
7	LOCALITÀ ROCCA DI MANELFI		1			LOCALE DI DEPOSITO
8	LOCALITÀ ROCCA DI MANELFI		1			LOCALE DI DEPOSITO
9	LOCALITÀ ROCCA DI MANELFI		2			ABITAZIONE DI TIPO ECONOMICO
10	LOCALITÀ ROCCA DI MANELFI		3			LOCALE DI DEPOSITO
11	LOCALITÀ ROCCA DI MANELFI		1			BENE COMUNE NON CENSIBILE AI SUB 7, 8, 13, 14 (CORRIDOIO D'INGRESSO AI LOCALI DI DEPOSITO POSTI AL PIANO PRIMO)
12	LOCALITÀ ROCCA DI MANELFI		T			BENE COMUNE NON CENSIBILE AI SUB 1, 6, 7, 8, 9, 10, 11, 13, 14, 15, 16, 17, (CORTILE ESTERNO)
13	LOCALITÀ ROCCA DI MANELFI		1			LOCALE DI DEPOSITO
14	LOCALITÀ ROCCA DI MANELFI		1			LOCALE DI DEPOSITO
15	LOCALITÀ ROCCA DI MANELFI		1			ABITAZIONE DI TIPO CIVILE
16	LOCALITÀ ROCCA DI MANELFI		3			LOCALE DI DEPOSITO
17	LOCALITÀ ROCCA DI MANELFI		2			ABITAZIONE DI TIPO CIVILE

ELABORATO PLANIMETRICO	
Compilato da:	Pizzoli Federico
Iscritto all'albo:	Geometri
Prov. Rieti	N. 654

Agenzia del Territorio
CATASTO FABBRICATI
Ufficio Provinciale di
Rieti

Comune di Salisano	Protocollo n. RI0185428 del 22/11/2007
Sezione: Foglio: 8 Particella: 105	Tipo Mappale n. del
Dimostrazione grafica dei subalterni	
Scala 1 : 500	

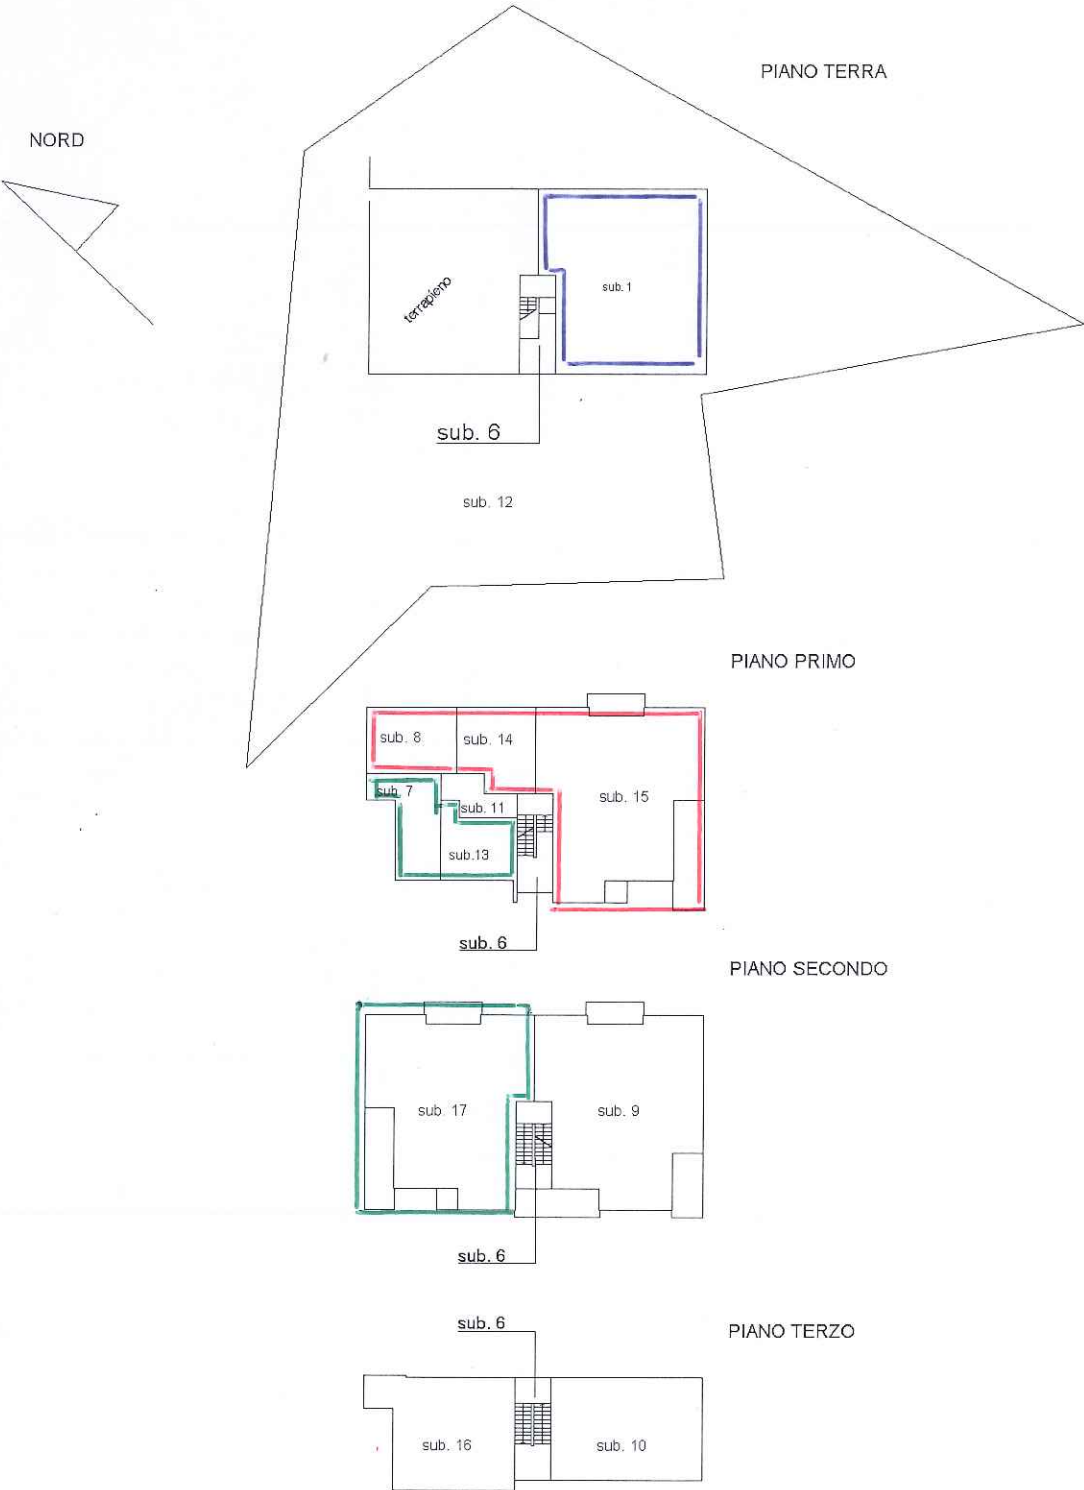

Ultima planimetria in atti



MINISTERO DELLE FINANZE
DIREZIONE GENERALE DEL CATASTO E DEI SERVIZI TECNICI ERARIALI

Mod. B (Nuovo Catasto Edilizio Urb)

Lire
100

NUOVO CATASTO EDILIZIO URBANO


(R. DECRETO-LEGGE 13 APRILE 1939, N. 652)

ia dell'immobile situato nel Comune di SALISANO Via _____
LEHDA COMUNALE ELET. ED ACQUE A.C.E.A. PER IL COMUNE DI ROMA
lla dichiarazione presentata all'Ufficio Tecnico Erariale di RIETI

~~PLANIMETRIA CATASTALE~~

PALAZZINA C.

SCALA 1:2000
FG. 8 N° 105 sub 1

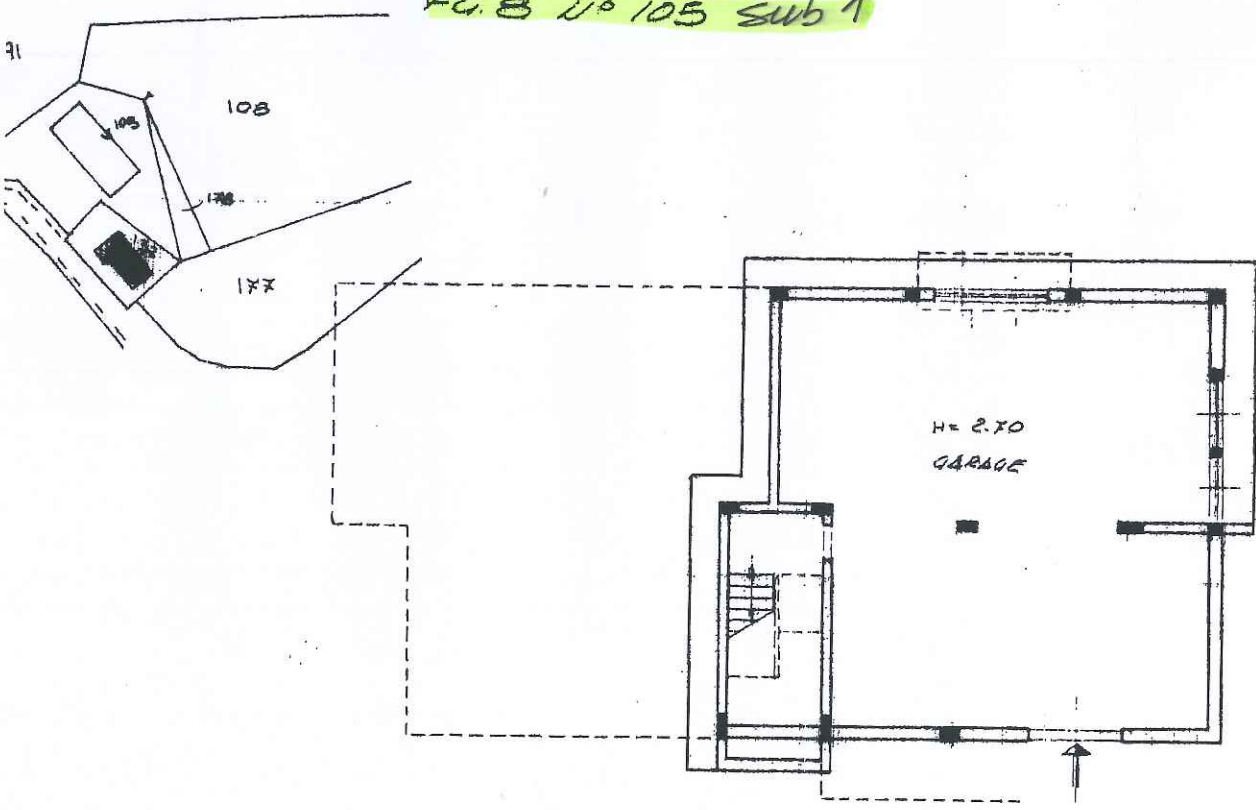

PILLO TERRA

Leg. T. 10/10/1977



ORIENTAMENTO

del Territorio
STO FABBRICATI
Provinciale di
Rieti

Dichiarazione protocollo n. _____ del
Planimetria di u.i.u. in Comune di Salisano
Località Rocca Dei Manelfi

civ. _____

Identificativi Catastali:

Sezione:

Foglio: 8

Particella: 105

Subalterno: 7

Compilata da:

Pizzoli Federico

Iscritto all'albo:

Geometri

Prov. Rieti



N. 654

da n. 1

Scala 1:200

PIANO PRIMO

sub. 11
(ingresso comune)

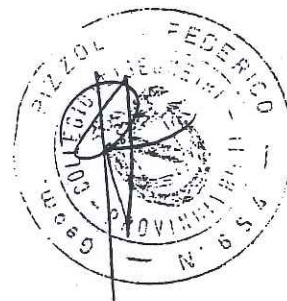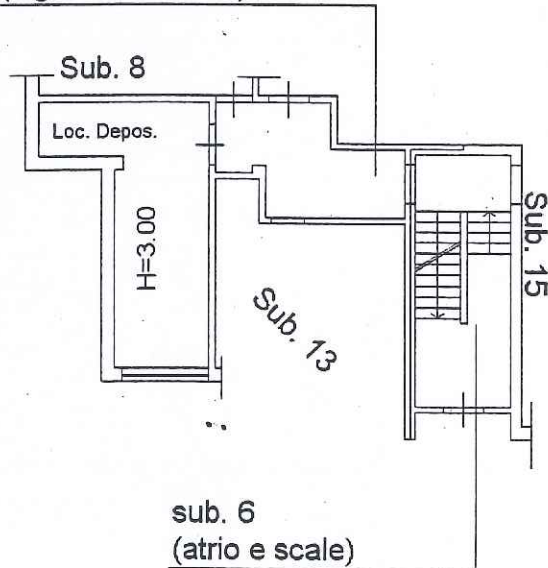

NORD

del Territorio
FABBRICATI
Provinciale di
Rieti

Dichiarazione protocollo n. _____ del _____
Planimetria di u.i.u. in Comune di Salisano
Località Rocca Dei Manelfi

civ. _____

Identificativi Catastali:

Sezione: _____

Foglio: 8

Particella: 105

Subalterno: 8

Compilata da:
Pizzoli Federico

Iscritto all'albo:
Geometri



Prov. Rieti

N. 654

da n. 1

Scala 1:200

PIANO PRIMO

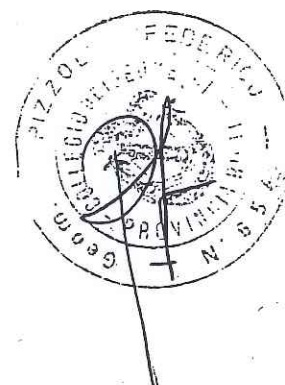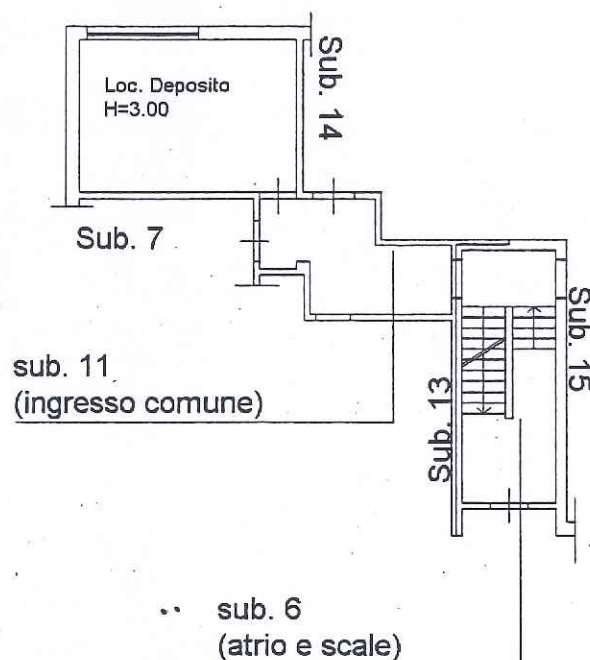

territorio
FABBRICATI
Provinciale di
Rieti

Dichiarazione protocollo n. _____ del _____
Planimetria di u.i.u. in Comune di Salisano
Località Rocca Di Manelfi _____ civ. _____

Identificativi Catastali:

Sezione:
Foglio: 8

Particella: 105

Subalterno: 13

Compilata da:
Pizzoli Federico

Iscritto all'albo:
Geometri

Prov. Rieti


N. 654

ada n. 1

Scala 1:200

PIANO PRIMO

sub. 11
(ingresso comune)

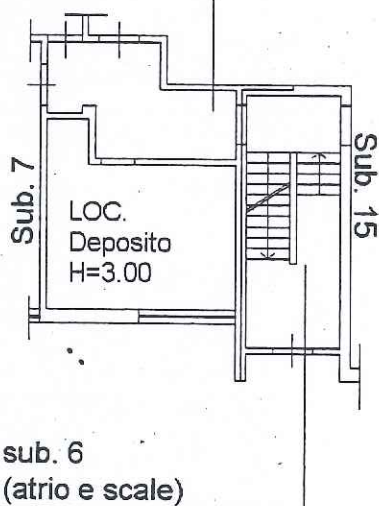




NORD

no
BRICATI
vincipale di
Rieti

Dichiarazione protocollo n. _____ del _____	
Planimetria di u.i.u. in Comune di Salisano	
Località Rocca Di Manelfi	civ. _____
Identificativi Catastali:	
Sezione: _____	
Foglio: 8	
Particella: 105	Compilata da: Pizzoli Federico
Subalterno: 14	Iscritto all'albo: Geometri
	Prov. Rieti N. 654

Scheda n. 1 Scala 1:200

PIANO PRIMO

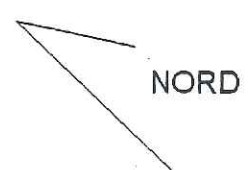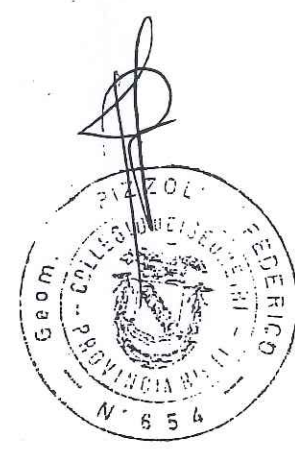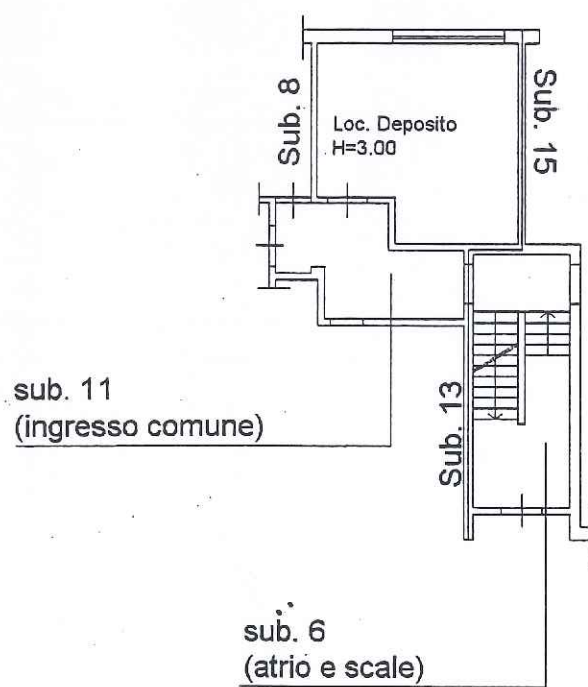

ono
BRICATI
vinciale di
Rieti

Dichiarazione protocollo n. del
Planimetria di u.i.u. in Comune di Salisano
Località Rocca Di Manelfi

civ.

Identificativi Catastali:

Sezione:

Foglio: 8

Particella: 105

Subalterno: 15

Compilata da:

Pizzoli Federico

Iscritto all'albo:

Geometri


Prov. Rieti

N. 654

eda n. 1

Scala 1:200

PIANO PRIMO

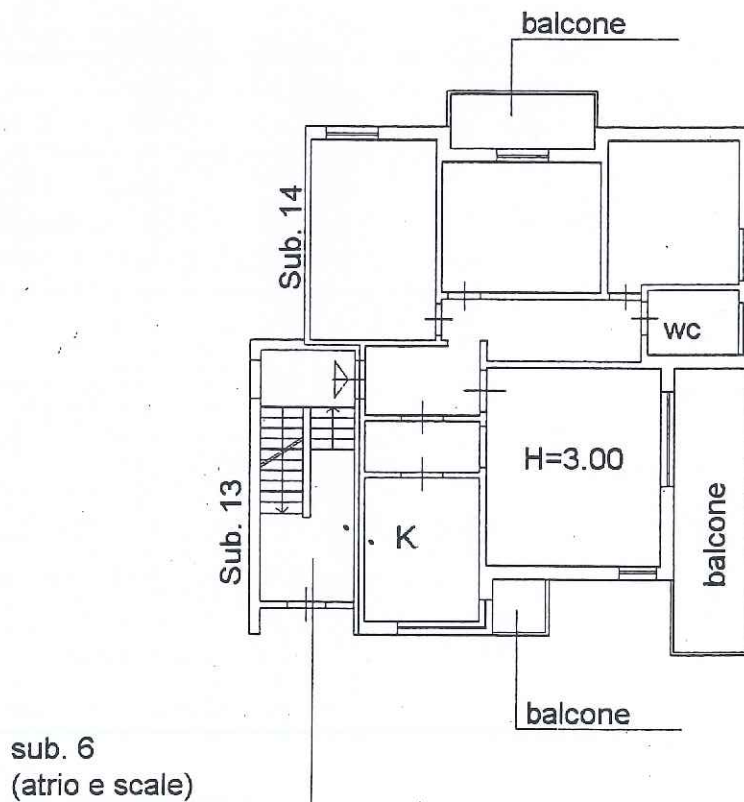

Montorio
FABBRICATI
Provinciale di
Rieti

Dichiarazione protocollo n. _____ del _____
Planimetria di u.i.u. in Comune di Salisano
Località Rocca Di Manelfi

civ. _____

Identificativi Catastali:

Sezione:

Foglio: 8

Particella: 105

Subalterno: 17

Compilata da:
Pizzoli Federico

Iscritto all'albo:
Geometri

Prov. Rieti

N. 654

n. 1

Scala 1:200

PIANO SECONDO

