



SEZIONE TIPO 1 - scala 1:20

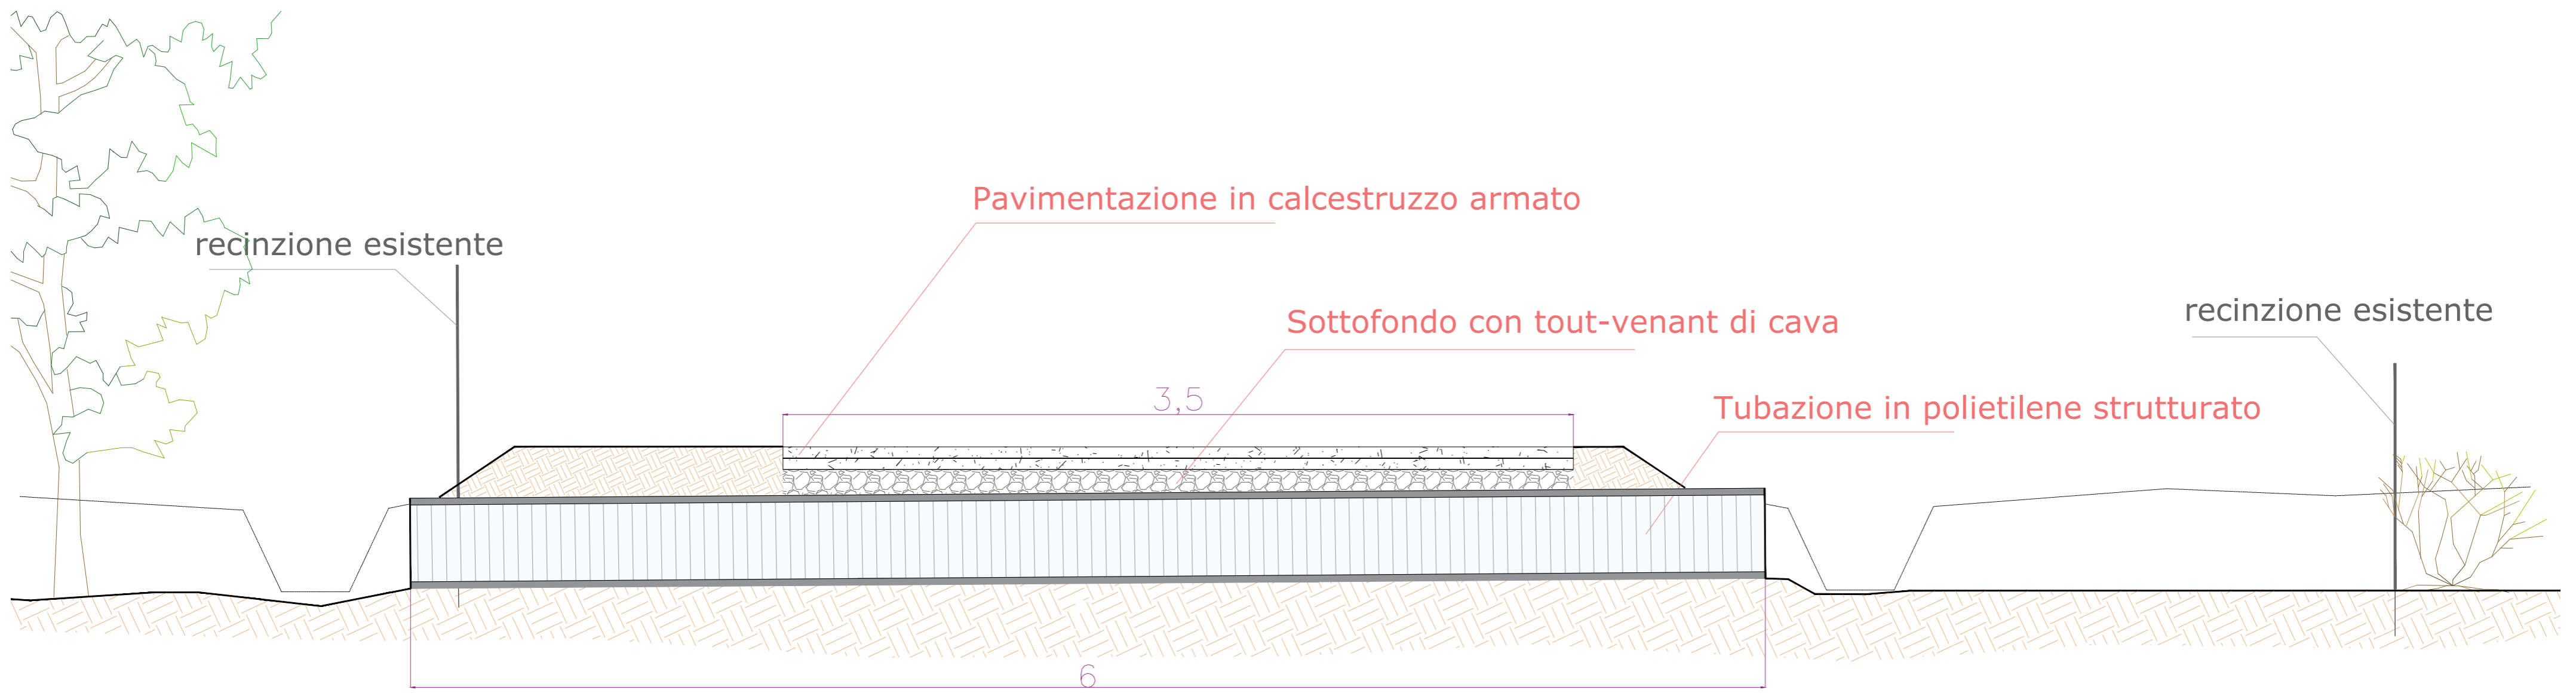


SEZIONE TIPO 1 - scala 1:10

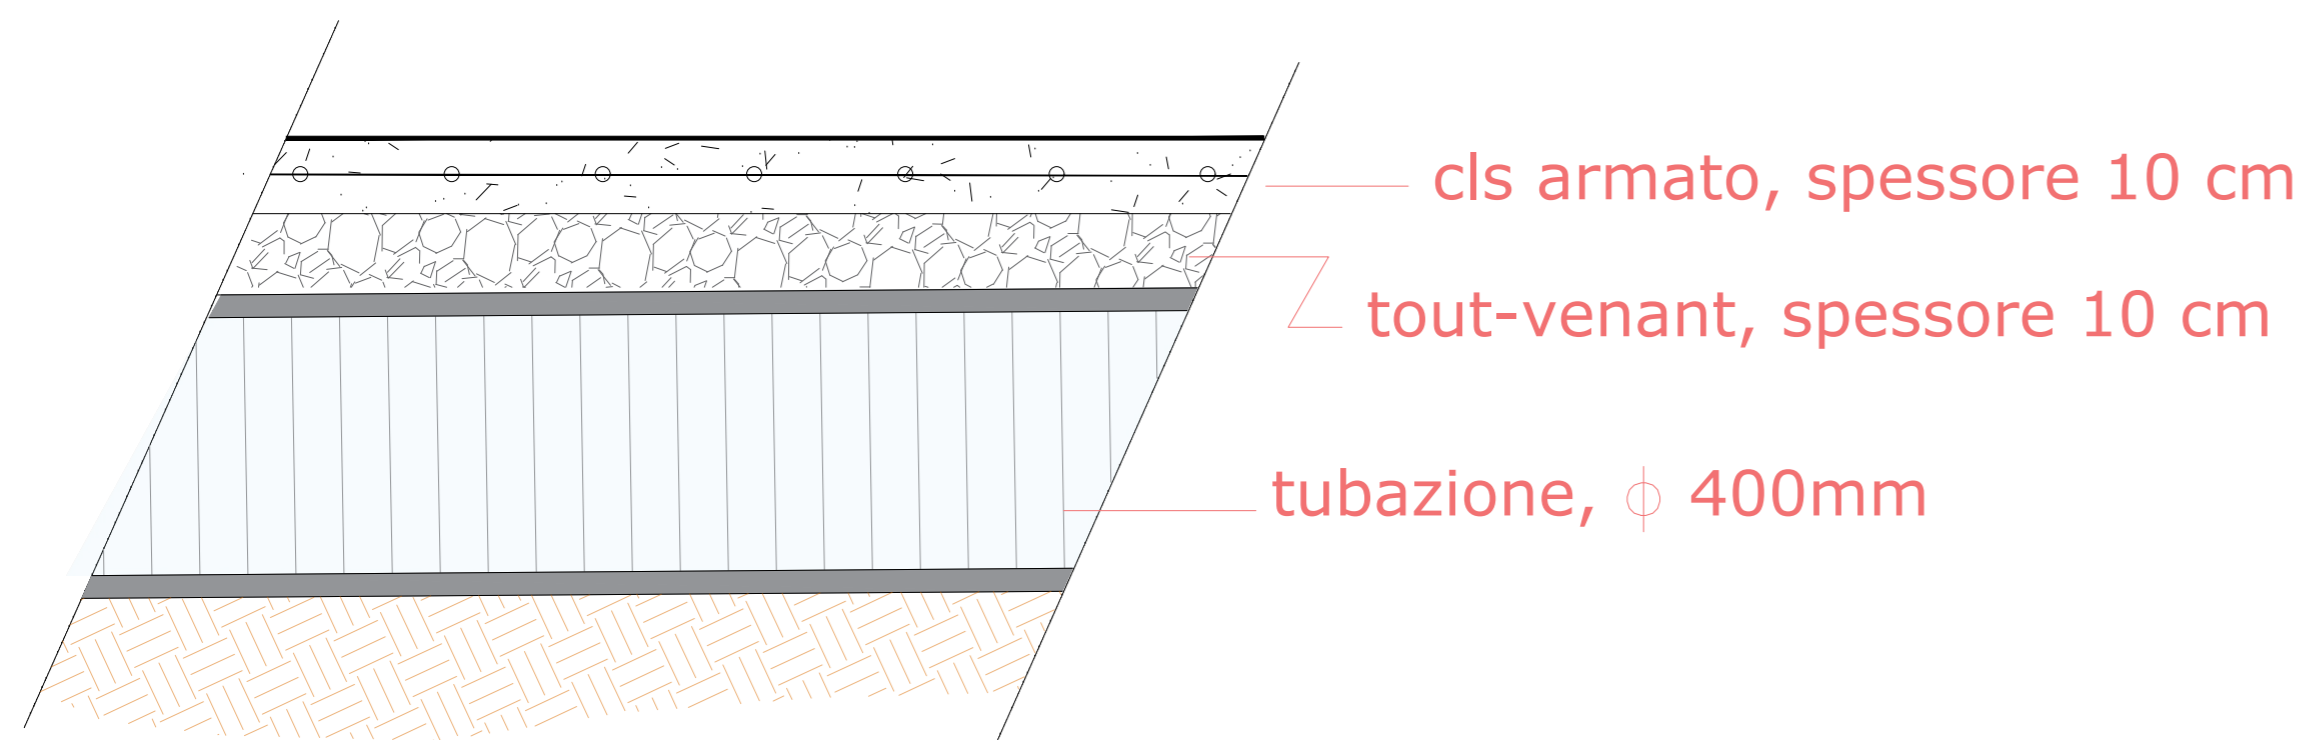


PAVIMENTAZIONE IN CALCESTRUZZO (SOLO TRATTO A):

- Fornitura di tout venant di cava e formazione di rilevato con materie provenienti da scavi o da cave con spessore, dopo costipamento meccanico, di cm 10.
- Realizzazione di pavimentazione stradale carrabile in calcestruzzo cementizio armato con rete elettrosaldata costituita da barre di acciaio B450C con diametro barre F16 e maglia 15x15. Spessore finito cm 10.
- Pulizia integrale delle pertinenze stradali e riconfigurazione di banchine e cunette.

SEZIONE TIPO 2 - scala 1:20

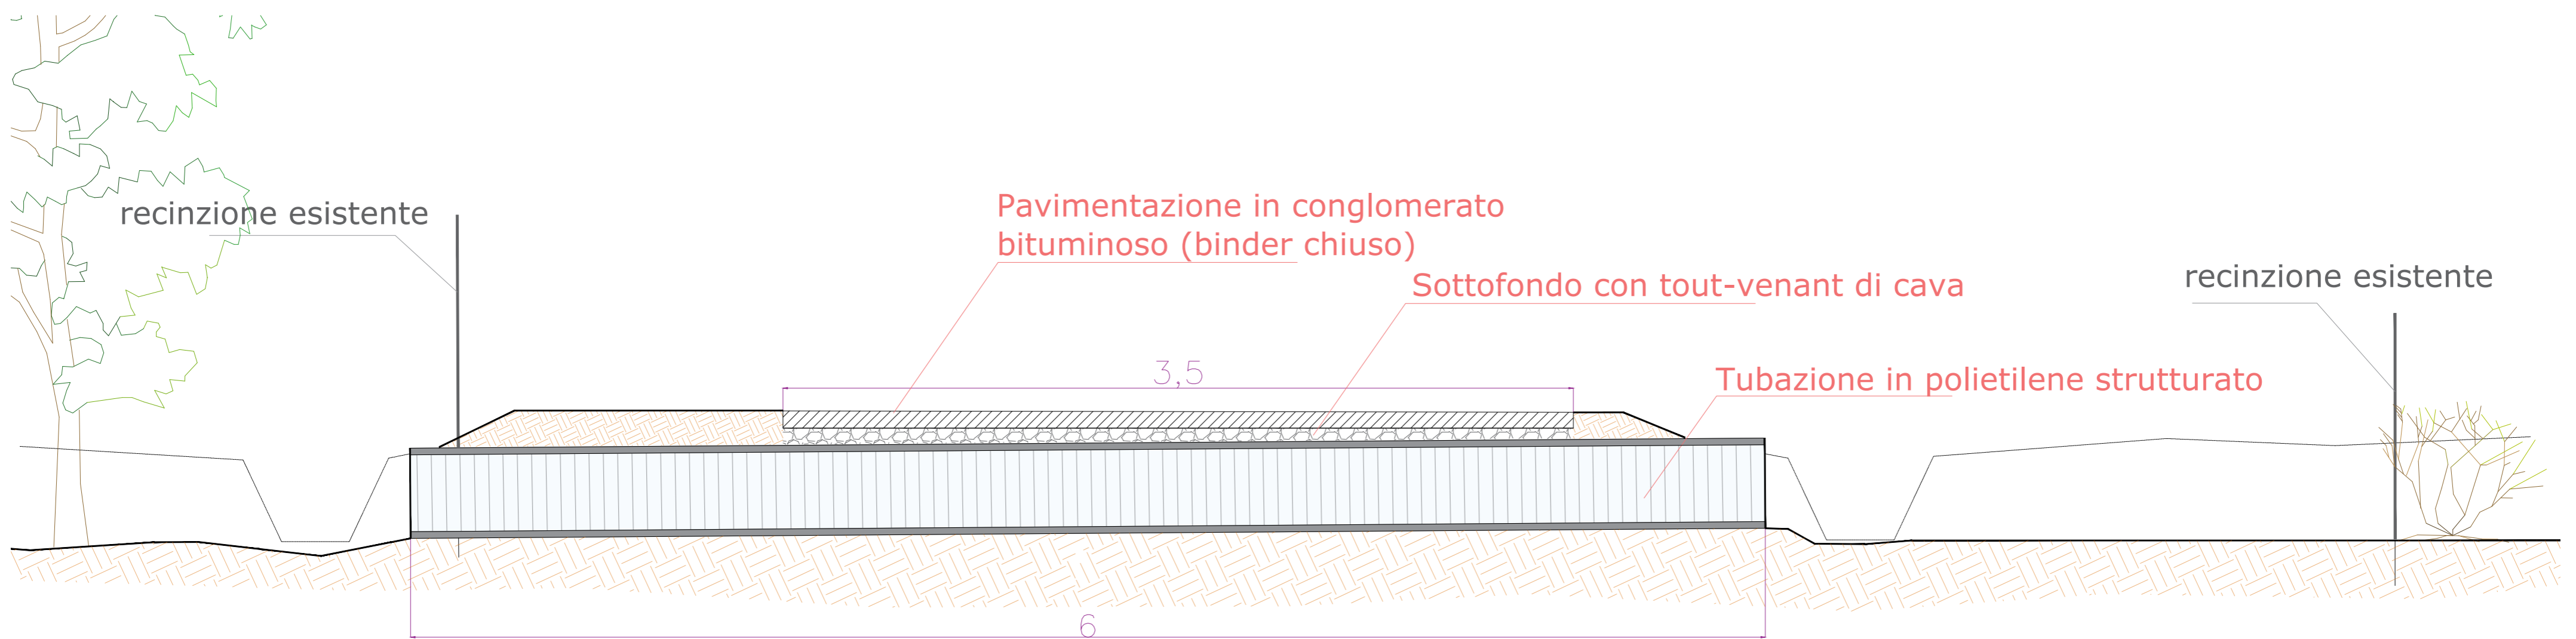


SEZIONE TIPO 1 - scala 1:10

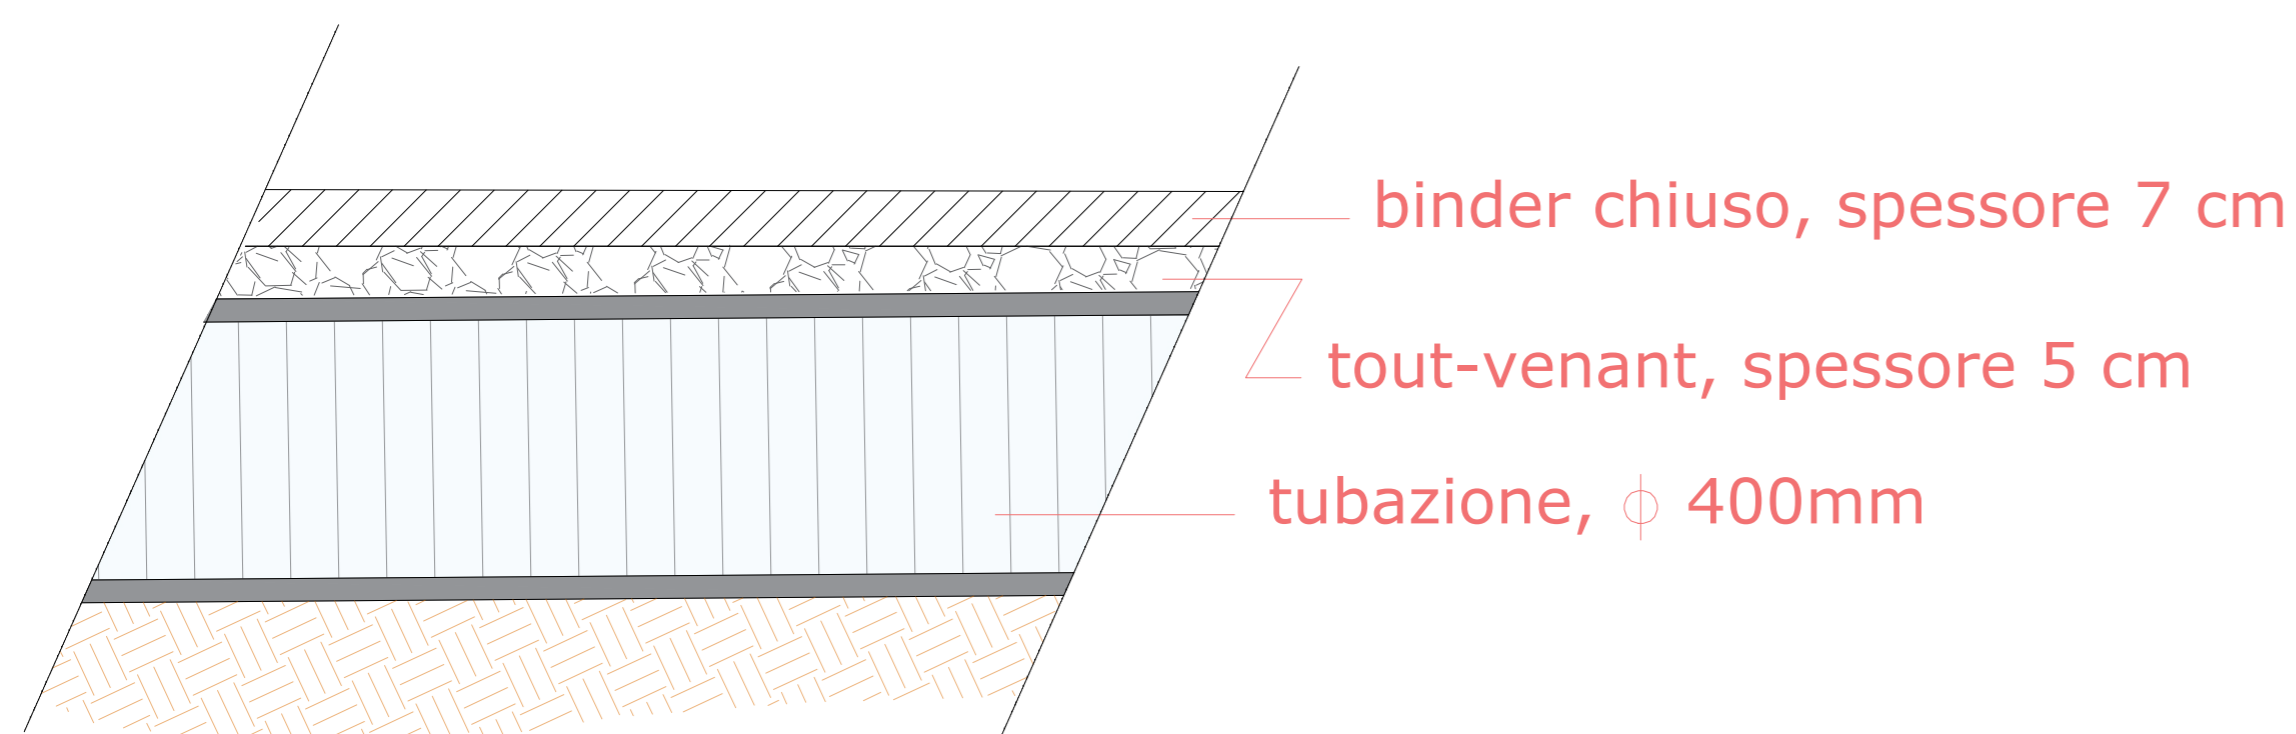

PAVIMENTAZIONE IN CONGLOMERATO BITUMINOSO (TRATTO A, B e C):

- Fornitura di tout venant di cava e formazione di rilevato con materie provenienti da scavi o da cave con spessore, dopo costipamento meccanico, di cm 5.
- Realizzazione pavimentazione stradale in conglomerato bituminoso (binder chiuso) per pavimentazione Extraurbane. Spessore minimo dopo costipamento meccanico cm 7.
- Pulizia integrale delle pertinenze stradali e riconfigurazione di banchine e cunette.

PARTICOLARE COSTRUTTIVO TUBAZIONE

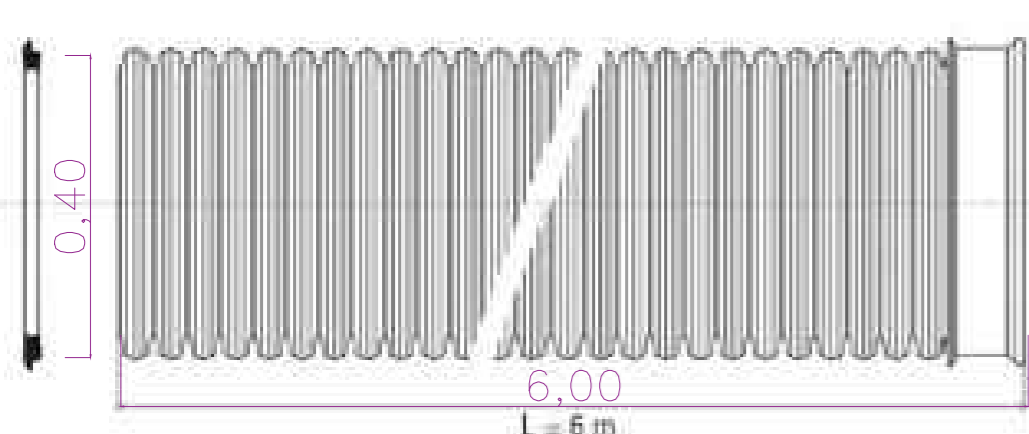

SISTEMA DI REGIMAZIONE DELLE ACQUE:

- Fornitura e posa in opera di tubazione per condotte di scarico in polietilene strutturato ad alta densità in moduli da 6 metri e con diametro F400 mm, posizionate ortogonalmente alla strada.
- Previsto solo per il TRATTO A, Nell'area di intervento n.4 è previsto il posizionamento di n.2 tubazioni. (vedi Tavola grafica n. 3)

COMUNE DI PERFUGAS

Provincia di Sassari

"Lavori di manutenzione della viabilità rurale del Comune di Perfugas (SS)
CUP G97H2400185200002"



PROGETTO ESECUTIVO

PARTICOLARI COSTRUTTIVI - SEZIONI TIPO

Responsabile del servizio e di progetto
Geom. Francesco Manunta

Progettista:
Geom. Vincenzo Capece
Via Dell'olmo n.22, 07029 Tempio Pausania (OT)
E-Mail: studiocapec@gmail.com

Scala: 1:20/10 Tavola: 6 Revisione: 0 Data: Marzo 2026

LA RIPRODUZIONE E DIFFUSIONE, ANCHE PARZIALE, DI QUESTA TAVOLA E' VIETATA A TERMINI DI LEGGE.