




Key plan

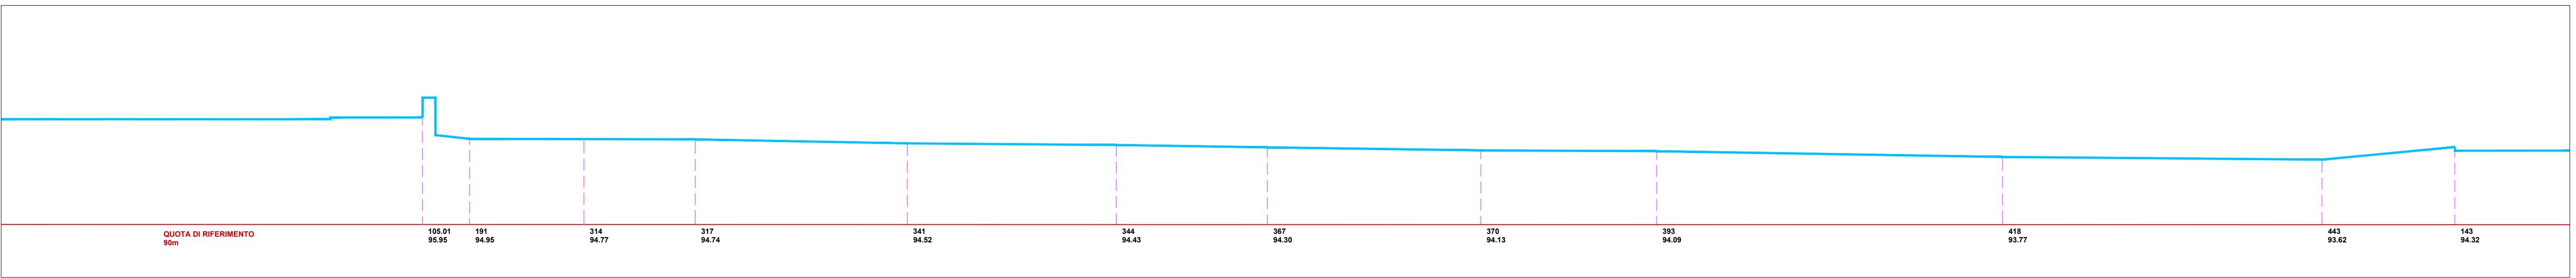


SEZIONE A1 | SCALA 1:200

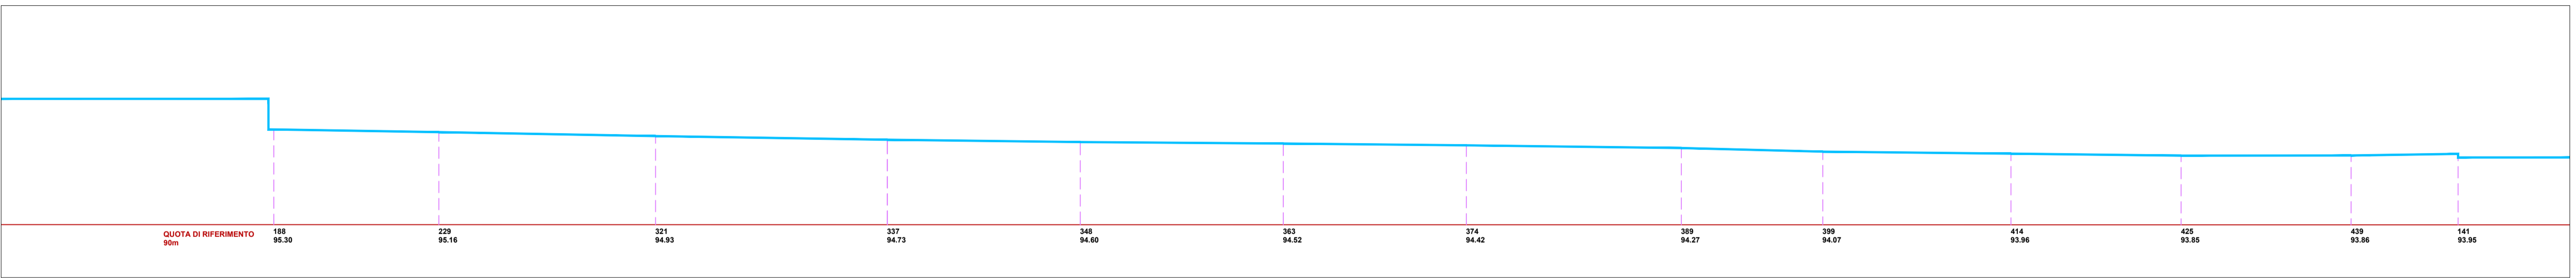


SEZIONE A2 | SCALA 1:200

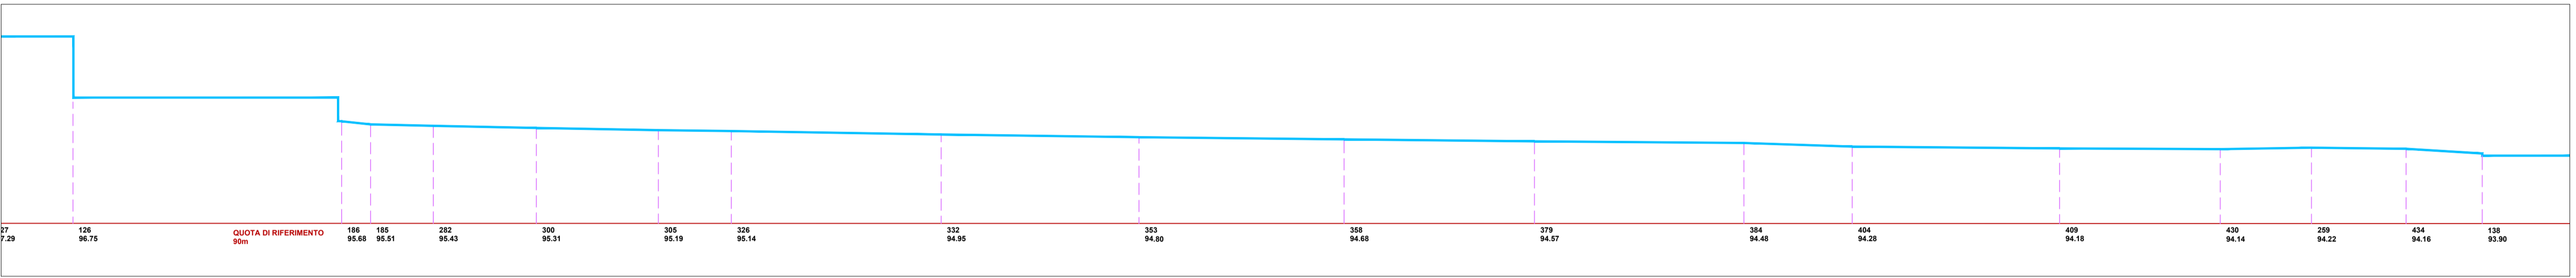


SEZIONE A3 | SCALA 1:200

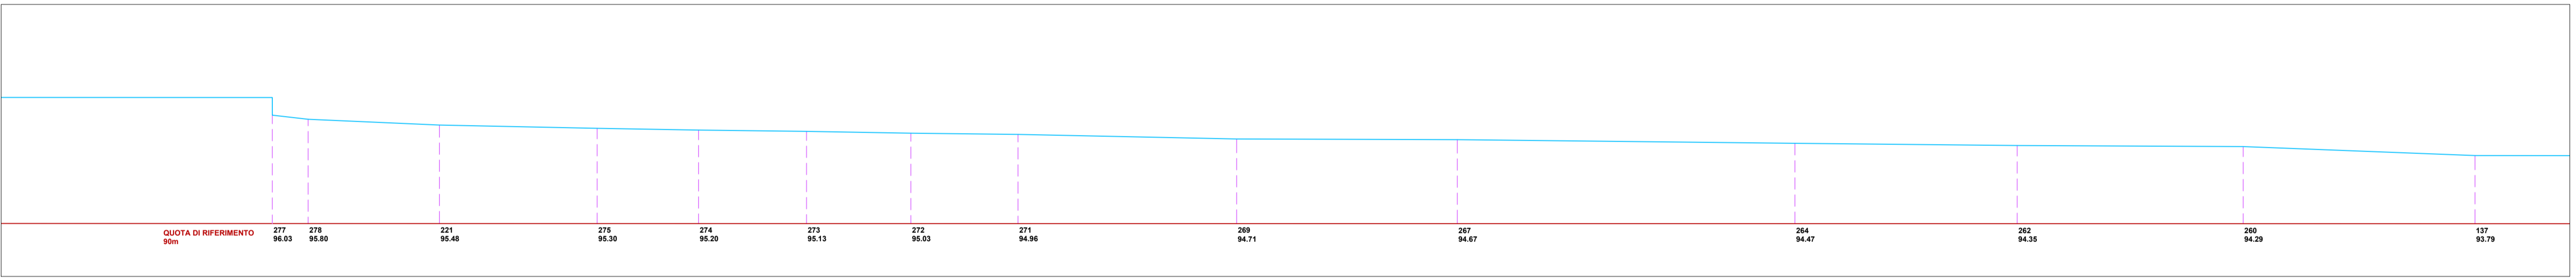


SEZIONE A4 | SCALA 1:200

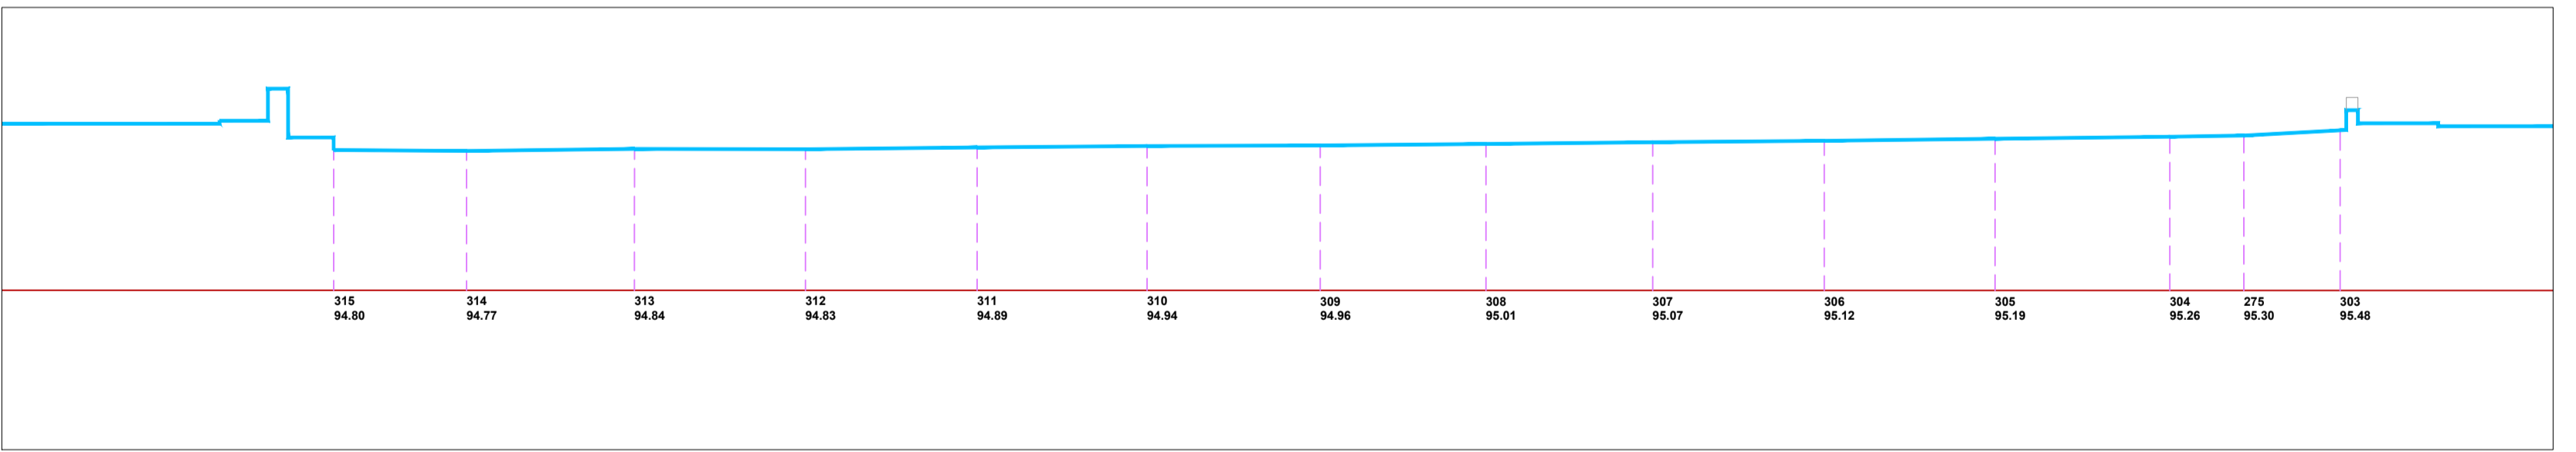


SEZIONE B1 | SCALA 1:200

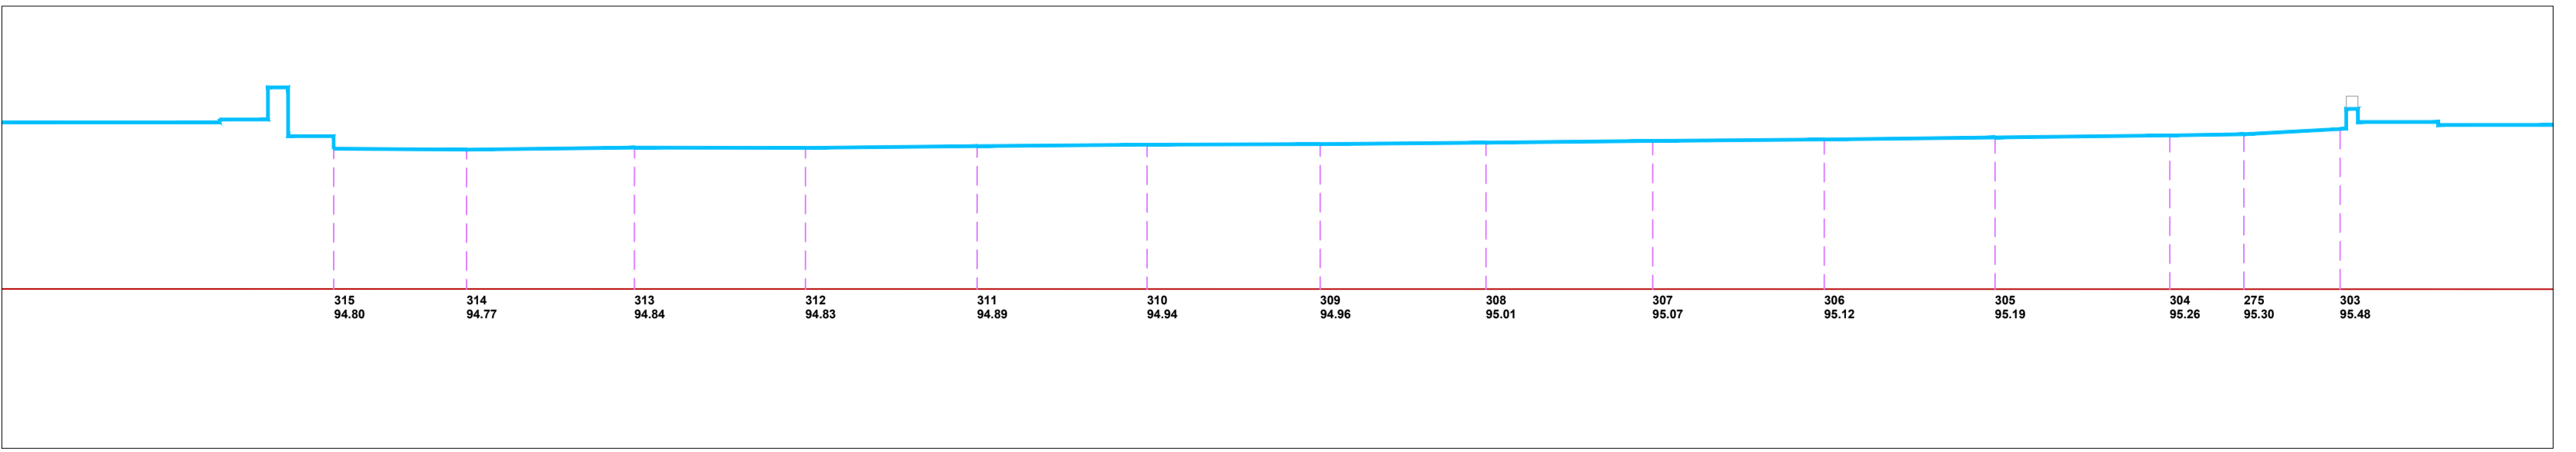

SEZIONE B2 | SCALA 1:200

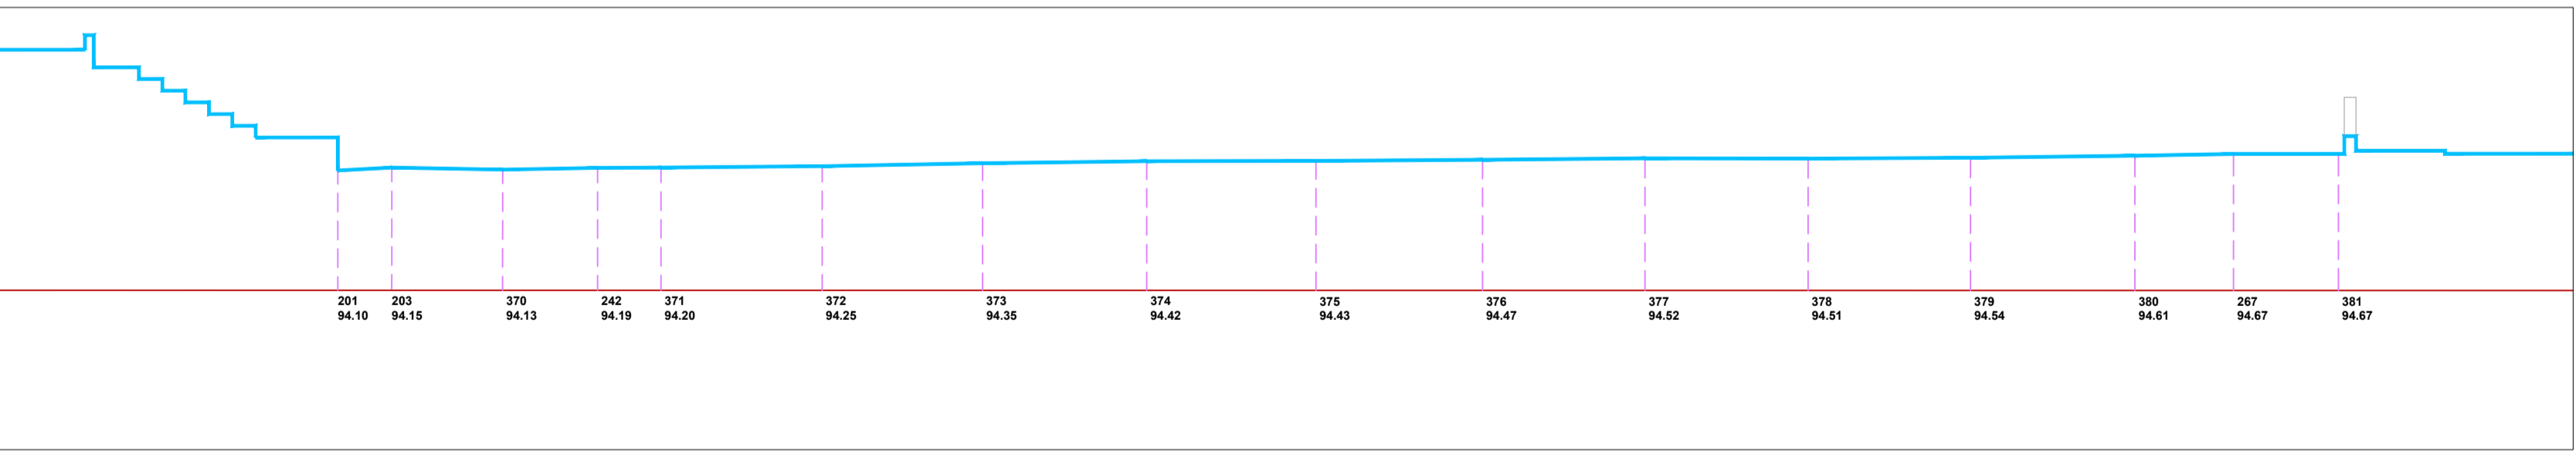

SEZIONE B3 | SCALA 1:200

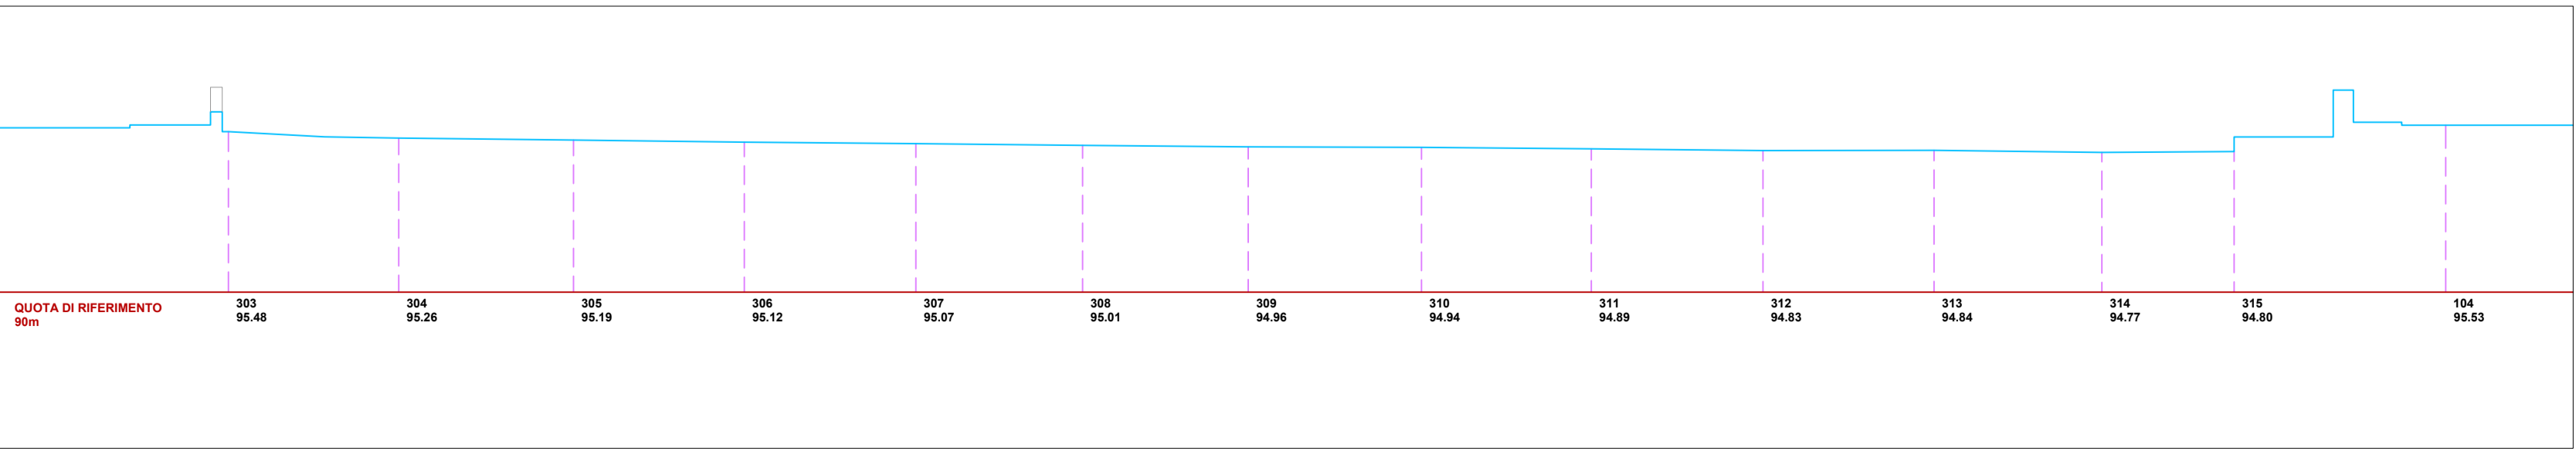

SEZIONE B4 | SCALA 1:200

 **COMUNE DI PERFUGAS**

**"RIQUALIFICAZIONE AREA CAMPO SPORTIVO P.FRESU E INGRESSO CENTRO ABITATO"**

CUP: G91G22000340002



**PROGETTO ESECUTIVO**

allegato		elaborato	
ESEC - 2.13		STATO DI FATTO - SEZIONI CAMPO DA GIOCO	
scadenza	data		
-	Feb - 26		

Il progettista	Il Responsabile del Procedimento
Ufficio tecnico comunale di Perfugas	
Arch. Giancarlo Marco SANTORO	Geom. Francesco MANIUNTA