

MODULARIO
/ r. g. mod. 486




MINISTERO DELLE FINANZE
DIREZIONE GENERALE DEL CATASTO E DEI S.S.T.T.E.E.
CATASTO EDILIZIO URBANO (RDL 13-4-1939, n. 662)

Planimetria di u.i.u. in Comune di **BUSSETO** via **MOZART** civ. **32**

MOD. AN (CEU)

LIRE
400


civ. **32**

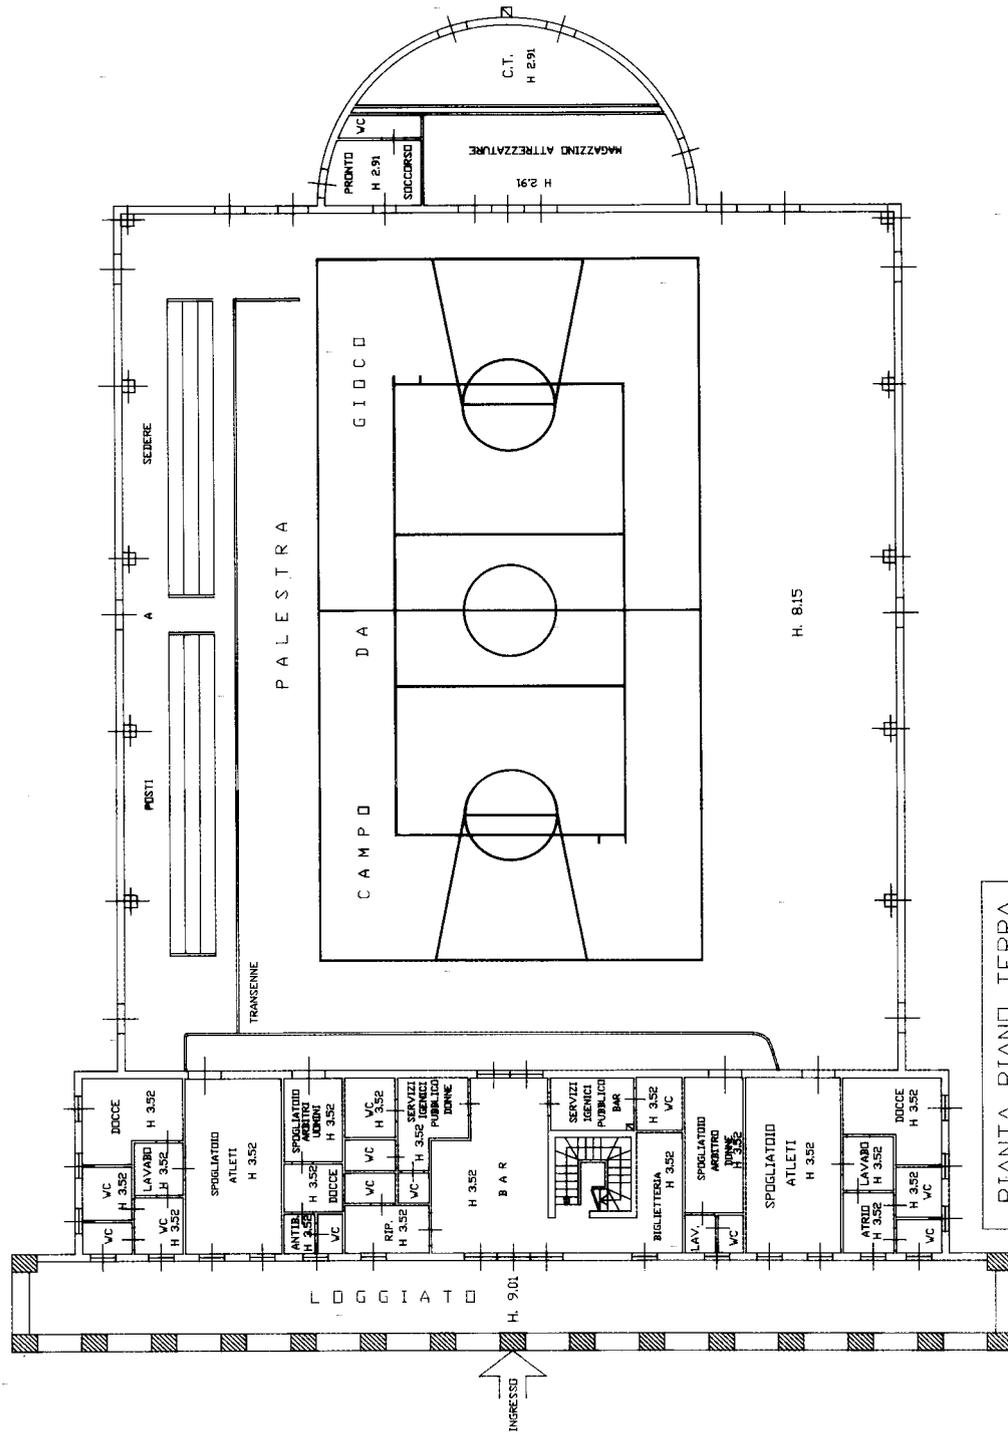

ORIENTAMENTO



SCALA DI 1:200

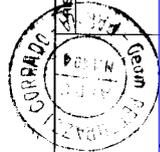

Compilata da **GERY PETTORAZZI**
(Titolo, cognome e nome)
CORRADO
Iscritto all'albo de **I. GEOMETRI**
della provincia di **PARMA** n. **1104**

Dichiarazione di N.C.
Denuncia di variazione

Identificativi catastali

F. **19** sub **204**

Luogo **Busseto**

Data **30.12.1992**

Foglio: **19** - Particella: **811** - Subaltemo: **04**

Firma **Pettorazzi Corrado**

Catasto dei Fabbricati - Situazione al 20/08/2020 - Comune di **BUSSETO** (B293) - VIA WOLFGANG AMADEUS MOZART n. 32 piano: T-1;

MONITORIO
F. 19/2007/400




MINISTERO DELLE FINANZE
DIREZIONE GENERALE DEL CATASTO E DEI SISTEMI
CATASTO EDILIZIO URBANO (RDL 13-4-1939, n. 652)

Planimetria di u.t.u. in Comune di **BUSSETO** via **MOZART**

M. H. AN. (R. EU)

LIRE
400

CIV. **32**

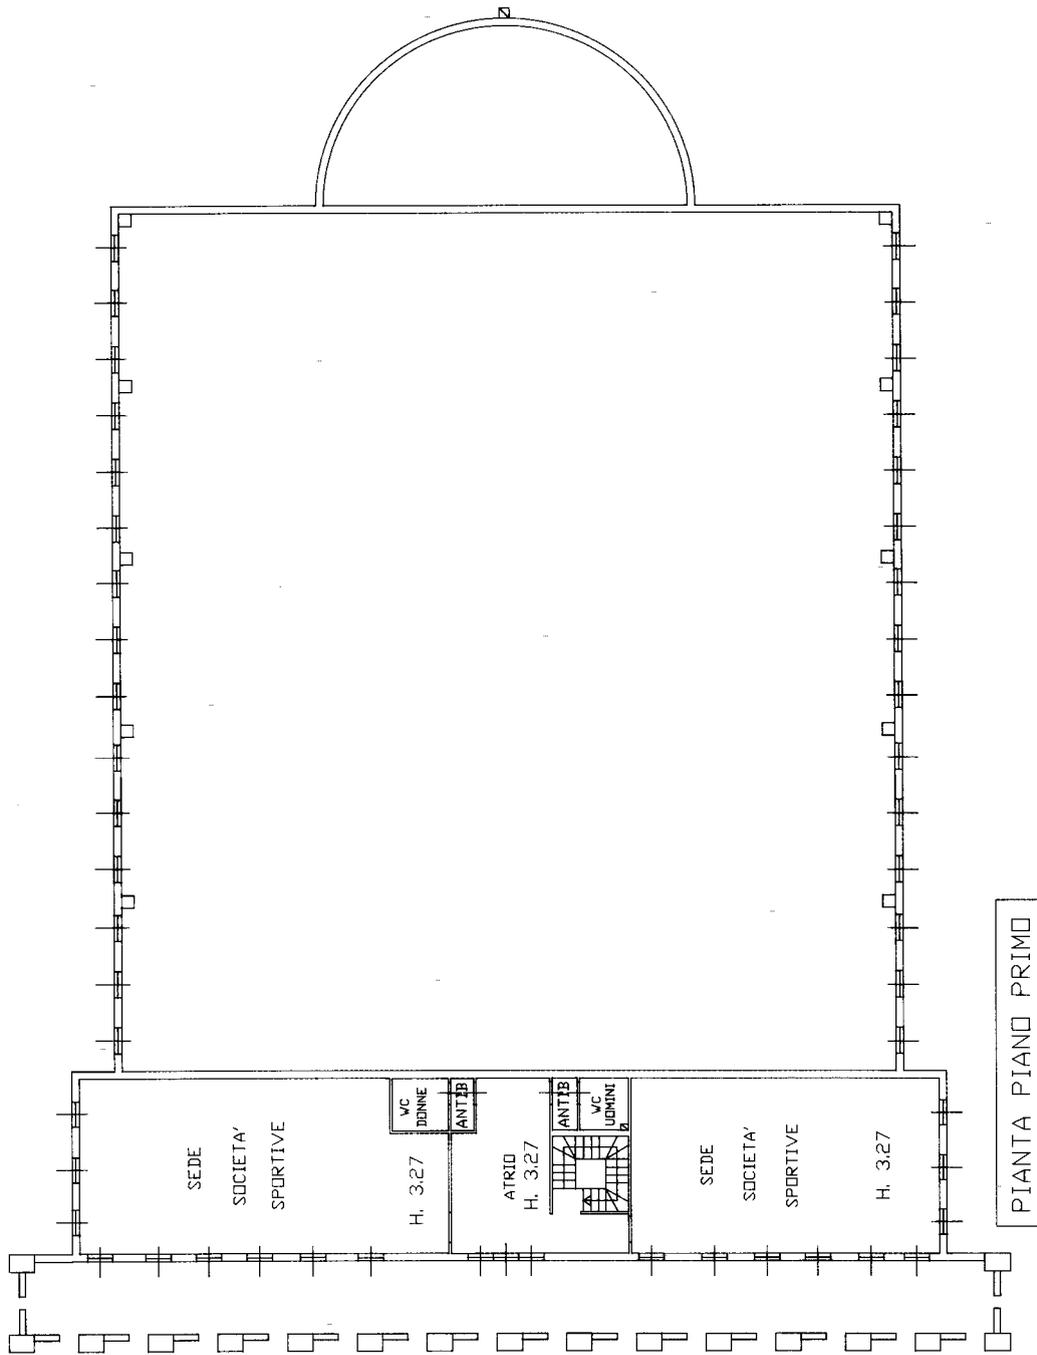


ORIENTAMENTO



SCALA Di f. 200

RISERVATO ALL'UFFICIO

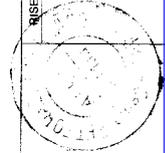

Completato dal **GEOMETRA PETTORAZZI**
(Titolo, cognome e nome)

CORRADO

Iscritto all'albo de l. **GEOMETRI**
della provincia di **PARMA** n. **1494**

data **30.12.1992** Firma **Splawski Omb**

Dichiarazione di N.C.

Denuncia di variazione

Identificativi catastali

F. **19** sub. **204**

19/01/01

Catasto dei Fabbricati - Situazione al 20/08/2020 - Comune di BUSSETO (B293) - < Foglio: 19 - Particella: 811 - Subalterno: 0 >

VIA WOLFGANG AMADEUS MOZART n. 32 piano: T-1;

Ultima planimetria in atti