


PLANIMETRIA DI EVACUAZIONE

COMUNE DI PROVAGLIO D'ISEO, Via Europa n. 5, 25050 Provaglio d'Iseo (BS)



PUNTO DI RACCOLTA
GATHERING POINT

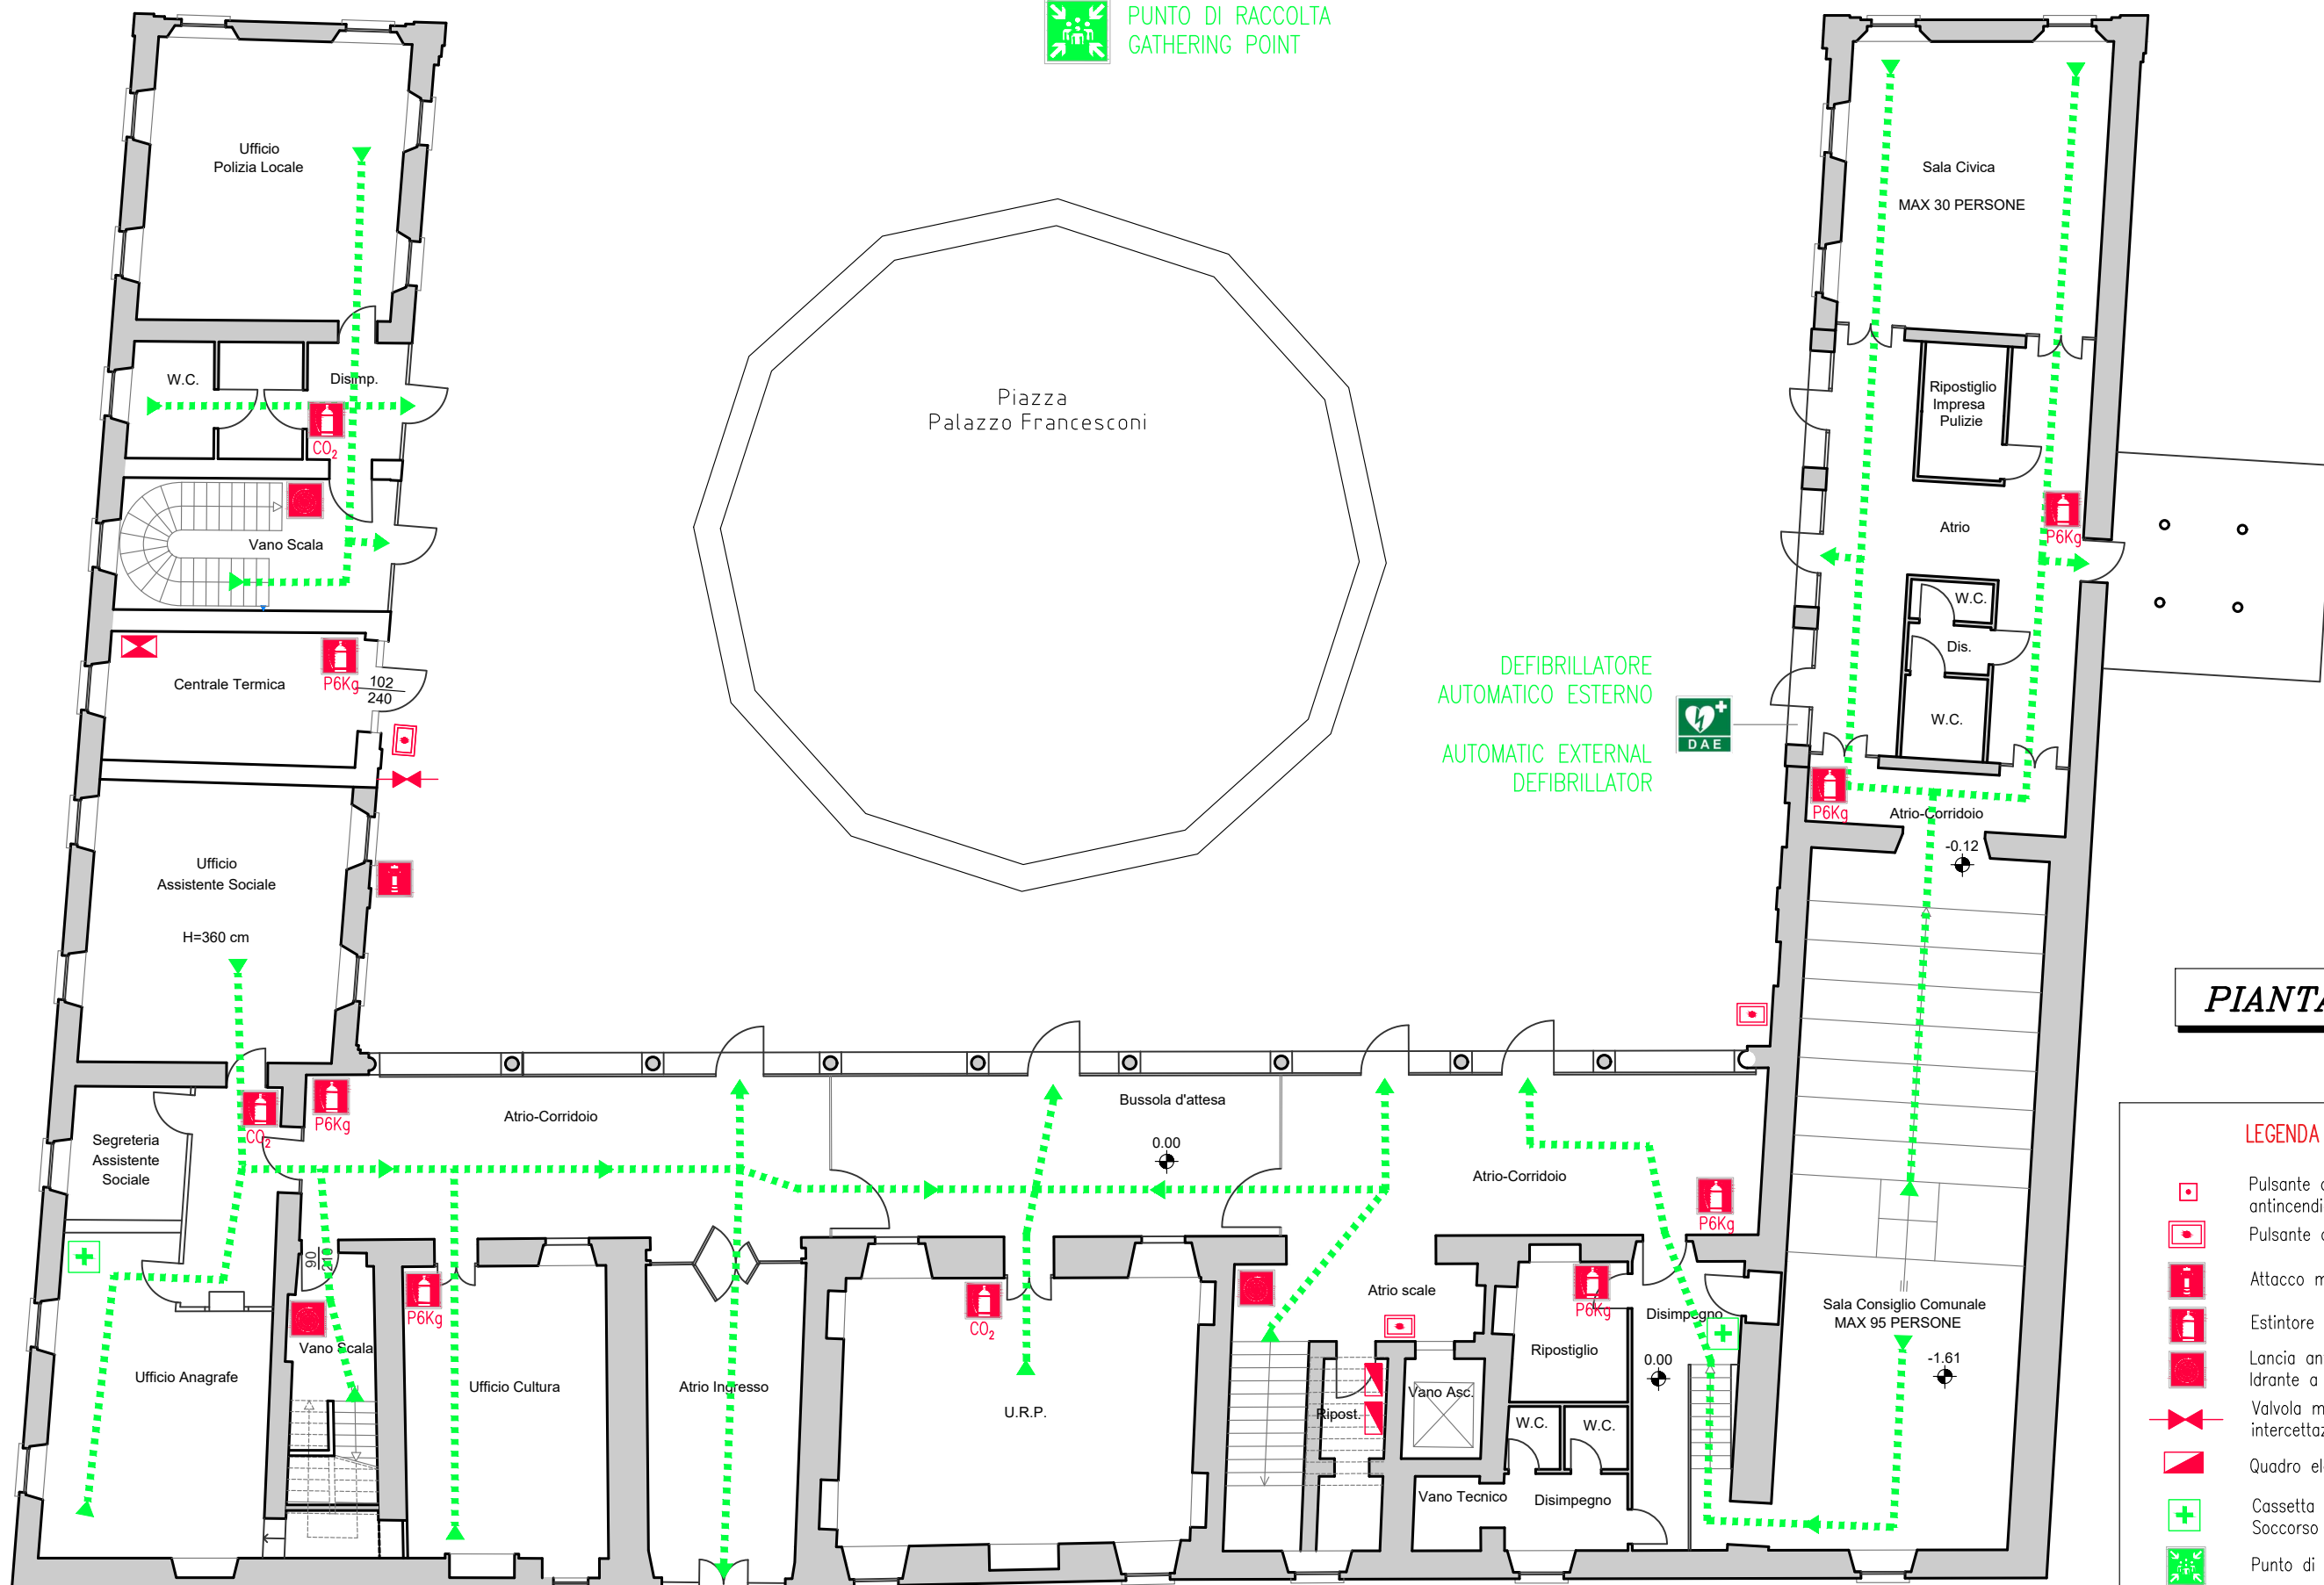

PIANTA PIANO TERRA

LEGENDA SIMBOLI

- Pulsante di allarme antincendio
- Pulsante di sgancio
- Attacco motopompa WF
- Estintore portatile
- Lancia antincendio Idrante a muro
- Valvola manuale intercettazione gas
- Quadro elettrico generale
- Casseta di Pronto Soccorso
- Punto di raccolta
- Via di fuga orizzontale

KEY TO SYMBOLS

- Alarm fire button
- Release button
- Firefighters engine pump
- Portable fire extinguisher
- Wall hydrant
- Manual gas shut-off valve
- General electrical cabinet
- First aid box
- Gathering point
- Horizontal escape route

progettista: **Dott. Ing. MASSIMO AUDITORE**

25050 Provaglio d'Iseo (BS) Via Ulivi 19, tel. 0309881244 - cel. 3298628704, C.F. DTRMSM66C11H078B - P. IVA 03361510179

data: **Marzo 2026**

aggiornamento: **REV.03**